


FACHADA C/ ITALIA

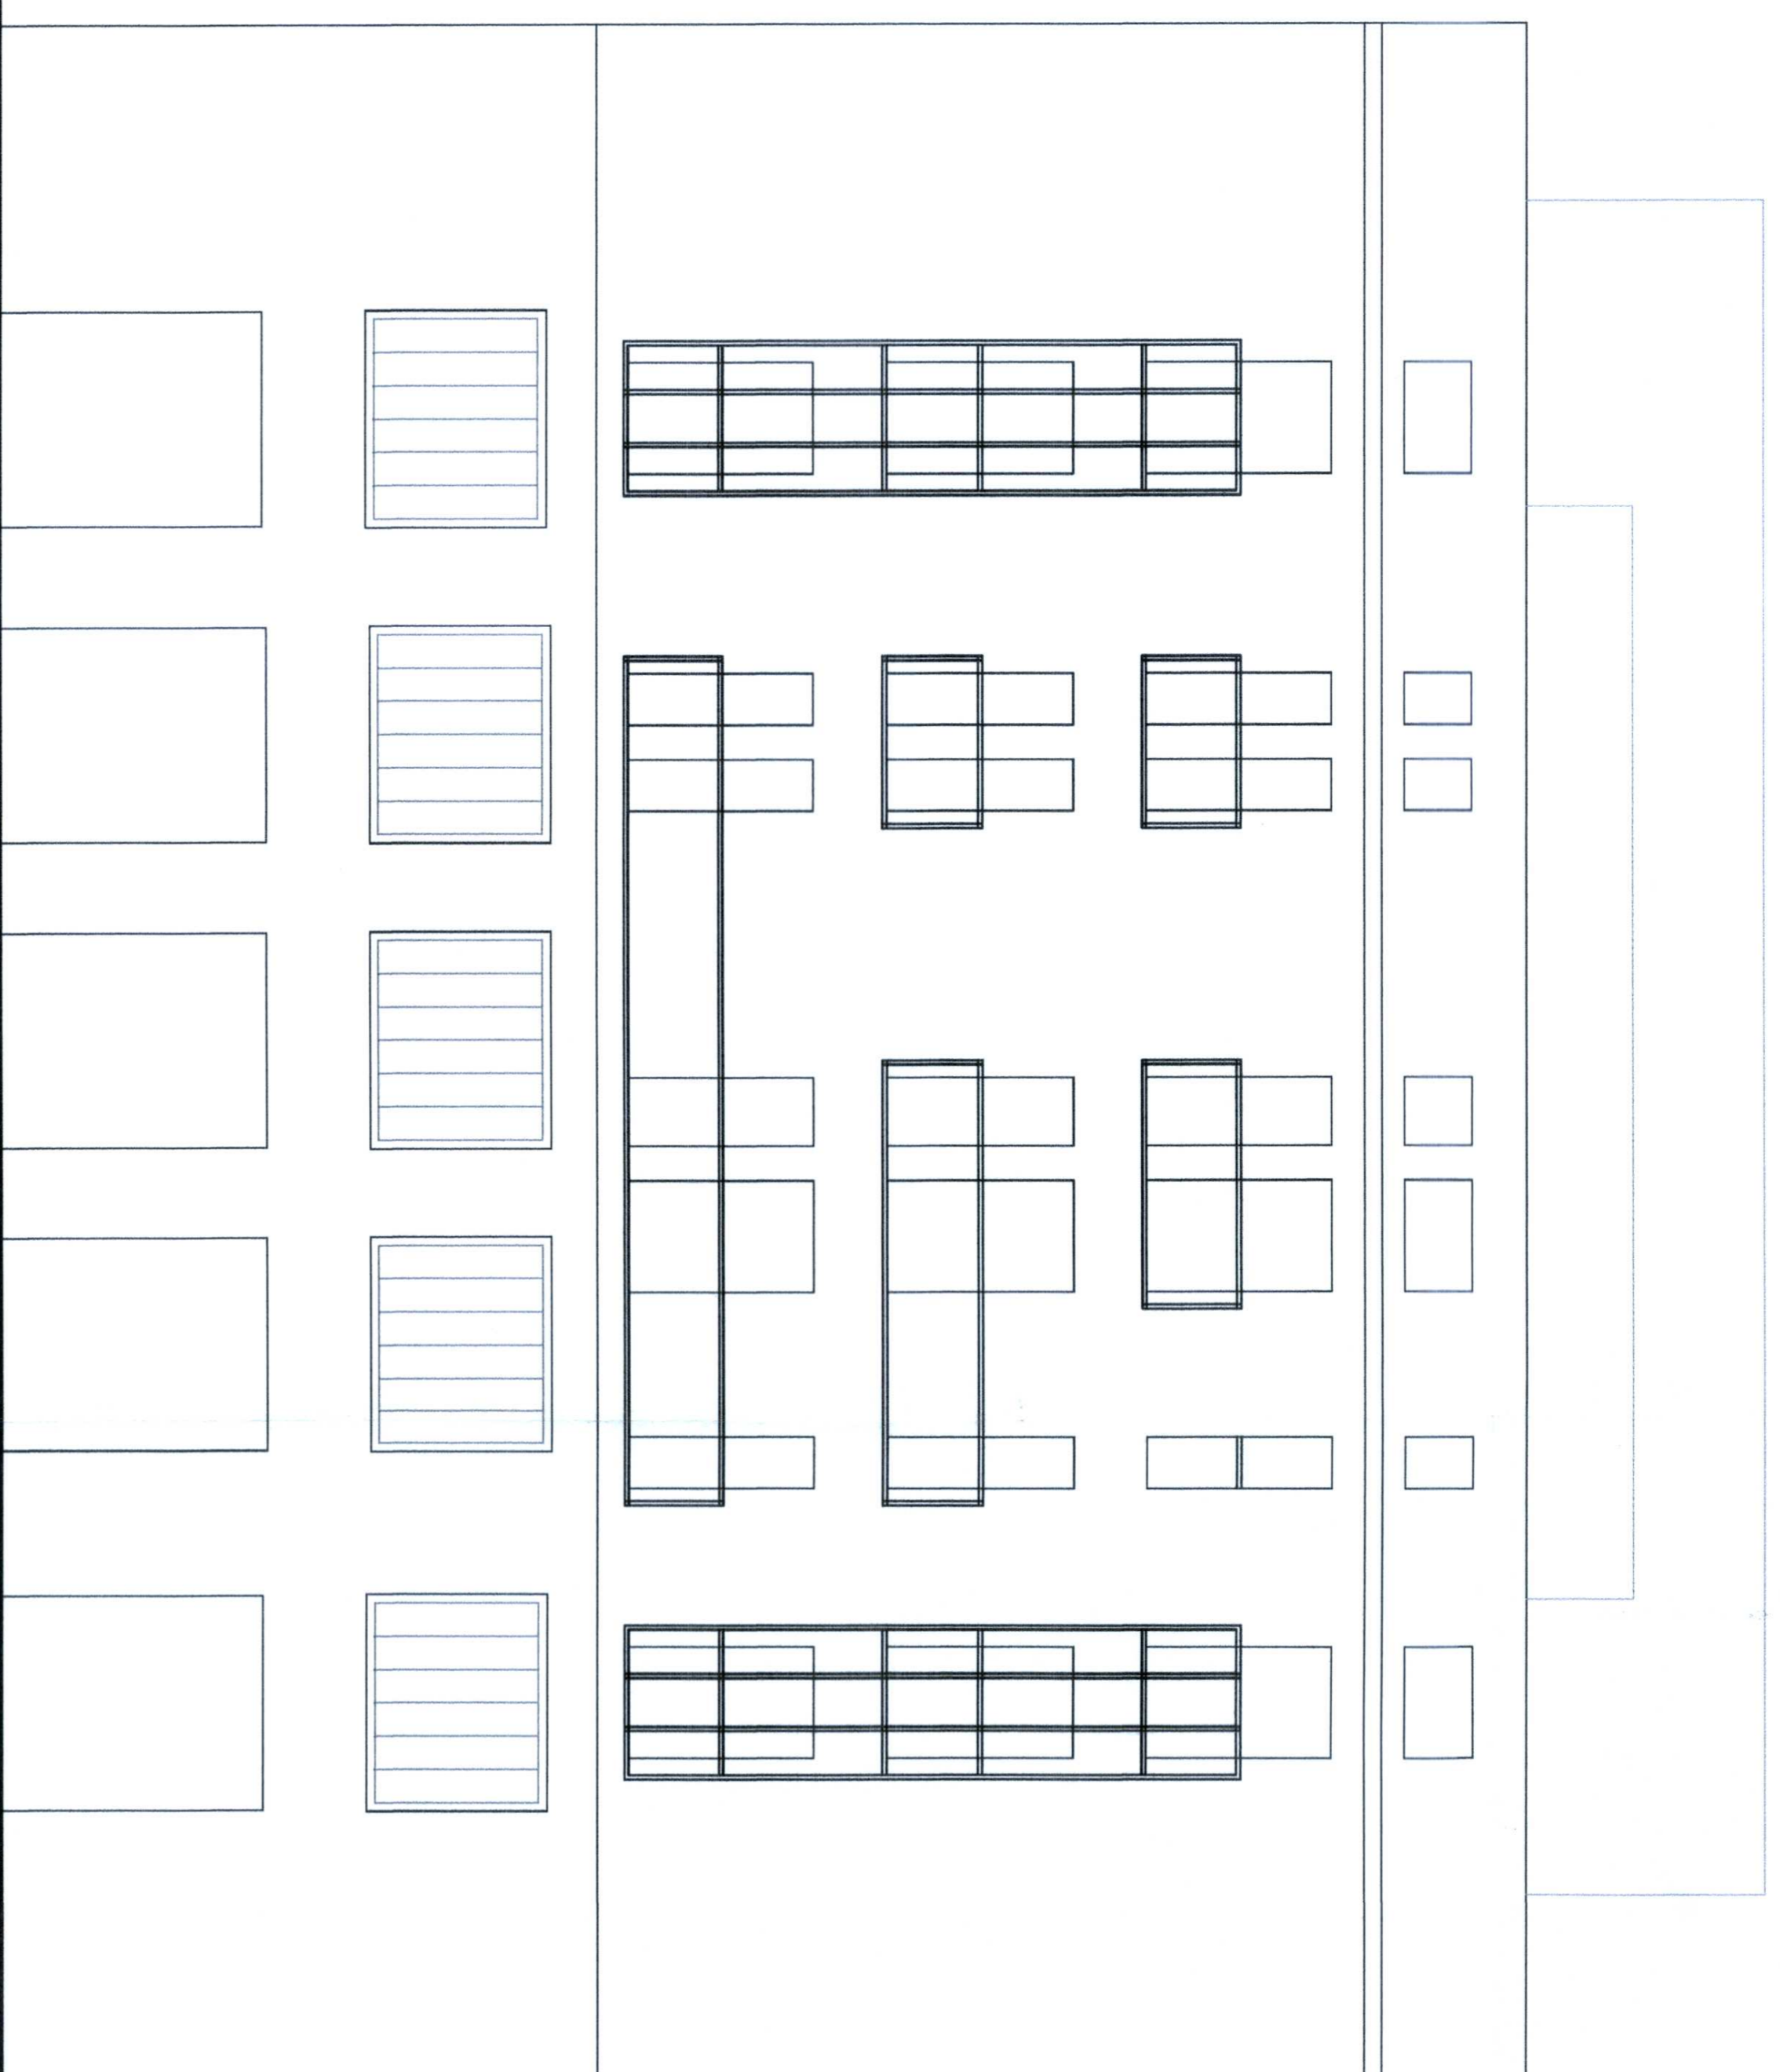

FACHADA C/ POPUL

PROYECTO	ORDENANZA GRAFICA POR MENORIZADA DE LA UNIDAD DE EJECUCION 15 DEL BARRI DEL MERCAT		
SITUACION	VEIS - BARRI DEL MERCAT		
PLANO	ALZADOS POSIBLES	ESCALA	HOO
FECHA	JUNIO 2011		
ARQUITECTO	PABLO LUENGO HEIM Nº Colegiado: 12.099 C/ CALATIANA Nº 3 PTA 1 - 46101 VALENCIA		
<p>DILIGENCIA: para hacer constar que el presente documento fue aprobado definitivamente por acuerdo plenario del Ayuntamiento de Valencia de 30 de septiembre de 2011 (BOP 241, 11-10-2011).</p> <p>AJUNTAMENT DE VALÈNCIA, Valencia, 14 de octubre de 2011</p> <p>SECRETARIA GENERAL DE HISTORIA EL SECRETERARIO</p> <p>Sección de Gestión e Ingeniería</p>			

Fdo.: Manuel Latorre Hernández

