




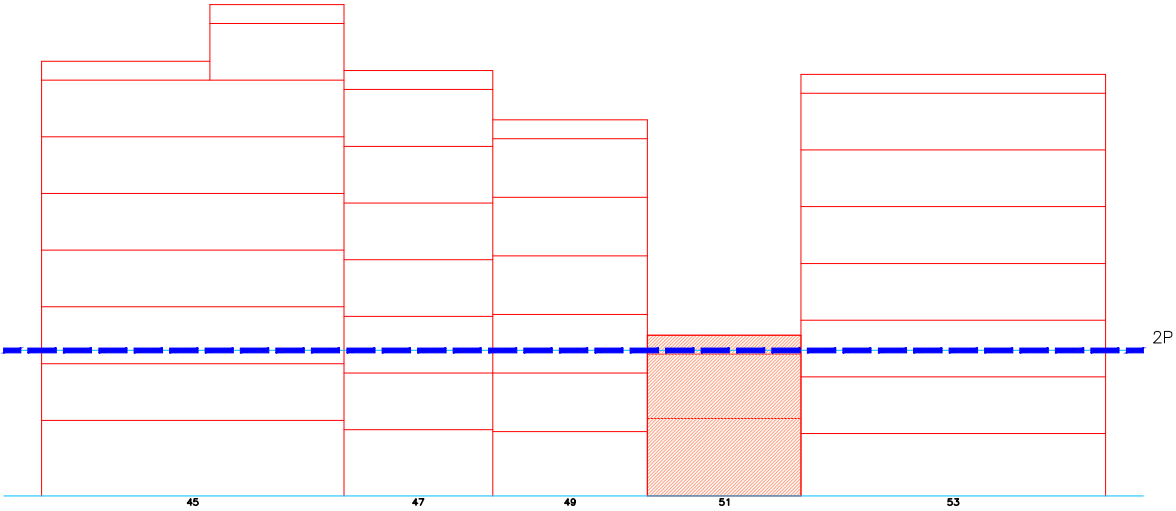


Este
REINA
Nº Policia
Ficha catálogo

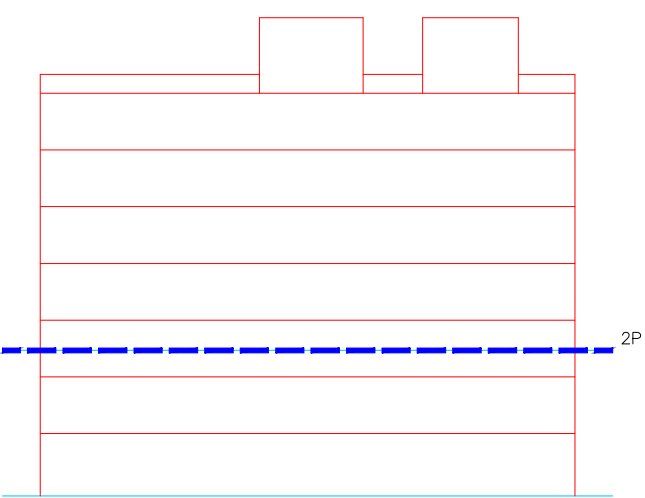


Norte
TEATRO
Nº Policia
Ficha catálogo

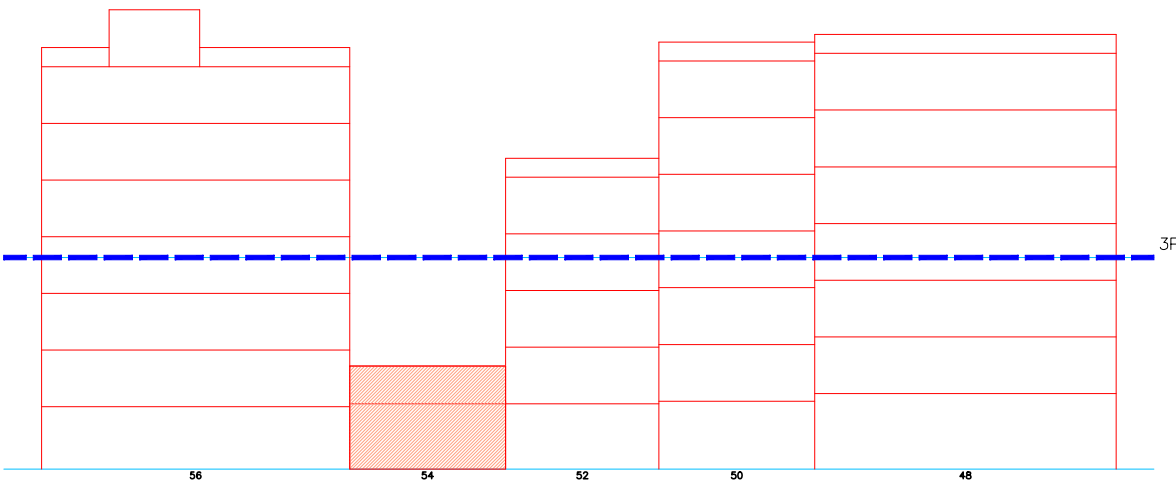

Oeste
BARRACA
Nº Policia
Ficha catálogo






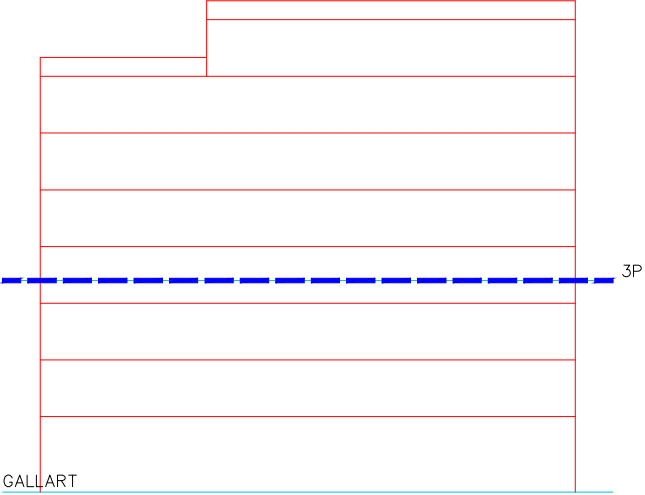


Sur
ARCIPRESTE VICENTE GALLART
Nº Policia
Ficha catálogo

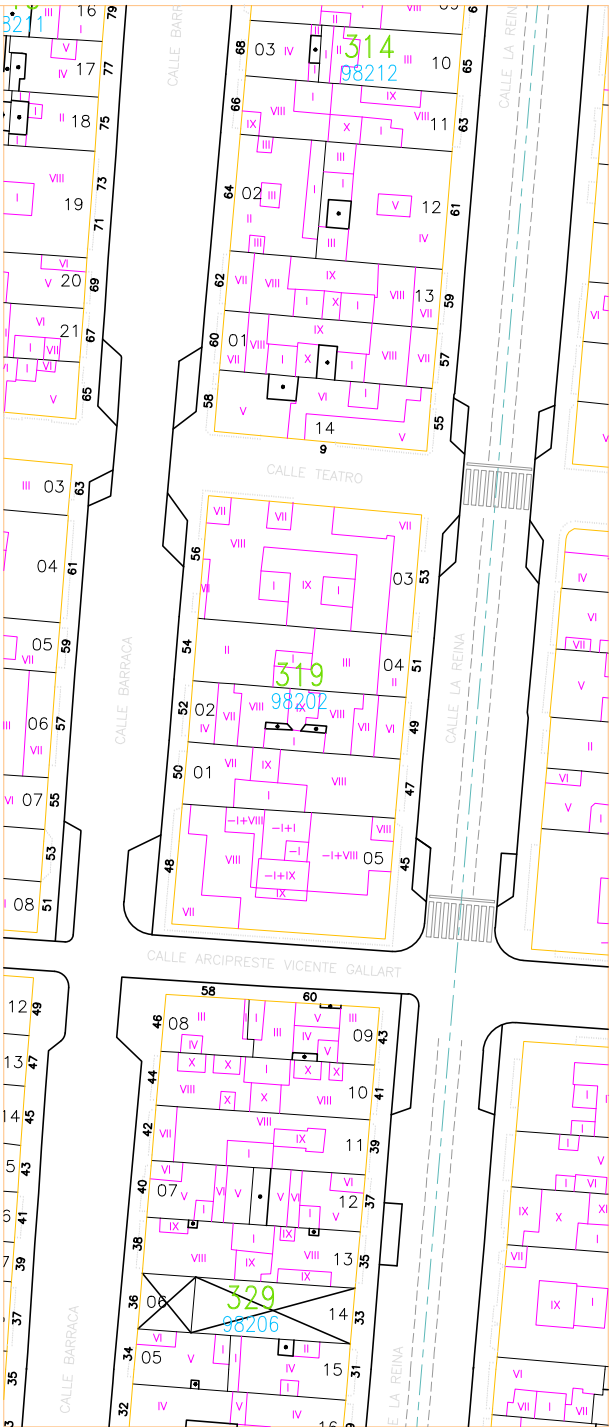

Escala 1/1000








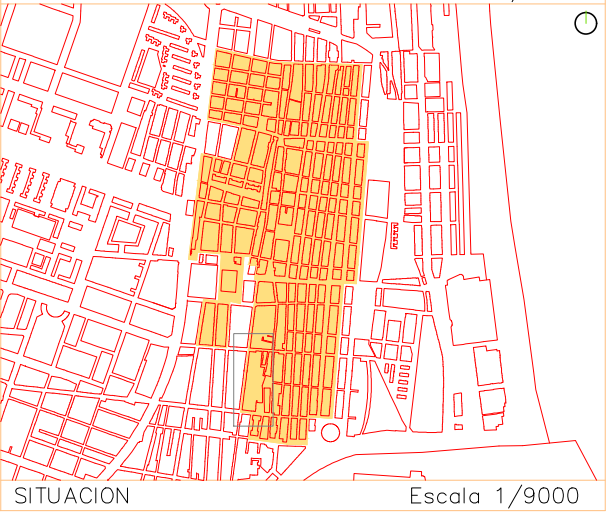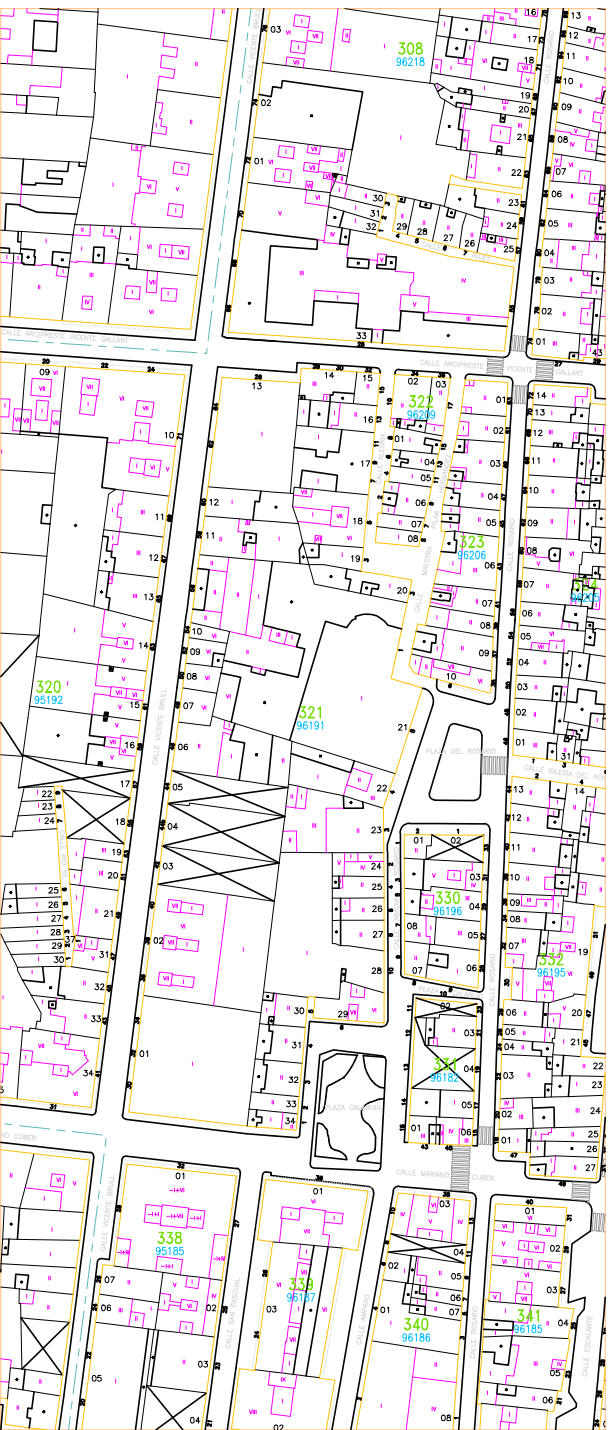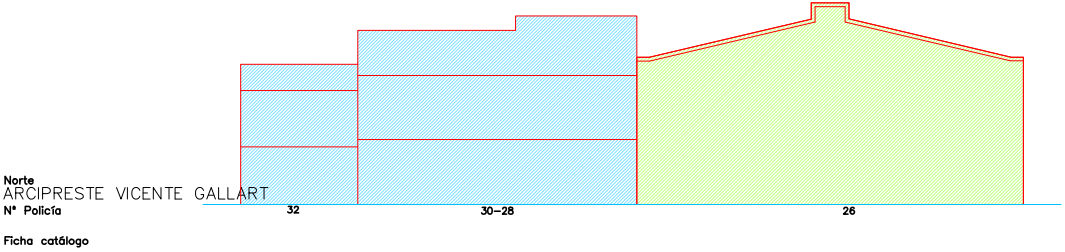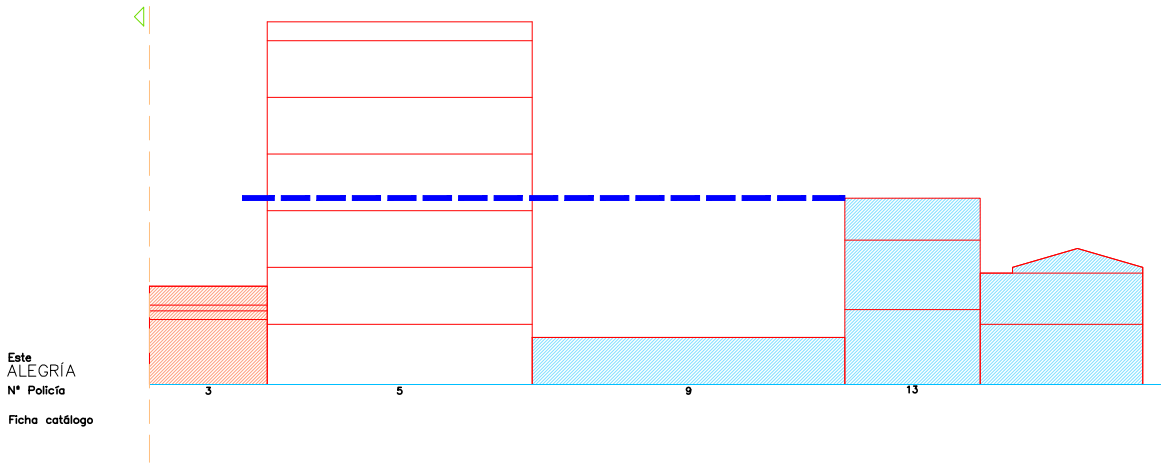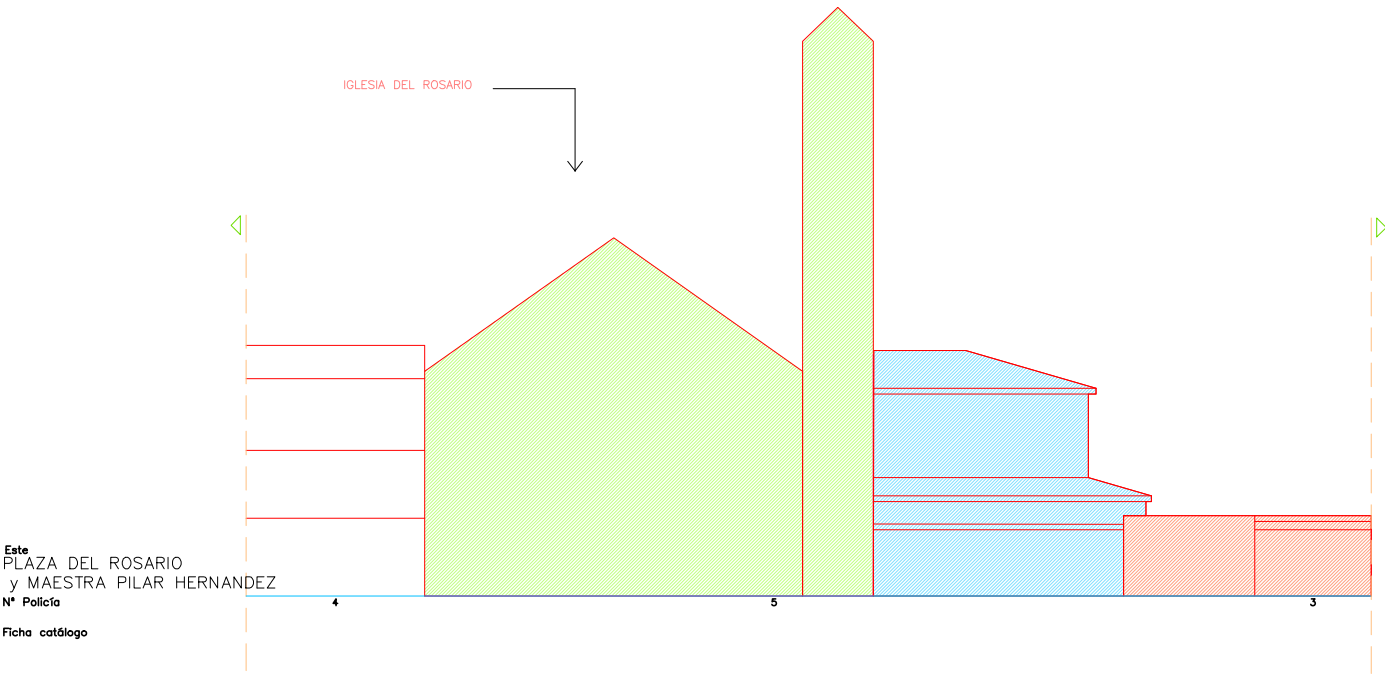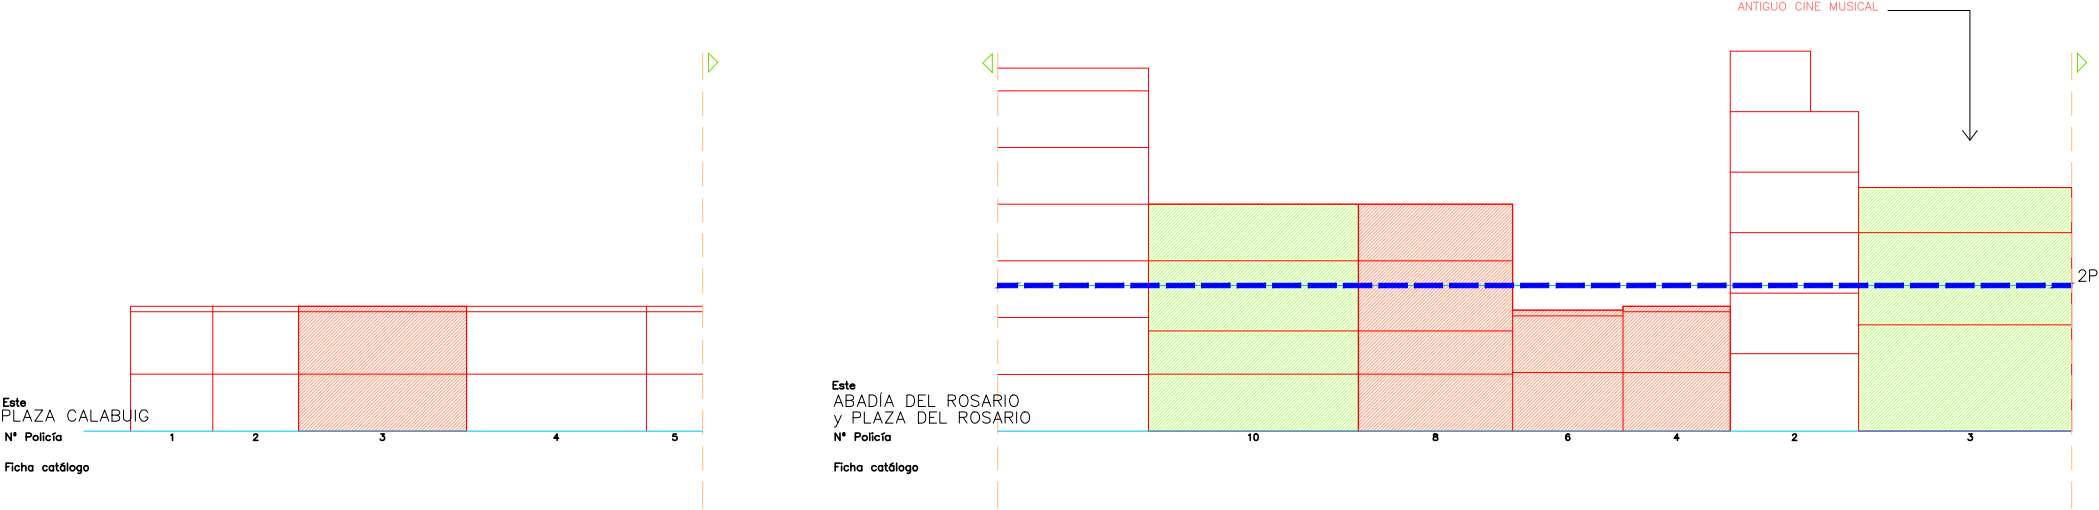

Escala 1/400⁰¹ 5 15m

SITUACION Escala 1/9000



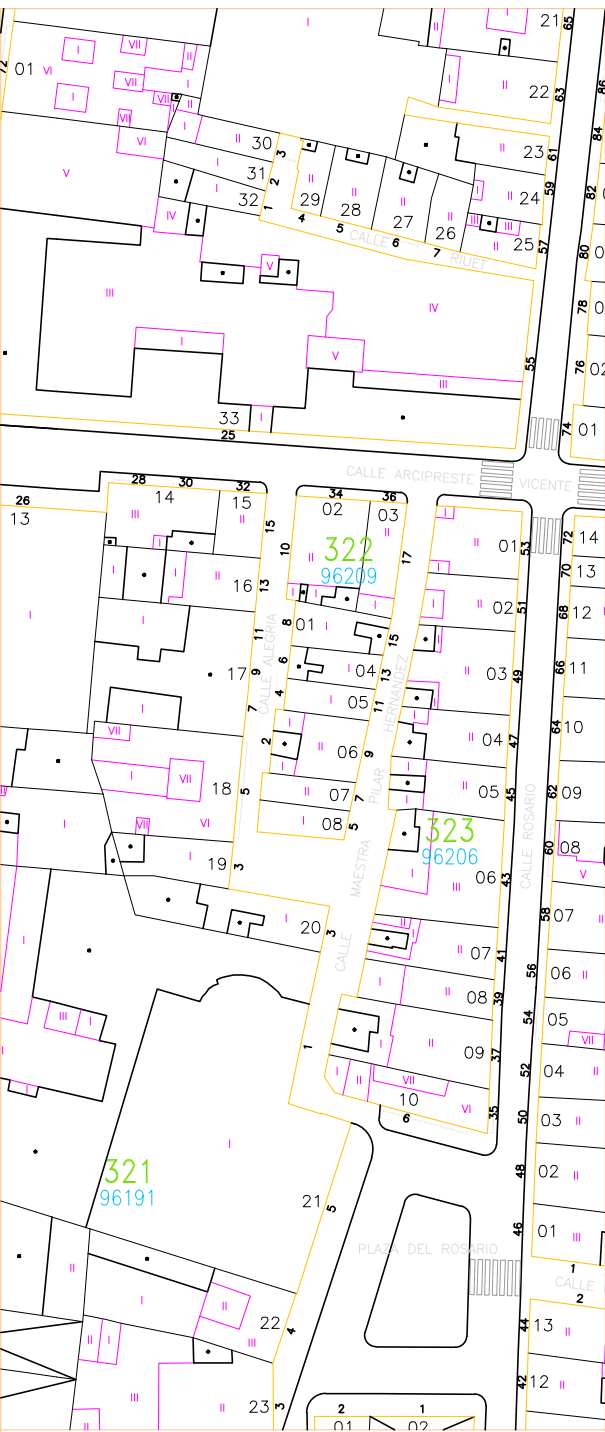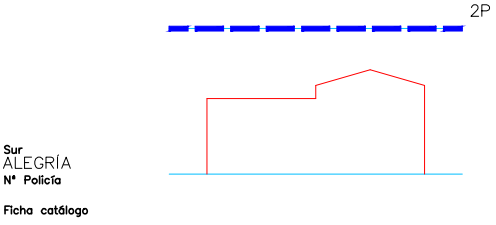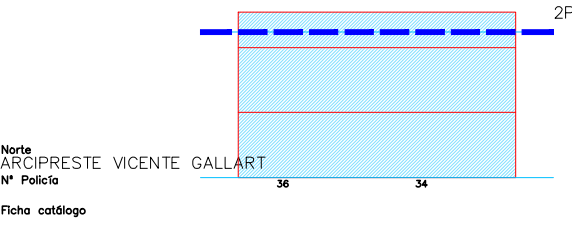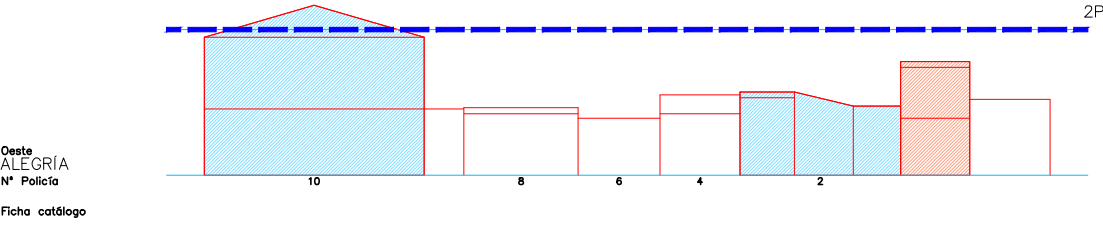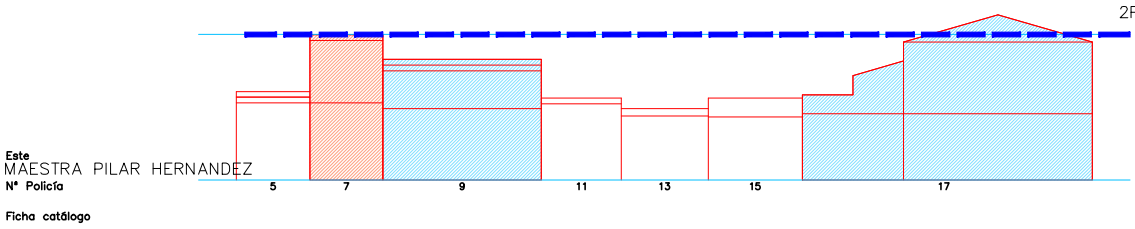


Escala 1/400 01 5 15m


SITUACION Escala 1/9000




Este
ROSARIO
Nº Policia
Ficha catálogo

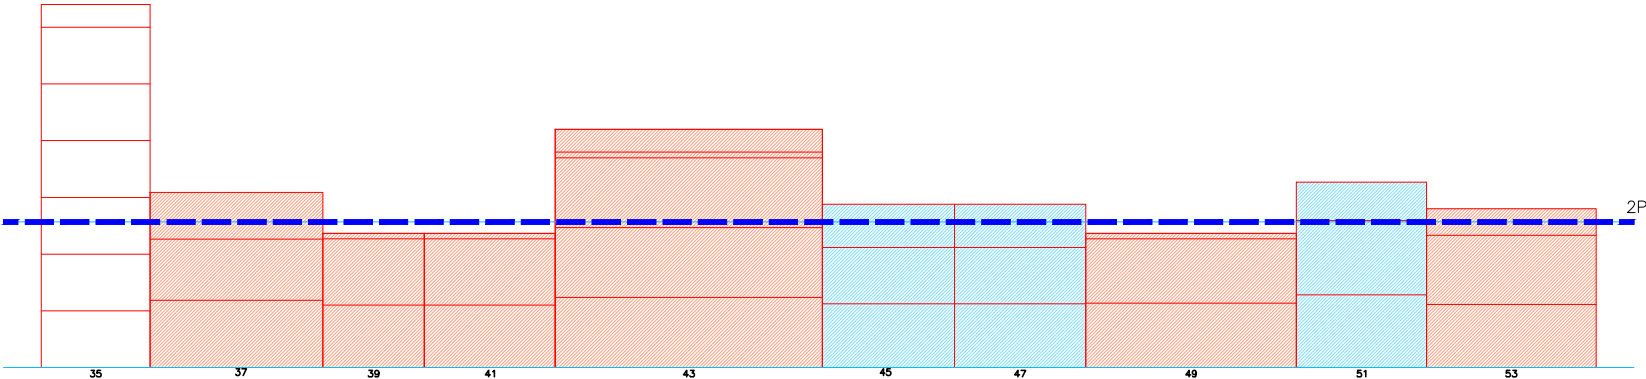


Oeste
MAESTRA PILAR
HERNANDEZ
Nº Policia
Ficha catálogo

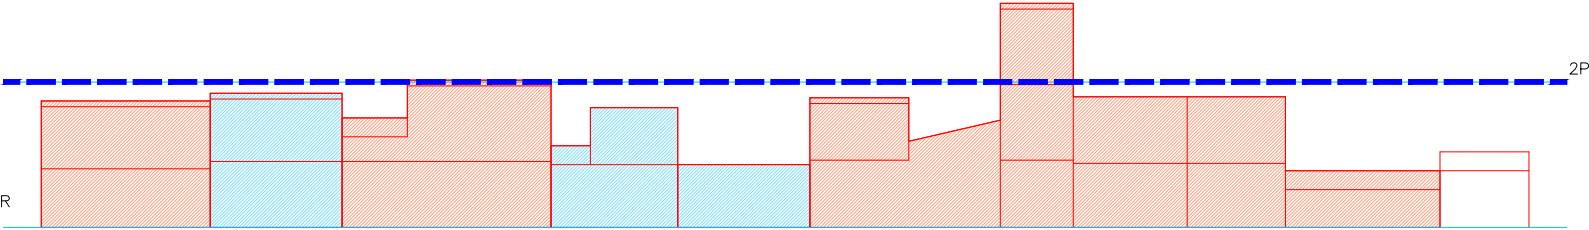

Norte
ARCIPRESTE
VICENTE GALLART
Nº Policia
Ficha catálogo

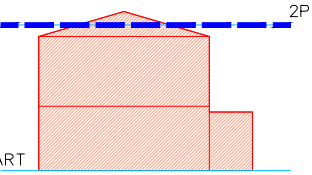


Sur
PLAZA DEL ROSARIO
Nº Policia
Ficha catálogo

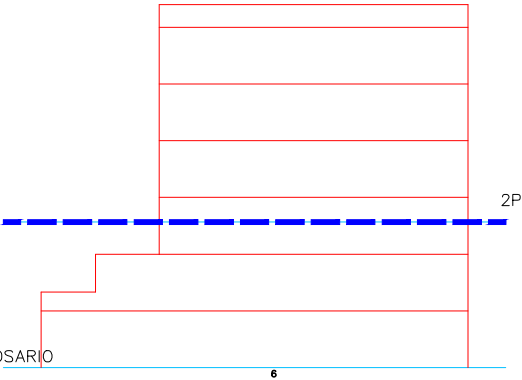


Escala 1/400

SITUACION

Escala 1/9000

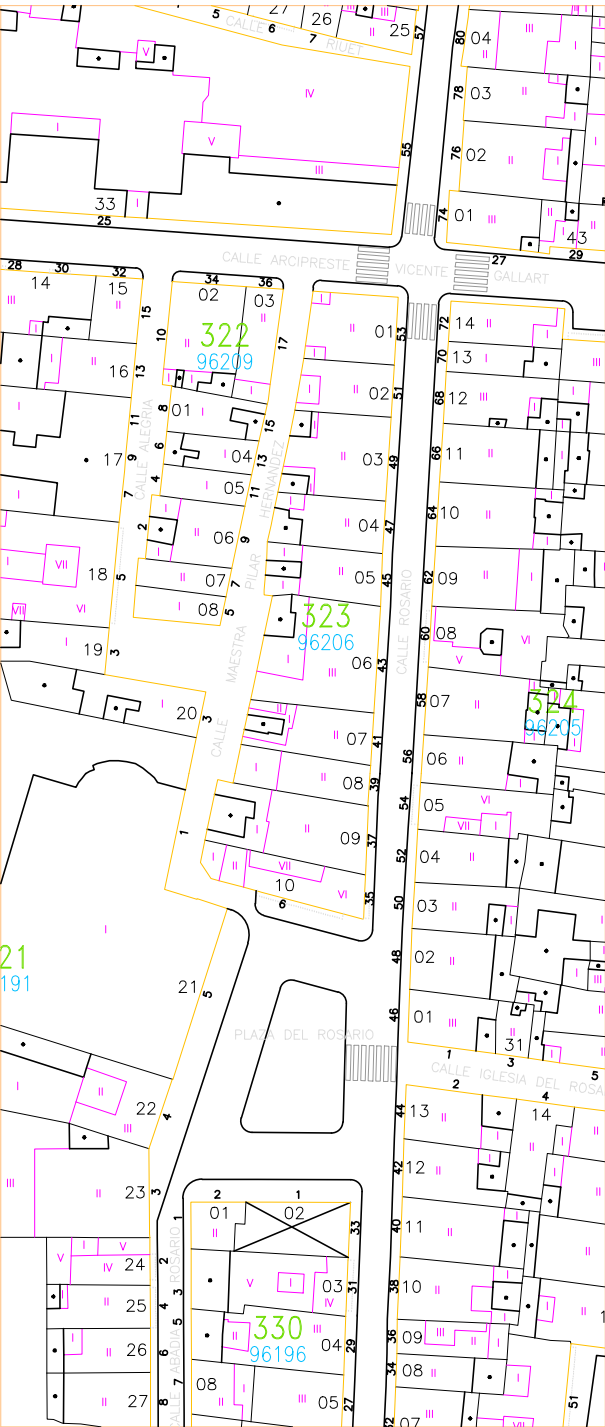

Escala 1/1000

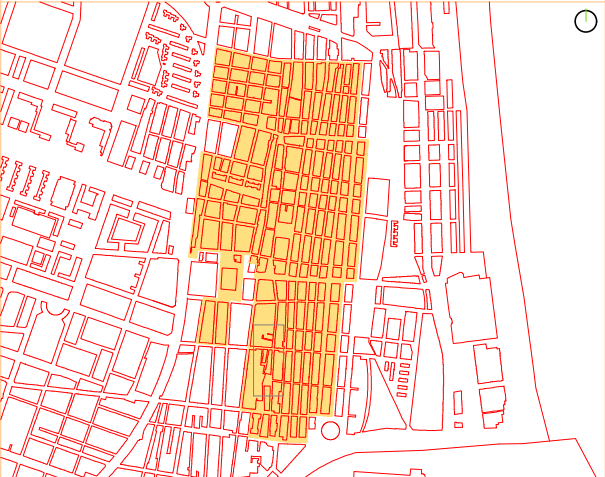

Escala 1/9000




PEC CABANYAL MAYO 2020

ALTURA REGULADORA

MANZANA 324


Este
ESCALANTE
Nº Policia

Ficha catálogo

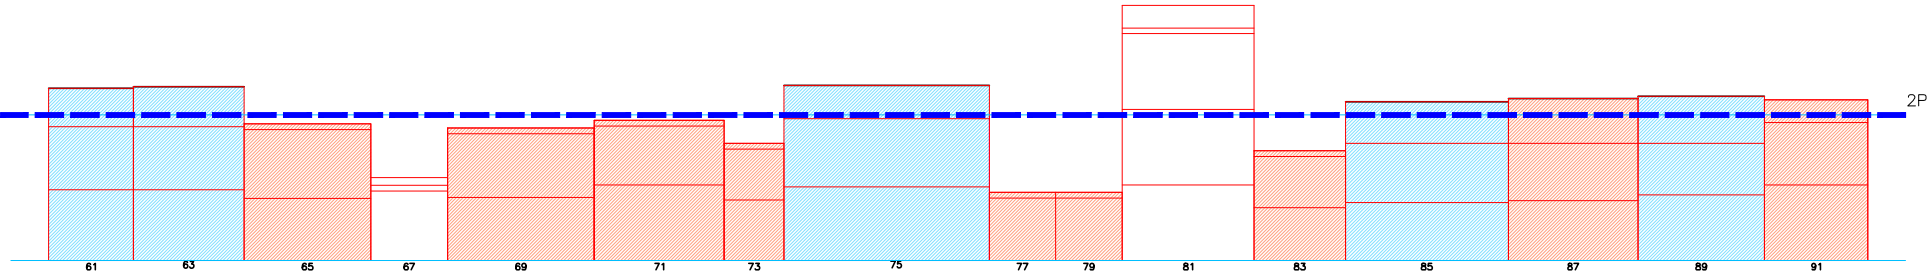


Oeste
ROSARIO
Nº Policia

Ficha catálogo

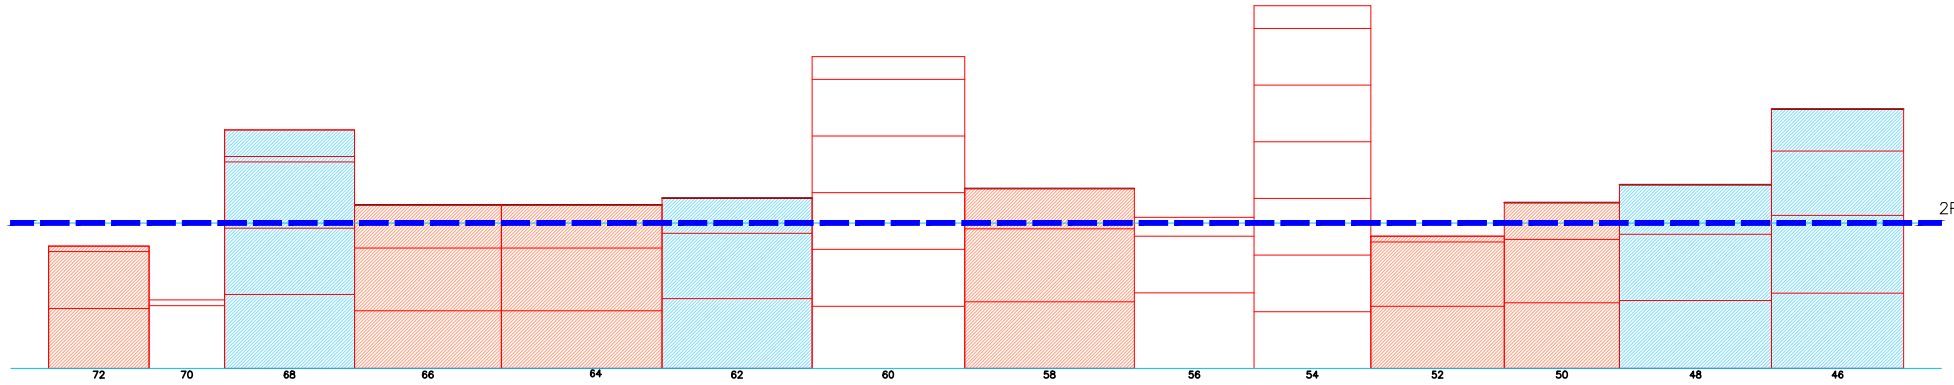


Norte
ARCIPRESTE
VICENTE GALLART
Nº Policia

Ficha catálogo

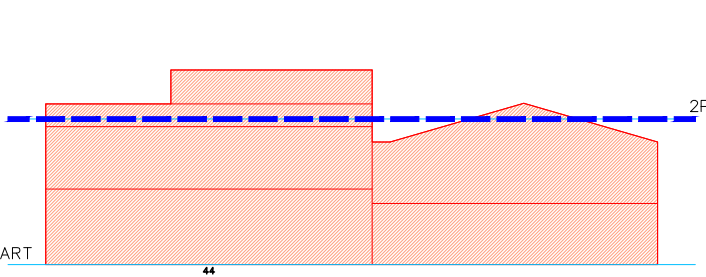



Sur
IGLESIA DEL ROSARIO
Nº Policia

Ficha catálogo

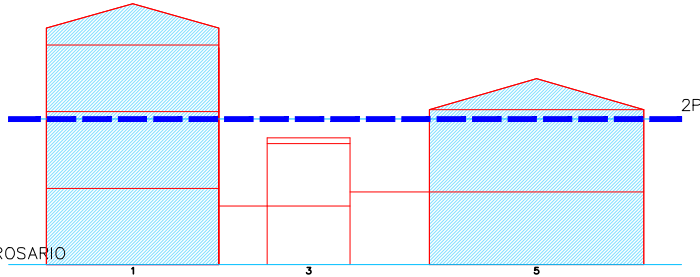

Escala 1/400

0 5 15m

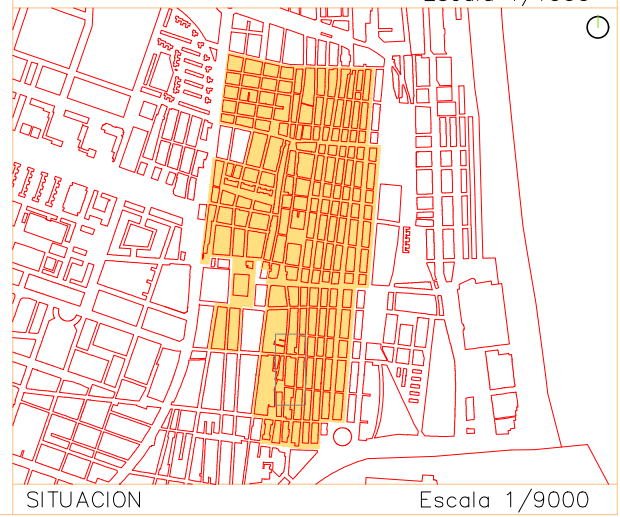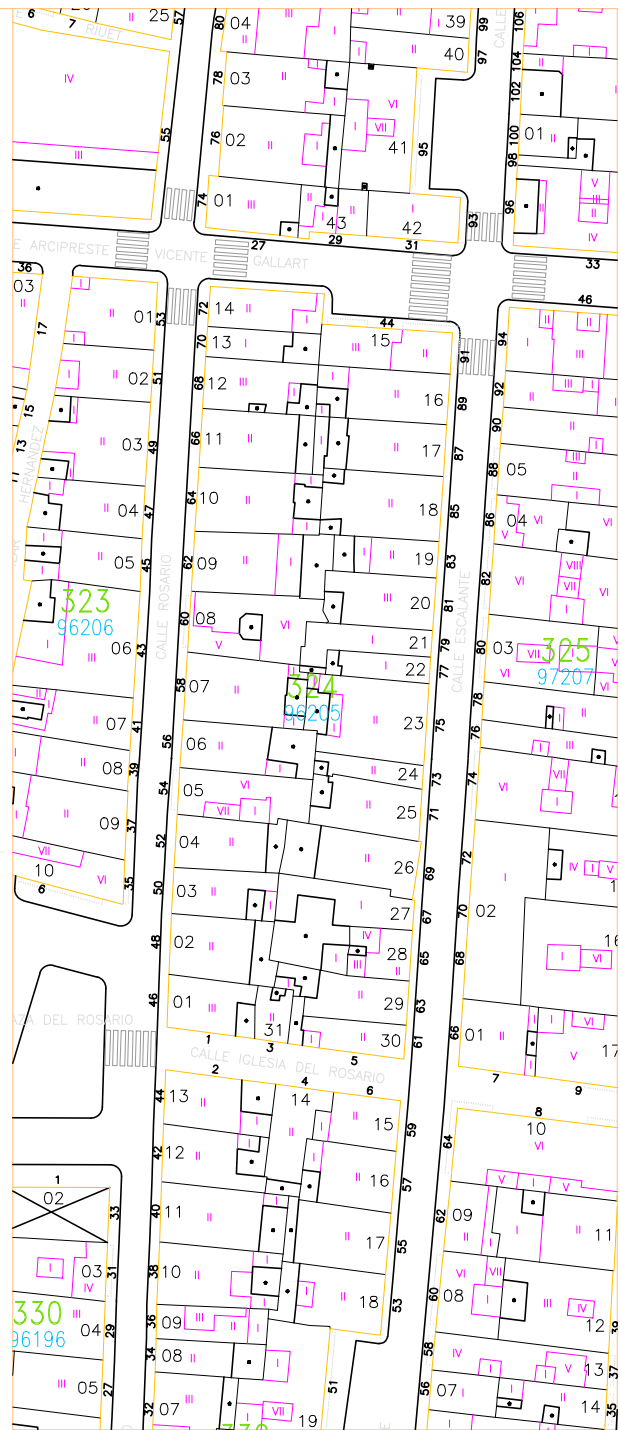

SITUACION


Escala 1/9000




PEC CABANYAL MAYO 2020
ALTURA REGULADORA

MANZANA 325


Este
JOSE BENLLIURE
Nº Policia
Ficha catálogo

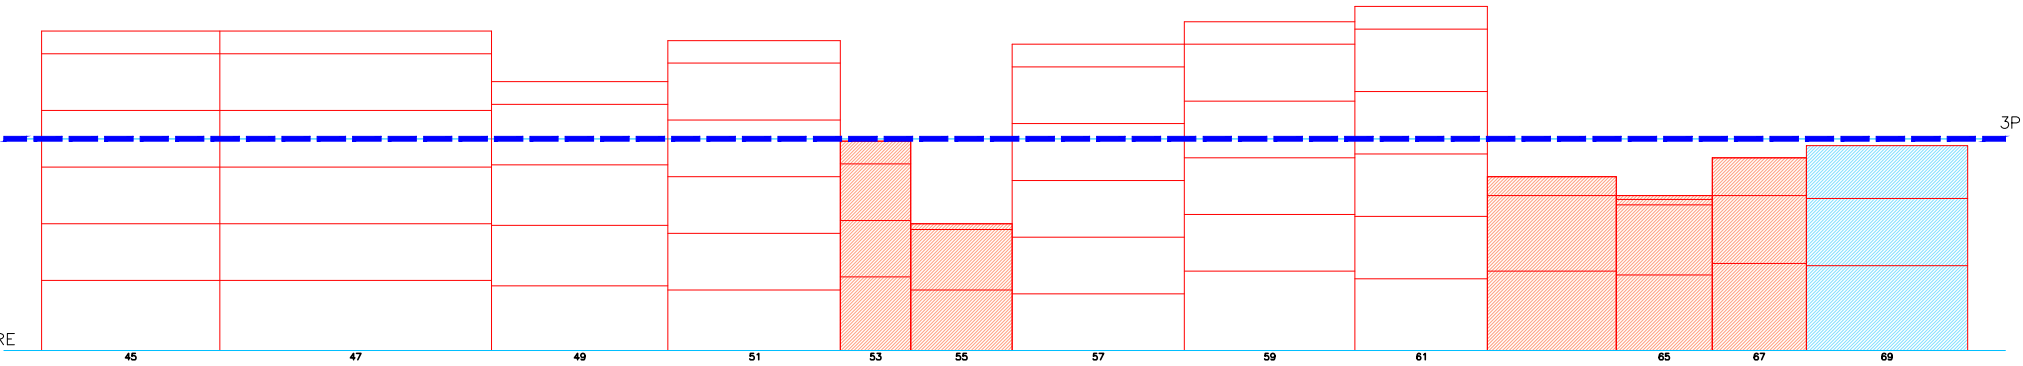


Oeste
ESCALANTE
Nº Policia
Ficha catálogo

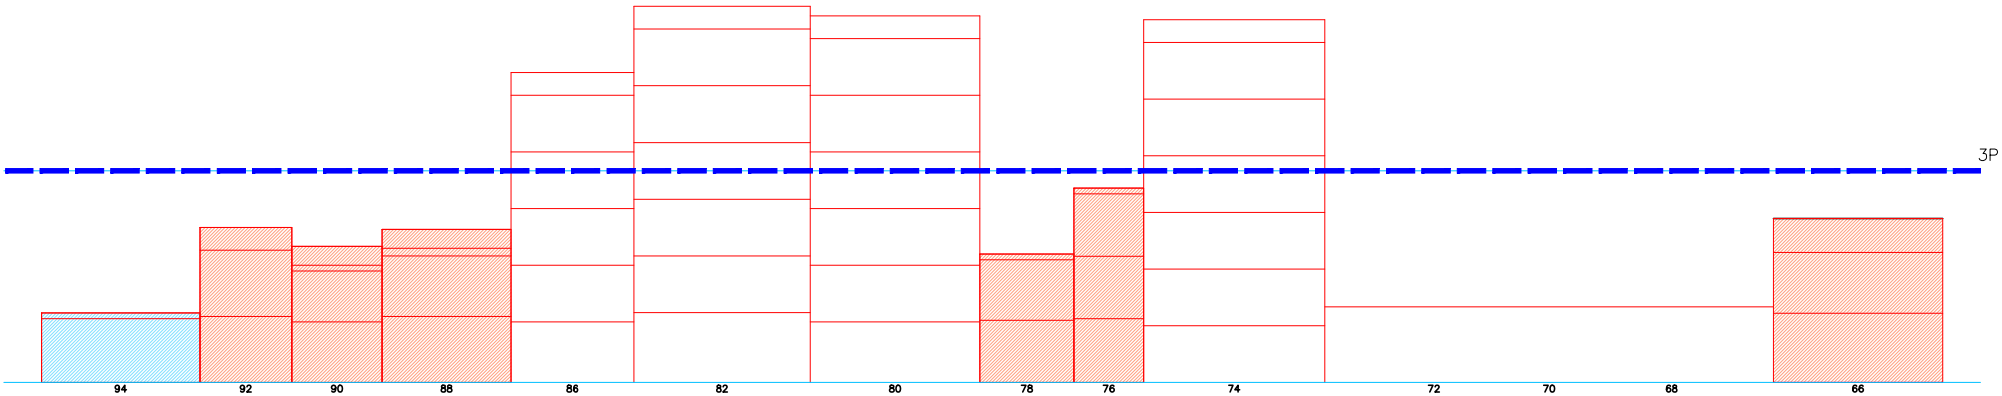


Norte
ARCIPRESTE
VICENTE GALLART
Nº Policia
Ficha catálogo

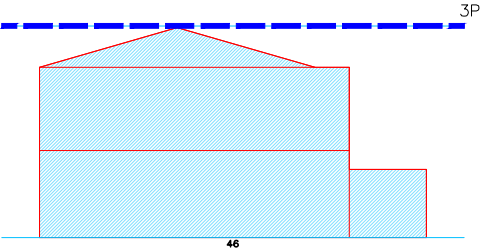


Sur
IGLESIA DEL ROSARIO
Nº Policia
Ficha catálogo

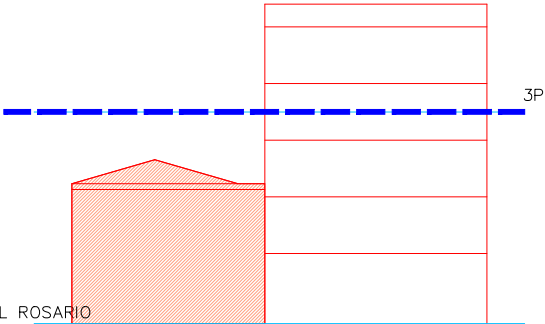

Escala 1/4000 1 5 15m

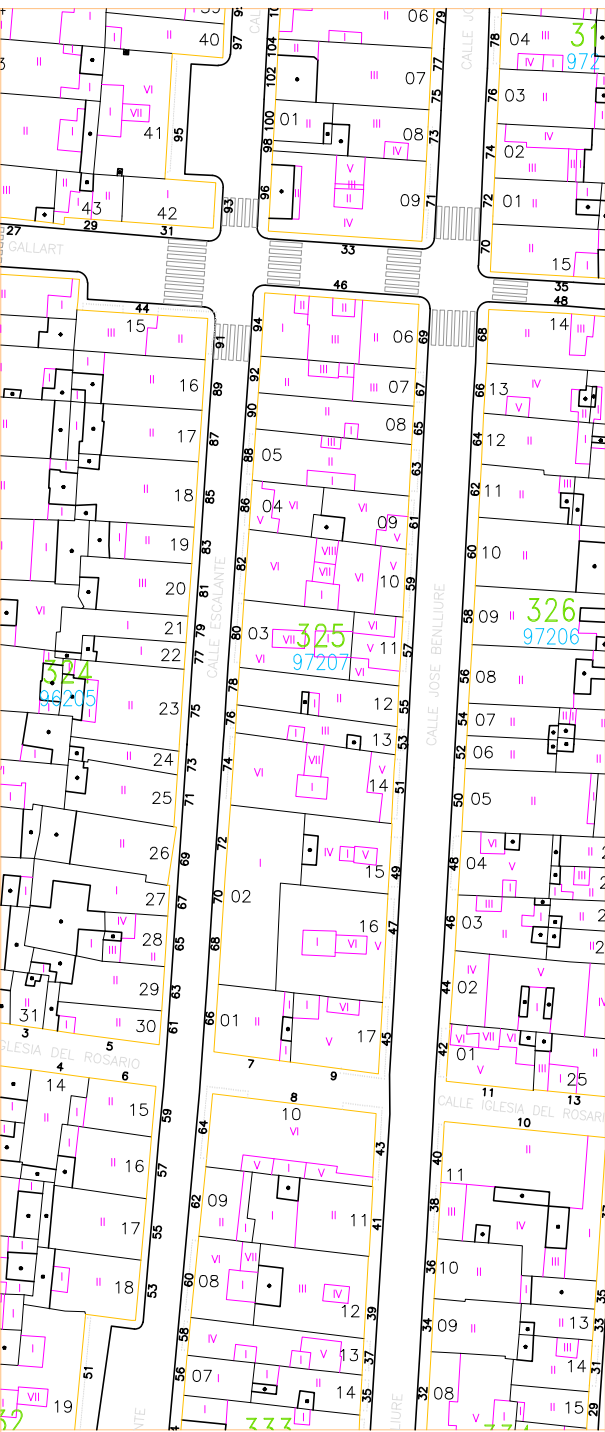

Escala 1/1000

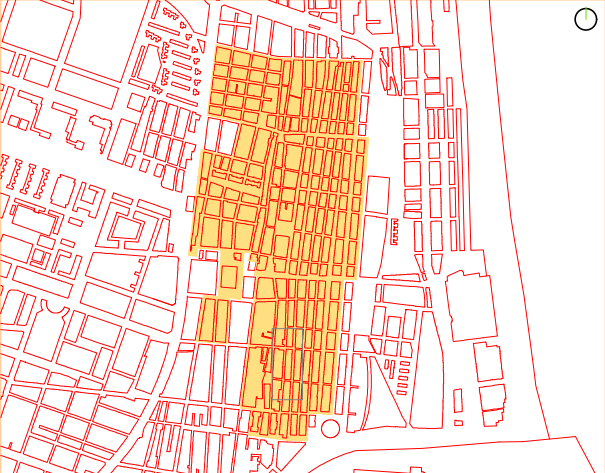

SITUACION Escala 1/9000




PEC CABANYAL MAYO 2020


ALTURA REGULADORA

MANZANA 326


Este
PROGRESO
Nº Policia
Ficha catálogo

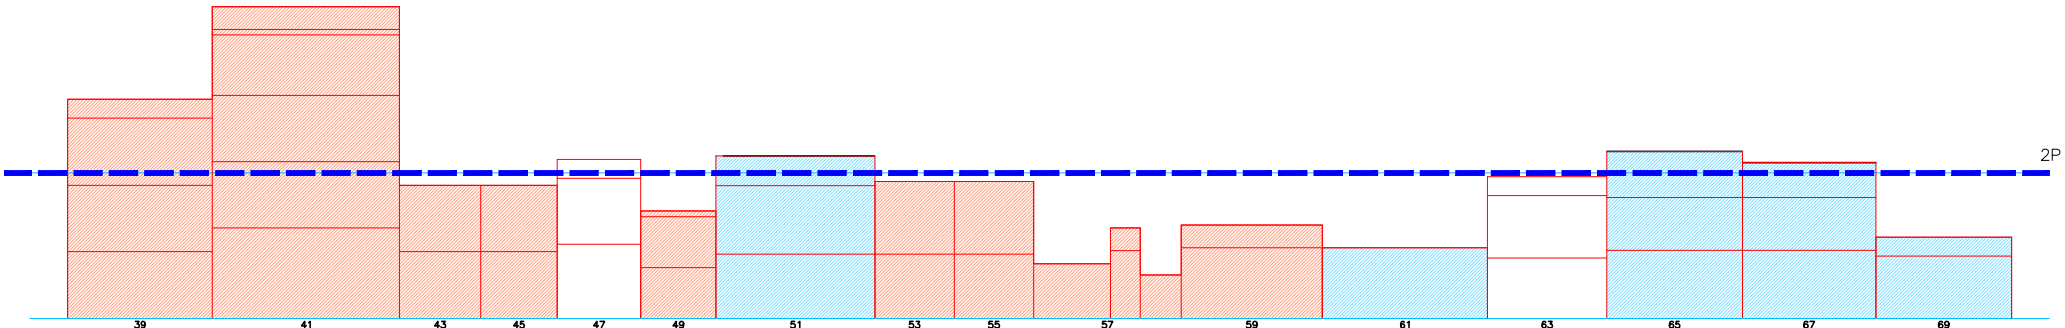


Oeste
JOSÉ BENLLIURE
Nº Policia
Ficha catálogo

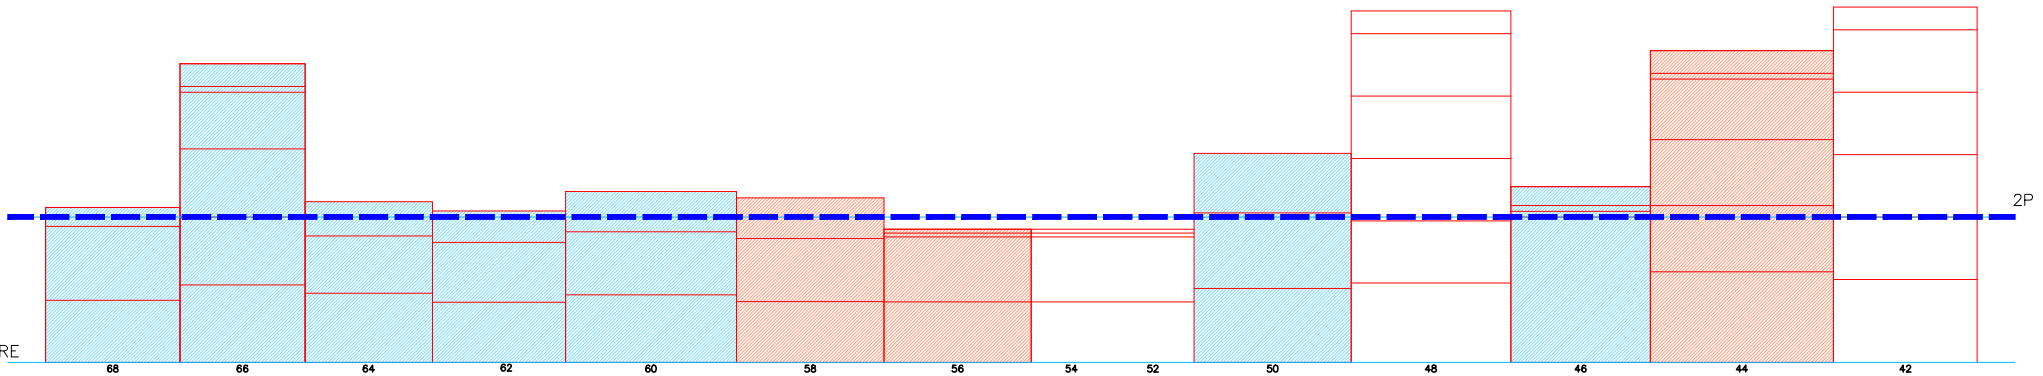


Norte
ARCIPRESTE
VICENTE GALLART
Nº Policia
Ficha catálogo

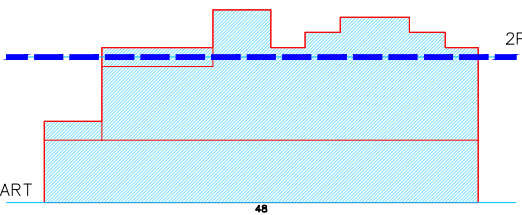


Sur
IGLESIA DEL ROSARIO
Nº Policia
Ficha catálogo

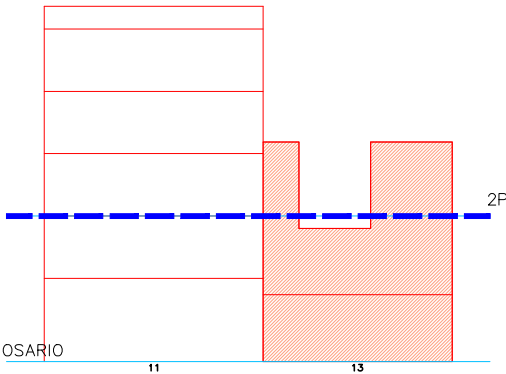

Escala 1/400

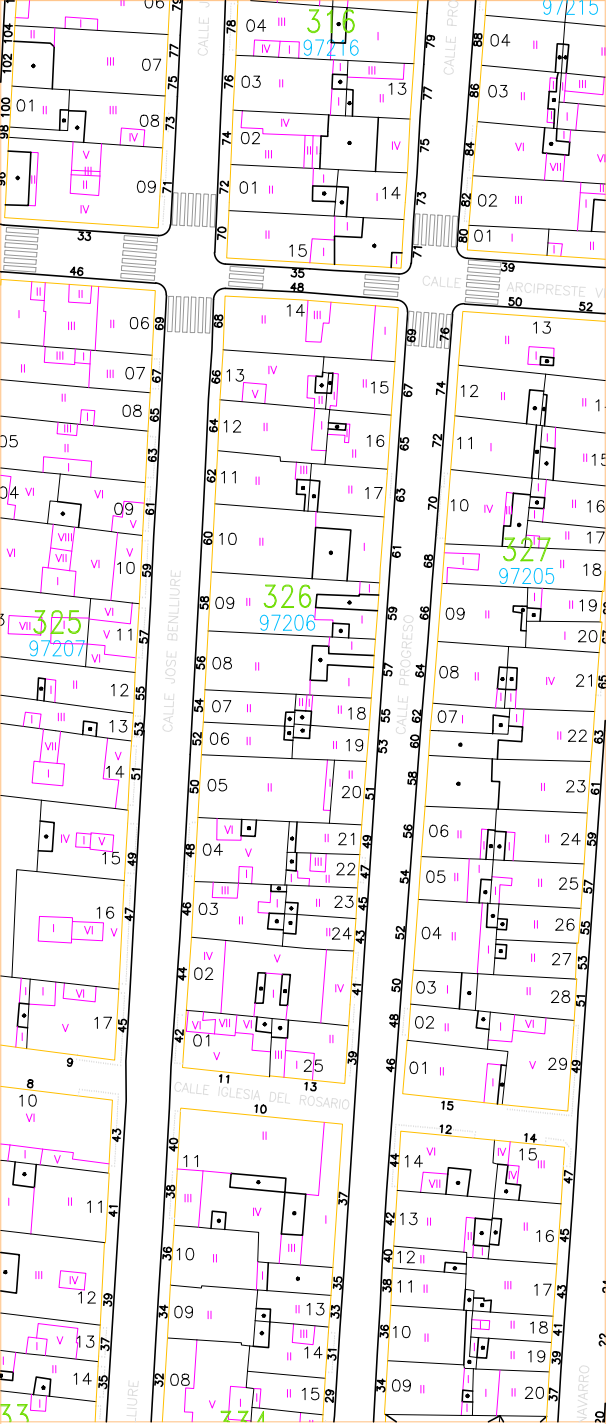

Escala 1/1000

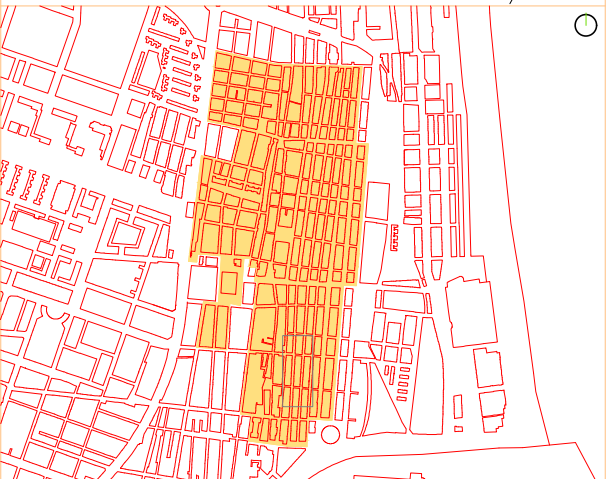

SITUACION





Escala 1/9000



PEC CABANYAL MAYO 2020


ALTURA REGULADORA

MANZANA 327

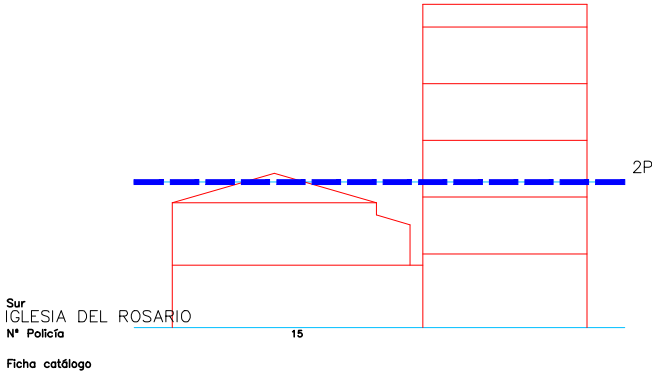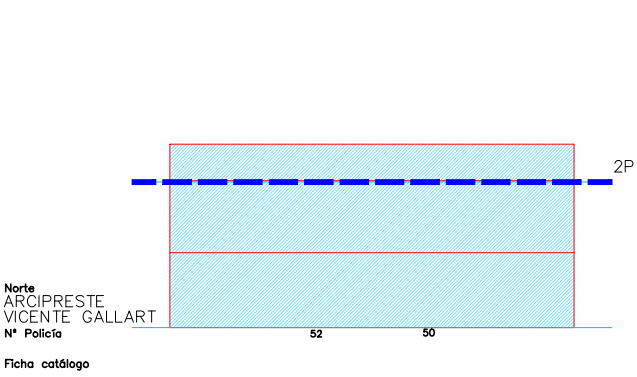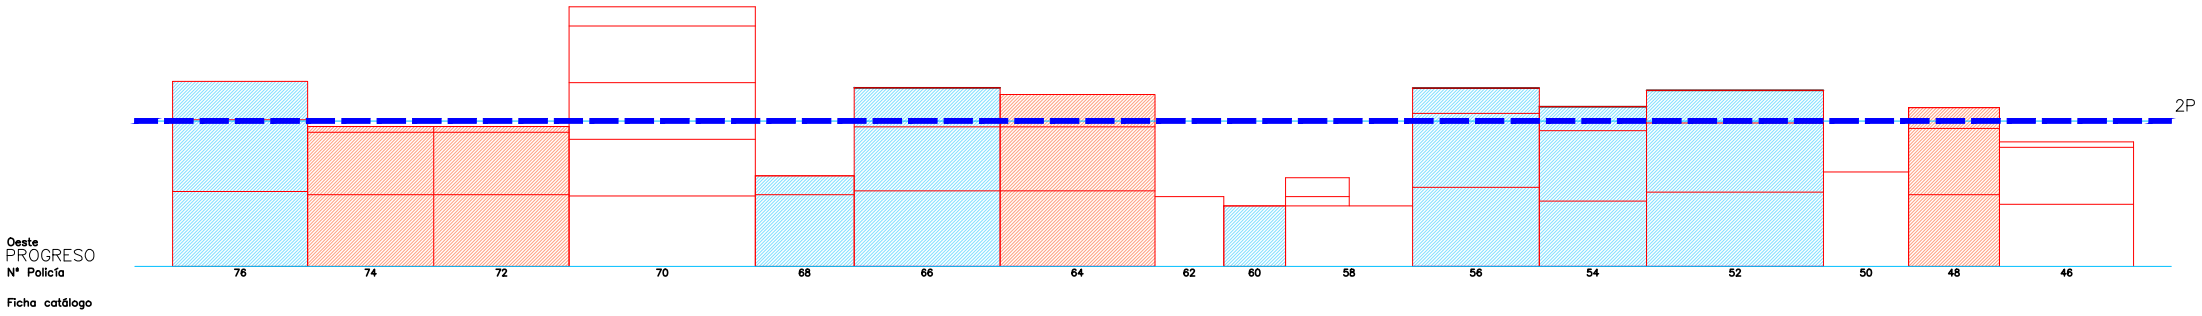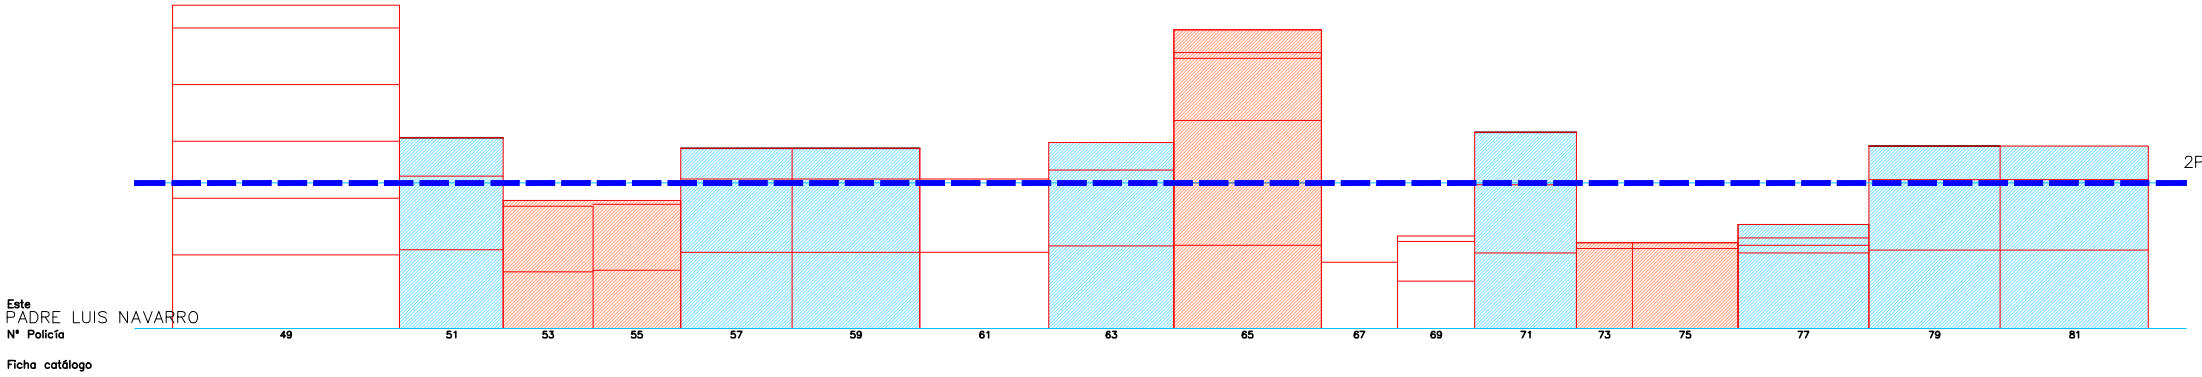


Escala 1/400

01 5 15m

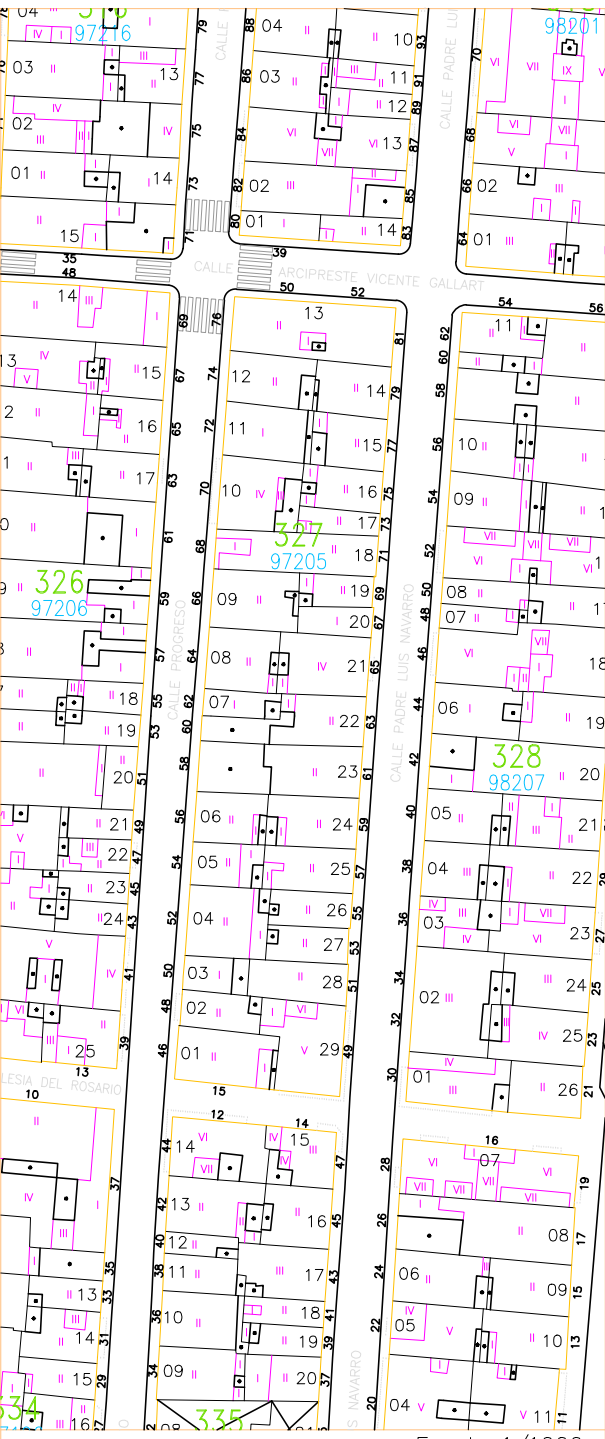

Escala 1/1000

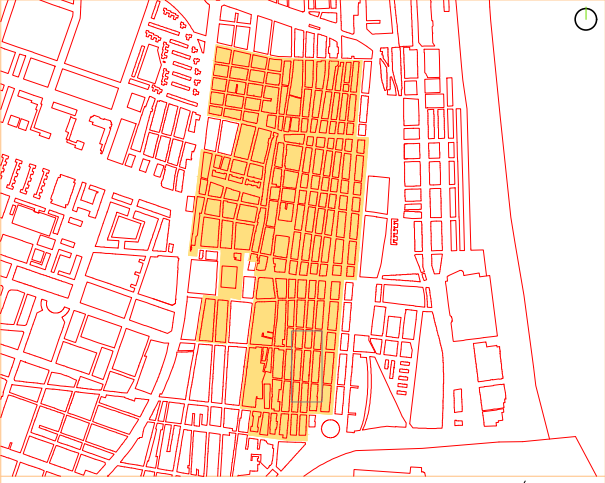


PEC CABANYAL MAYO 2020

ALTURA REGULADORA

MANZANA 328


Este
BARRACA
Nº Policia

Ficha catálogo

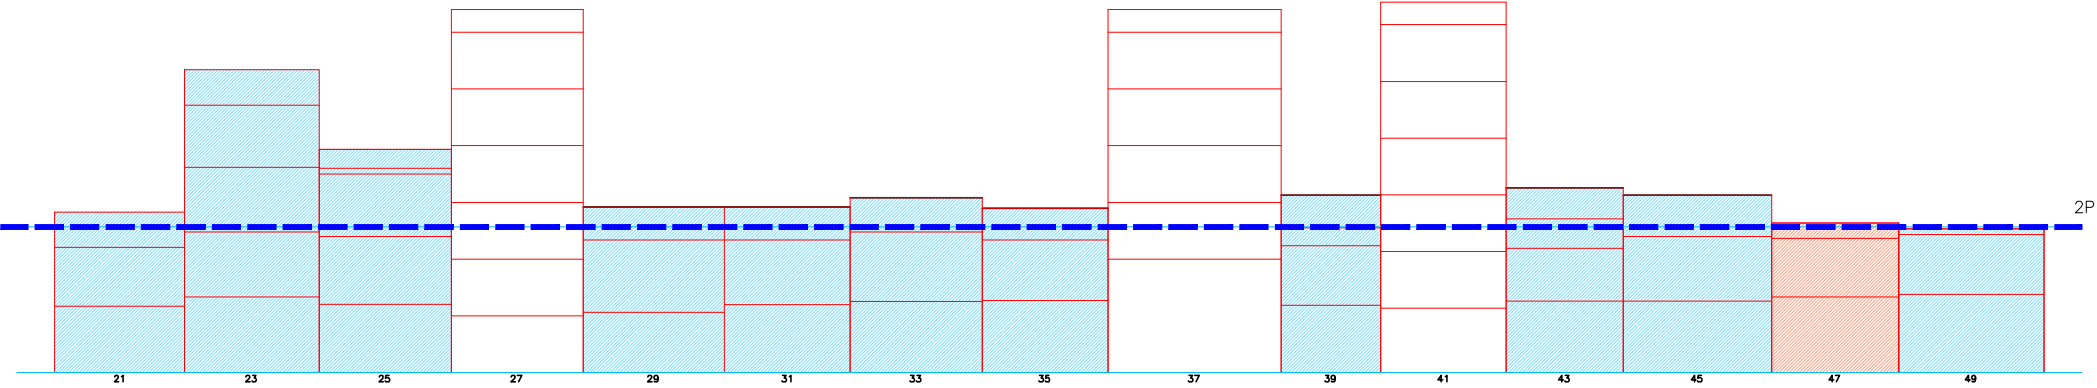


Oeste
PADRE LUIS NAVARRO
Nº Policia

Ficha catálogo

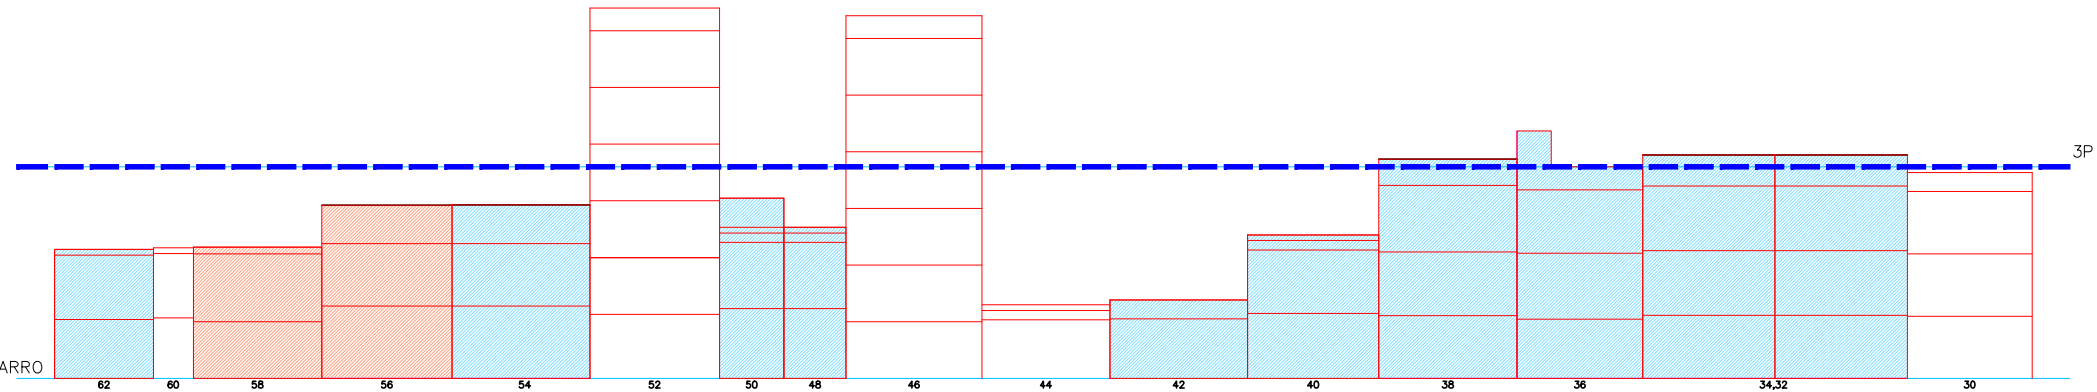


Norte
ARCIPRESTE VICENTE GALLART
Nº Policia

Ficha catálogo

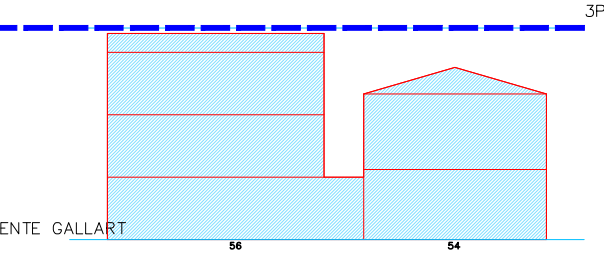

Sur
IGLESIA DEL ROSARIO
Nº Policia

Ficha catálogo

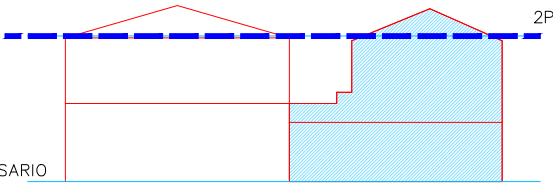


Escala 1/400

Escala 1/1000

SITUACION

Escala 1/9000

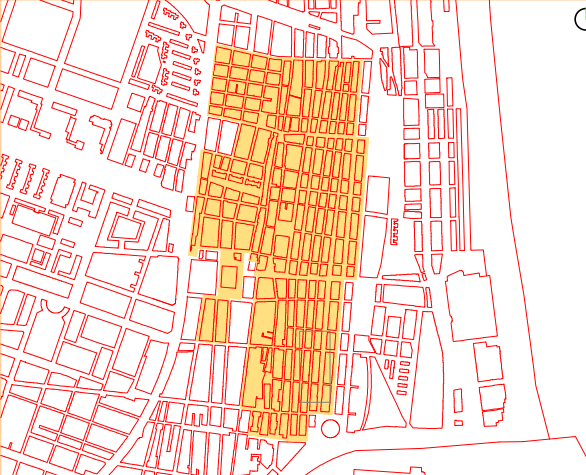


PEC CABANYAL MAYO 2020


ALTURA REGULADORA

MANZANA 329


Este
LA REINA
Nº Policial
Ficha catálogo

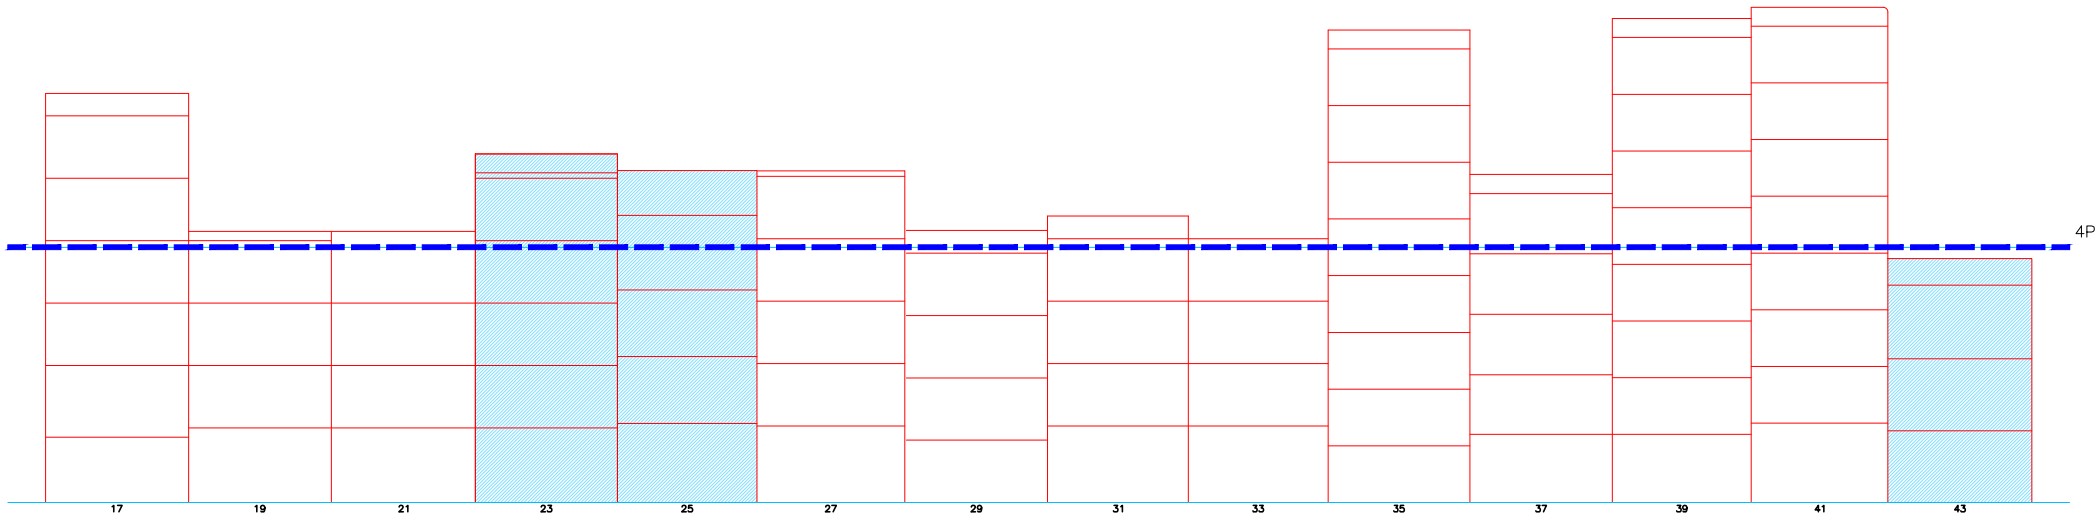



Oeste
BARRACA
Nº Policial
Ficha catálogo

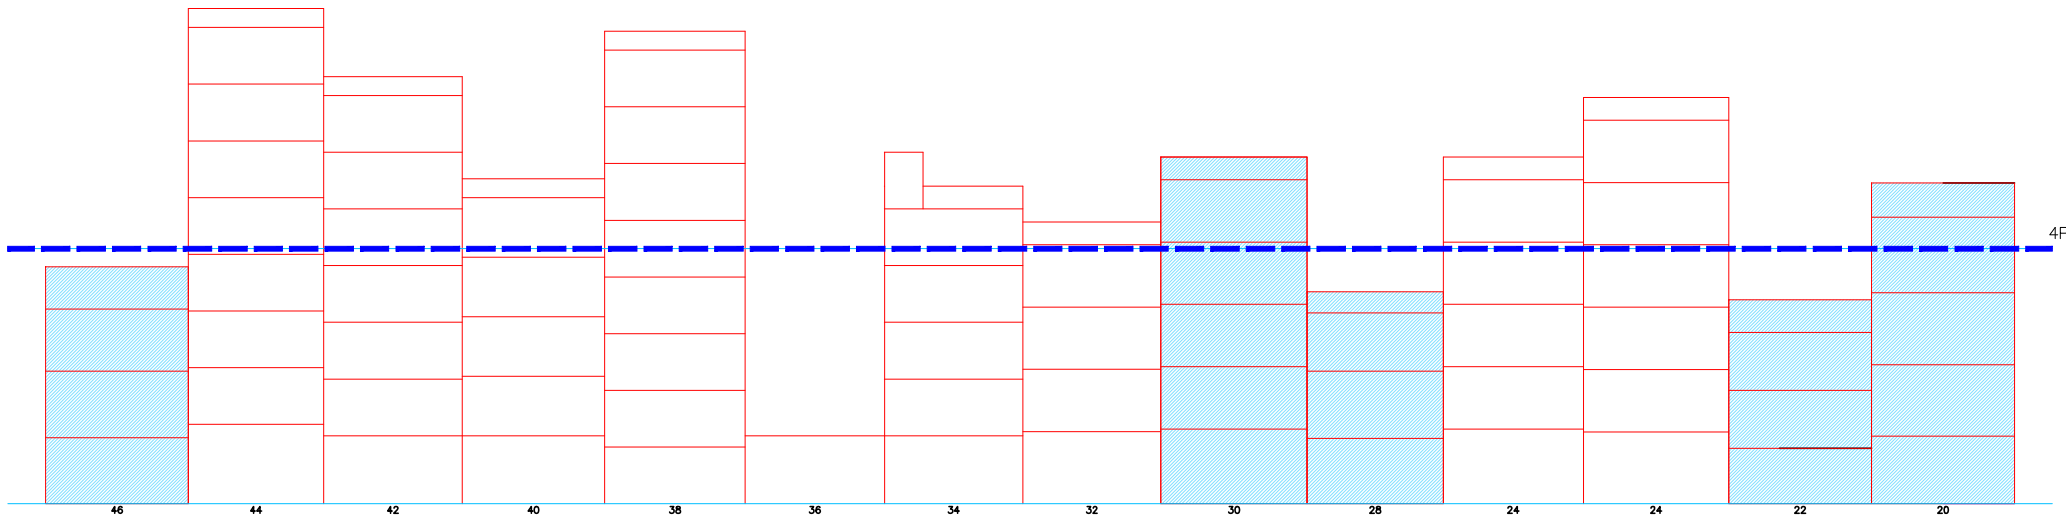

Norte
ARCIPRESTE VICENTE GALLART
Nº Policial
Ficha catálogo

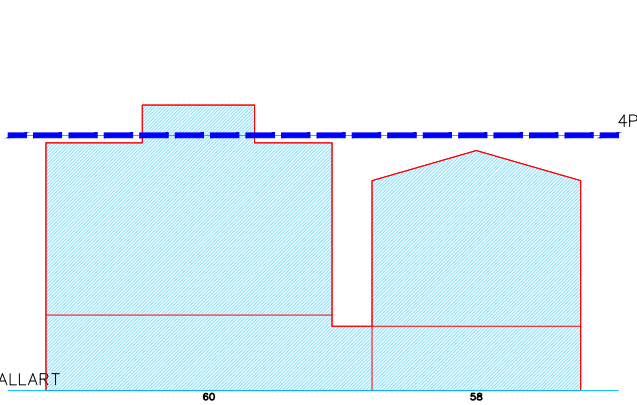

Sur
IGLESIA DEL ROSARIO
Nº Policial
Ficha catálogo

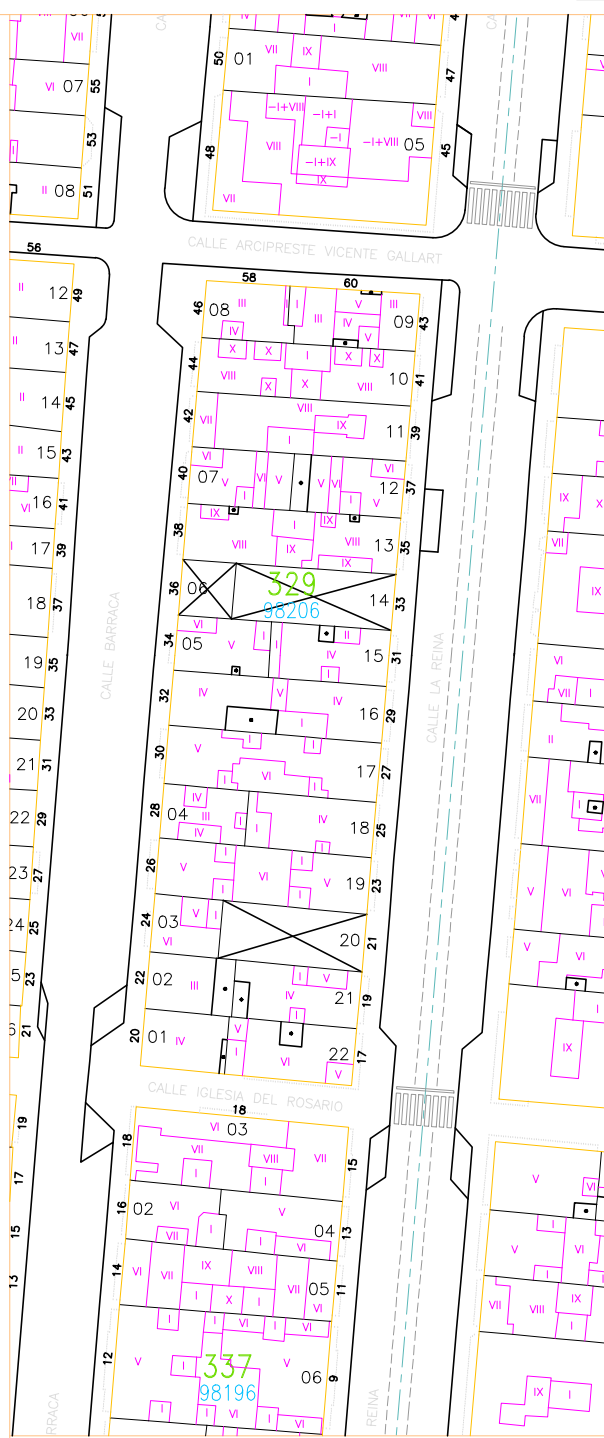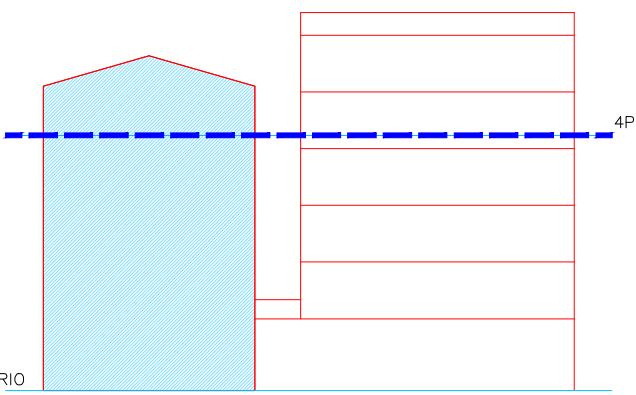





Escala 1/1000

Escala 1/400

SITUACION

Escala 1/9000



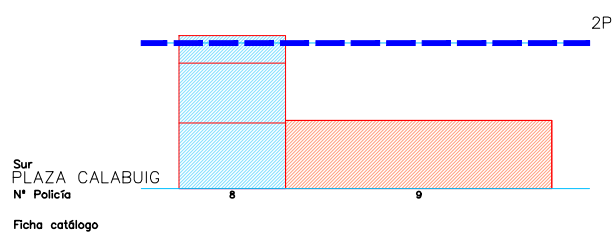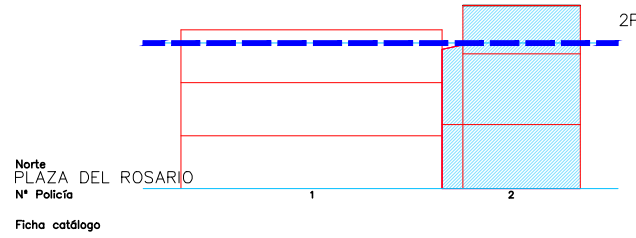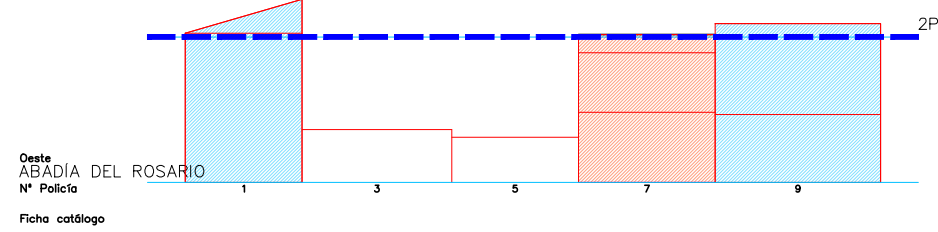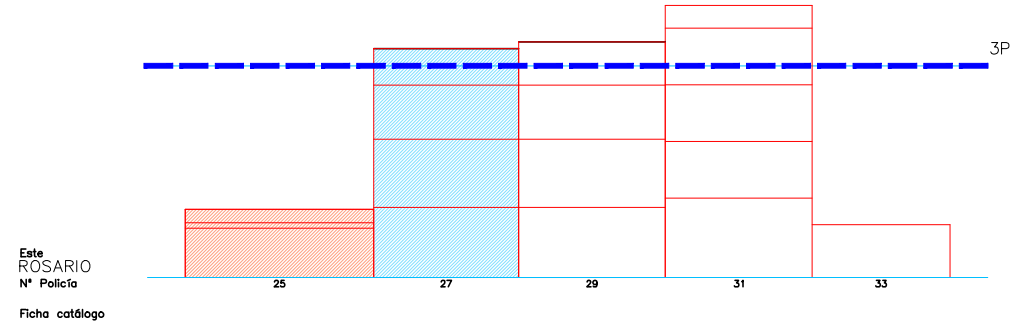


Escala 1/1000

Escala 1/400 01 5 15m


SITUACION Escala 1/9000




Este
ESCALANTE
Nº Policia
Ficha catálogo

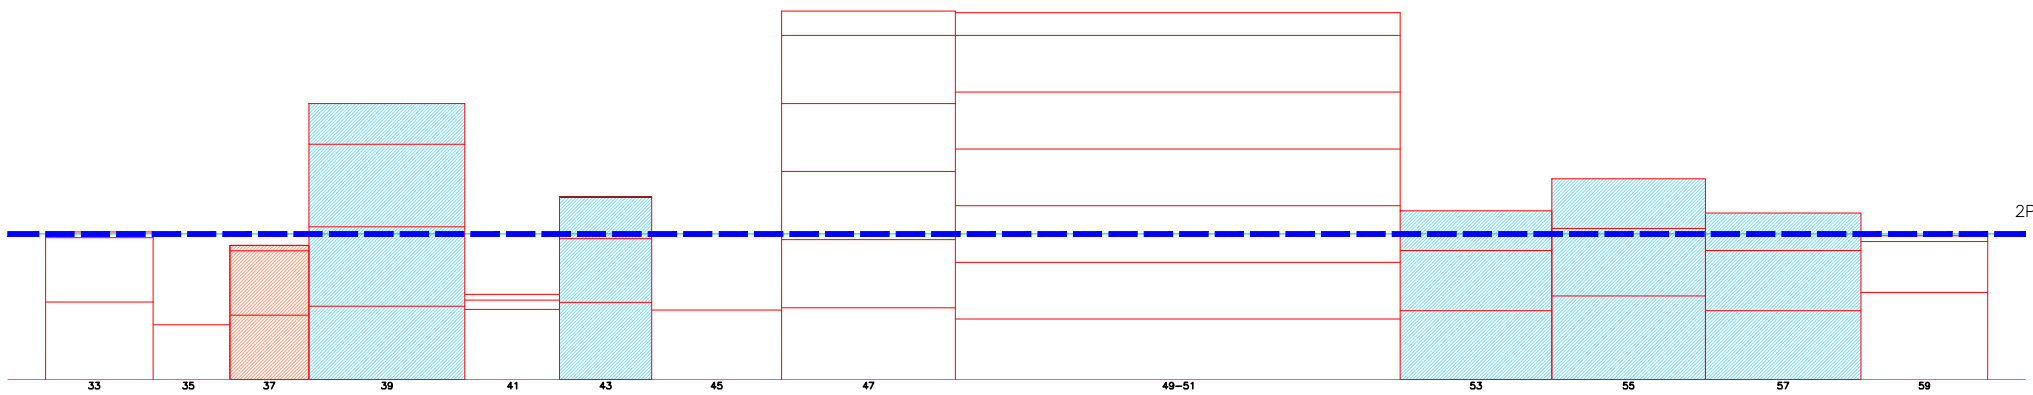


Oeste
ROSARIO
Nº Policia
Ficha catálogo

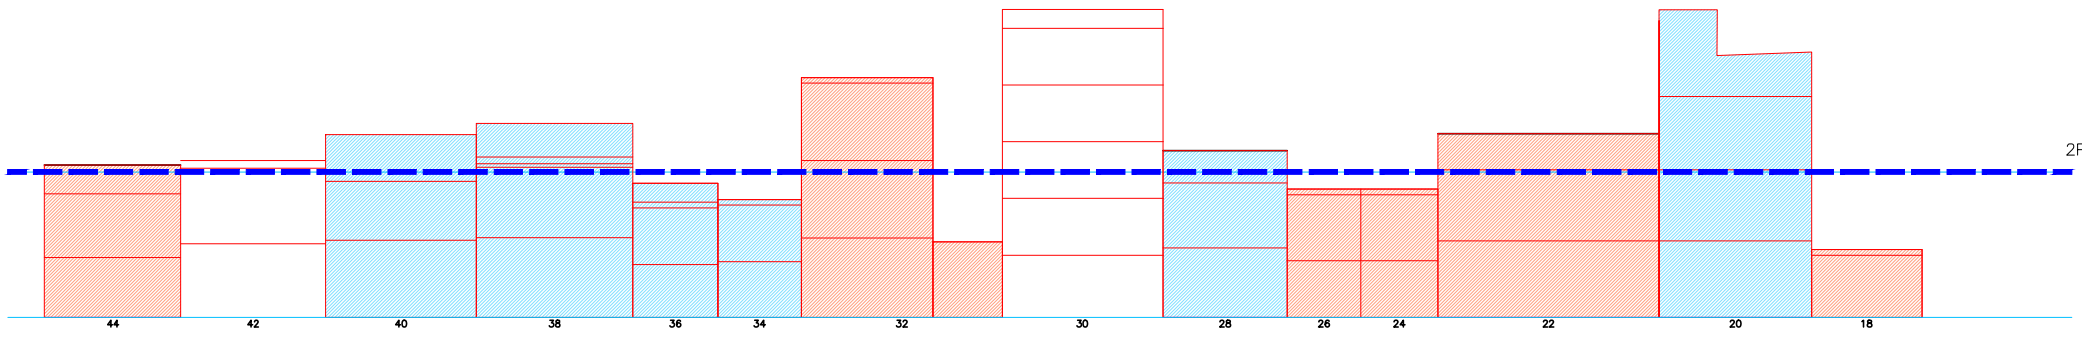

Norte
IGLESIA DEL ROSARIO
Nº Policia
Ficha catálogo

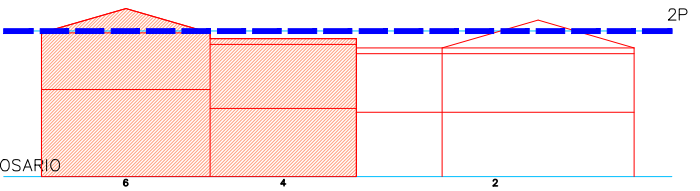


Sur
MARIANO CUBER
Nº Policia
Ficha catálogo

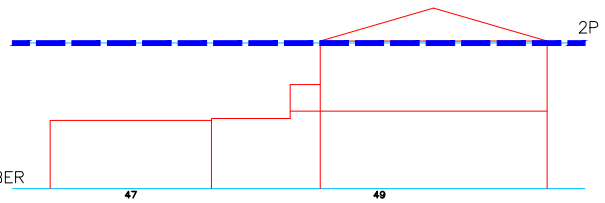

Escala 1/400 01 5 15m



Escala 1/1000

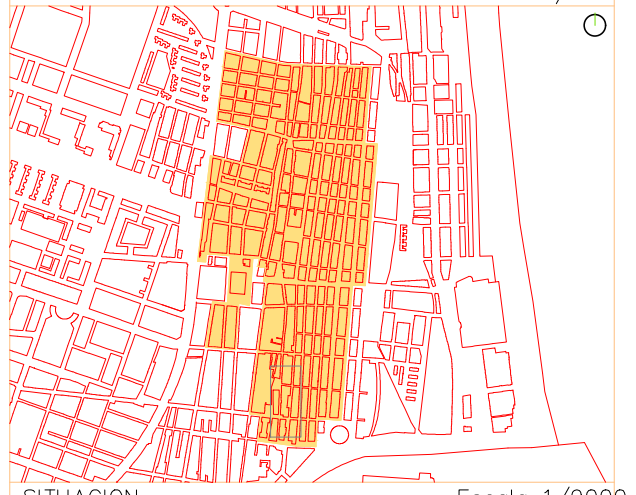

Escala 1/9000






SITUACION



PEC CABANYAL MAYO 2020

ALTURA REGULADORA

MANZANA 333

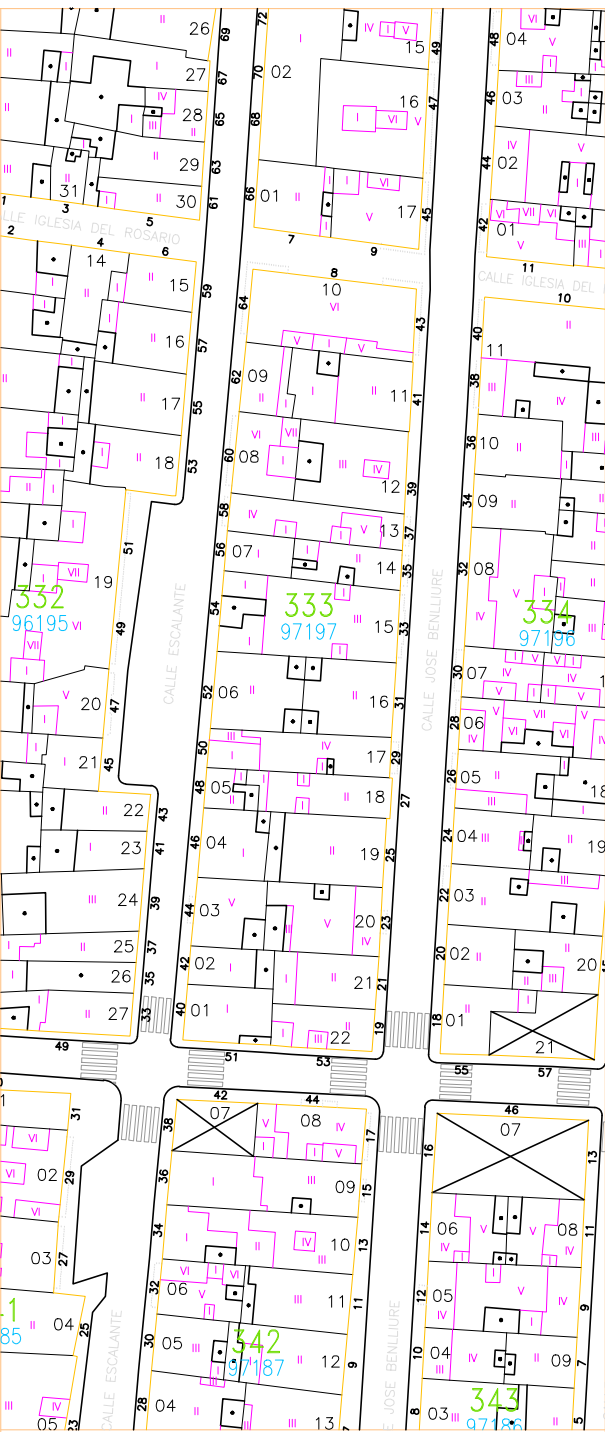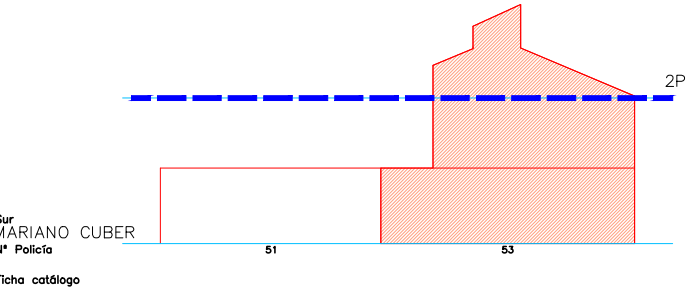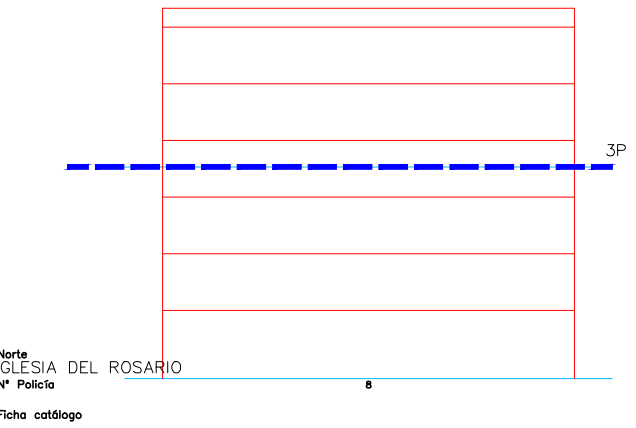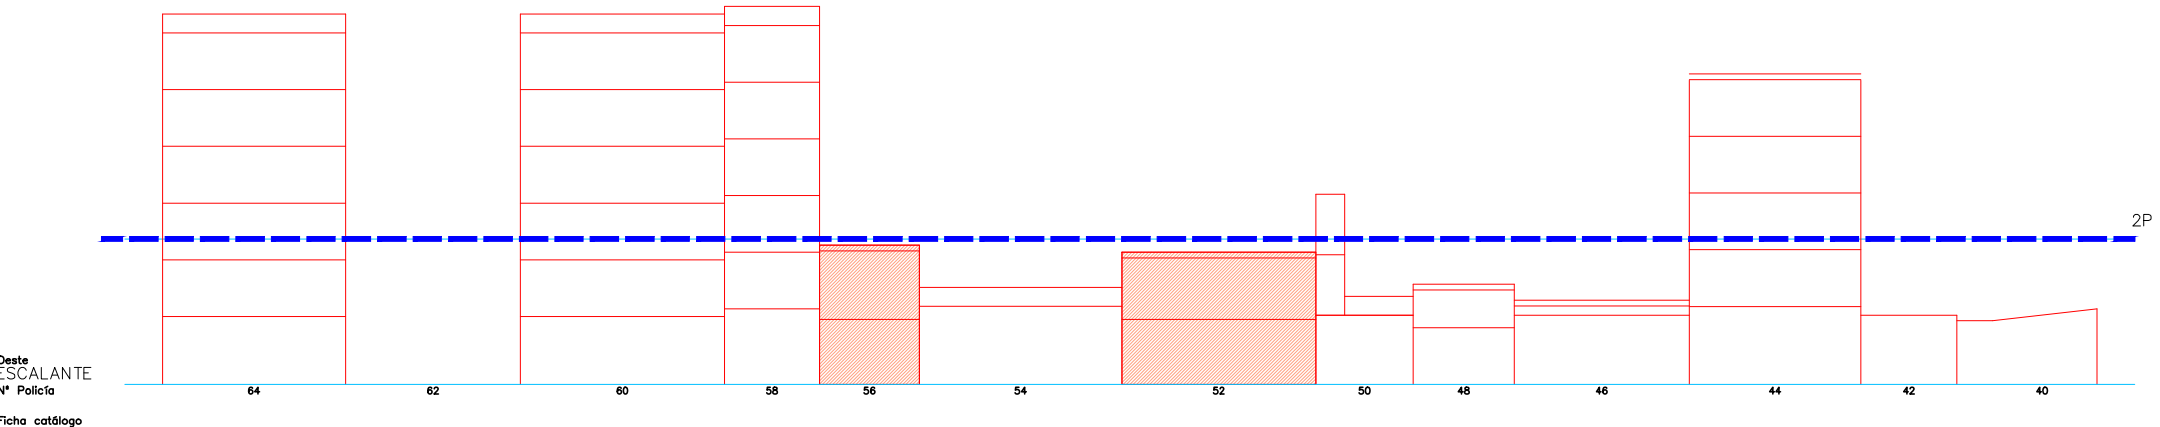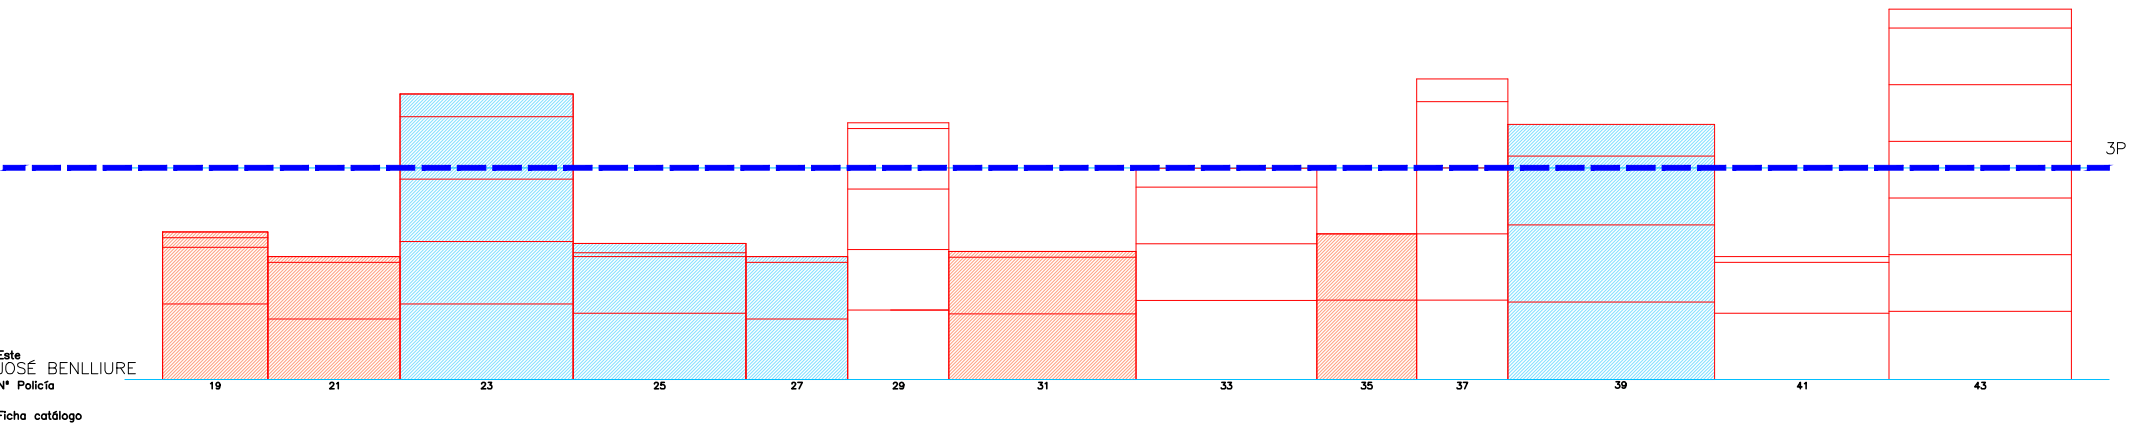

Escala 1/1000


Escala 1/400

SITUACION


Escala 1/9000




Este
PROGRESO
Nº Policia
Ficha catálogo

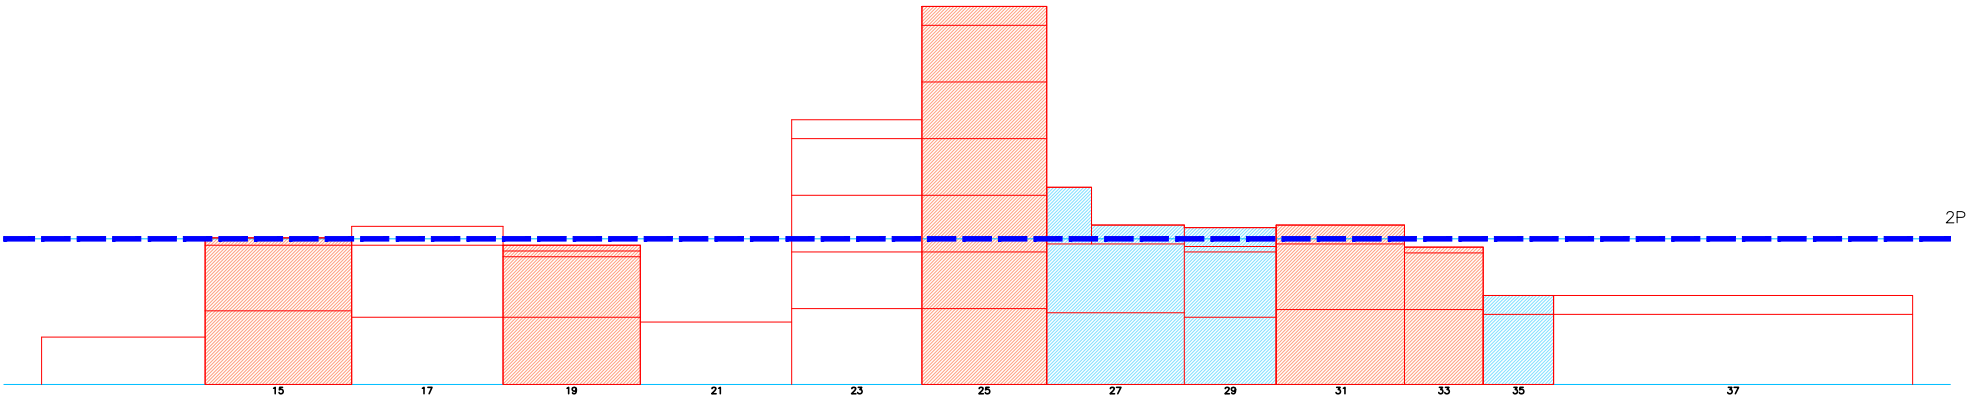


Oeste
JOSÉ BENLLIURE
Nº Policia
Ficha catálogo

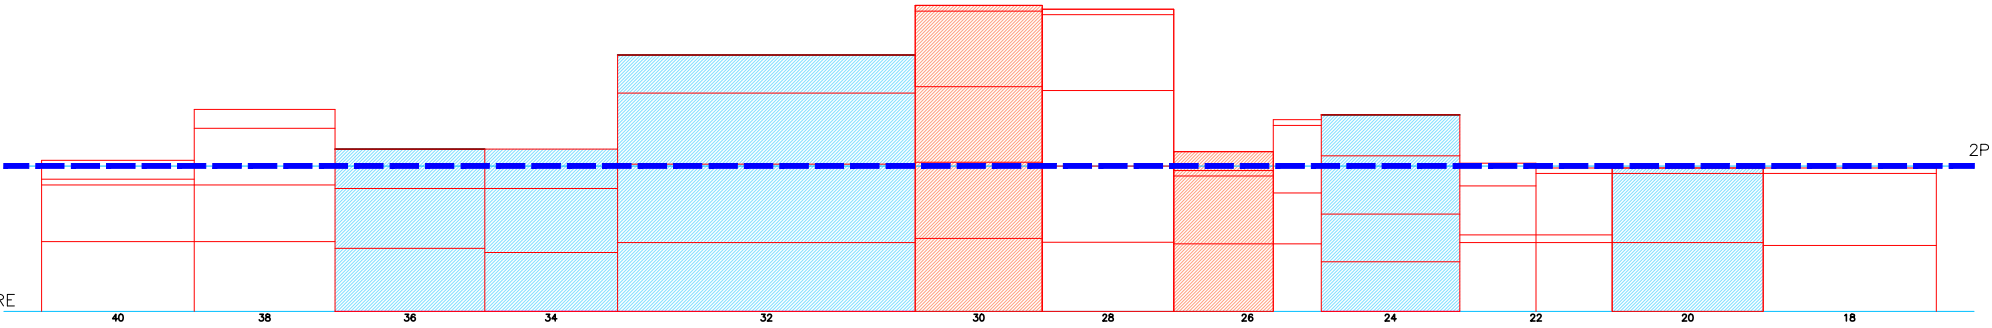


Norte
IGLESIA DEL ROSARIO
Nº Policia
Ficha catálogo

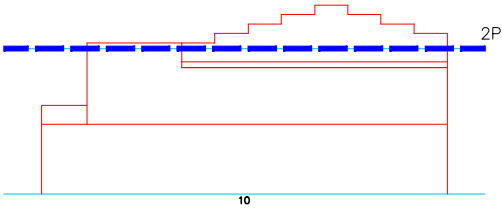


Sur
MARIANO CUBER
Nº Policia
Ficha catálogo

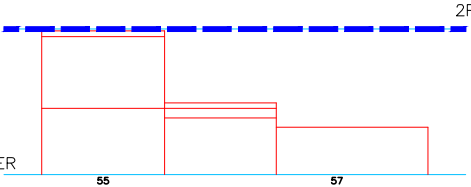

Escala 1/4000 01 5 15m

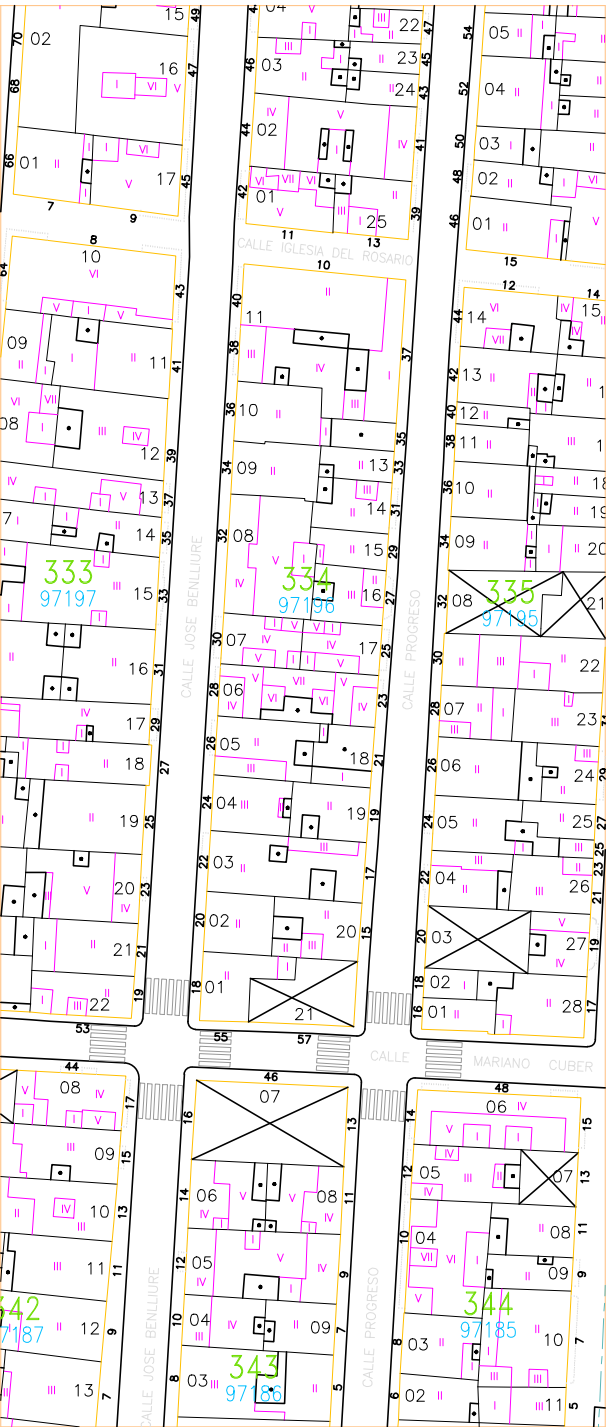


Escala 1/1000

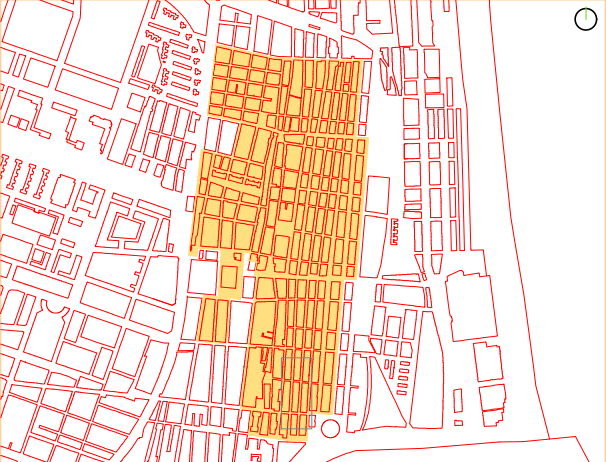


SITUACION Escala 1/9000




Este
PADRE LUIS NAVARRO
Nº Policia
Ficha catálogo

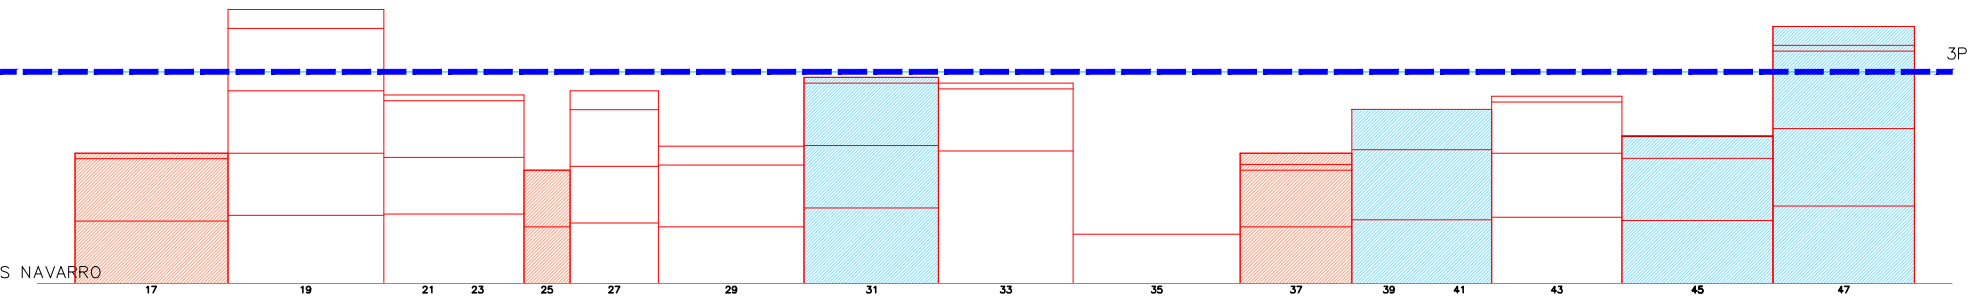


Oeste
PROGRESO
Nº Policia
Ficha catálogo

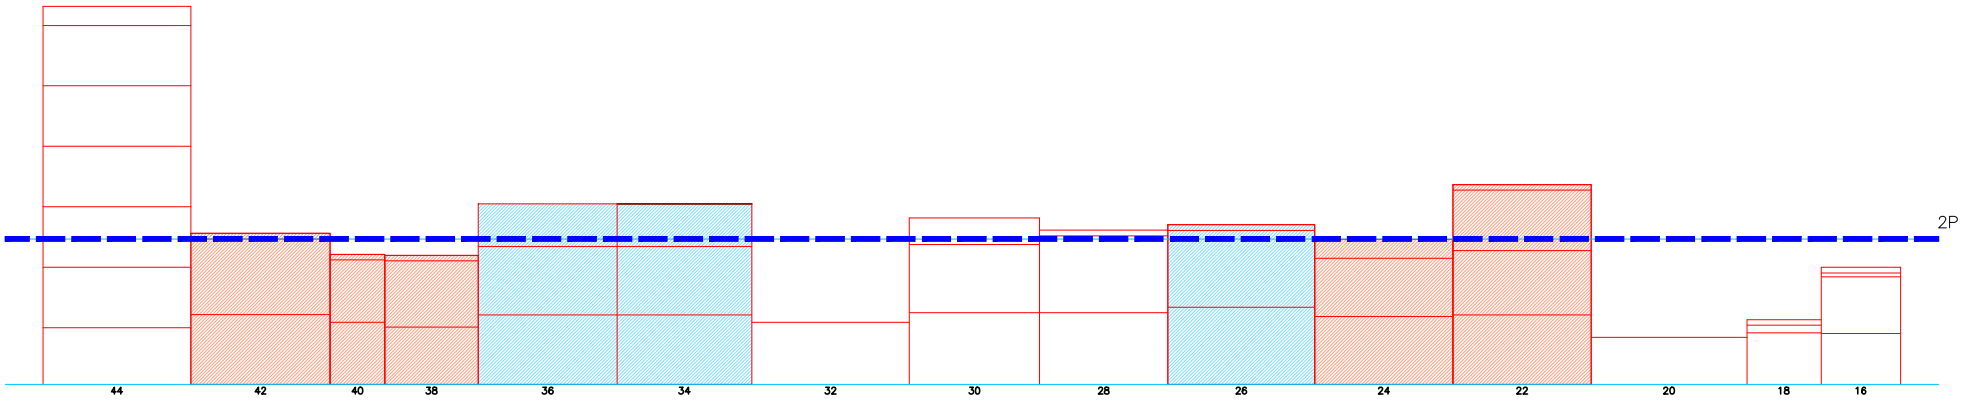



Norte
IGLESIA DEL ROSARIO
Nº Policia
Ficha catálogo

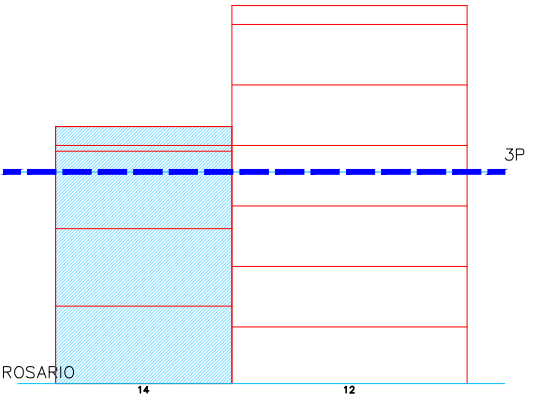


Sur
MARIANO CUBER
Nº Policia
Ficha catálogo

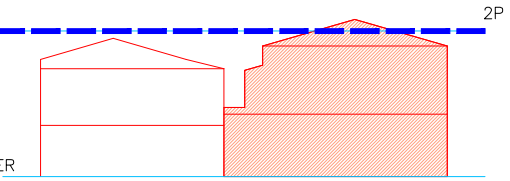


Escala 1/400 01 5 15m

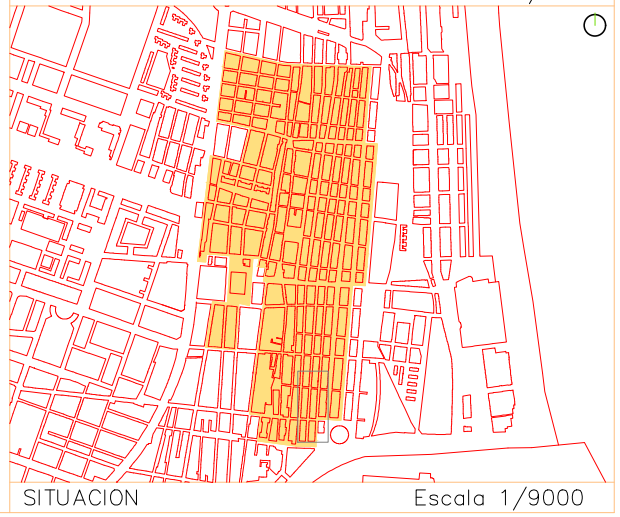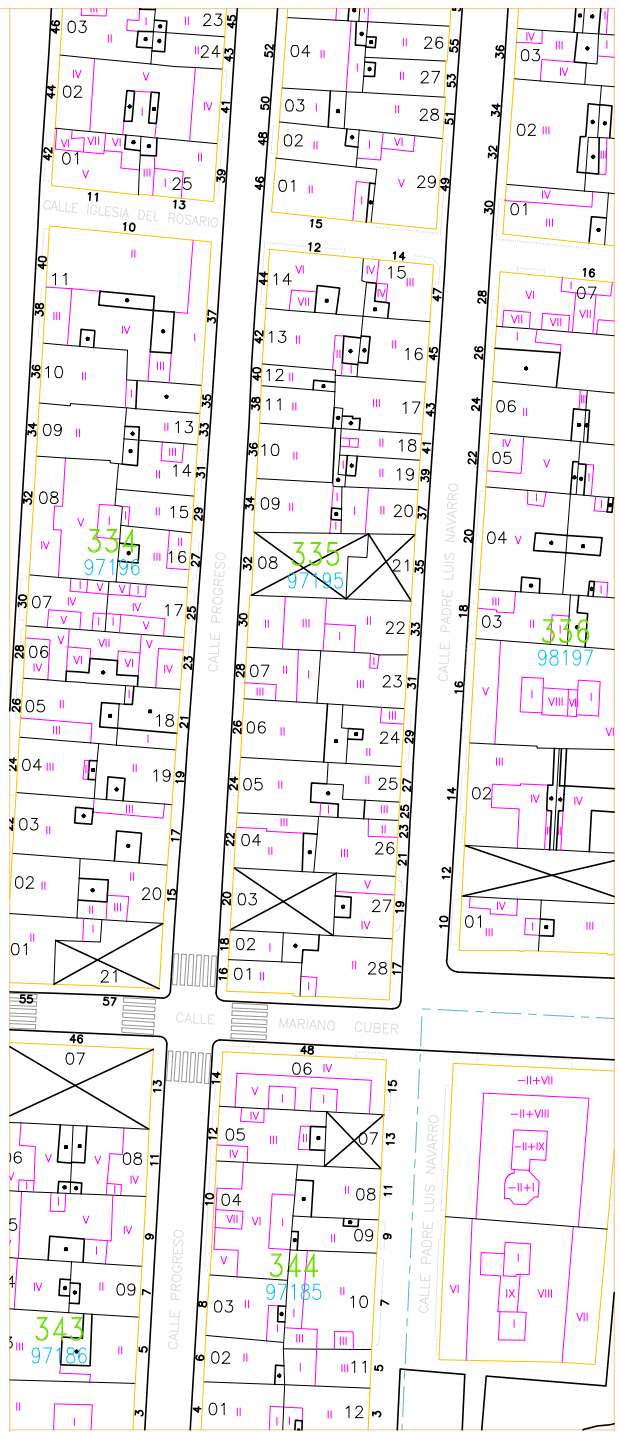


Este
BARRACA
Nº Policia
Ficha catálogo

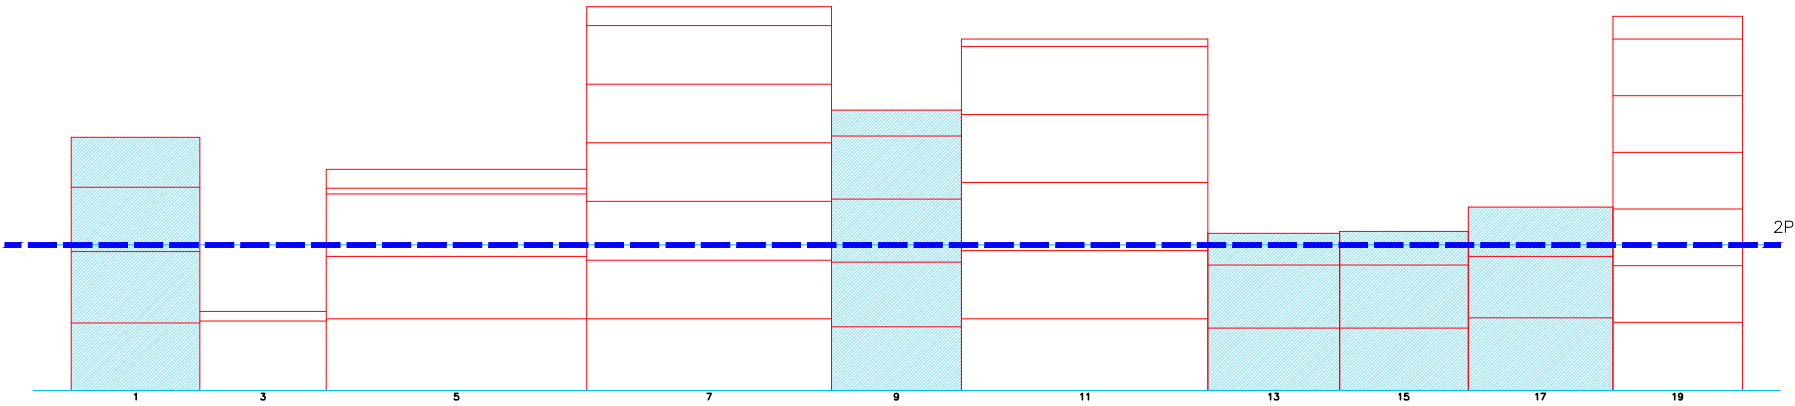


Oeste
PADRE LUIS NAVARRO
Nº Policia
Ficha catálogo

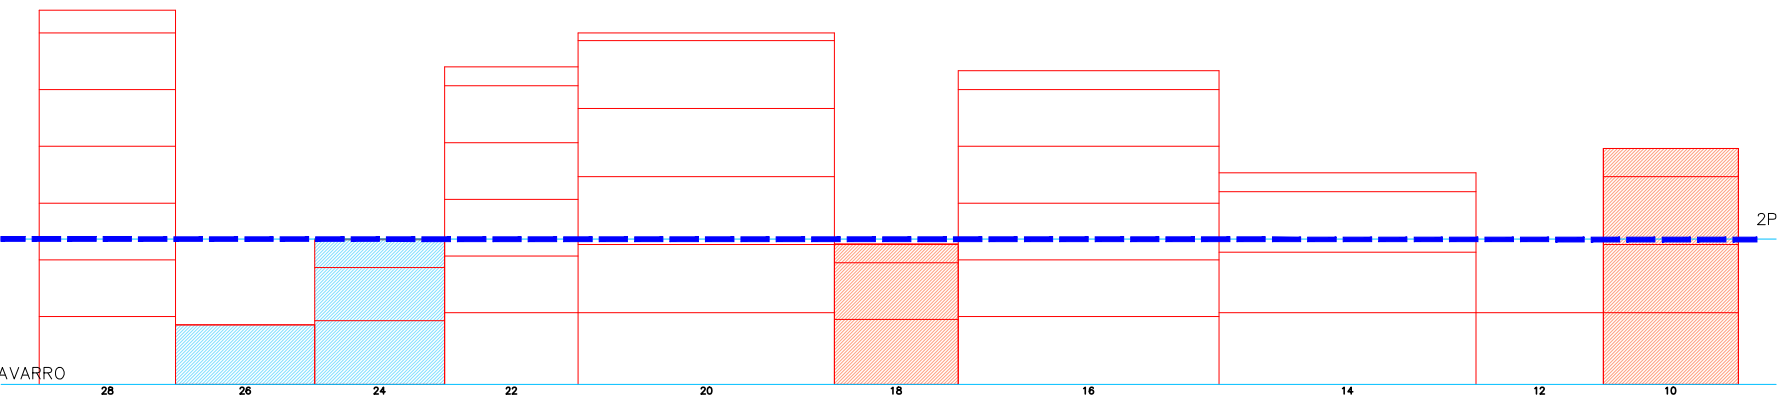


Norte
IGLESIA DEL ROSARIO
Nº Policia
Ficha catálogo

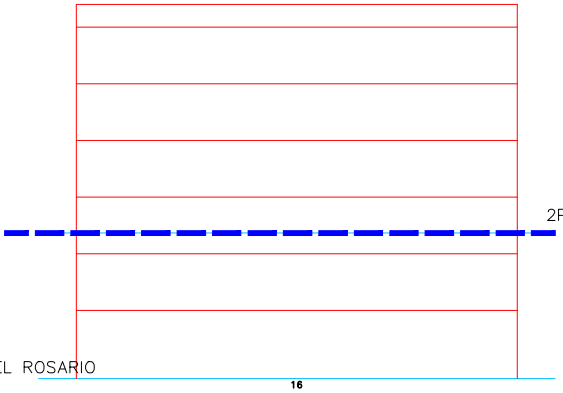


Sur
MARIANO CUBER
Nº Policia
Ficha catálogo

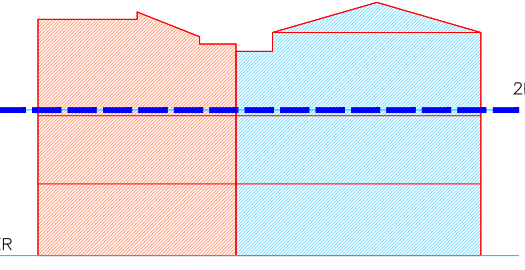


Escala 1/400 01 5 15m

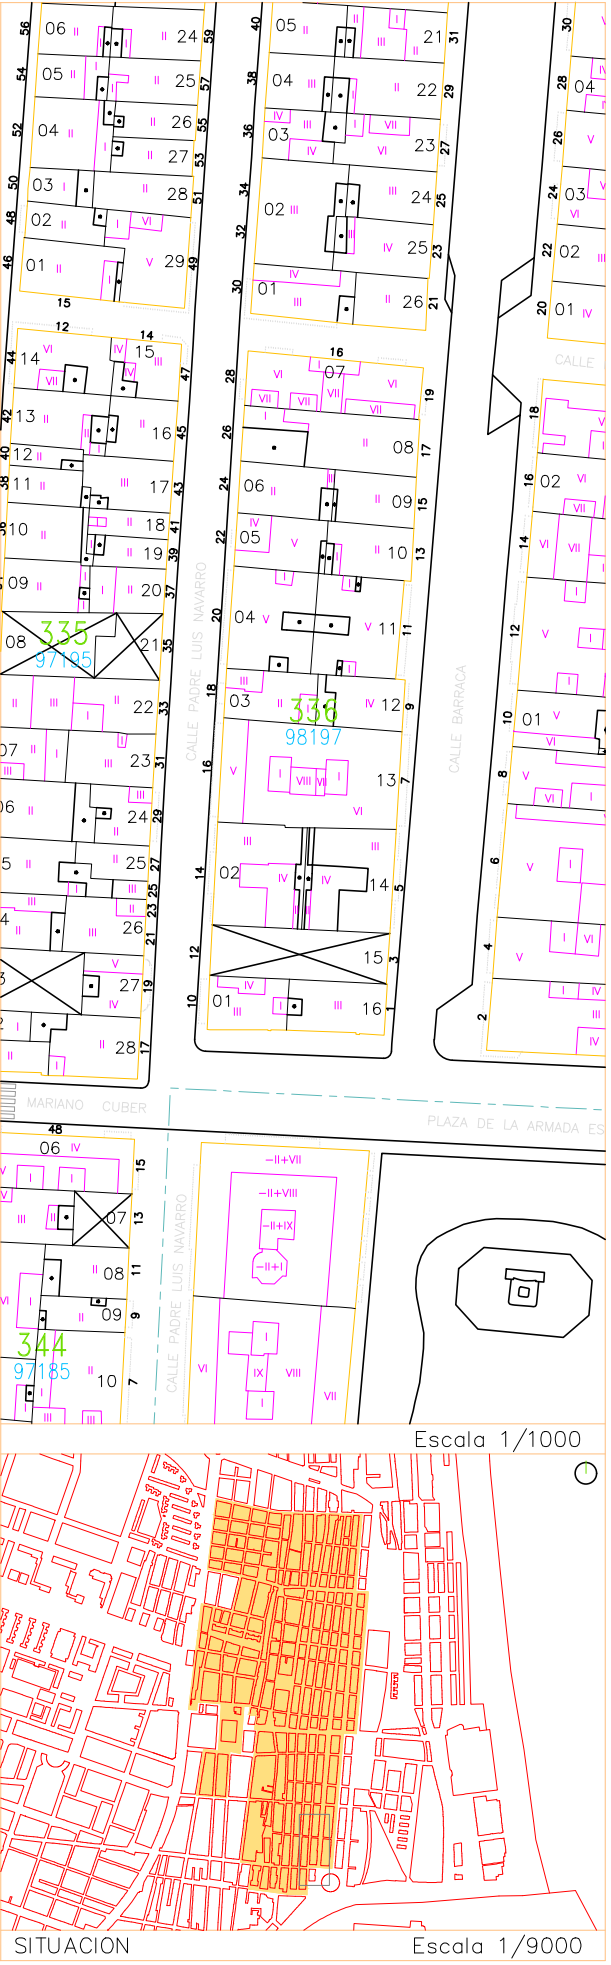


Este
REINA
Nº Policia
Ficha catálogo

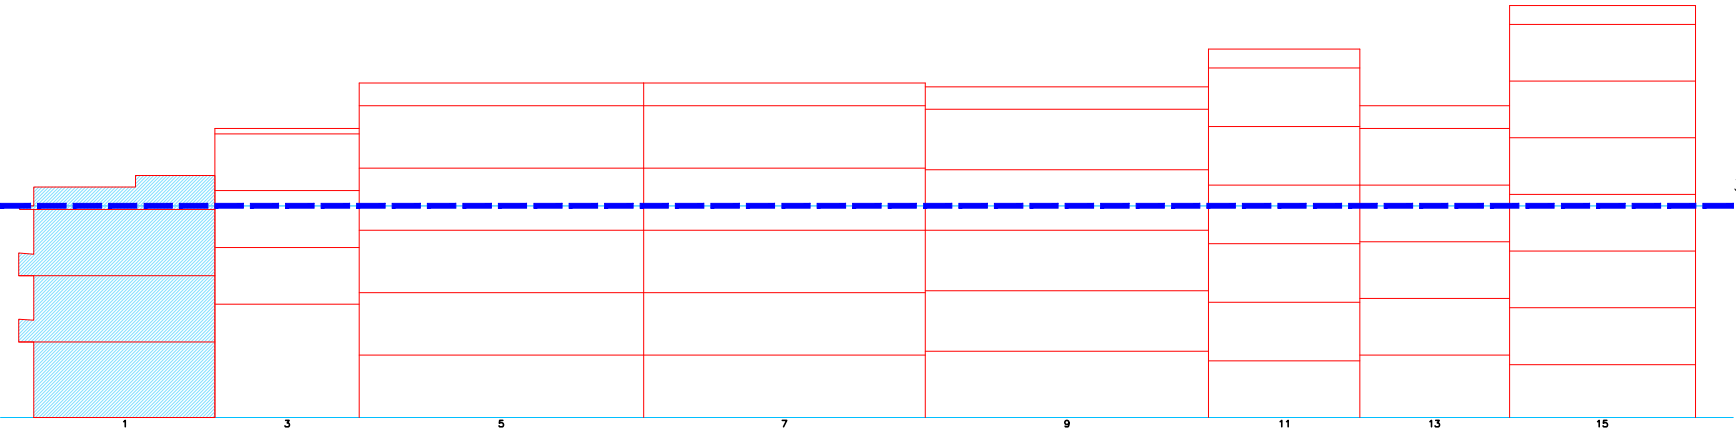


Oeste
BARRACA
Nº Policia
Ficha catálogo

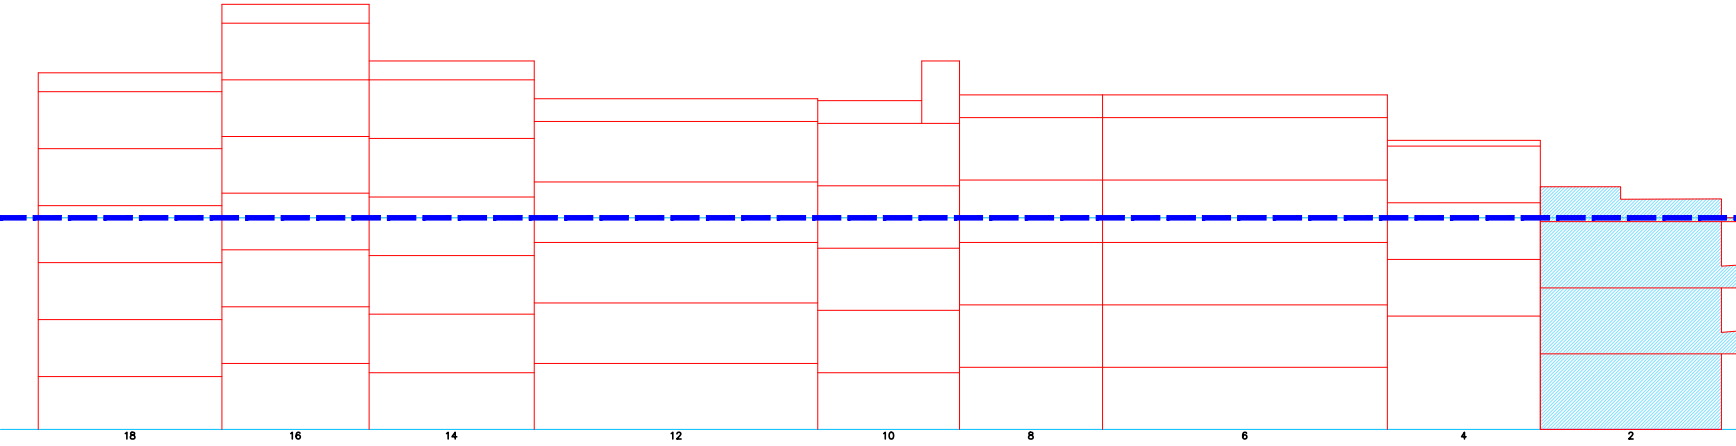


Norte
IGLESIA DEL ROSARIO
Nº Policia
Ficha catálogo

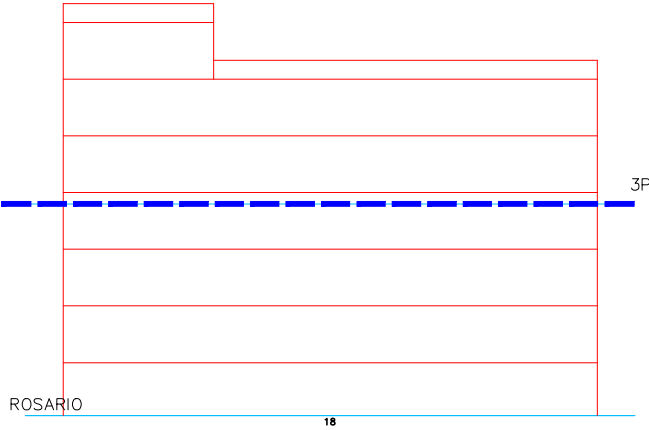

Sur
PLAZA DE LA
ARMADA ESPAÑOLA
Nº Policia
Ficha catálogo

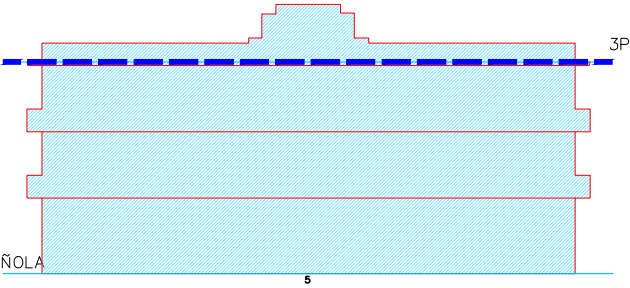



Escala 1/400 01 5 15m

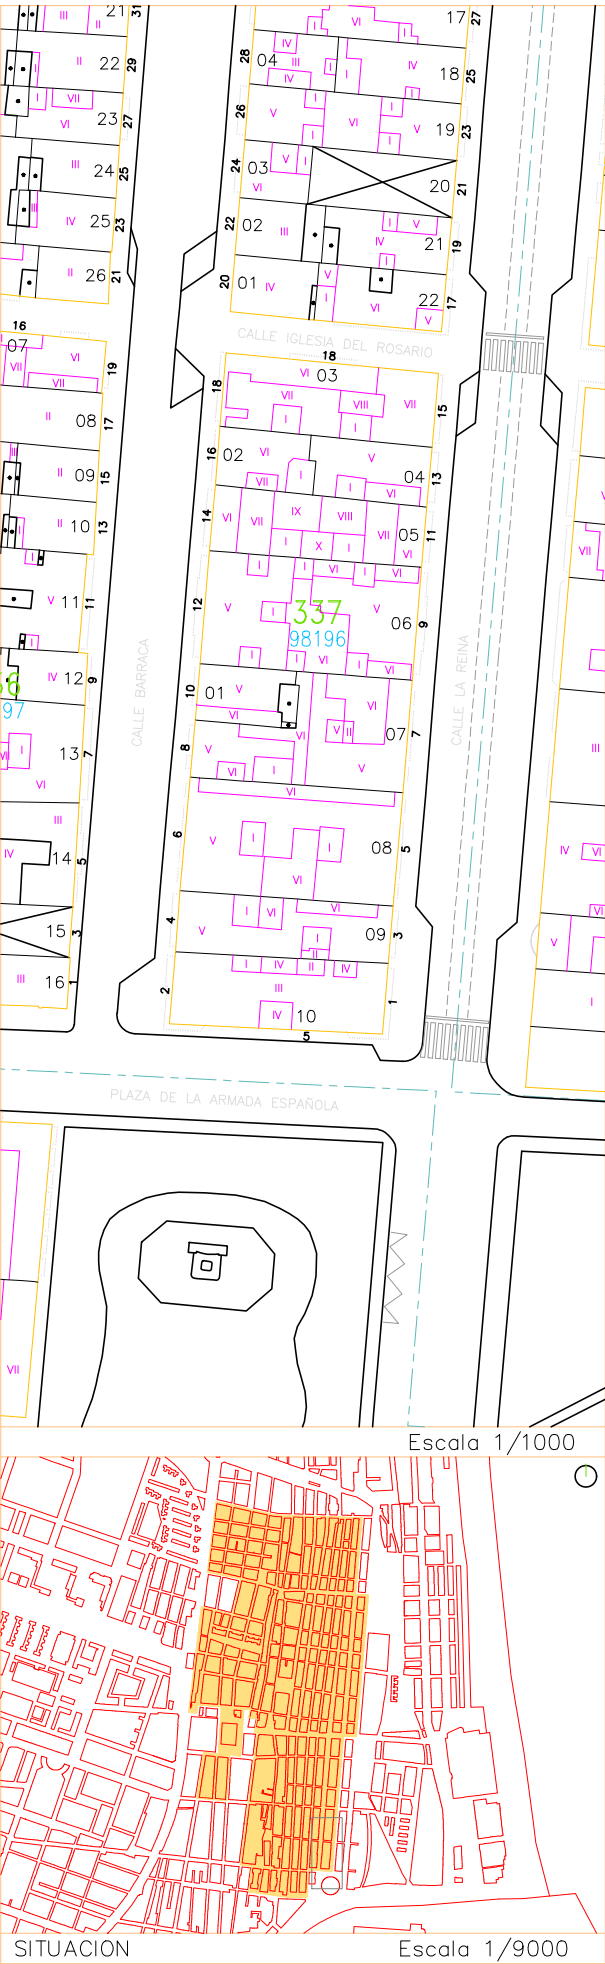

PEC CABANYAL MAYO 2020

ALTURA REGULADORA

MANZANA 338

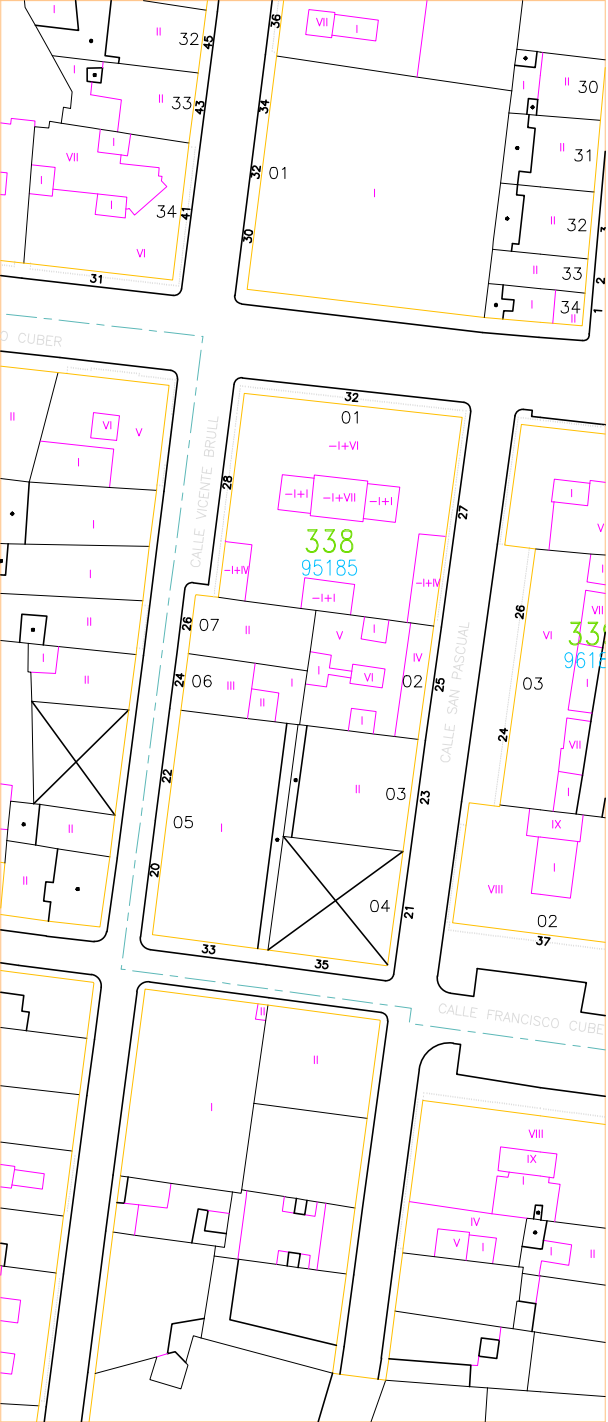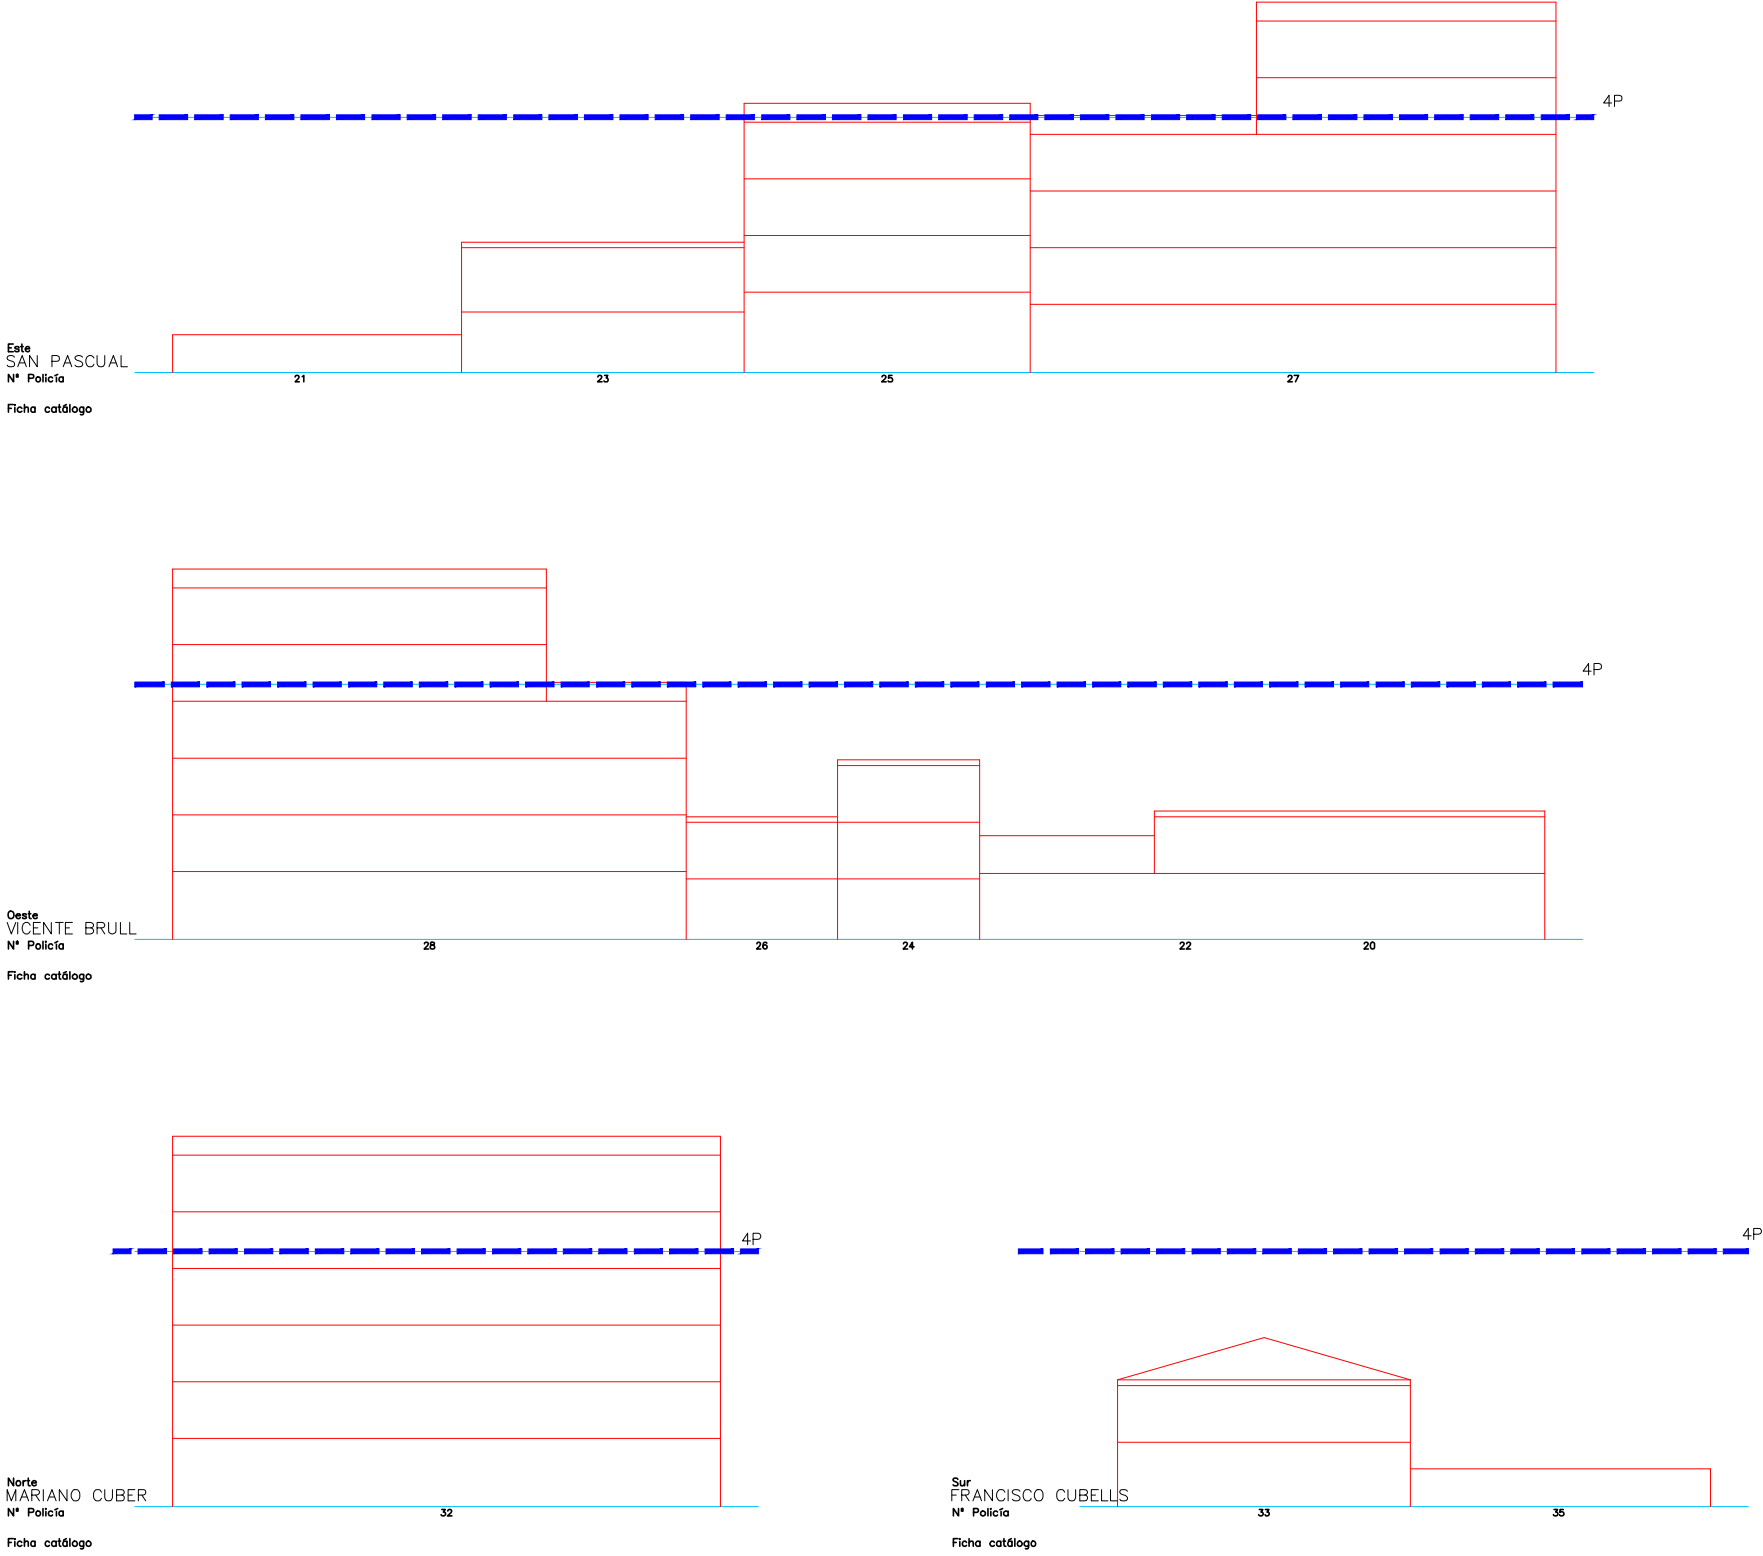

Escala 1/400

01 5 15m

SITUACION





Escala 1/9000



PEC CABANYAL MAYO 2020



ALTURA REGULADORA

MANZANA 340

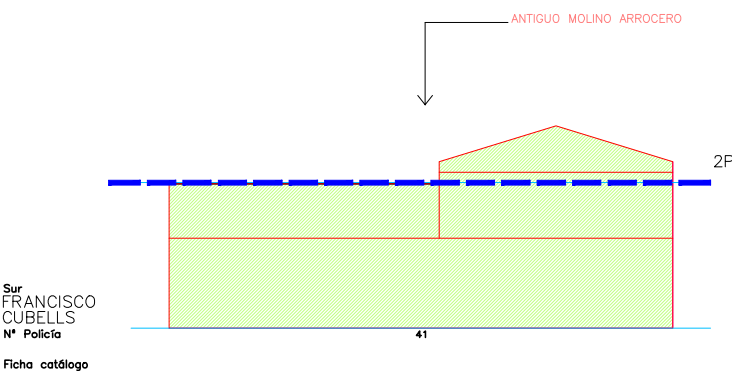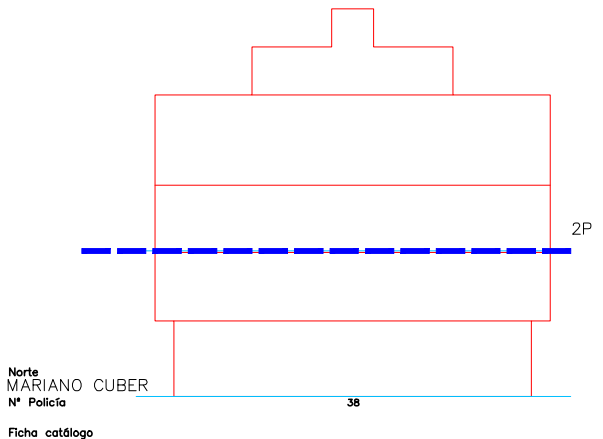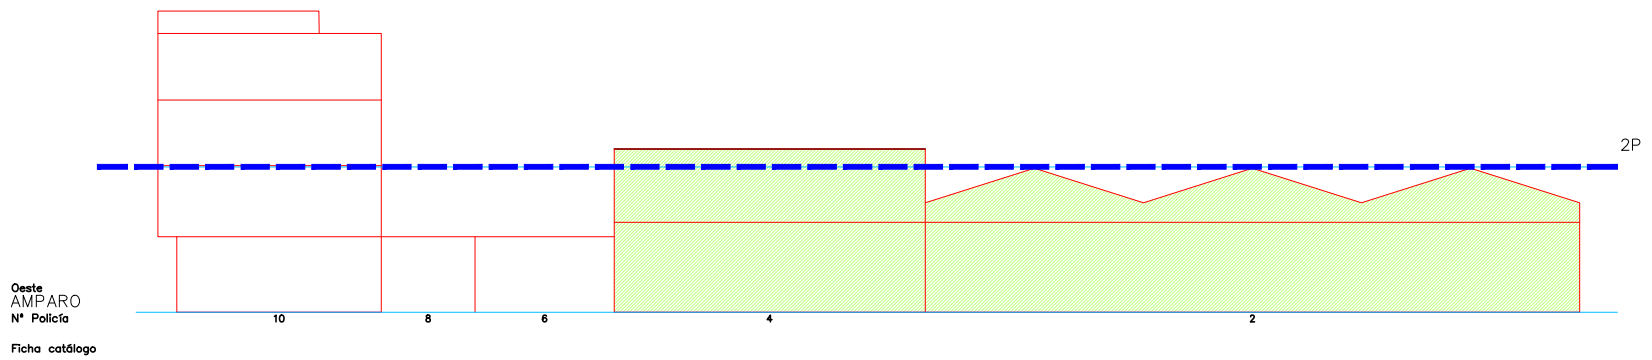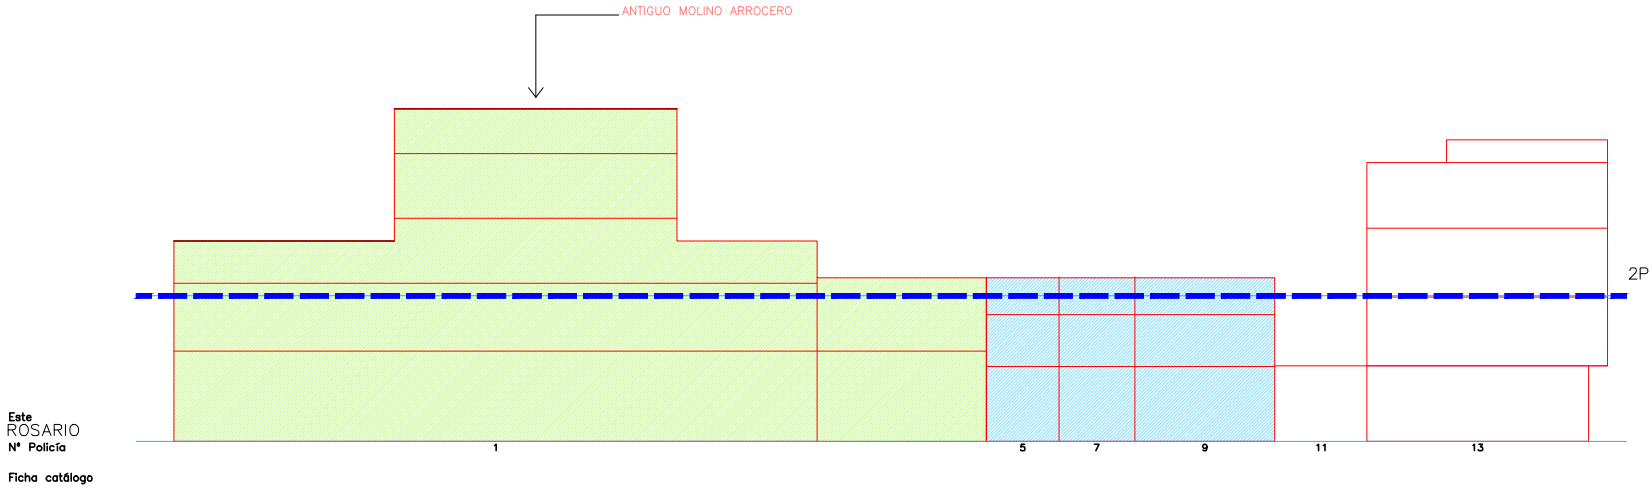


Escala 1/400


01 5 15m

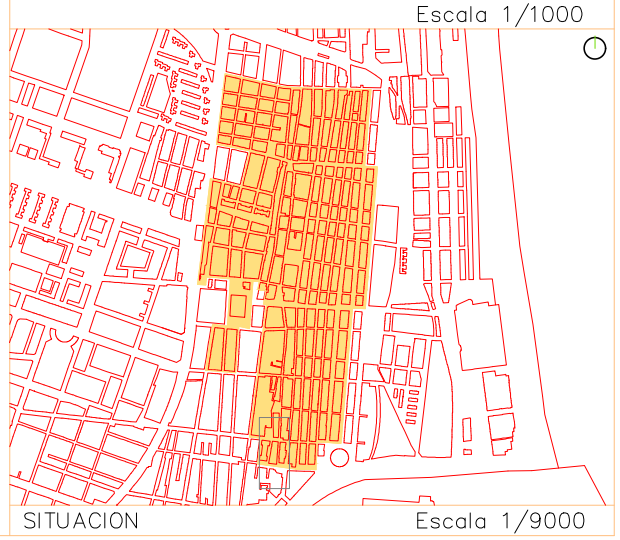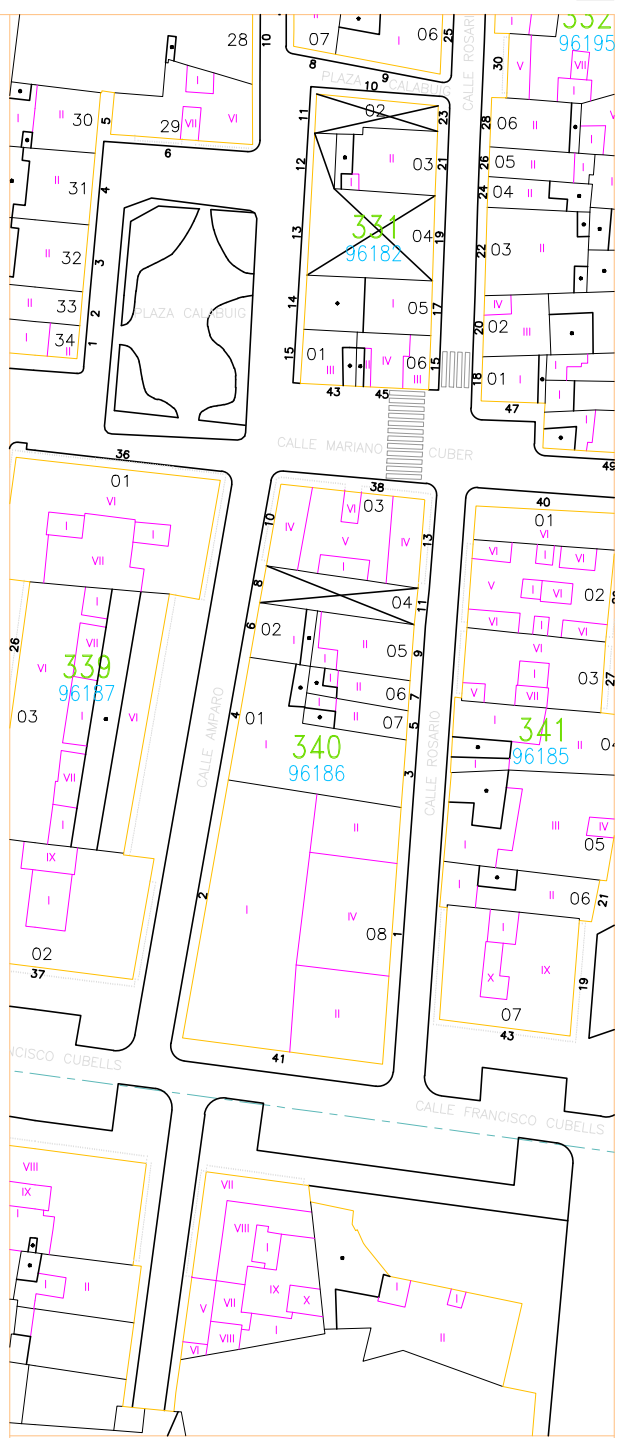


Este
ESCALANTE
Nº Policia
Ficha catálogo

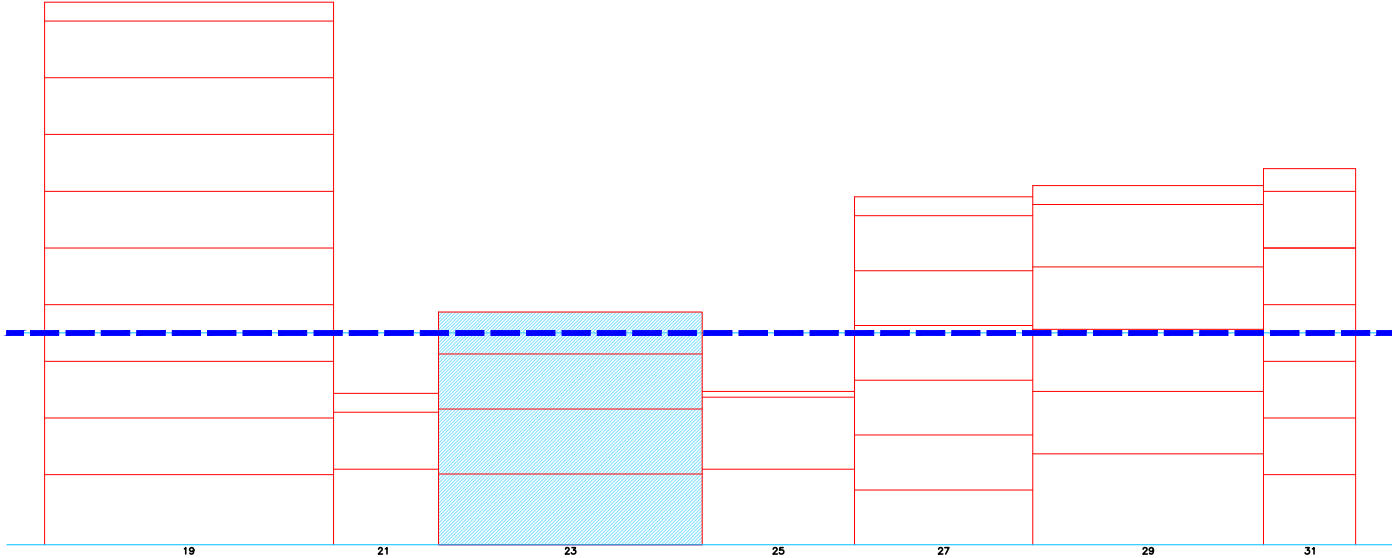


Oeste
ROSARIO
Nº Policia
Ficha catálogo

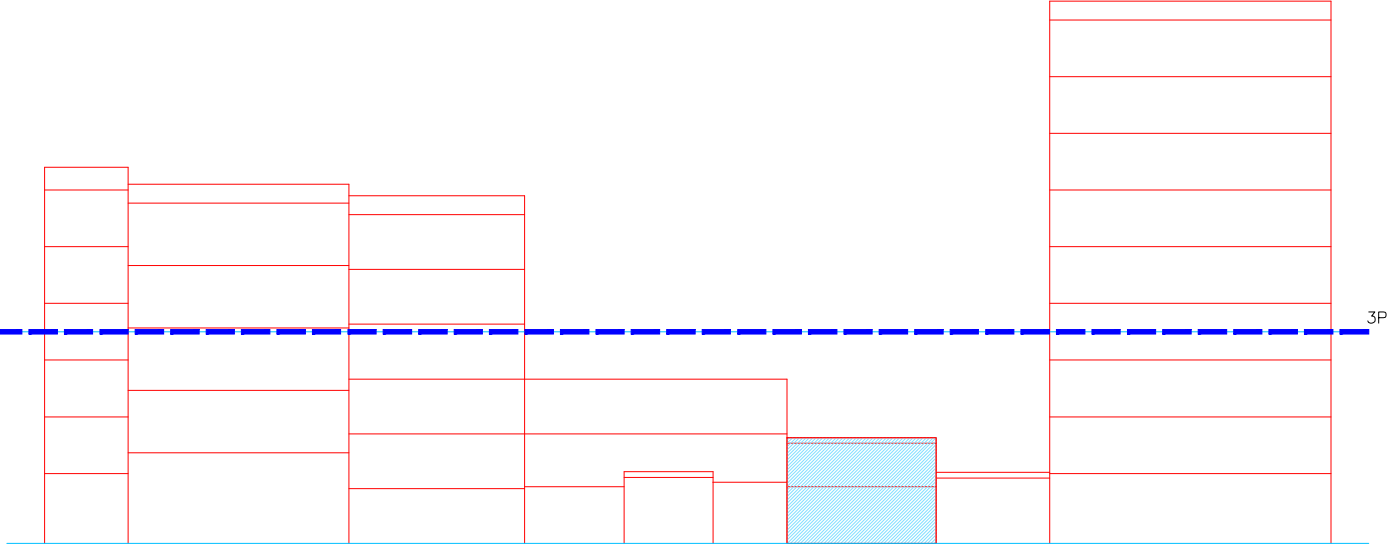



Norte
MARIANO CUBER
Nº Policia
Ficha catálogo




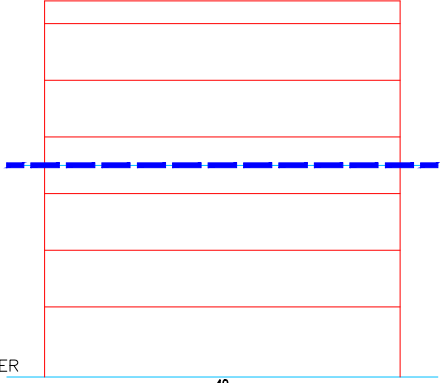


Sur
FRANCISCO
CUBELLS
Nº Policia
Ficha catálogo


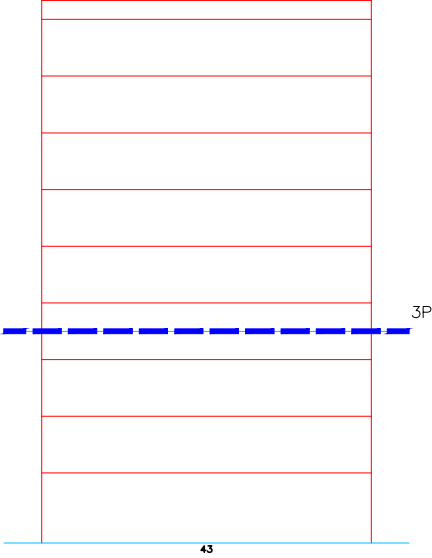


Escala 1/400 01 5 15m

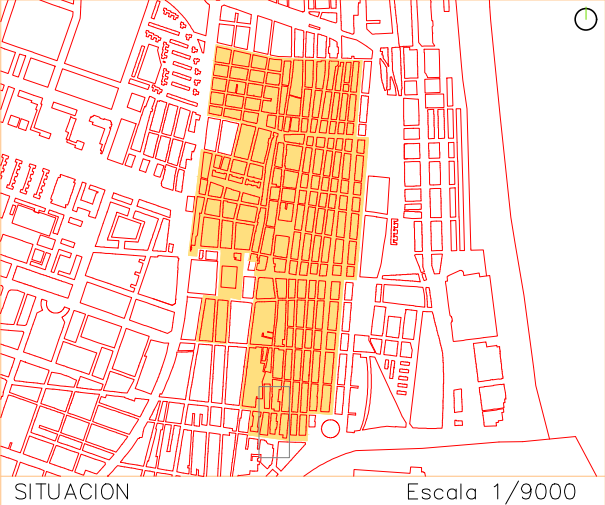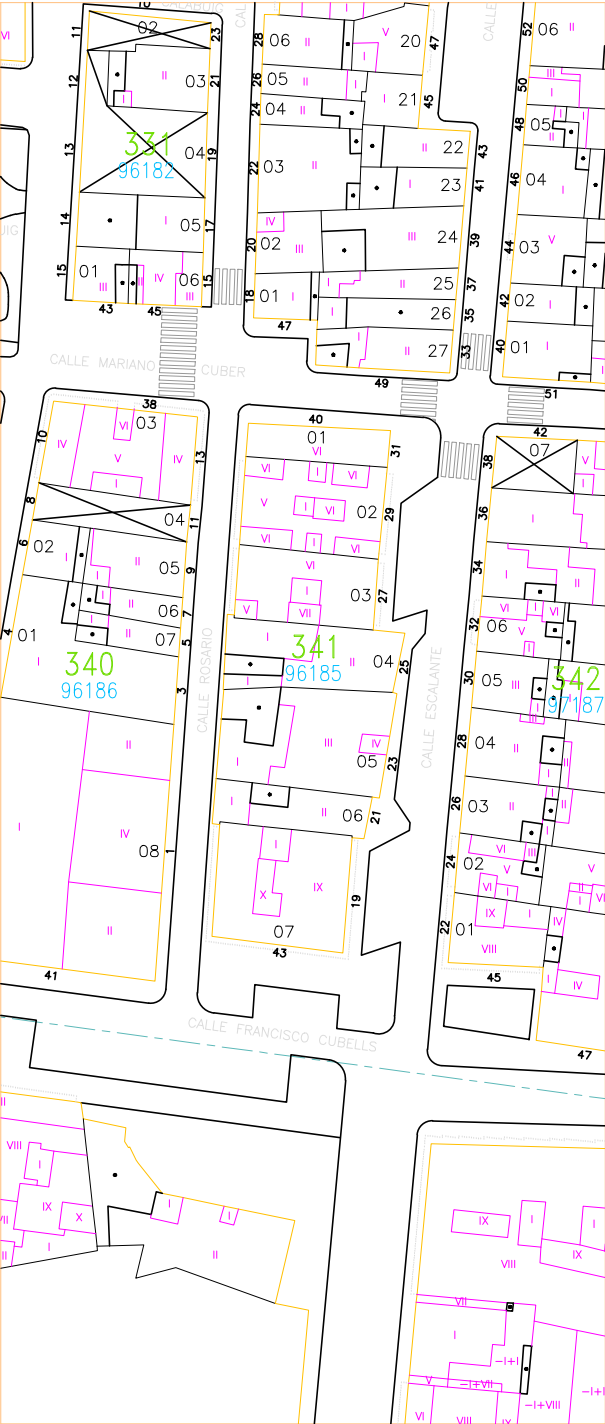

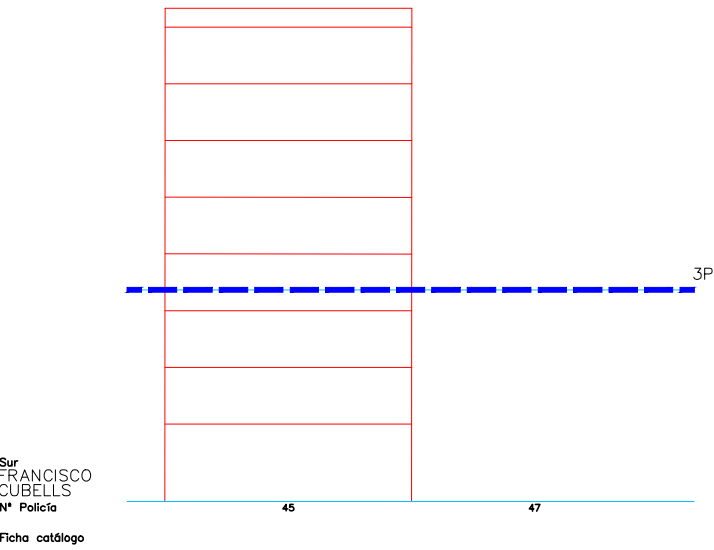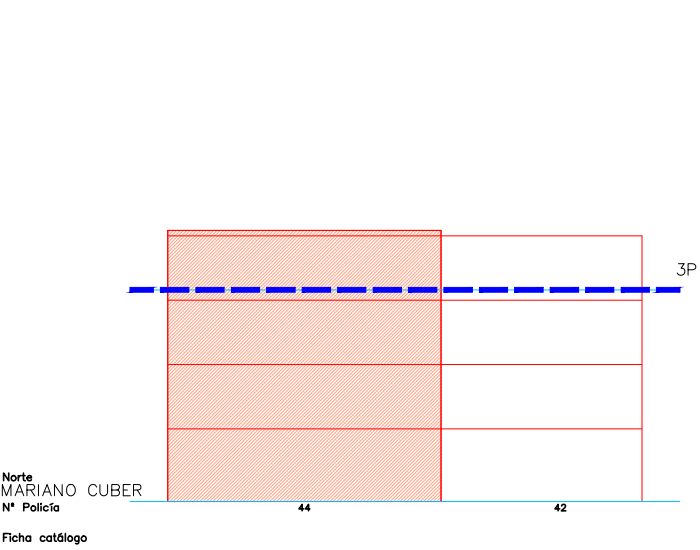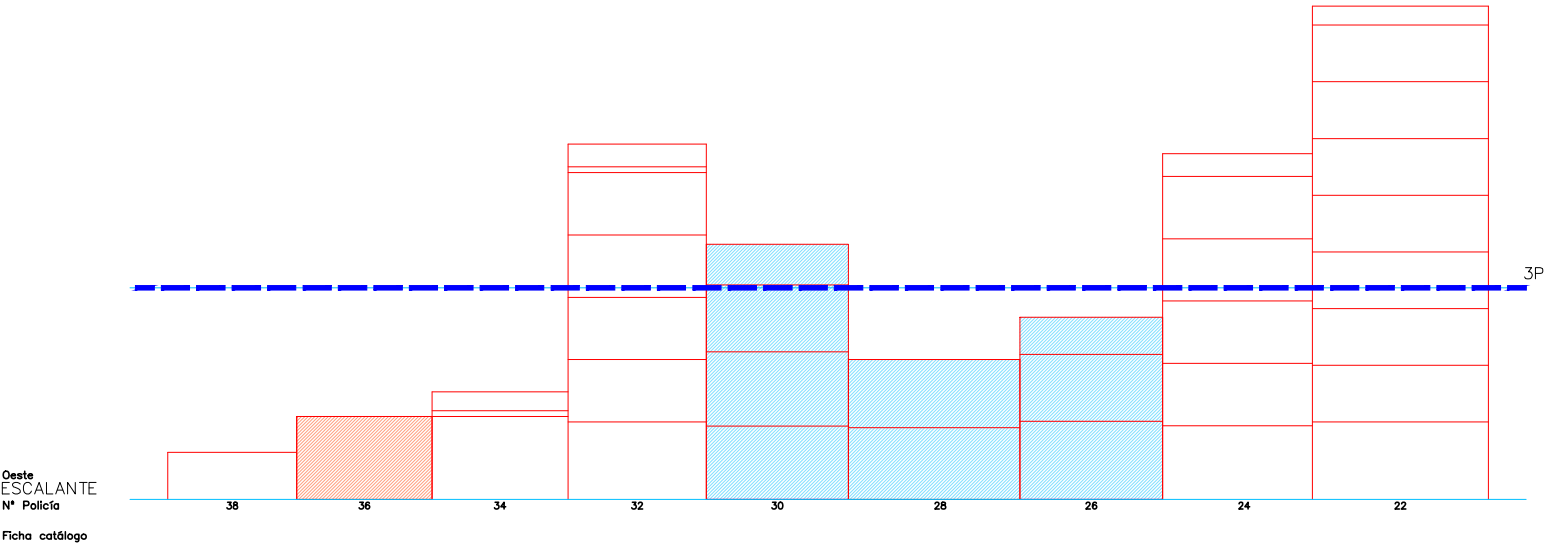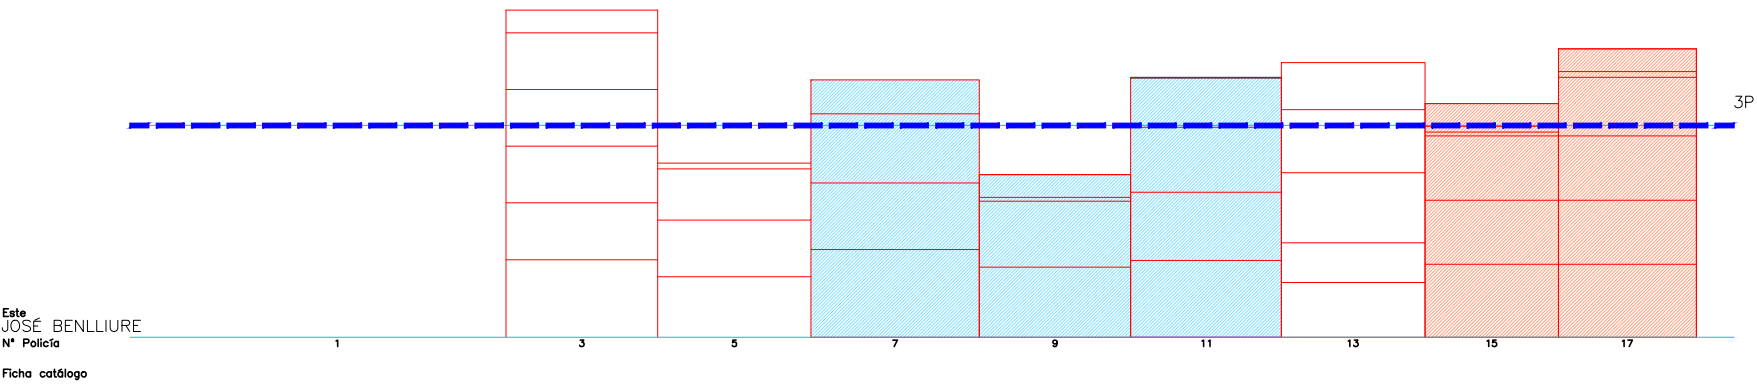





Escala 1/400 01 5 15m

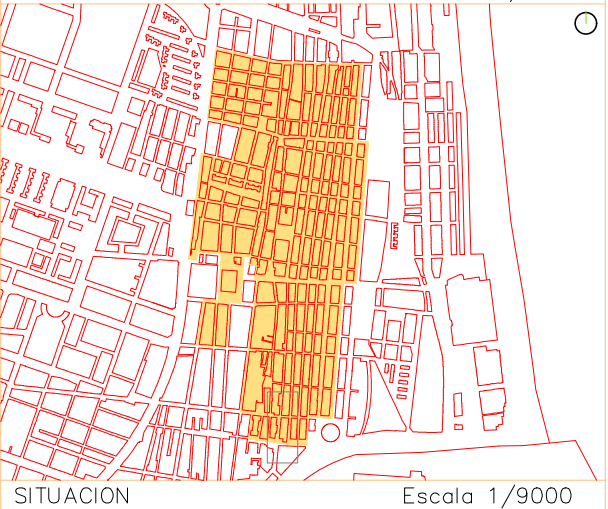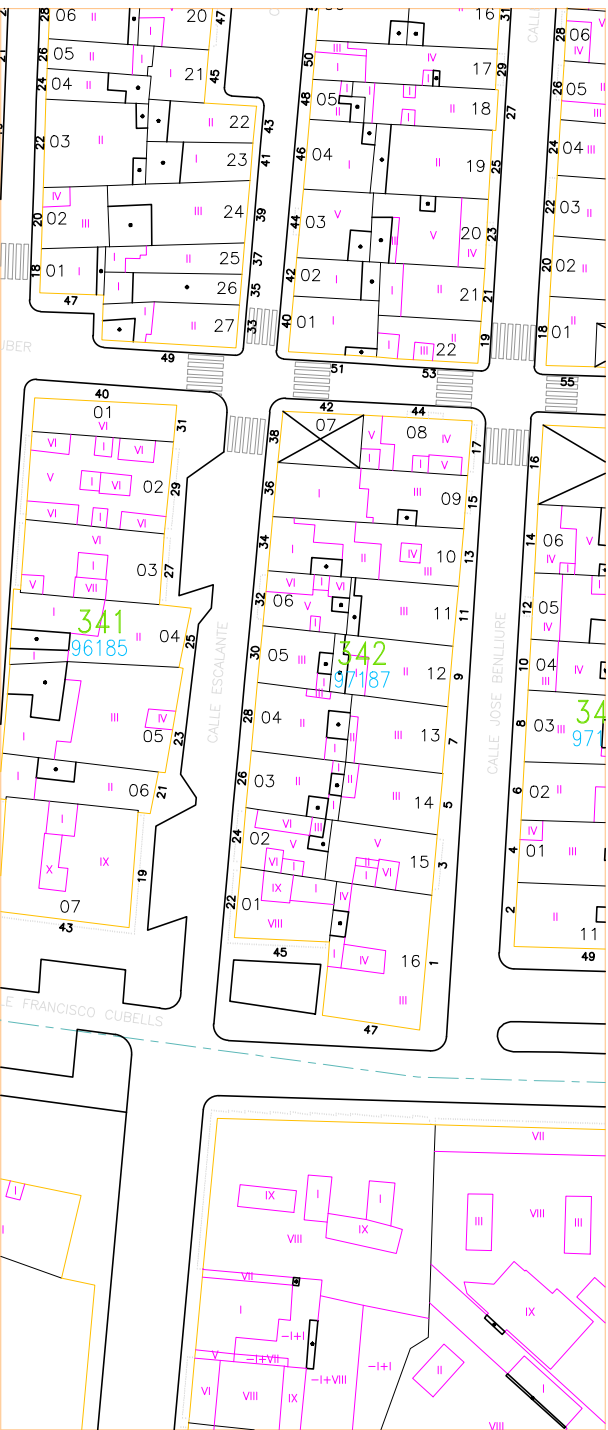

PEC CABANYAL MAYO 2020


ALTURA REGULADORA

MANZANA 343

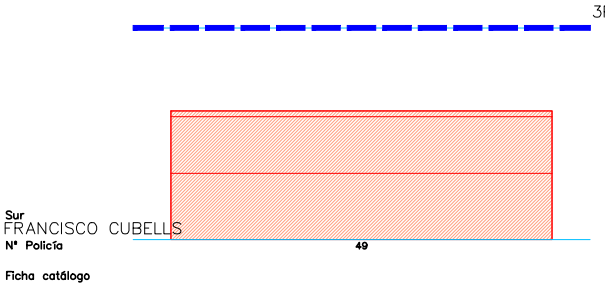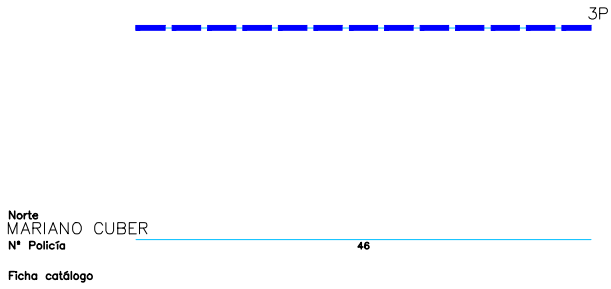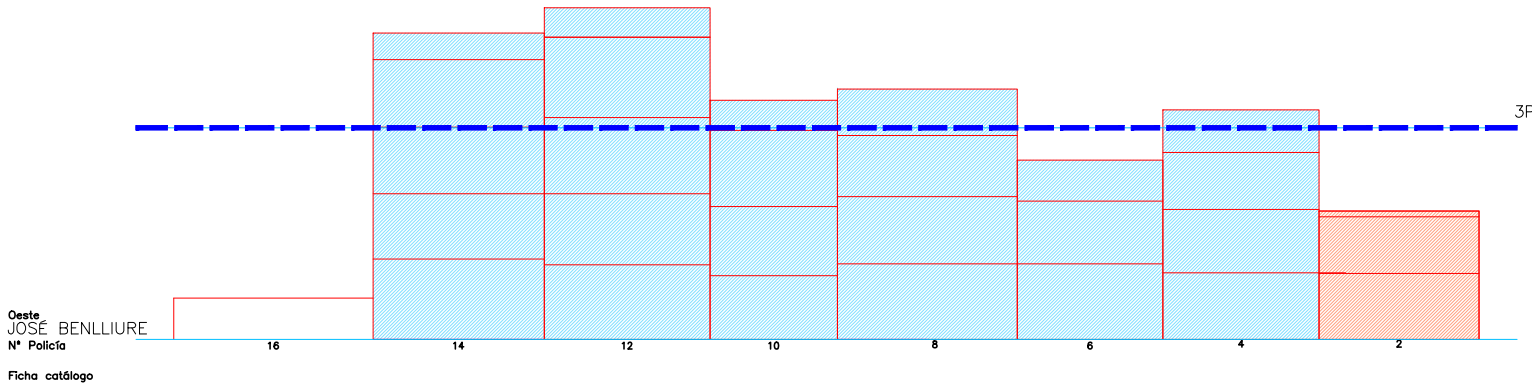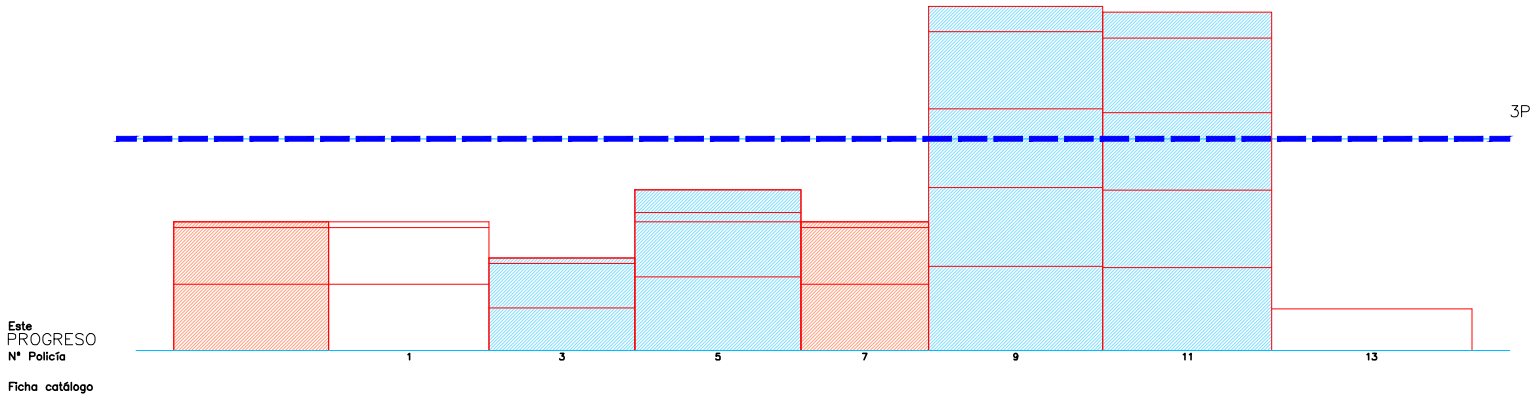


Escala 1/400

01 5 15m

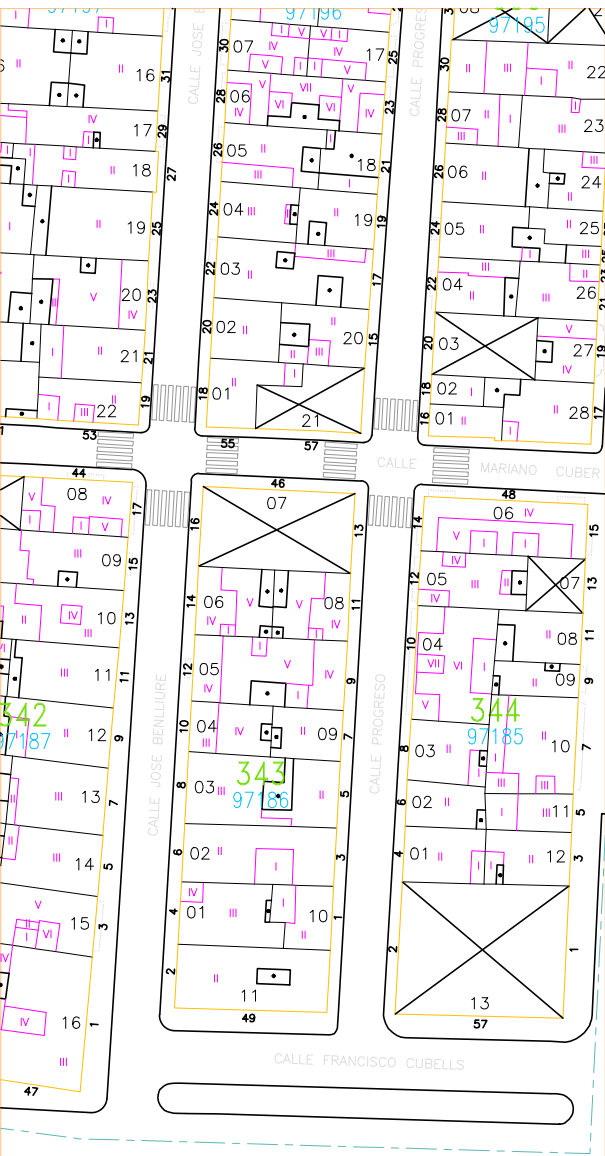

Escala 1/1000

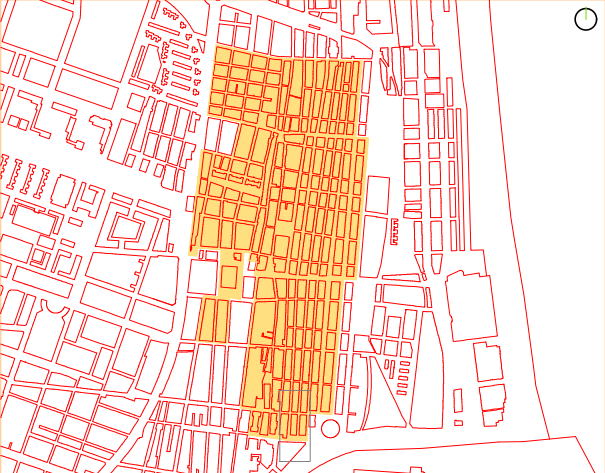





Escala 1/9000

SITUACION




PEC CABANYAL MAYO 2020
ALTURA REGULADORA

MANZANA 344


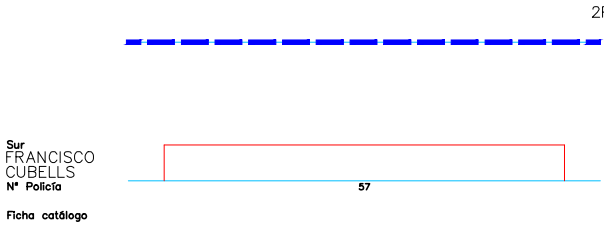
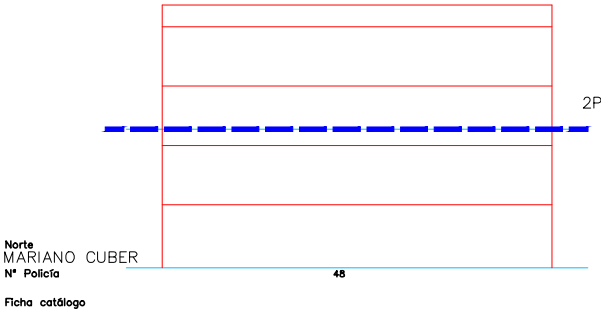
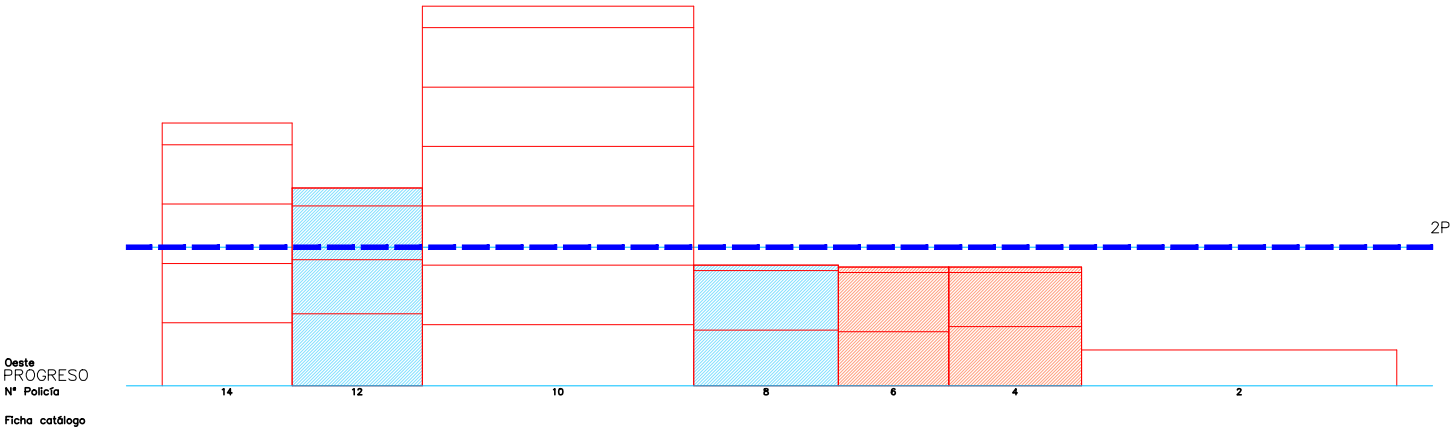
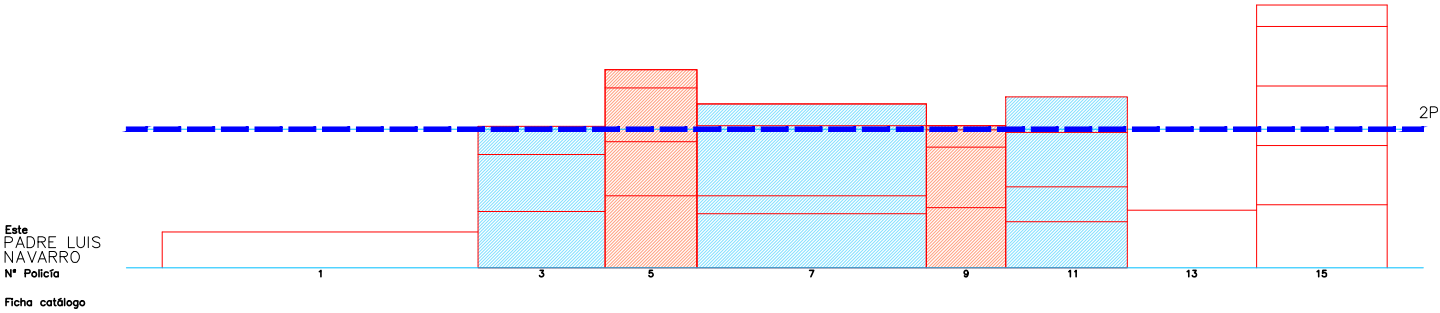


Escala 1/400⁰¹ 5 15m

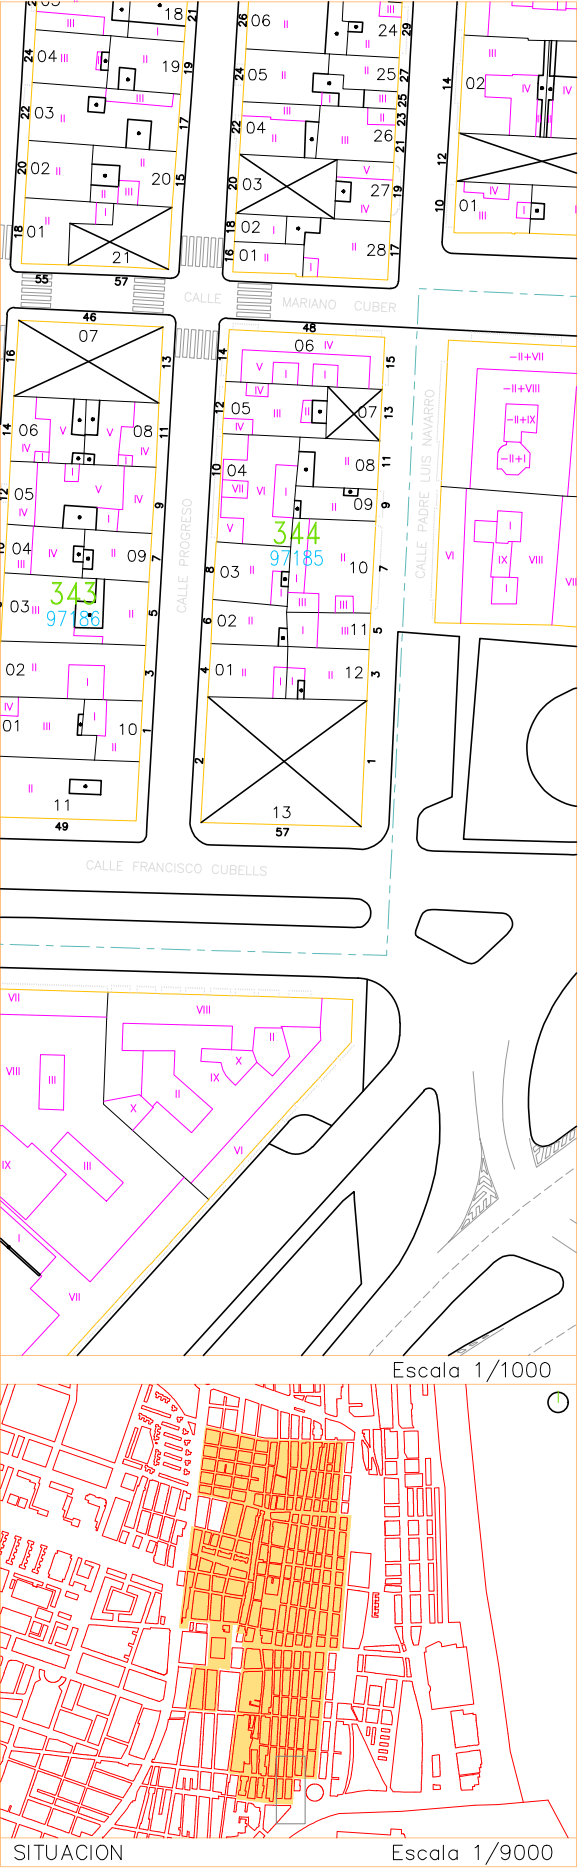

PEC CABANYAL MAYO 2020
ALTURA REGULADORA


MANZANA 345

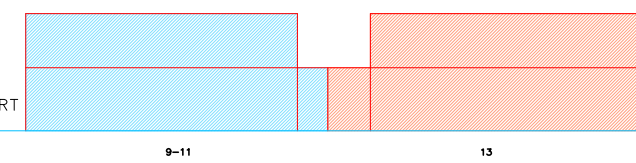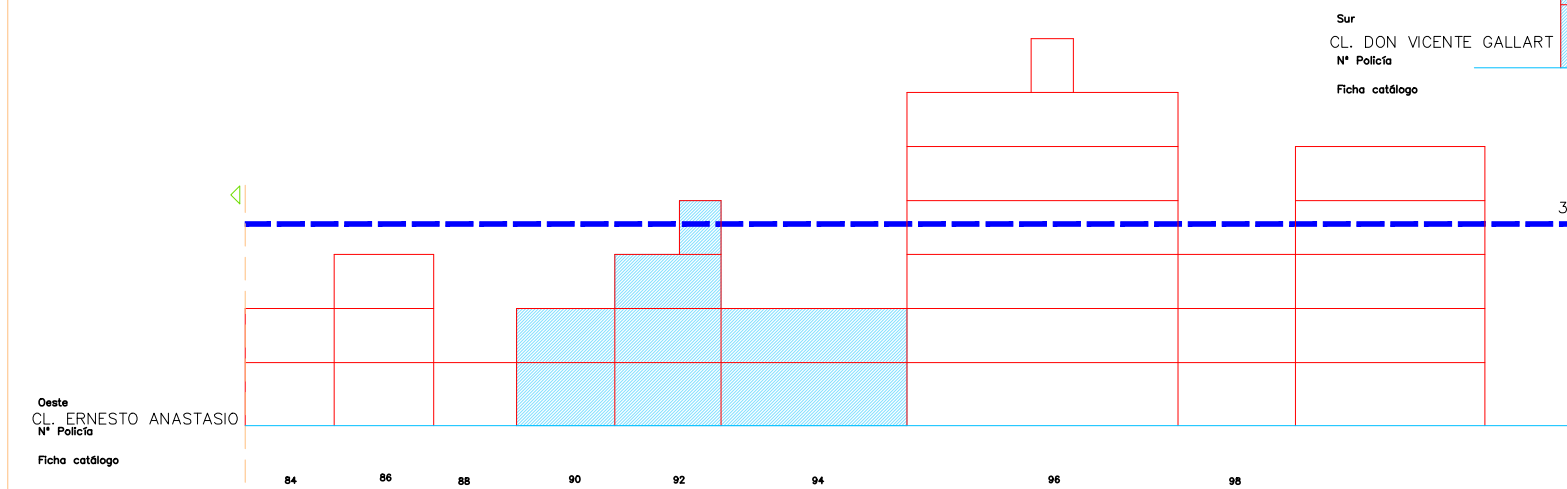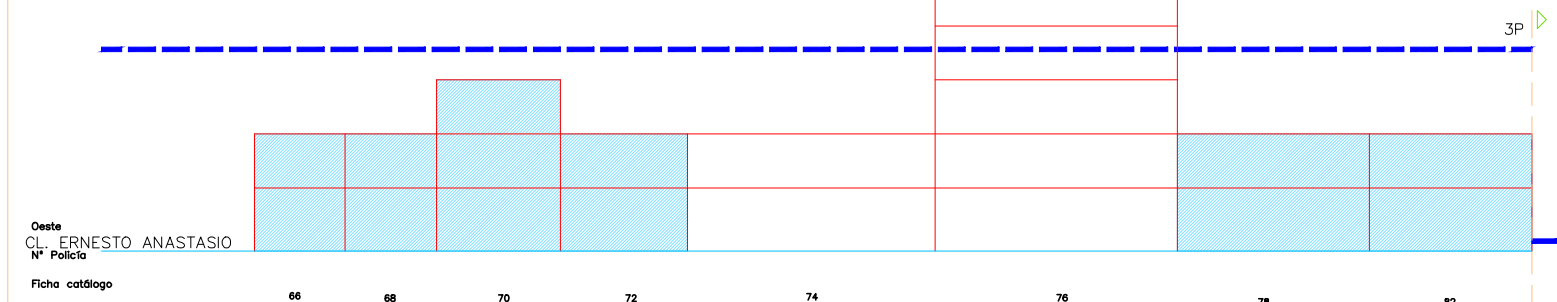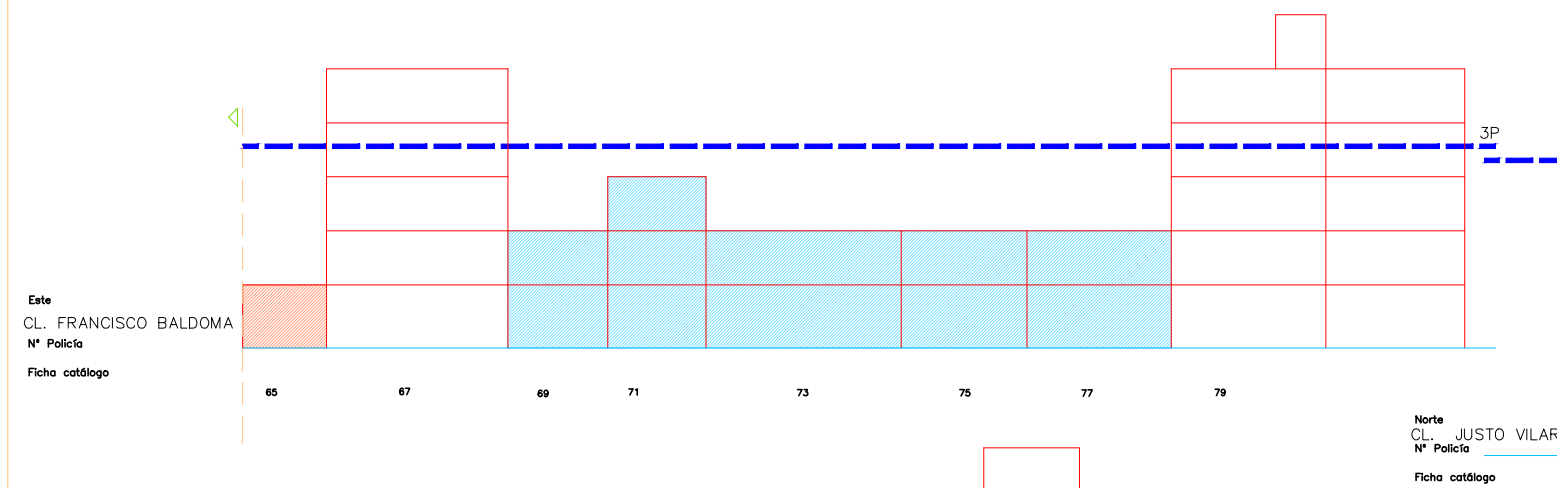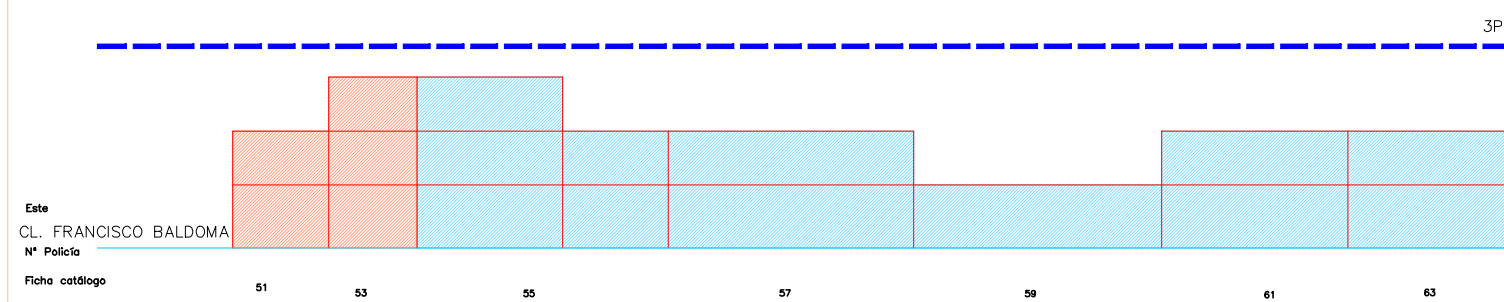

Escala 1/400⁰¹ 5 15m



Escala 1/1000

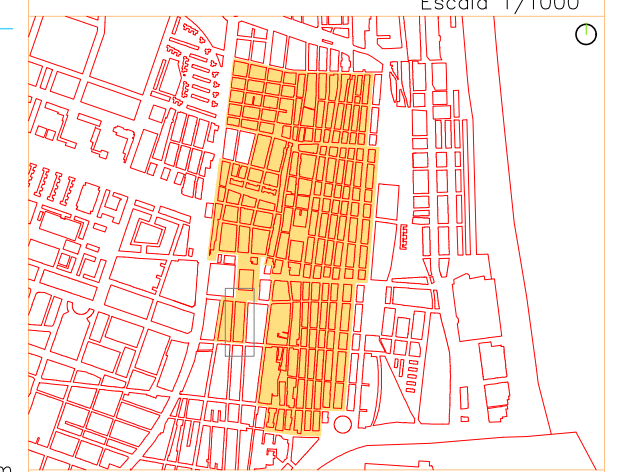





SITUACION

Escala 1/9000






PEC CABANYAL MAYO 2020
ALTURA REGULADORA

MANZANA 346

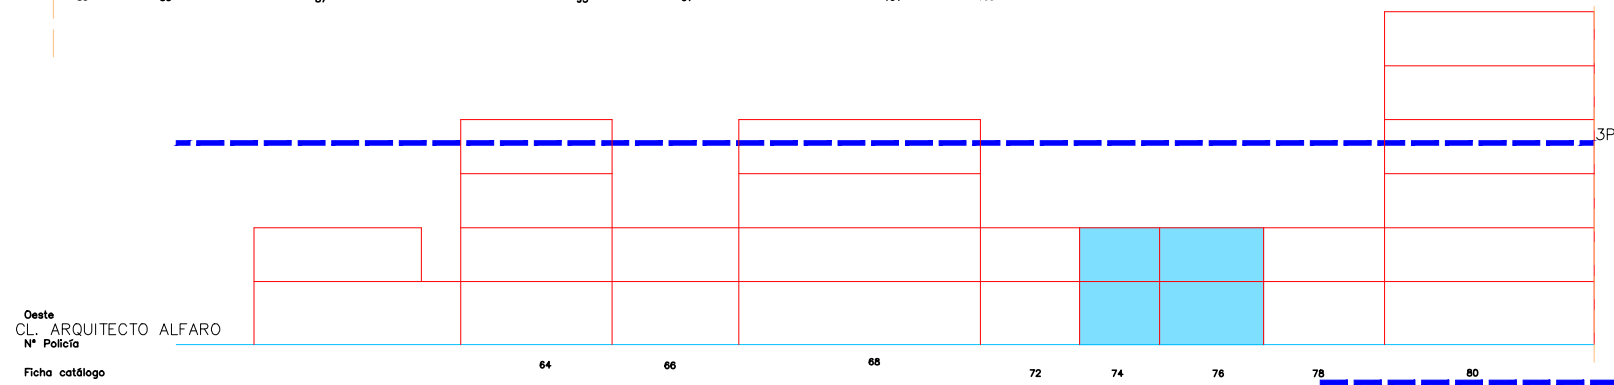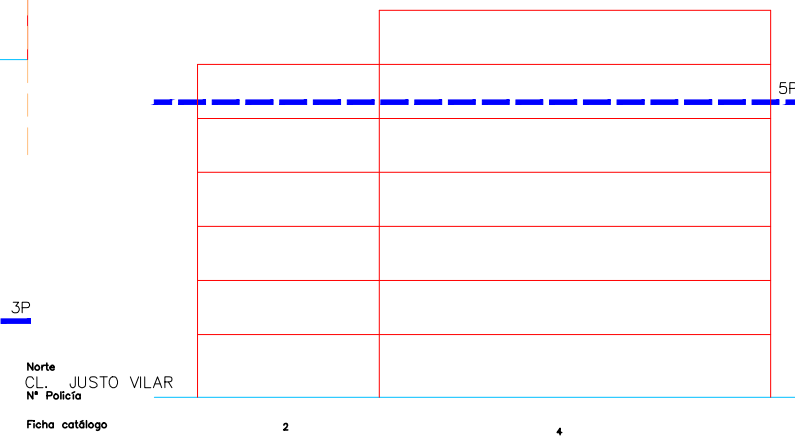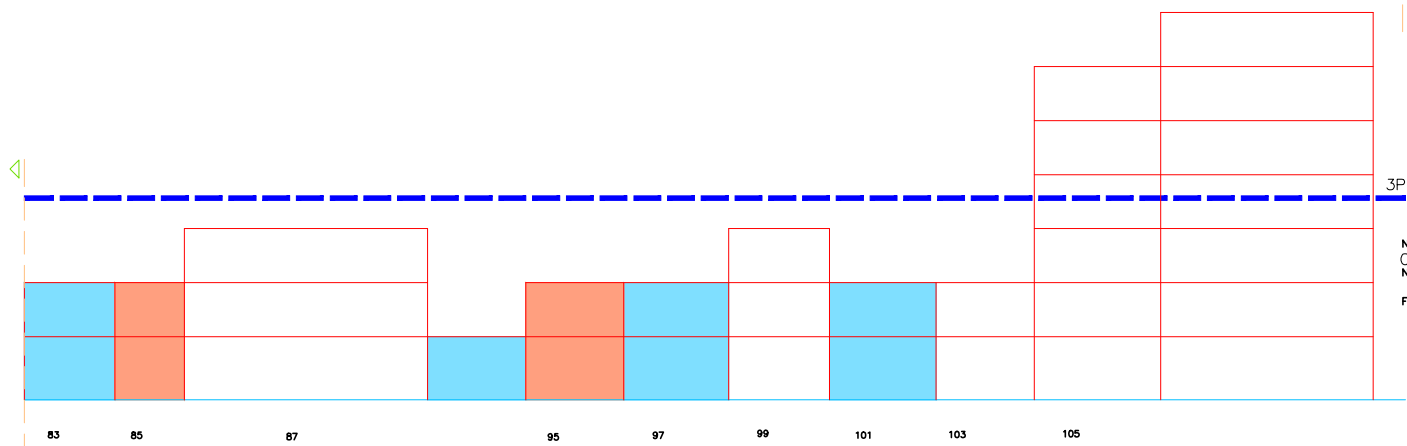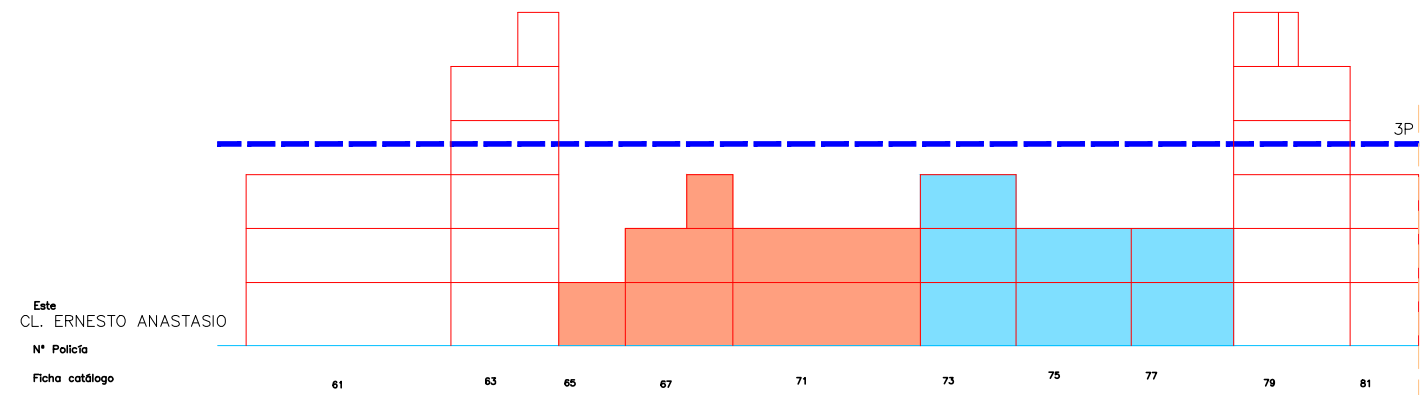

Sur
CL. DON VICENTE GALLART
Nº Polícia
Ficha catàlego

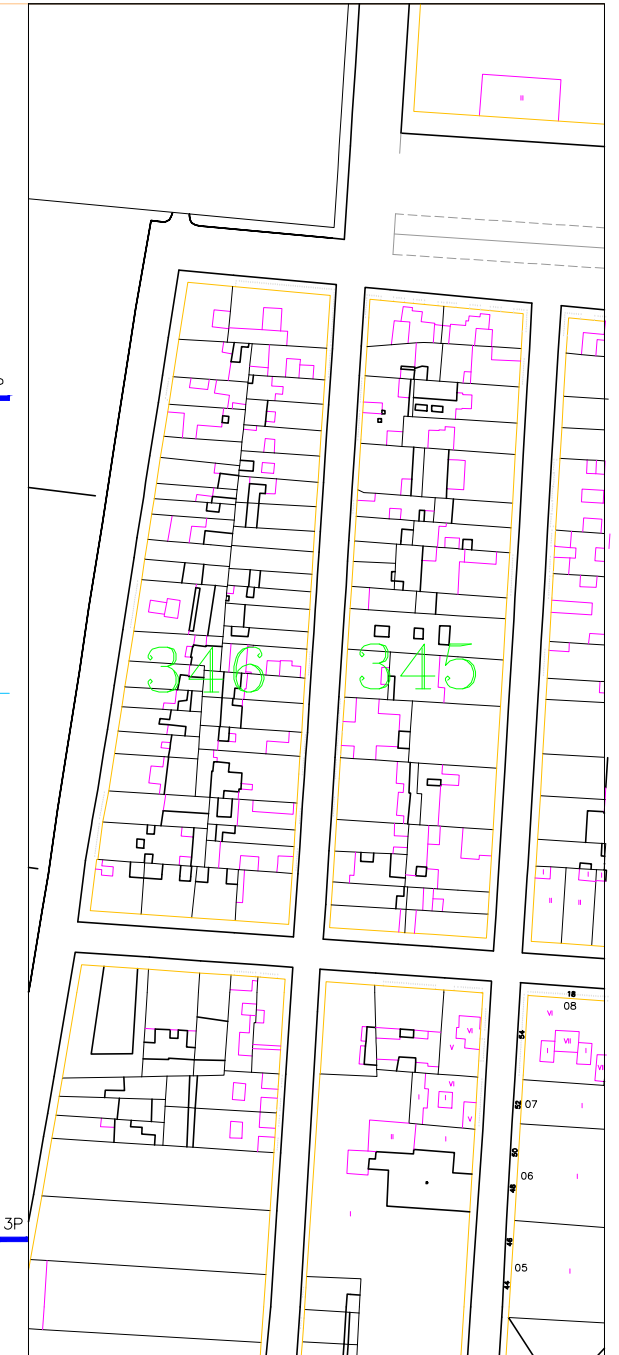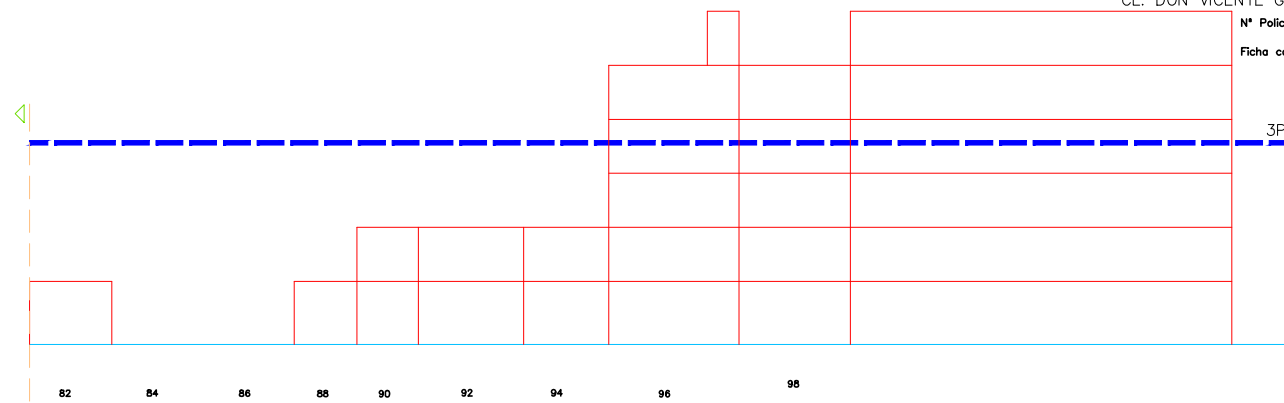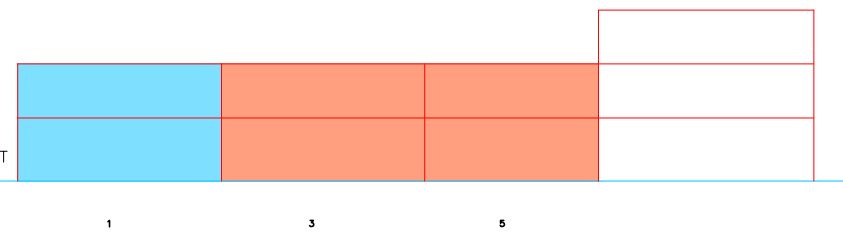

Escala 1/1000

Escala 1/400⁰¹ 5 15m

SITUACION

Escala 1/9000

