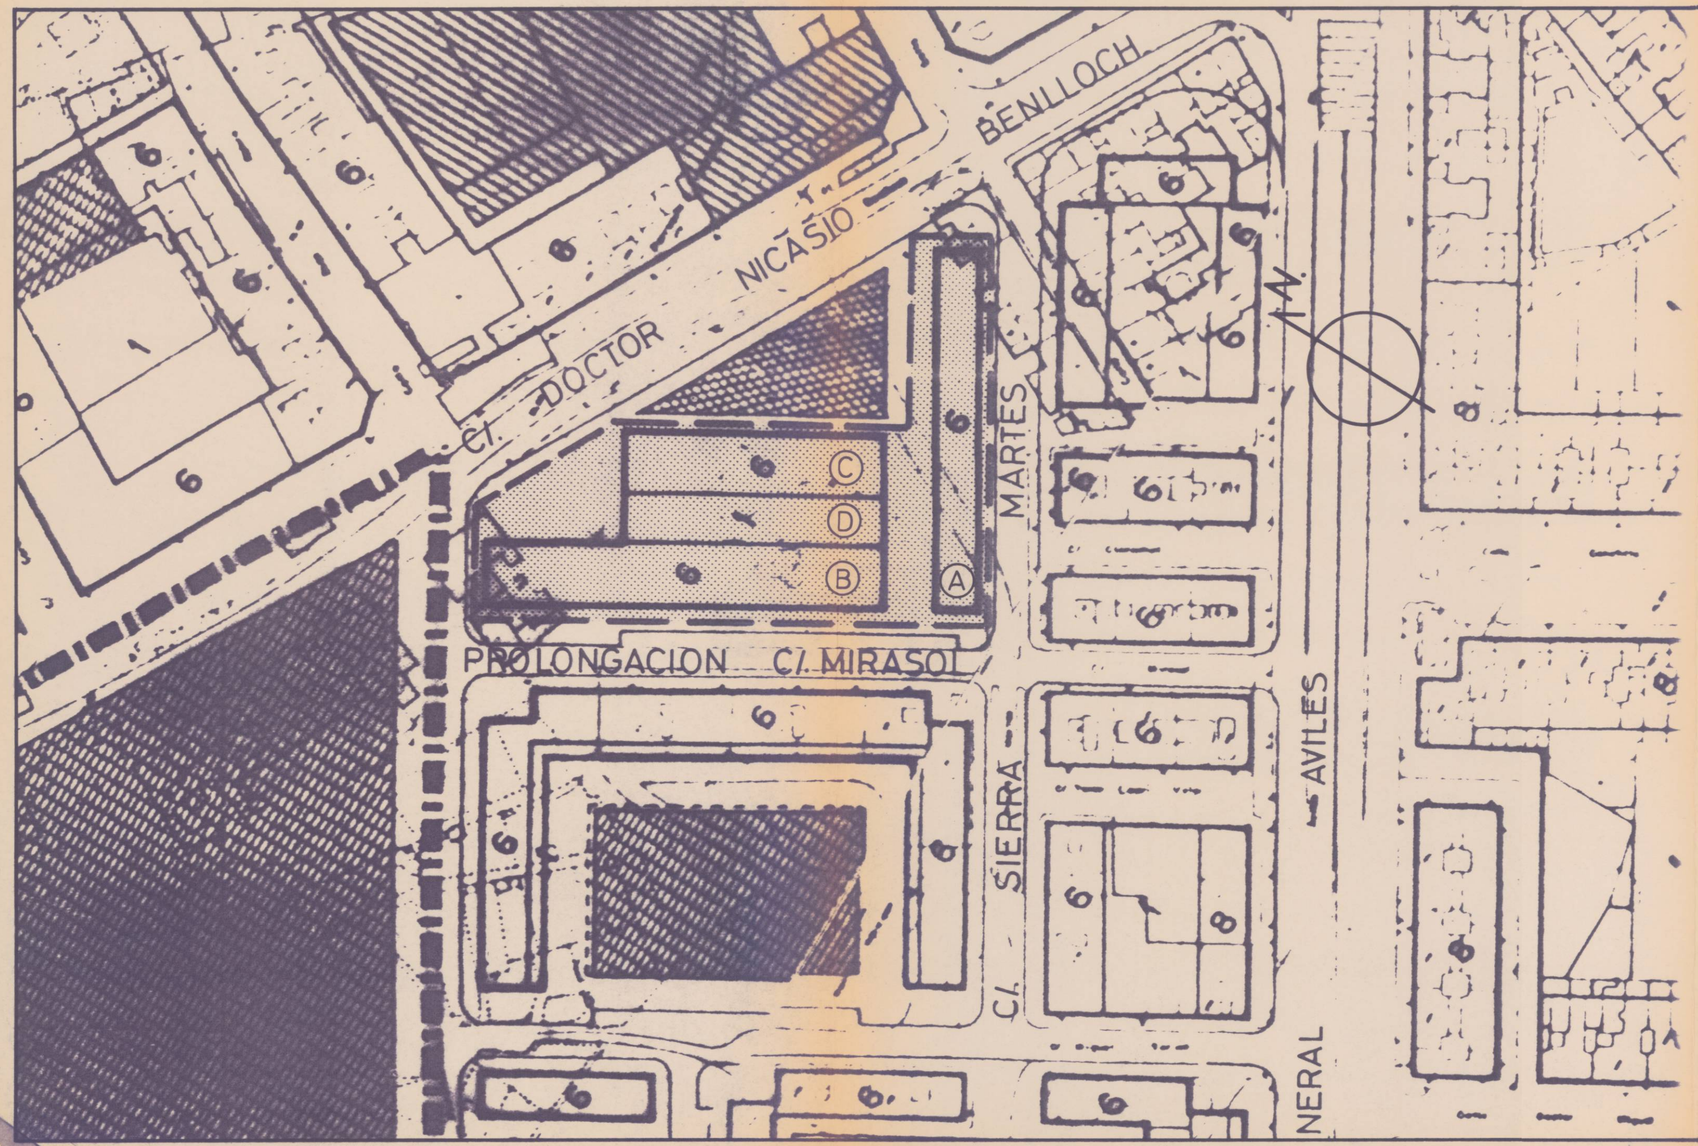

ESCALA
ASOCIADOS

FERNANDO PUENTE
Arquitecto
JOSE LUIS FARIÑOS
Arquitecto

AJUNTAMENT DE VALENCIA
SERVICIO DE PLANEAMIENTO

DILIGENCIA.—El presente plano fue aprobado definitivamente por el Excmo. Ayuntamiento Pleno, en sesión de 17 de Julio de 1992
Valencia, 3 SET 1992
El Secretario General,
P.D.

FEBRERO 1992

ESTUDIO DE DETALLE DE LA MANZANA SITUADA ENTRE LAS CALLES DOCTOR NICASIO BENLLOCH, SIERRA MARTES Y PROLONGACION DE LA CALLE MIRASOL DE VALENCIA.

PROMOTOR: URBEM, S.A.
PLANO: ORDENACION SEGUN P.G.O.U.

ESCALA 1:1000