



M E D I T E R R A N E O
M A R

CLASES DE SUELO

SU Suelo Urbano
 SUP Suelo Urbanizable Programado
 SNU Suelo Urbanizable No Programado
 SNI Suelo No Urbanizable

--- Límite de clases de suelo

SISTEMA GENERAL DE INFRAESTRUCTURAS BÁSICAS Y DE SERVICIOS


GIS-1 Abastecimiento de agua
 Rad de alta presión
 Rad de baja presión

GIS-2 Distribución de energía eléctrica
 Rad de 220 kv
 Rad de 110 kv
 Rad de 60 kv

GIS-3 Depuración de aguas residuales
 Cálculo de aguas residuales
 Estación de bombeo
 Estación subterránea

GIS-7 Almacenamiento y transporte industrial de productos orgánicos
 Cuadrícula

GIS-8 Drenaje público sanitario
 Cálculo de aguas pluviales

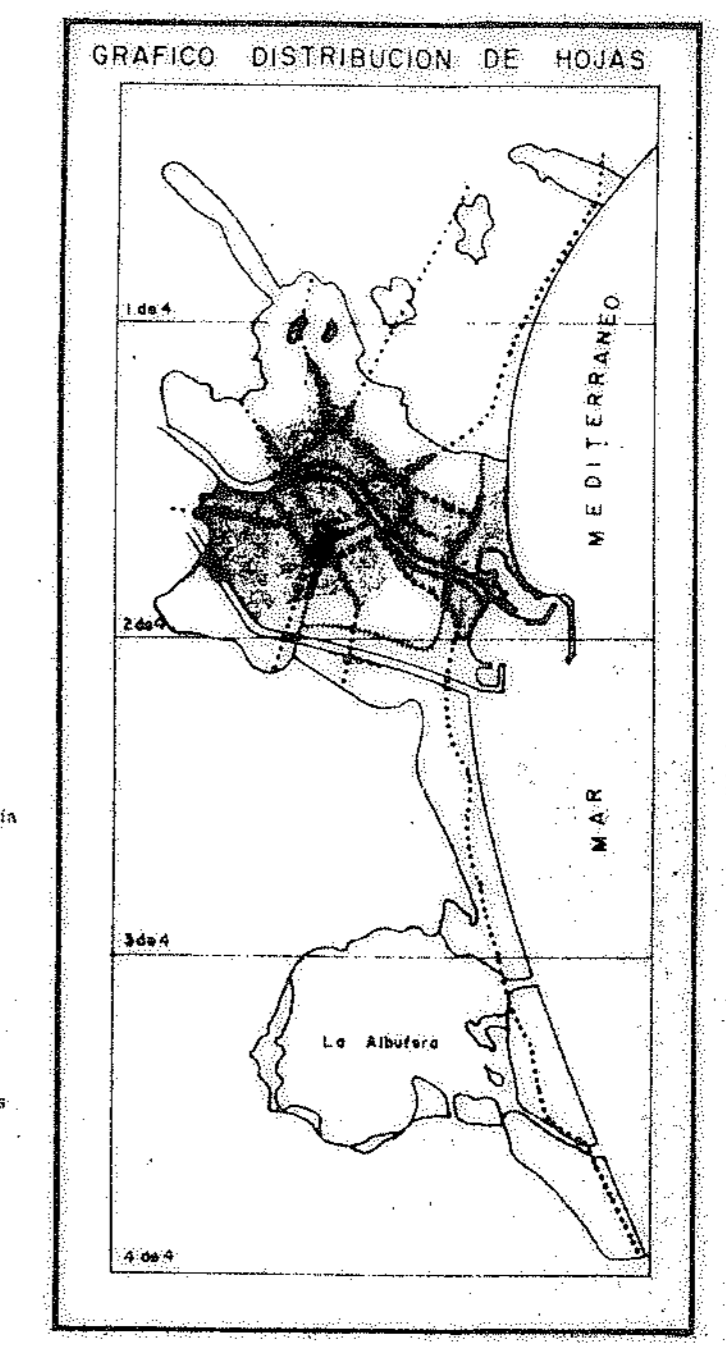

AYUNTAMIENTO DE VALÈNCIA
 GERENCIA MUNICIPAL DE URBANISMO/OFICINA MUNICIPAL DEL PLAN

CLASIFICACION DEL SUELO II.

CLASES DE SUELO Y SISTEMA GENERAL DE INFRAESTRUCTURA

ESCALA: 1:10.000
 FECHA: OCTUBRE 1988

PROYECTO: A.2. 2

PLAN GENERAL DE ORDENACION URBANA

TEXTO REFUNDIDO DE LA MODIFICACION DEL P.G.O.U. DE VALÈNCIA: DOTACIONES DEPORTIVAS

CLASIFICACION DEL SUELO SERIE "A.2." HOJA 2

PROMOTOR: VALENCIA CLUB DE FÚTBOL, S.A.D.

ESCALA: 1:110.000
 FECHA: Julio de 2008

ESCRIBANO Y AUBAN URBANISMO, A.L.E.

SERIE: B
 NUMERO: 1