




PLANTA BAJA
EDIFICABILIDAD 540.00 M2

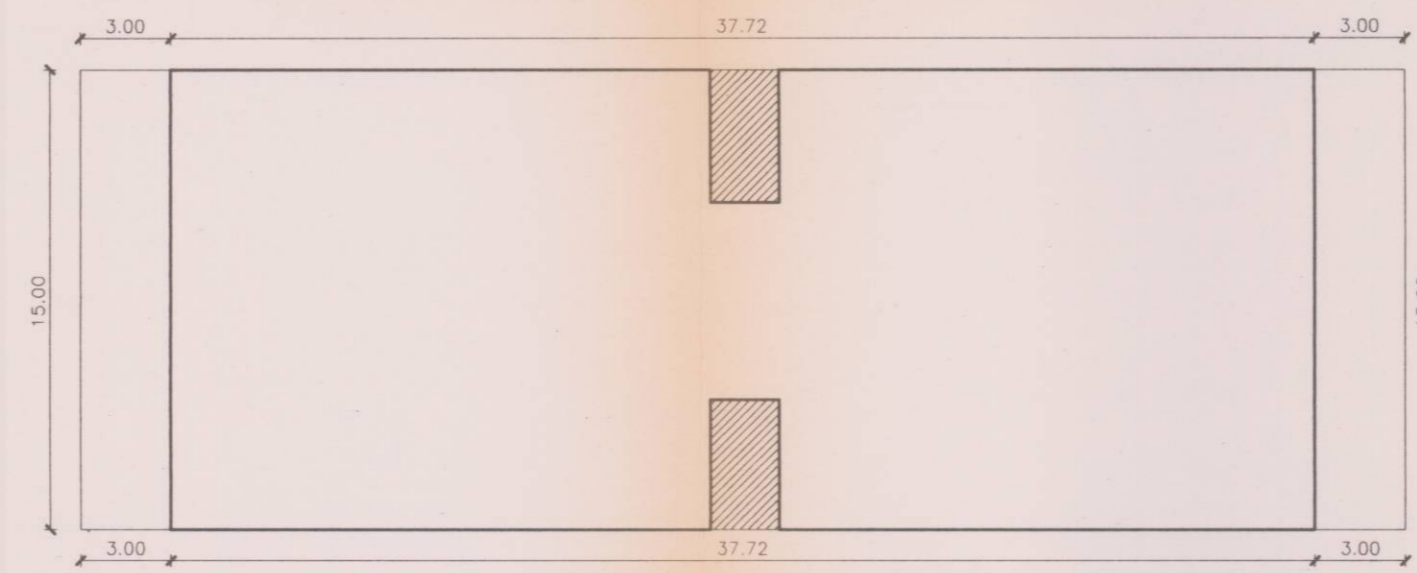


PLANTA 9
EDIFICABILIDAD 566.00 M2
A DEDUCIR 50% ZONAS RAYADAS 10.00 M2
TOTAL EDIFICABILIDAD 556.00 M2
MAXIMA EDIFICABILIDAD PERMITIDA EN ZONAS RAYADAS 20.00 M2

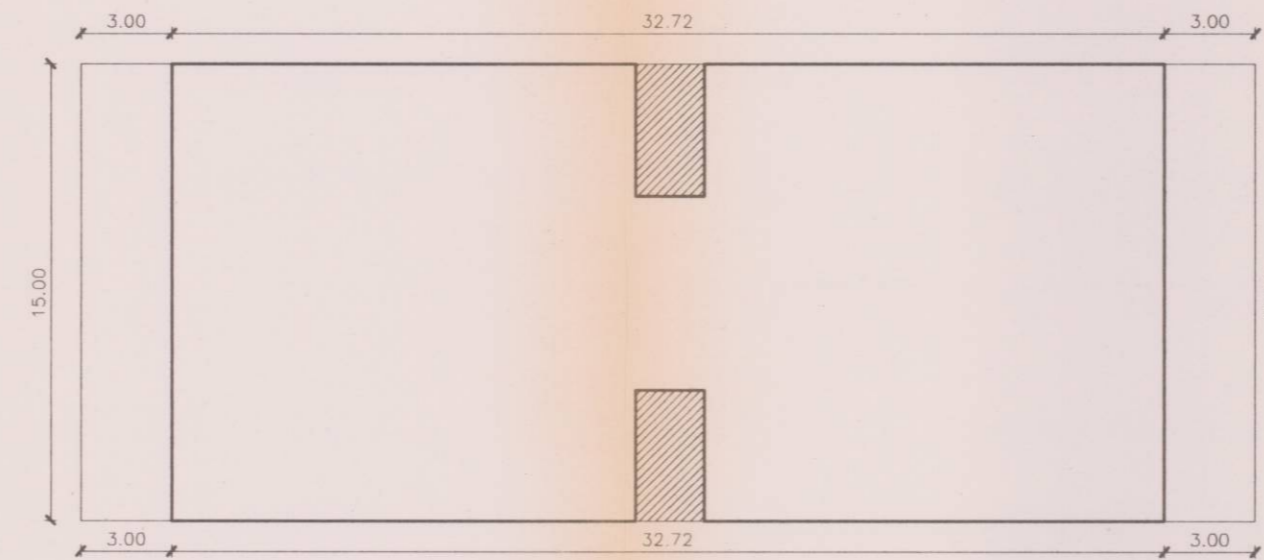


PLANTA 10
EDIFICABILIDAD 491.00 M2
A DEDUCIR 50% ZONAS RAYADAS 10.00 M2
TOTAL EDIFICABILIDAD 481.00 M2
MAXIMA EDIFICABILIDAD PERMITIDA EN ZONAS RAYADAS 20.00 M2

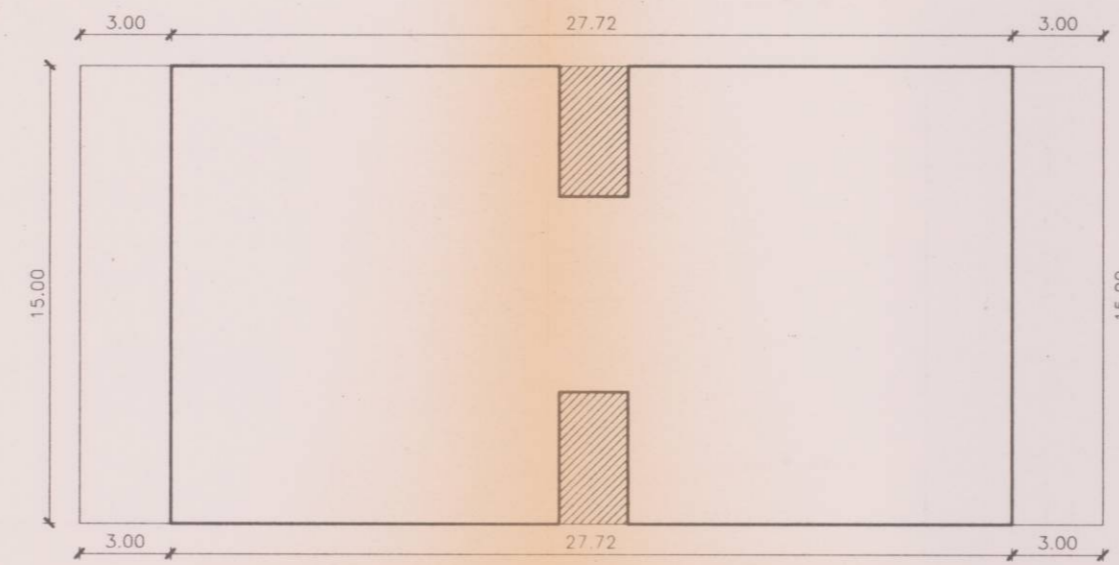


PLANTA 11
EDIFICABILIDAD 416.00 M2
A DEDUCIR 50% ZONAS RAYADAS 10.00 M2
TOTAL EDIFICABILIDAD 406.00 M2
MAXIMA EDIFICABILIDAD PERMITIDA EN ZONAS RAYADAS 20.00 M2

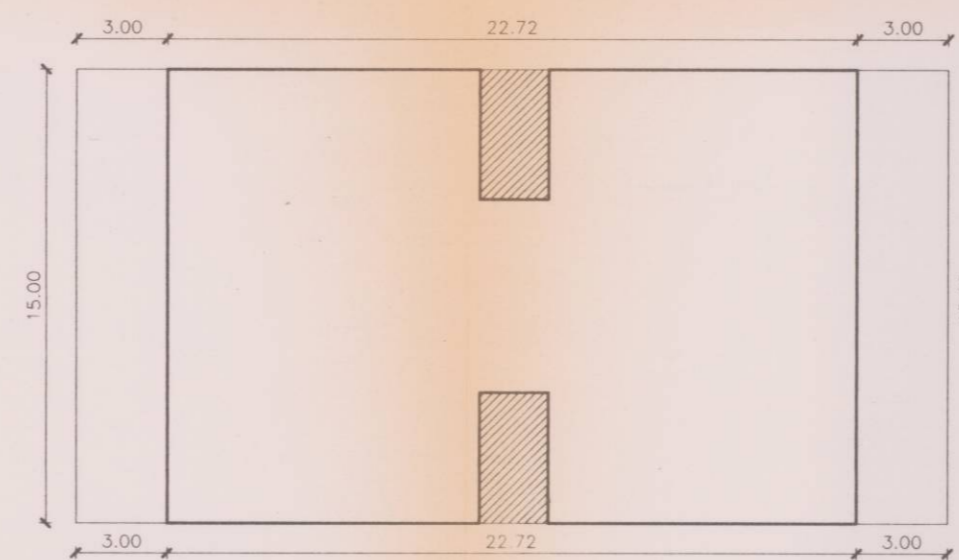


PLANTA 12
EDIFICABILIDAD 341.00 M2
A DEDUCIR 50% ZONAS RAYADAS 10.00 M2
TOTAL EDIFICABILIDAD 331.00 M2
MAXIMA EDIFICABILIDAD PERMITIDA EN ZONAS RAYADAS 20.00 M2

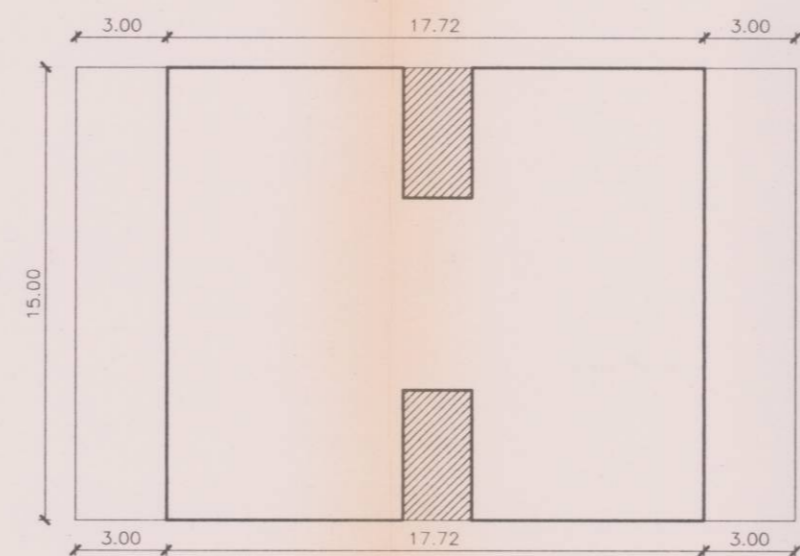


PLANTA 13
EDIFICABILIDAD 266.00 M2
A DEDUCIR 50% ZONAS RAYADAS 10.00 M2
TOTAL EDIFICABILIDAD 256.00 M2
MAXIMA EDIFICABILIDAD PERMITIDA EN ZONAS RAYADAS 20.00 M2

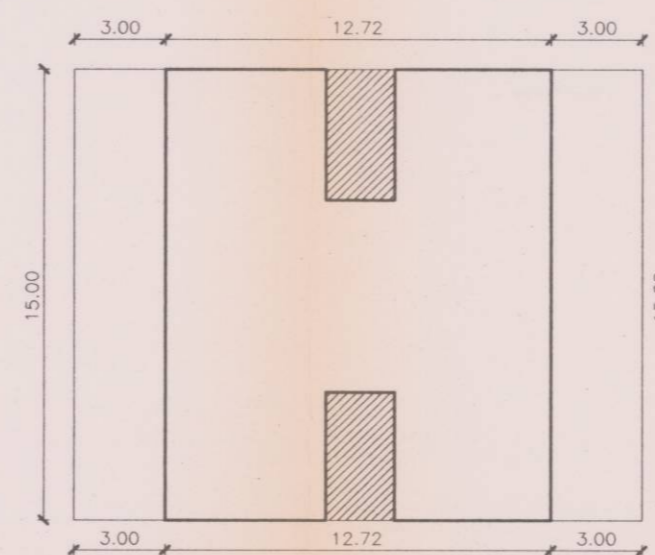


PLANTA 14
EDIFICABILIDAD 191.00 M2
A DEDUCIR 50% ZONAS RAYADAS 10.00 M2
TOTAL EDIFICABILIDAD 181.00 M2
MAXIMA EDIFICABILIDAD PERMITIDA EN ZONAS RAYADAS 20.00 M2

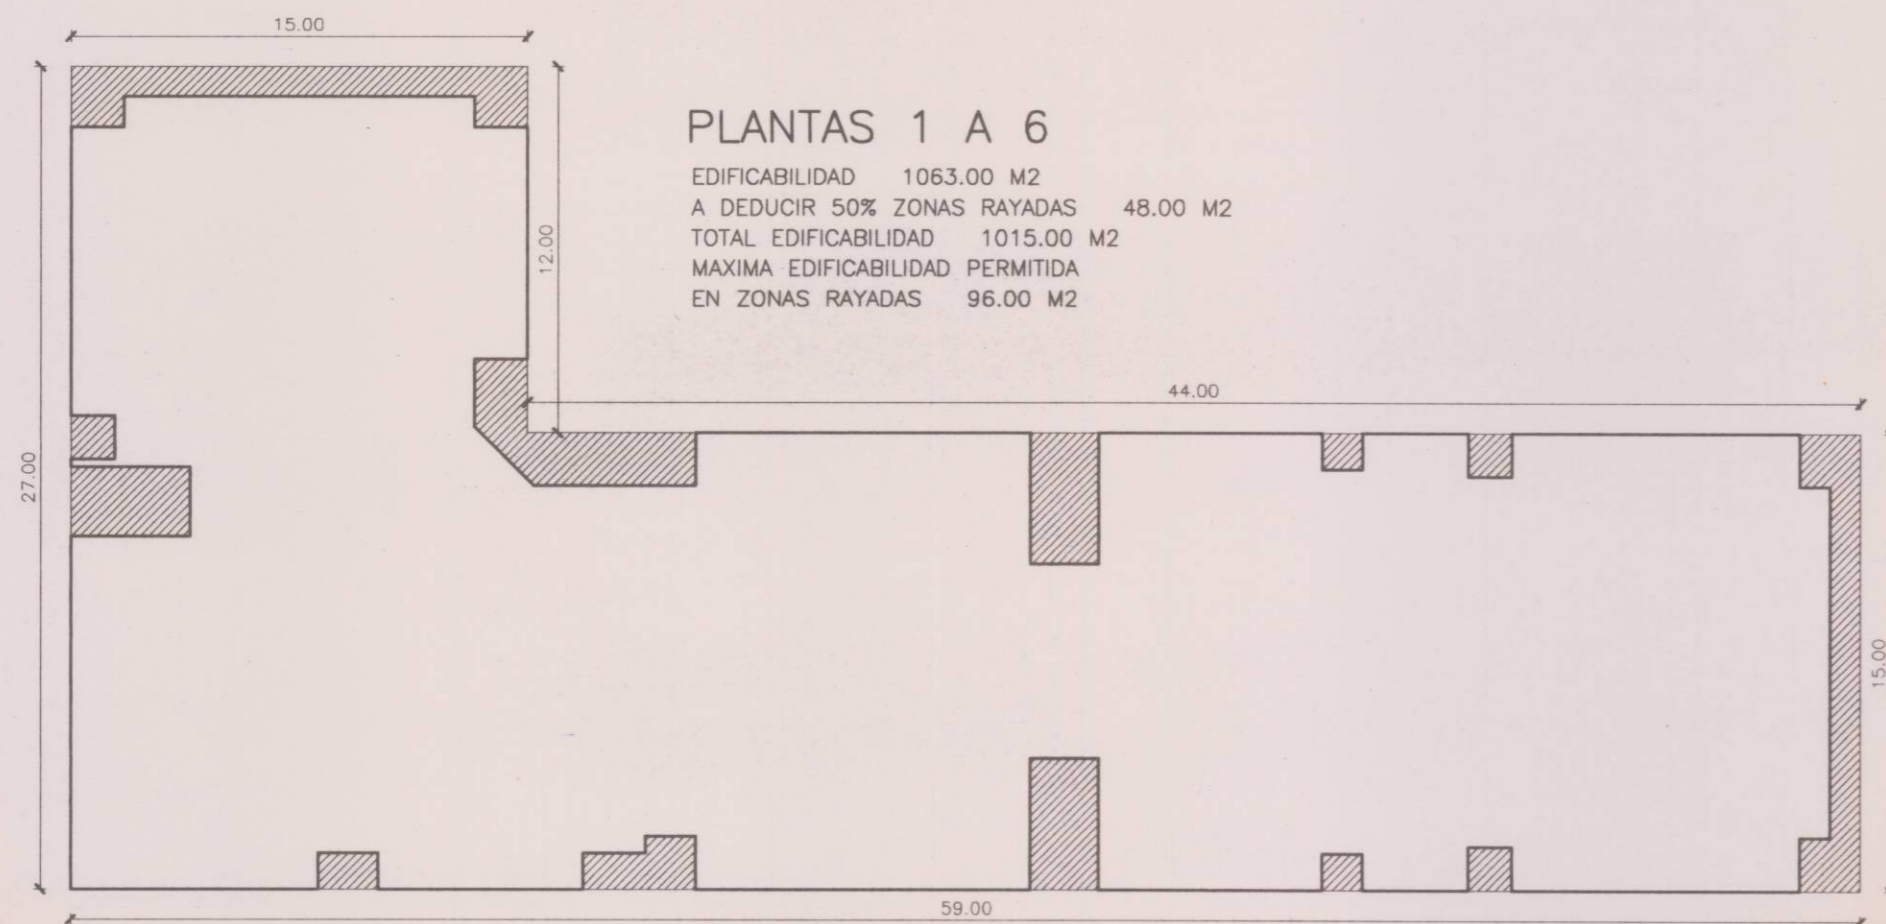

PLANTAS 1 A 6
EDIFICABILIDAD 1063.00 M2
A DEDUCIR 50% ZONAS RAYADAS 48.00 M2
TOTAL EDIFICABILIDAD 1015.00 M2
MAXIMA EDIFICABILIDAD PERMITIDA EN ZONAS RAYADAS 96.00 M2

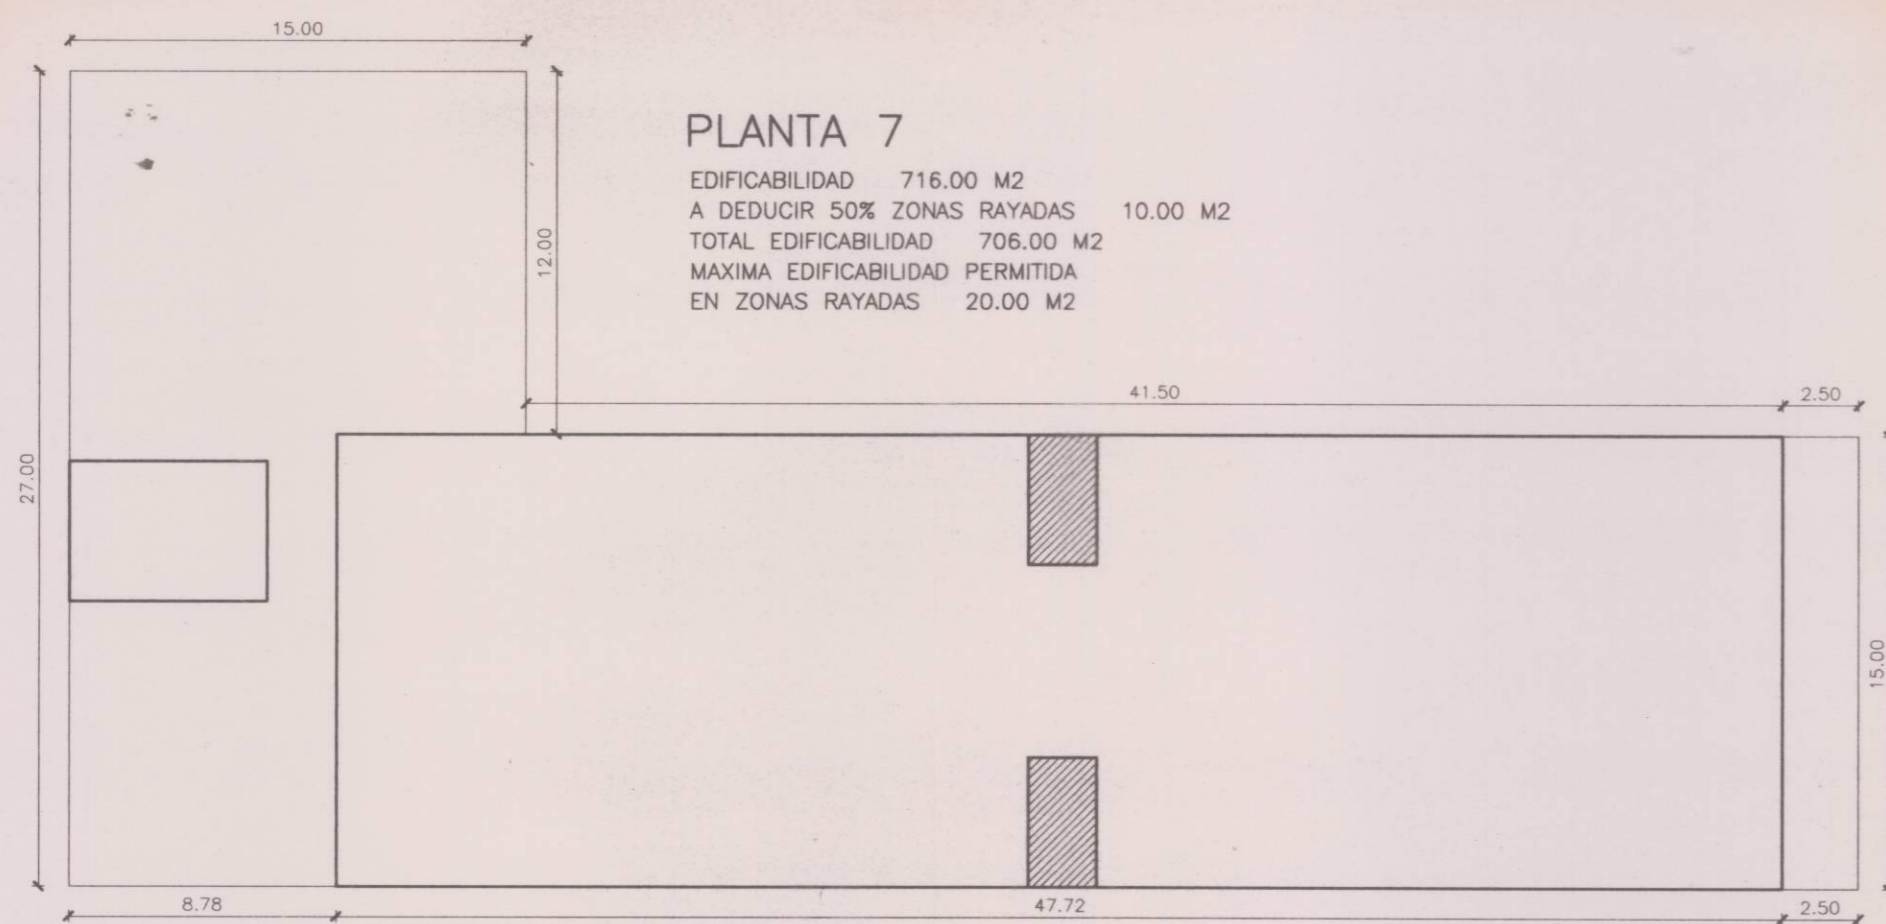

PLANTA 7
EDIFICABILIDAD 716.00 M2
A DEDUCIR 50% ZONAS RAYADAS 10.00 M2
TOTAL EDIFICABILIDAD 706.00 M2
MAXIMA EDIFICABILIDAD PERMITIDA EN ZONAS RAYADAS 20.00 M2

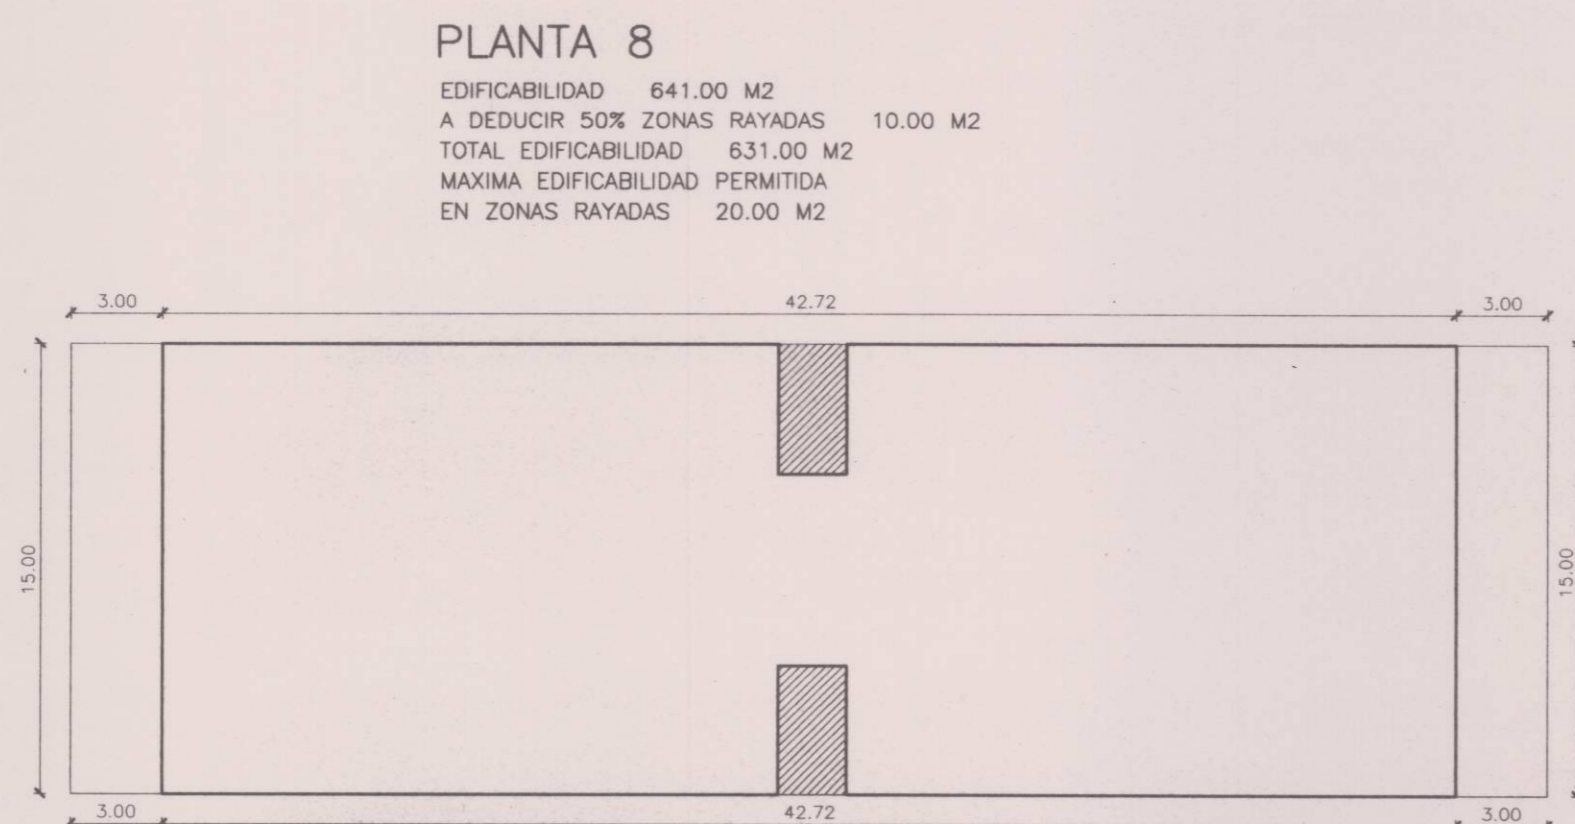

PLANTA 8
EDIFICABILIDAD 641.00 M2
A DEDUCIR 50% ZONAS RAYADAS 10.00 M2
TOTAL EDIFICABILIDAD 631.00 M2
MAXIMA EDIFICABILIDAD PERMITIDA EN ZONAS RAYADAS 20.00 M2

AJUNTAMENT DE VALÈNCIA
SERVICIO DE PLANEAMIENTO

El presente plano fue aprobado definitivamente el 26 SET 1997
Escmo. Ayuntamiento Pleno, en sesión de 11 de Septiembre 1997
Valencia, 11 de Septiembre 1997

LAS ZONAS RAYADAS CORRESPONDEN A TERRAZAS Y ESCALERAS ABIERTAS DICHAS ZONAS PODRAN SER MODIFICADAS EN CUANTO A FORMA Y SITUACION SIN ALTERAR LA EDIFICABILIDAD TOTAL

| | |
|--|-----------------|
| ESTUDIO DE DETALLE UNIDAD DE EJECUCION CA | exp. 1835/97 |
| | esc. 1:250 |
| | fecha. JUN-97 |
| propietario: AYURADES S.L. | plano 05 |
| situacion: (VALENCIA) AVDA. INSTITUTO OBRERO DE VALENCIA | dibujado A.U.J. |
| plano de: JUSTIFICACION EDIFICABILIDAD | reform. |
| | W9607ED |

E. ROIG OLMOS
F. NEBOT MIRALLES
arquitectos