



# LEYENDA

## CLASES DE SUELO

- SU SUELO URBANO
- SUR SUELO URBANIZABLE
- SNU SUELO NO URBANIZABLE

- LIMITE DEL SECTOR
- LIMITE DE EJECUCION DIFERIDA
- LIMITE DEL JARDIN DEL TURIA

## SUELOS DE DOMINIO Y USO PUBLICO

- RED PRIMARIA VARIAS (PRV)
- RED PRIMARIA ESPACIOS LIBRES (POL)
- RED SECUNDARIA VARIAS
- RED SECUNDARIA ZONAS VERDES
- RED SECUNDARIA EQUIPAMIENTO
- RED SECUNDARIA PASEOS
- RED SECUNDARIA CALLES PEATONALES

## SUELOS DE DOMINIO PRIVADO Y USO PUBLICO

- ESPACIOS LIBRES DE USO PUBLICO EN SUPERFICIE (ELP\*)

## SUELOS DE DOMINIO Y USO PRIVADO

- EDIFICACION EN BLOQUE MIXTO (EBM)
- EDIFICACION EN BLOQUE VPO (EBM-VPO)
- EDIFICACION EN TORRE DE USO MIXTO (ETM)
- EDIFICACION ABIERTA DE USO MIXTO (EAM)
- EDIFICACION TERCARIA EXCLUSIVA (ETE)
- ESPACIOS LIBRES PRIVADOS INTERIORES A MANZANA (EL\*)


- ALINEACION EN S.U.

## OBRAS PROVISIONALES

- DESVIOS PROVISIONALES

## P.D.A.I. "MORERAS II"

PROMOTOR: NAZARET Y DESARROLLO, S.A.

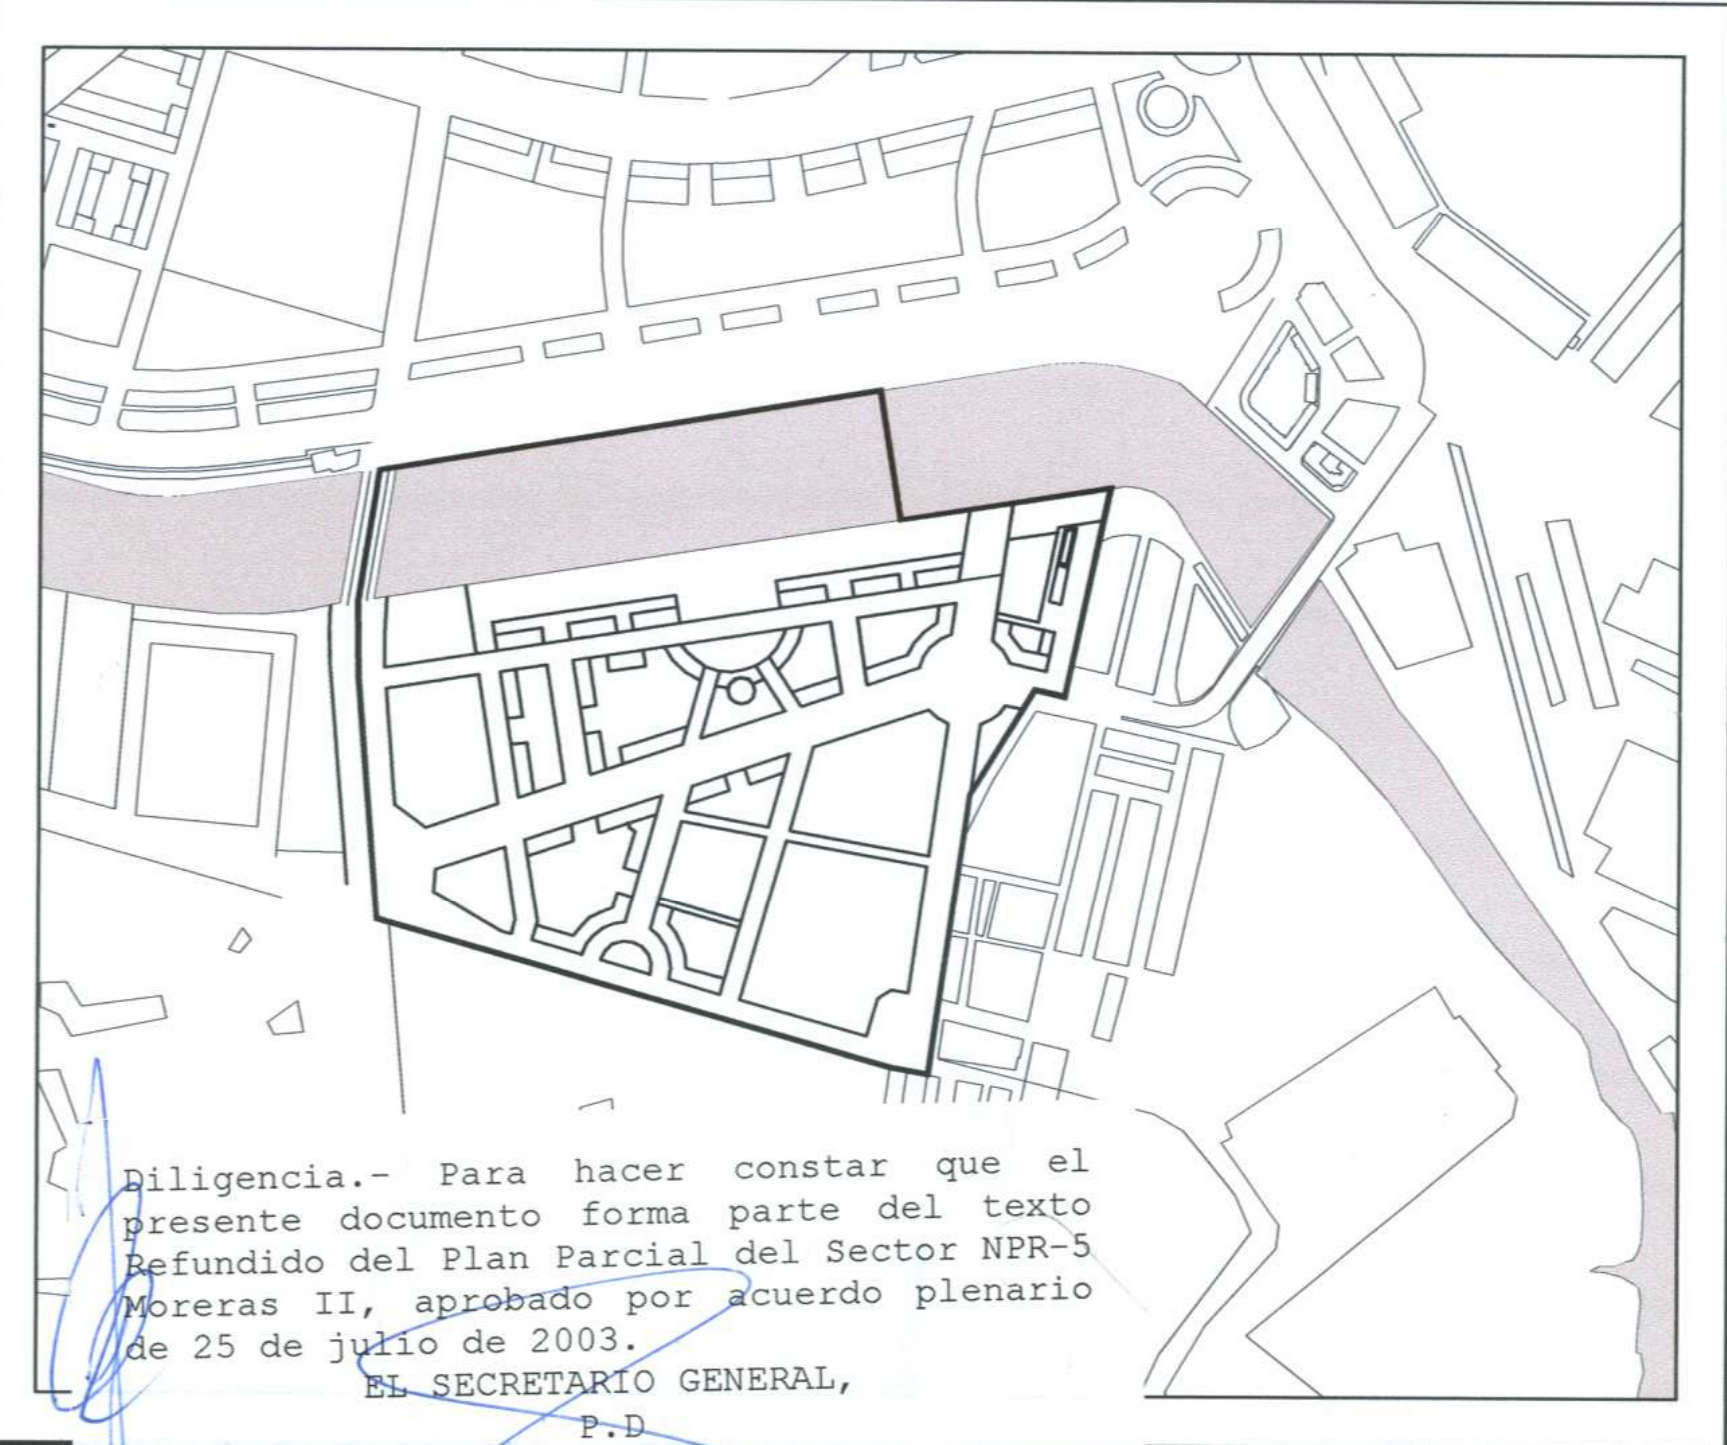

Atestada.- Para hacer constar que el presente documento forma parte del texto refundido del Plan Parcial del Sector NPR-5 Moreras II, aprobado por acuerdo plenario de 25 de julio de 2003.  
 El SECRETARIO GENERAL,  
 P.D.

## PLAN PARCIAL - TEXTO REFUNDIDO DEL SECTOR "MORERAS II"

### PLANOS DE ORDENACION

	<b>ORDENACION PORMENORIZADA ZONIFICACION Y ESTRUCTURA URBANA</b>	
	ESCALA: 1/2.000	FECHA: ENERO 2.003
OFICINA TECNICA TES EL INGENIERO EN CARRETERAS AUTOP DEL PLAN PARCIAL SALVADOR ESPINOSA TAMAYO Nº COLEGIADO 7.435	Nº DE PLANO: 2.3.1	