




LEYENDA

- CLASES DE SUELO**
- SU SUELO URBANO
 - SUR SUELO URBANIZABLE
 - SNU SUELO NO URBANIZABLE
- SUELOS DE DOMINIO Y USO PUBLICO**
- RED PRIMARIA VIARIA (PRV)
 - RED PRIMARIA ESPACIOS LIBRES (PQL)
 - RED SECUNDARIA VIARIA
 - RED SECUNDARIA ZONAS VERDES
 - RED SECUNDARIA EQUIPAMIENTO
 - RED SECUNDARIA PASEOS
 - RED SECUNDARIA CALLES PEATONALES
- PARAMETROS DOTACIONALES**
- ALINEACION INDICATIVA
 - E-2 EQUIPAMIENTO (NUMERO)
 - SJL RED SECUNDARIA JARDIN
 - SAL RED SECUNDARIA AREA DE JUEGO
 - SED RED SECUNDARIA EDUCATIVO-CULTURAL
 - SRD RED SECUNDARIA RECREATIVO-DEPORTIVO
 - 3 NUMERO DE ALTURAS
 - (6.468 m²) SUPERFICIE DE MANZANA
 - ANCHO DE CALLES
 - 7 PL N° DE PLAZAS DE APARCAMIENTO
 - COTAS ALTIMETRICAS
- OBRAS PROVISIONALES**
- DESVIO PROVISIONAL

P.D.A.I. "MORERAS II"

PROYECTOR: NAZARET Y DESARROLLO, S.A.

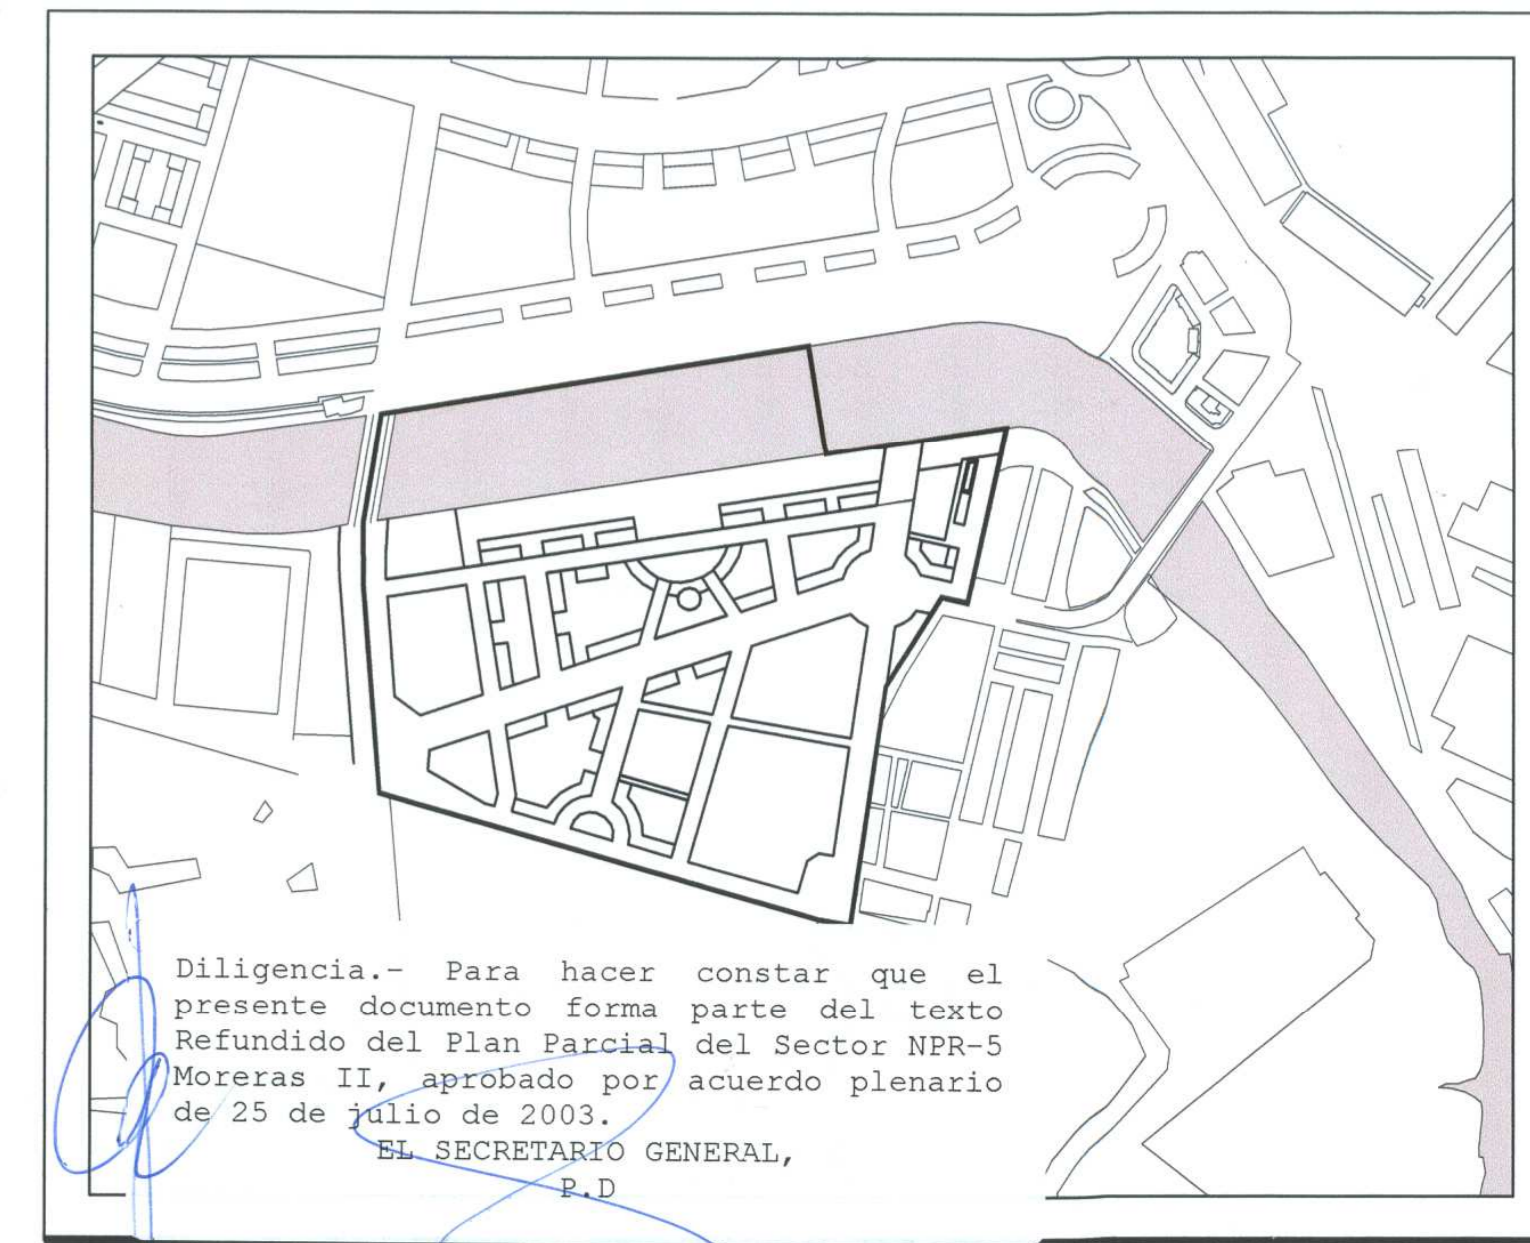

PLAN PARCIAL - TEXTO REFUNDIDO DEL SECTOR "MORERAS II"

PLANOS DE ORDENACION

CONSULTOR

OFICINA TECNICA TES
EL INGENIERO EN JEFE
ACTOR DEL PLAN PARCIAL

ESCALA: 1/1.000

FECHA: ENERO 2.003

N° DE PLANO: 2.3.2

GALEZANO SUFARI TAMAYO
N° COLEGIADO 7.435