

**LEYENDA**

 Redelimitación del Ambiente siguiendo indicaciones Servicios de jardinería y patrimonio  
 Delimitación del Ambiente antigua según Ministerio de Cultura

**ZONAS DE ORDENACIÓN URBANÍSTICA**

 CHP-1 Conjunto histórico Ciudad Vieja  
 ENS-1 Ensanche  
 UFA-1 Vivienda unifamiliar

**DOTACIONES**

 GSP-2/ P-ED Educativo-cultural

**ZONAS VERDES**

 GEL-1/ P-QL Parque metropolitano  
 GEL-2/ P-JL Parque urbano/ Jardín

**RED VIARIA**

 GRV-2/P-RV Vialto de tránsito



OFICINA TÉCNICA DE ORDENACIÓN URBANÍSTICA


TÍTULO DEL PLAN MODIFICACIÓN PUNTUAL DEL PEP-EBIC nº 8 DE VALENCIA EN EL ENTORNO DEL MUSEO DE BELLAS ARTES


DESCRIPCIÓN PLANO PLANEAMIENTO MODIFICADO: ORDENACION ESTRUCTURAL

Octubre 2018  N E: 1/1.000

**O-1 ORDENACIÓN**

  
**JOSÉ FERRNANDO SÁEZ GALLEGO**  
 Arquitecto OTOU

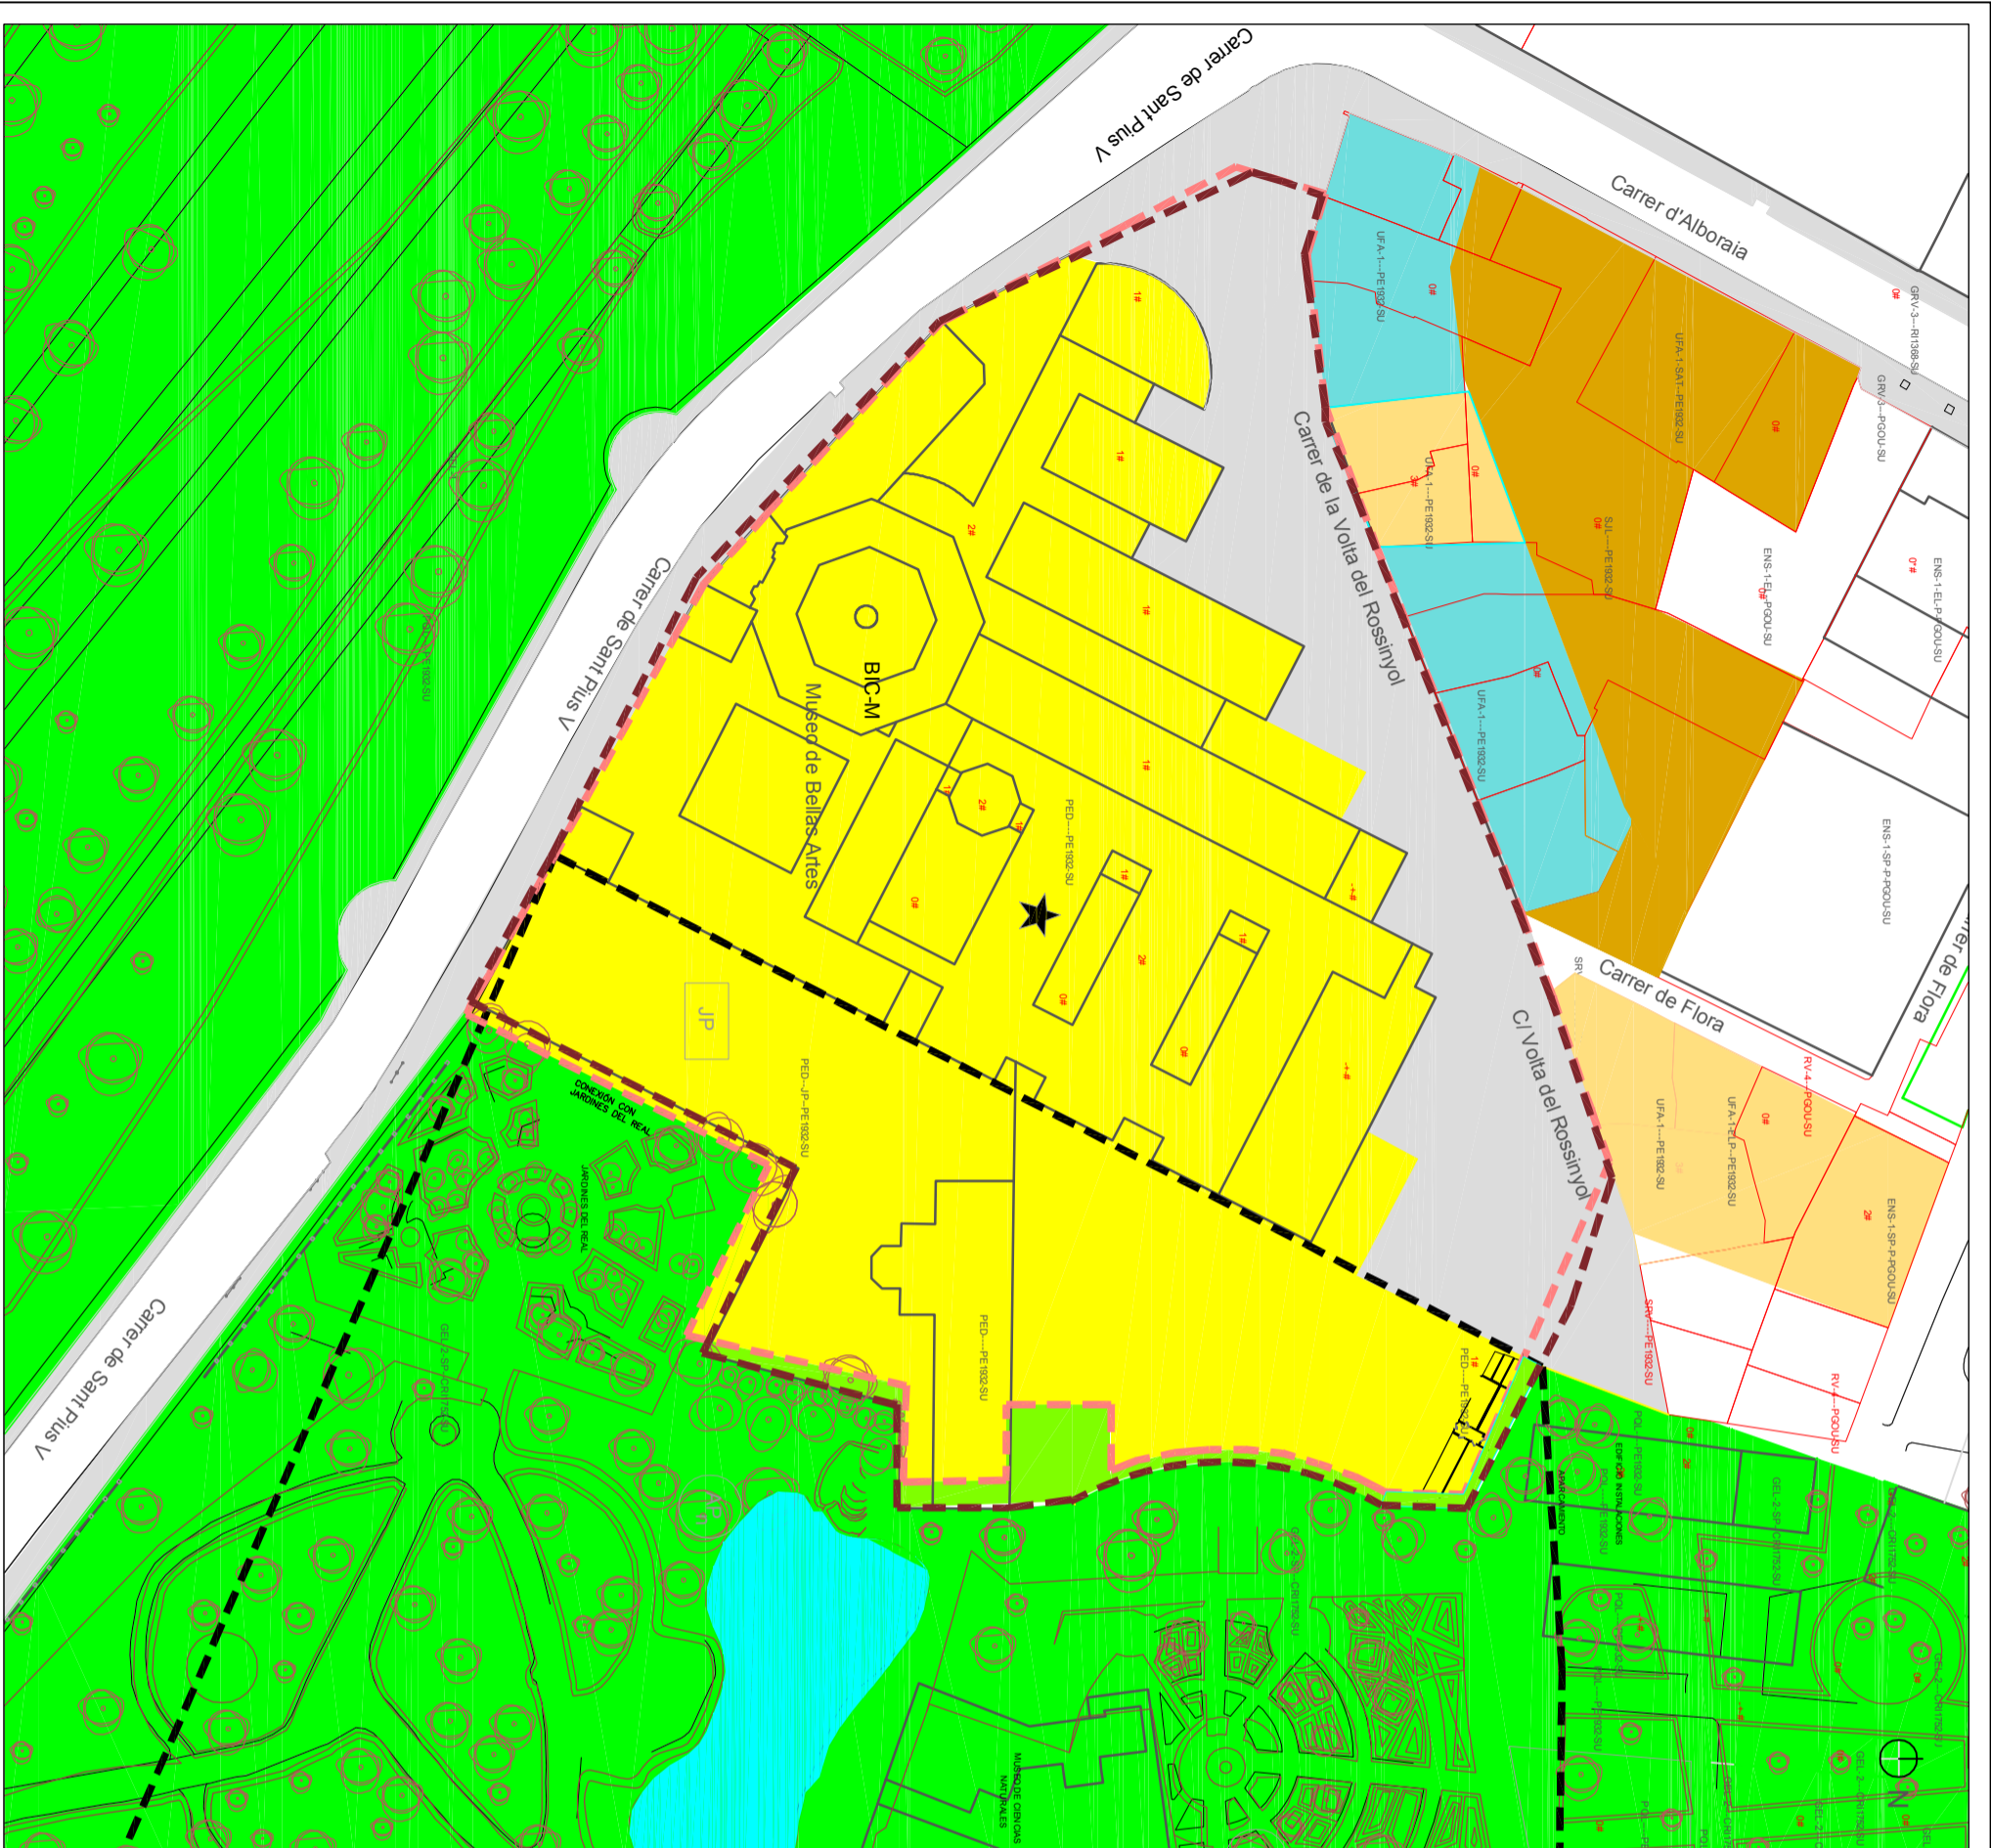


  
**FERRNANDO BELenguier MULLA**  
 Jefe del Servicio de Planeamiento



**LEYENDA**

-  Redelimitación del Ambito siguiendo indicaciones Servicios de jardinería y patrimonio
-  Delimitación del Ambito antigua segun Ministerio de Cultura
-  UFA-1 Vivienda Unifamiliar

**PROTECCIONES**

-  BIC-M Bien de Interés Cultural. Categoría Monumento
-  Edificio protegido
-  JP Jardín protegido

 Área de protección arqueológica

 Dotación protegida

 AP n Árbol protegido

**DOTACIONES**

 GSP-2/P-ED Educativo-cultural

**ZONAS VERDES**

 GEL-1-2/ P-QL Parque urbano

**RED VIARIA**

 GRV-2/P-RV Vialio de tránsito

 PV Áreas peatonales

**CONDICIONES DE EDIFICACIÓN**

 Alineación exterior

 1# Número de plantas permitidas



OFICINA TÉCNICA DE ORDENACIÓN URBANÍSTICA

TÍTULO DEL PLAN MODIFICACIÓN PUNTUAL DEL PEP-EBIC nº 8 DE VALÈNCIA EN EL ENTORNO DEL MUSEO DE BELLAS ARTES

DESCRIPCIÓN PLANO PLANEAMIENTO MODIFICADO: RÉGIMEN URBANÍSTICO ORDENACIÓN POR MENORIZADA

Octubre 2018  N E: 1/1.000

**O-2 ORDENACIÓN**

  
**JOSÉ FERRNANDO SÁEZ GÁLLEGO**  
 Arquitecto OTOU

  
**FERRNANDO BELENGUER MULLA**  
 Jefe del Servicio de Planeamiento