


Diligencia.- Para hacer constar que el presente documento se somete a consulta e información pública por acuerdo de la Junta de Gobierno Local de 29 de abril de 2016.

EL SECRETARIO.

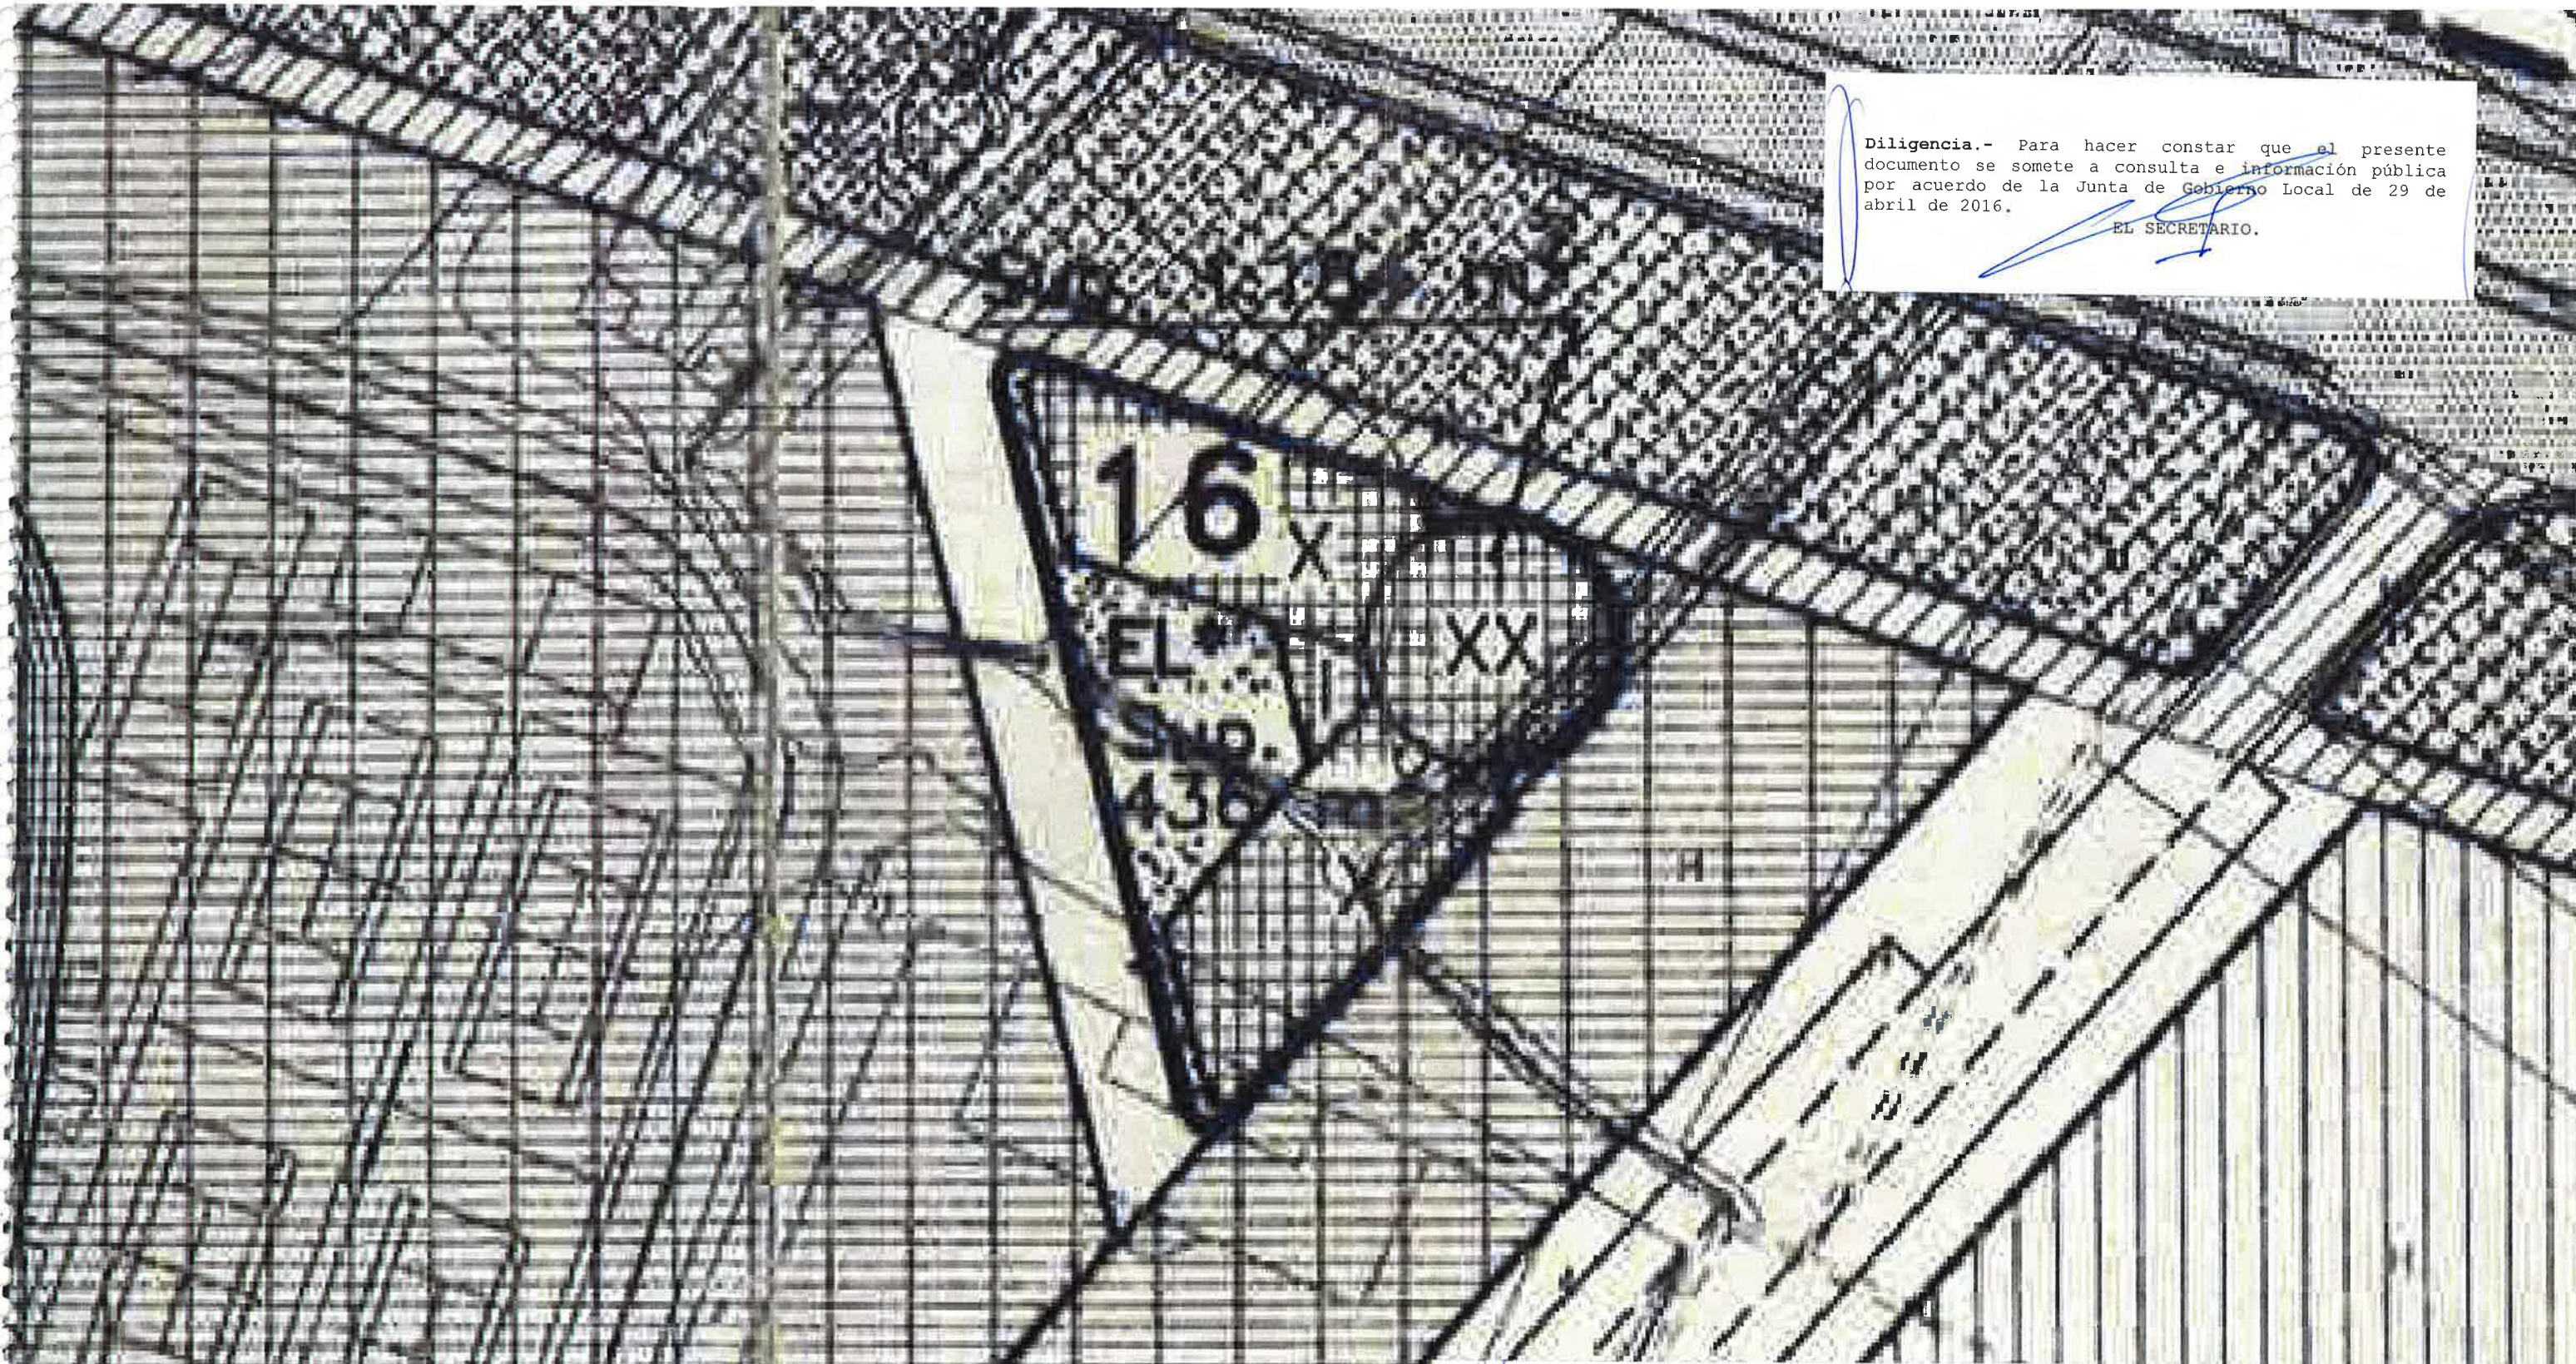

DILIGENCIA.- Para hacer constar que el presente documento fue aprobado definitivamente por el Ayuntamiento Pleno el 30 de junio de 2016.

EL SECRETARIO,

MANZANA 16	
PERFICIE DE PARCELA EDIFICABLE	1184,00m <sup>2</sup>
PERFICIE DE PARCELA LIBRE PRIVADA	436,00m <sup>2</sup>

**ESTUDIO DE DETALLE. MANZANA 16 DEL PLAN PARCIAL PRR-3 ORRIOLS**

Promotor:



Arquitectos:

José Ramón Tormo Illanes  
Carlos Ortega Gimeno  
Aleksandra Mrdja Sasic



Ronda Hnos. Machado, C/ S. Genoveva Torres  
VALENCIA

Fecha: Abril 2016

15031 - I.04 INFORMACIÓN  
Plano: Serie C - ESTRUCTURA URBANA  
Parámetros de la Edificación  
Plan Parcial PRR3 "Orriols"  
Escala: 1:500