Firmado por: MANUEL LATORRE HERNANDEZ - NIF:24341131R
Motivo:

Localización: Secretario Área de Urbanismo, Vivienda y Calidad Urbana del Ayuntamiento de Valencia
Fecha y hora: 21.11.2012 11:44:13

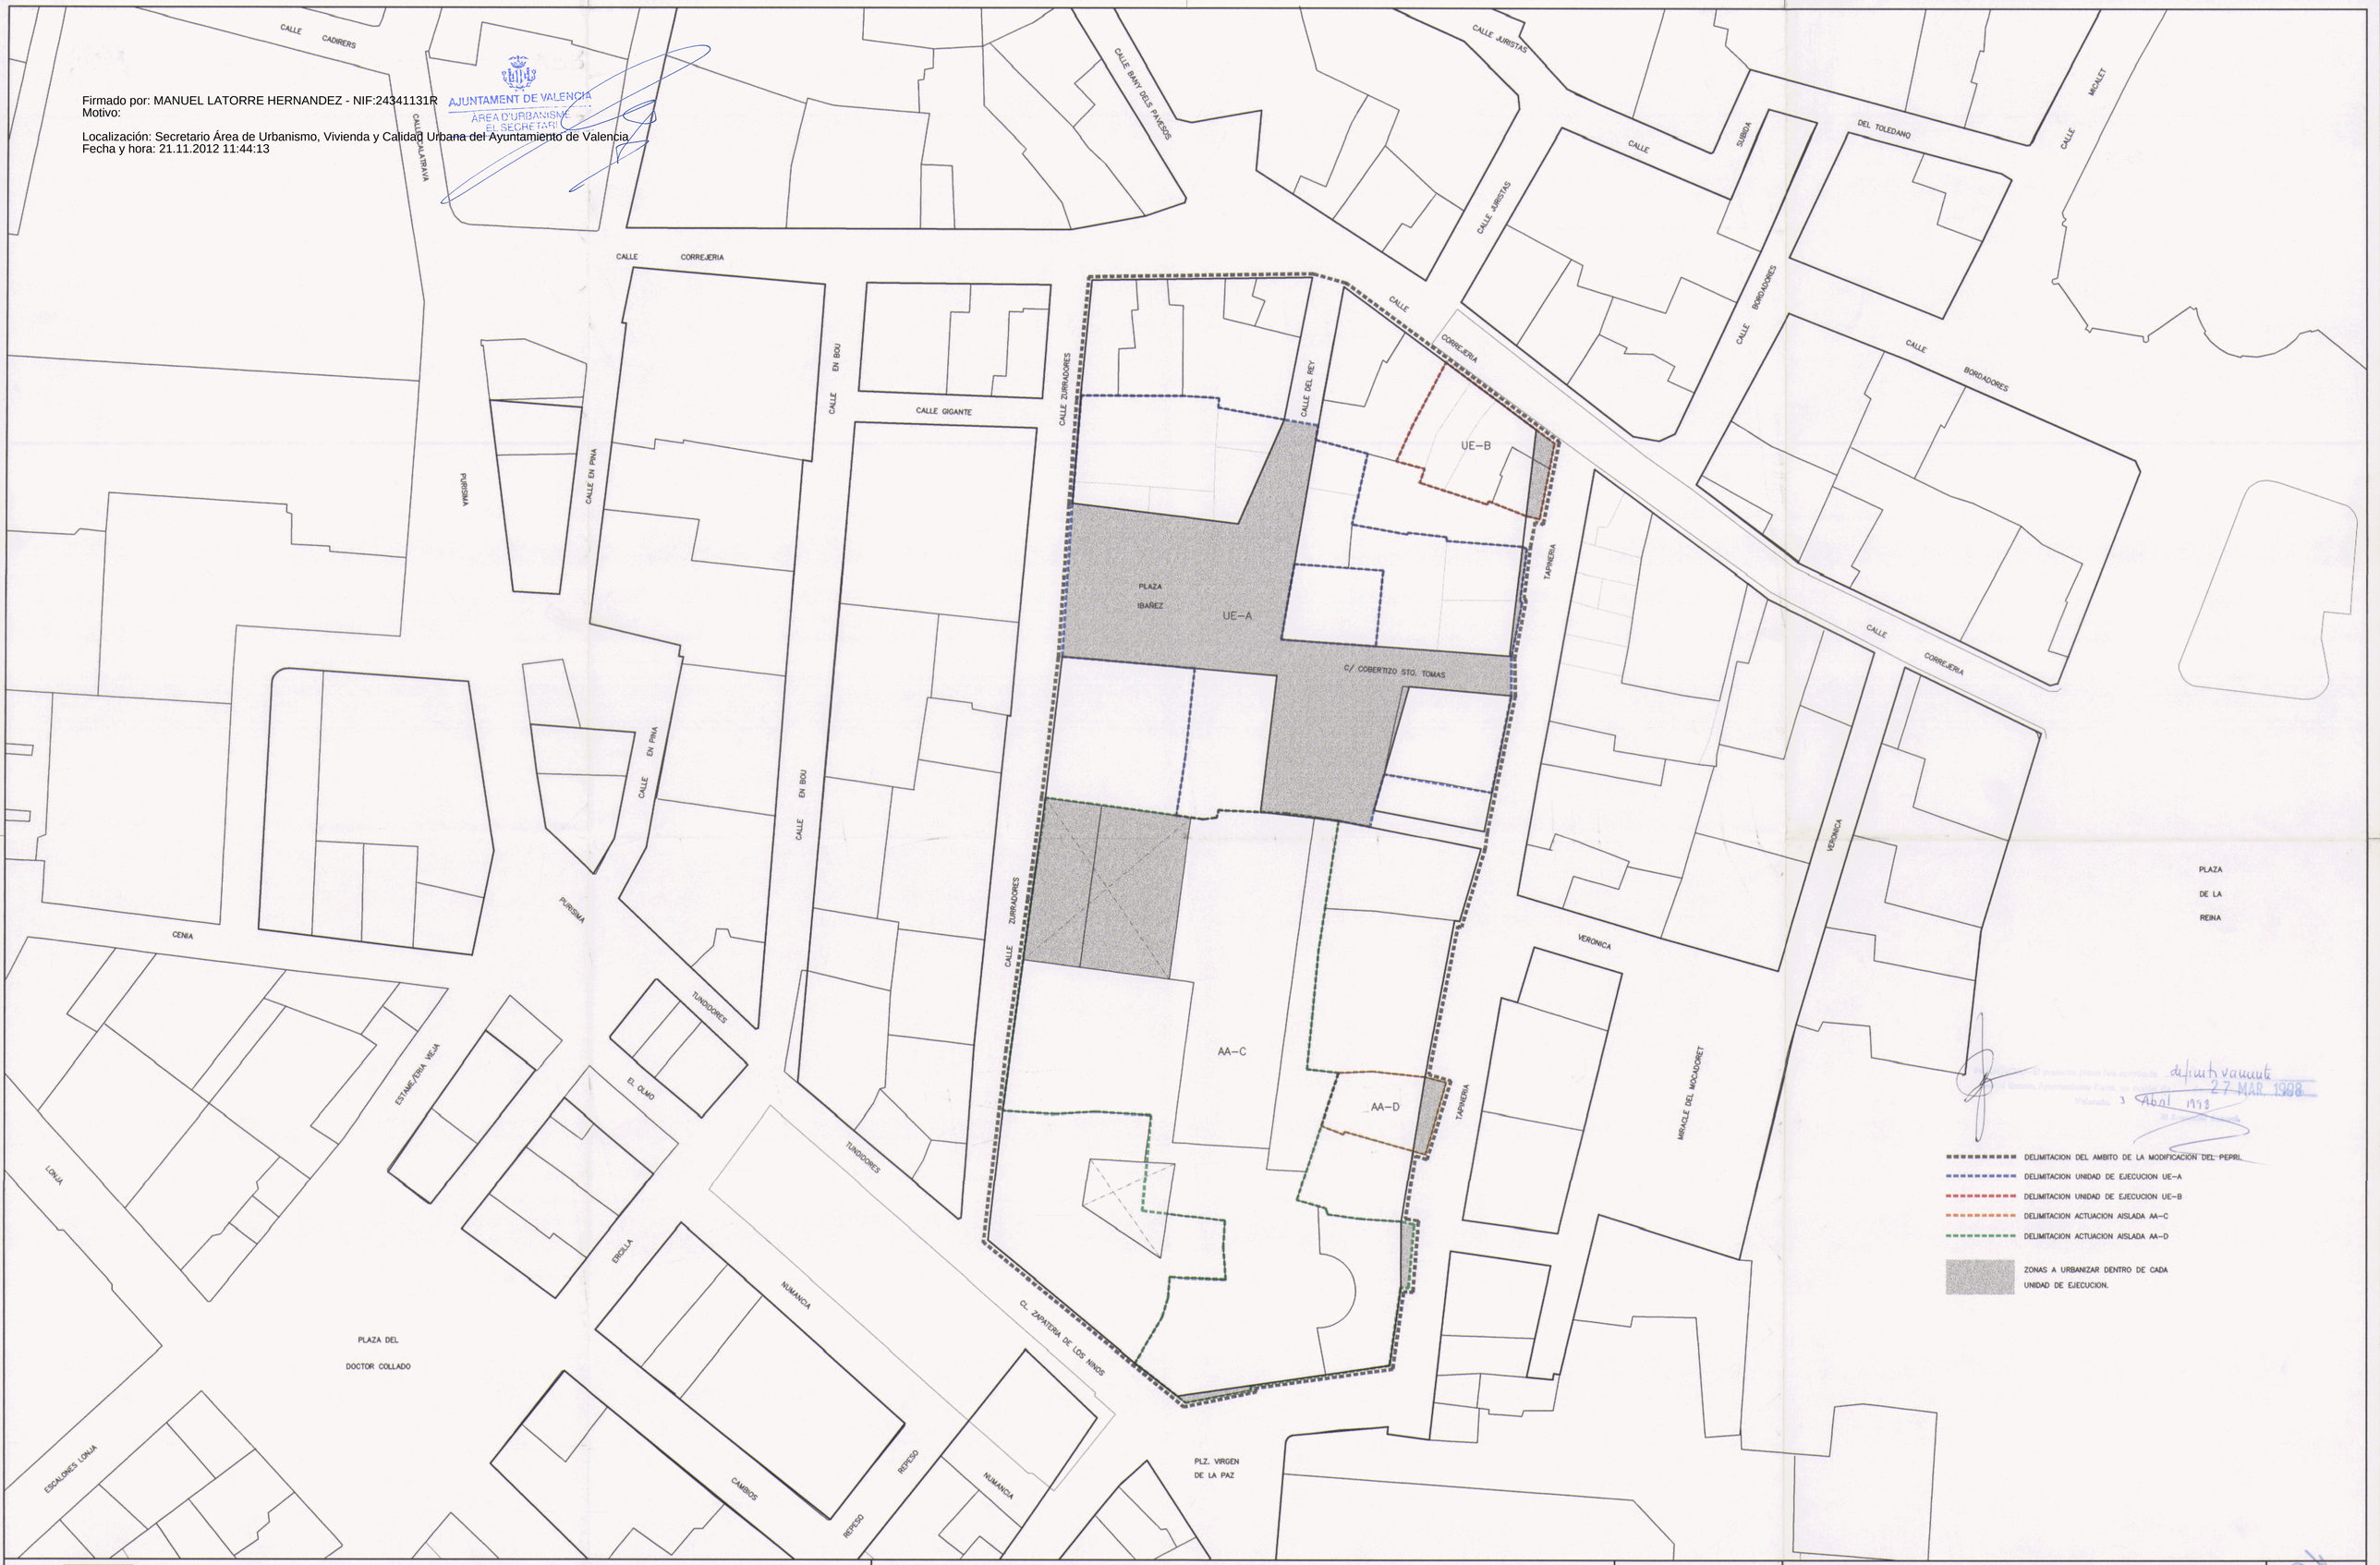

FUNDACIO UNIVERSITAT EMPRESA VALENCIA

FUNDACION UNIVERSIDAD–EMPRESA DE VALENCIA

MODIFICACION DEL P.E.P.R.I DEL MERCAT, EN EL AMBITO DE LAS CALLES: TAPINERIA, CORREGERIA, ZURRADORES.

ESCALA: 1/300

FECHA: OCT–96

EXPTE: MODIFICACION PEPRI "MERCAT"

PLANO Nº: 14–1 VIARIOS A URBANIZAR PROYECTO

ARQUITECTO: J. MANUEL SAN JUAN RODRIGUEZ ESTUDIO: C/. PINTOR BENEDITO, 11–9 TLF/FAX. 380 07 39

FDO. EL ARQUITECTO.