

LEYENDA DE INSTALACIONES


- RED ACTUAL SANEAMIENTO. AGUAS RESIDUALES
- RED ACTUAL SANEAMIENTO. AGUAS PLUVIALES
- .-.-.-.- RED DE SANEAMIENTO. AGUAS PLUVIALES. PROYECTO

- ▣ REJILLA ALCANTARILLADO
- TRAPA SANEAMIENTO URBANIZACION
- ⊙ TRAPA SANEAMIENTO

LEYENDA

- AMBITO DEL P.E.R.I.
- DOMINIO PUBLICO DESLINDE PROVISIONAL LEY 22/88 (COSTAS)
- LINEA MARITIMO TERRESTRE (P.G.O.U. VALENCIA)

PLAN ESPECIAL DE REFORMA INTERIOR DEL AREA DE ESLORA. POBLES DEL SUD. PERELLONET VALENCIA

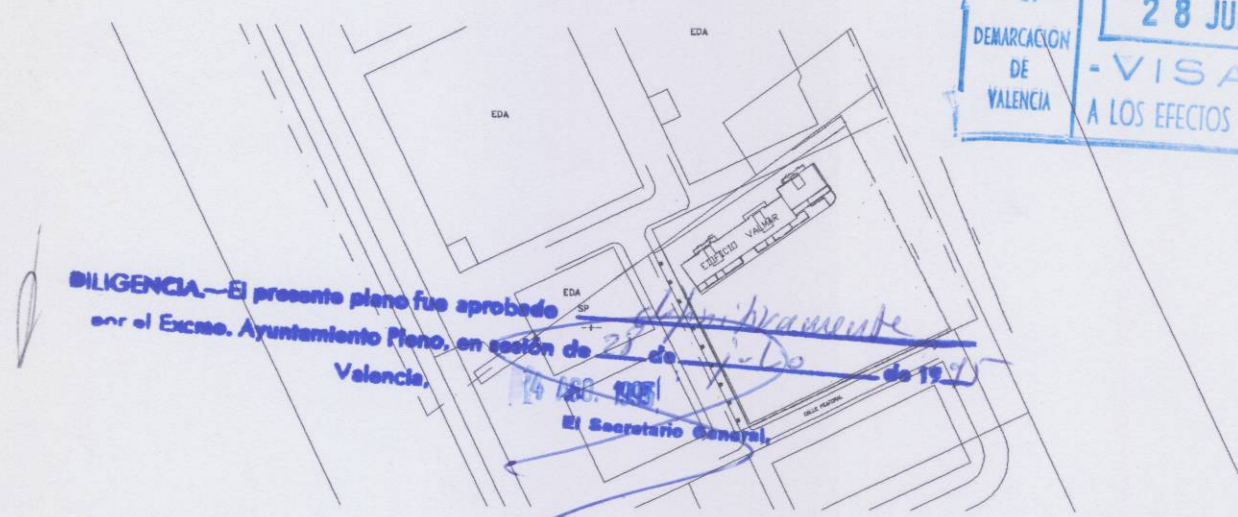

DILIGENCIA.—El presente plano fue aprobado en el Excmo. Ayuntamiento Pleno, en sesión de 28 de Junio de 1995. El Secretario General.

PROMOTOR: COMUNIDAD DE PROPIETARIOS APARTAMENTOS VALMAR.

ARQUITECTO: LOURDES GARCIA SOGO

COLABORACION: JOSE LUIS DELGADO URDANIBIA, ANTONIO NARANJO ESPUIG, ENRIQUE MARTINEZ GARCIA

PROYECTO. RED DE SANEAMIENTO

JULIO 1.994 ESCALA 1/500 PLANO Nº 17 P.9