




10.12.03
 barri del mercat

P.R.U. PROGRAMA DE RENOVACIÓ URBANA

----- LÍMIT DE L'ÀMBIT DEL P.E.P.R.I.
 ——— LÍMIT DE L'ÀMBIT D'ACTUACIÓ

 UNITAT D'ACTUACIÓ
 ACTUACIÓ AÏLLADA

PLA ESPECIAL DE PROTECCIÓ I REFORMA INTERIOR DEL BARRI DEL MERCAT

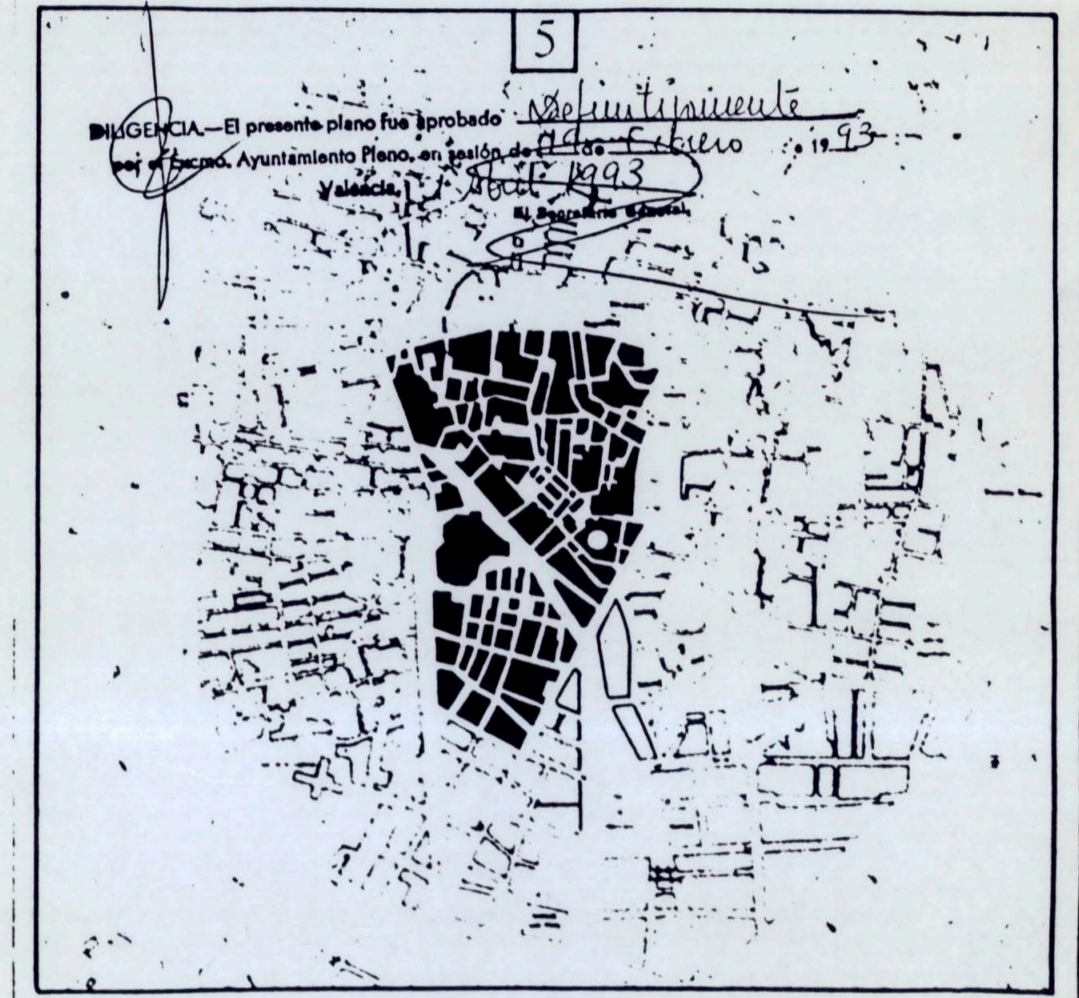

ORDENACIÓ
 GESTIÓ: DELIMITACIÓ D'ACTUACIONS **4**
 DATA: FEBRER 1993 ESCALA: 1/1.000


 AJUNTAMENT DE VALÈNCIA
 ÀREA D'URBANISME I MEDI AMBIENT

MODIFICACIÓ DEL PLA ESPECIAL DE PROTECCIÓ I REFORMA INTERIOR DEL BARRI DEL MERCAT



INFORMACIÓ
 P.E.P.R.I. ACTUAL **4**
 GESTIÓ: DELIMITACIÓ D'ACTUACIONS

OCTUBRE DE 2001 ESCALA: 1/1000  ÀNGEL MARTÍNEZ BALDÓ Arquitecte