




INFORMACION CARTOGRAFICA

PROYECCION UTM ELIPSOIDE INTERNACIONAL - MUNDA... ALICANTE... COORDENADAS GEOGRAFICAS EN LAS ESQUINAS DE LA HOJA... TRIANGULACION PRIMA DE ESTE LEVANTAMIENTO... DATUM POSTAM... APTO DE CAMPO REALIZADO EN DE 1983 POR... REDUCCION Y DIBUJO REALIZADO EN DE 1983 POR... TOPOGRAFIA OBTENIDA EN CAMPO... ULTIMA REVISION EJECUO 1988... DIRECCION Y SUPERVISION TECNICA... SERVICIO DE INFORMACION URBANISTICA Y CARTOGRAFIA AYUNTAMIENTO DE VALENCIA... REDUCCION FOTOGRAFICA DE LOS PLANOS A ESCALA 1/1000

DISTRIBUCION DE HOJAS

Table with 3 columns and 3 rows of sheet numbers: 41, 42, 43; 48, 49, 50; 56, 57, 58

AMBITO GENERAL DE HOJAS

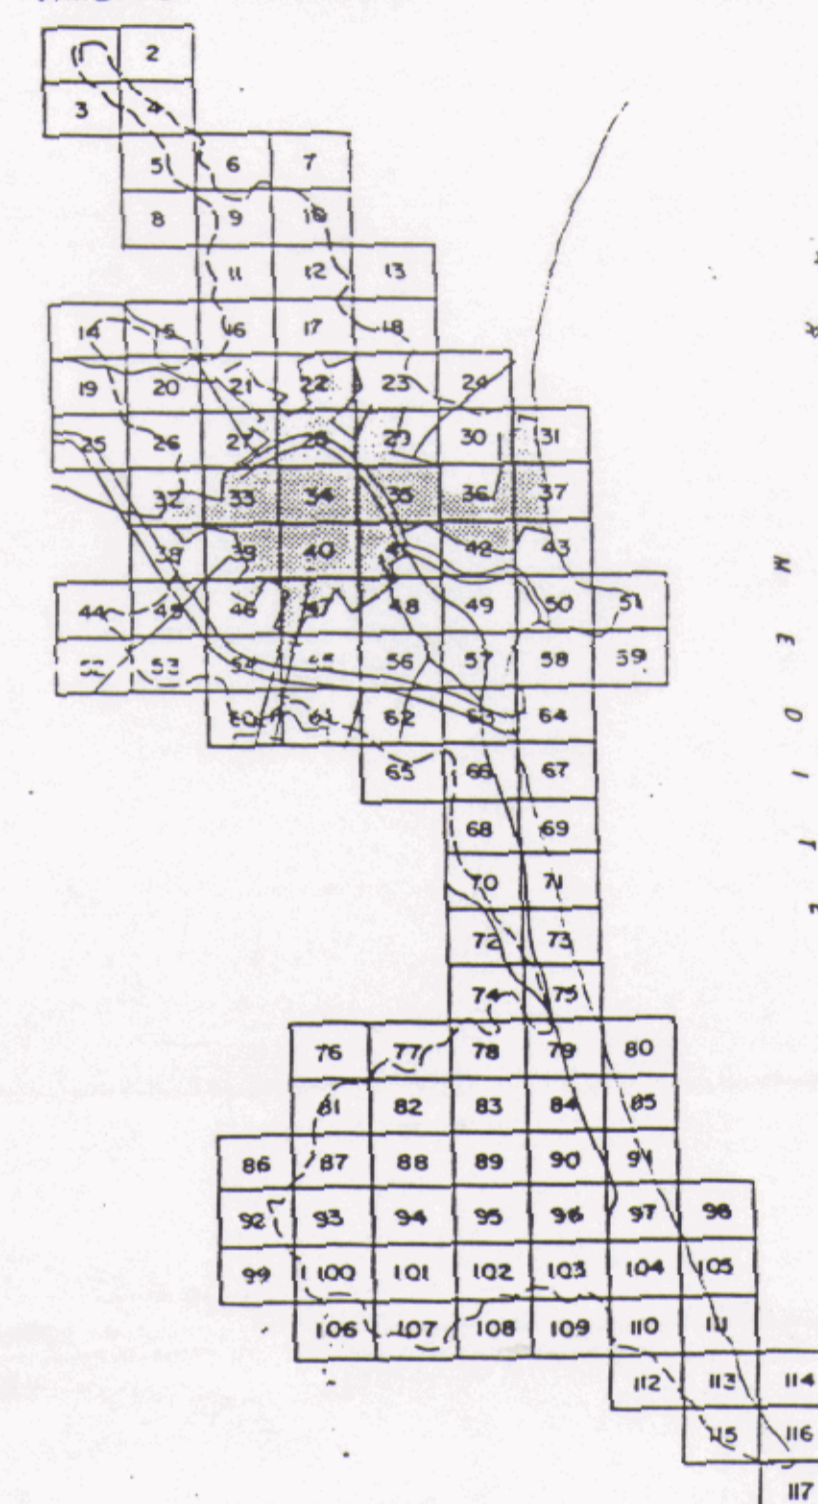

- - - - - ALTA TENSION 220 CV.
○ CENTRO DE TRANSFORMACION IBERDROLA
⊙ CENTRO DE TRANSFORMACION PRIVADO
- - - - - MEDIA TENSION
- - - - - MEDIA TENSION SUBTERRANEA

El presente plano fue aprobado por el Ayuntamiento de Valencia el día 27 de Julio de 2001.



AYUNTAMIENTO DE VALENCIA

PLAN ESPECIAL DE PROTECCION Y ORDENACION DEL ASENTAMIENTO RURAL DE 'LA PUNTA' - SOLUCION DEFINITIVA

Form with fields for PLANO (PLANO DE INFORMACION RED ELECTRICA DE MEDIA Y ALTA TENSION), ESCALA (1:2.000), FECHA (04 ABR 2002), EQUIPO REDACTOR (JAIME CORT AZNAREZ, arqto. ANTONIO MARTINEZ-MORALES, arqto. colab.), and PLANO N° (20)