




CARTOGRAFIA BASICA MUNICIPAL

INFORMACION CARTOGRAFICA

PROYECCION U.T.M. ELIPSOIDE INTERNACIONAL - MARI
 ALTITUDES REFERIDAS AL NIVEL DEL MAR EN
 BALANCE
 COORDENADAS GEODESICAS EN LAS ESCALAS DE
 LA HOJA
 TIPO DE INSTRUMENTOS REALIZADO EN
 DE LOS POR
 TRANSFORMACION POR DE ESTE LEVANTAMIENTO
 MEDIANTE A LA PER REGISTRO NACIONAL
 DATUM PORTSAM
 MOVIM. Y CAMBIO REALIZADO EN
 DE LOS POR
 RECTIFICACION Y BARRAJA REALIZADO EN
 DE LOS POR
 TITULO SISTEMA DE BARRAJA
 ULTIMA REVISION EN LOS
 DIRECCION Y SUPERVISOR TECNICA
 SERVICIO DE INFORMACION URBANISTICA Y
 CARTOGRAFICA AYUNTAMIENTO DE VALENCIA
 REDUCCION FOTOGRAFICA DE LOS PLANOS A
 ESCALA 1/1000

DISTRIBUCION DE HOJAS

48	49	50
56	57	58
62	63	64

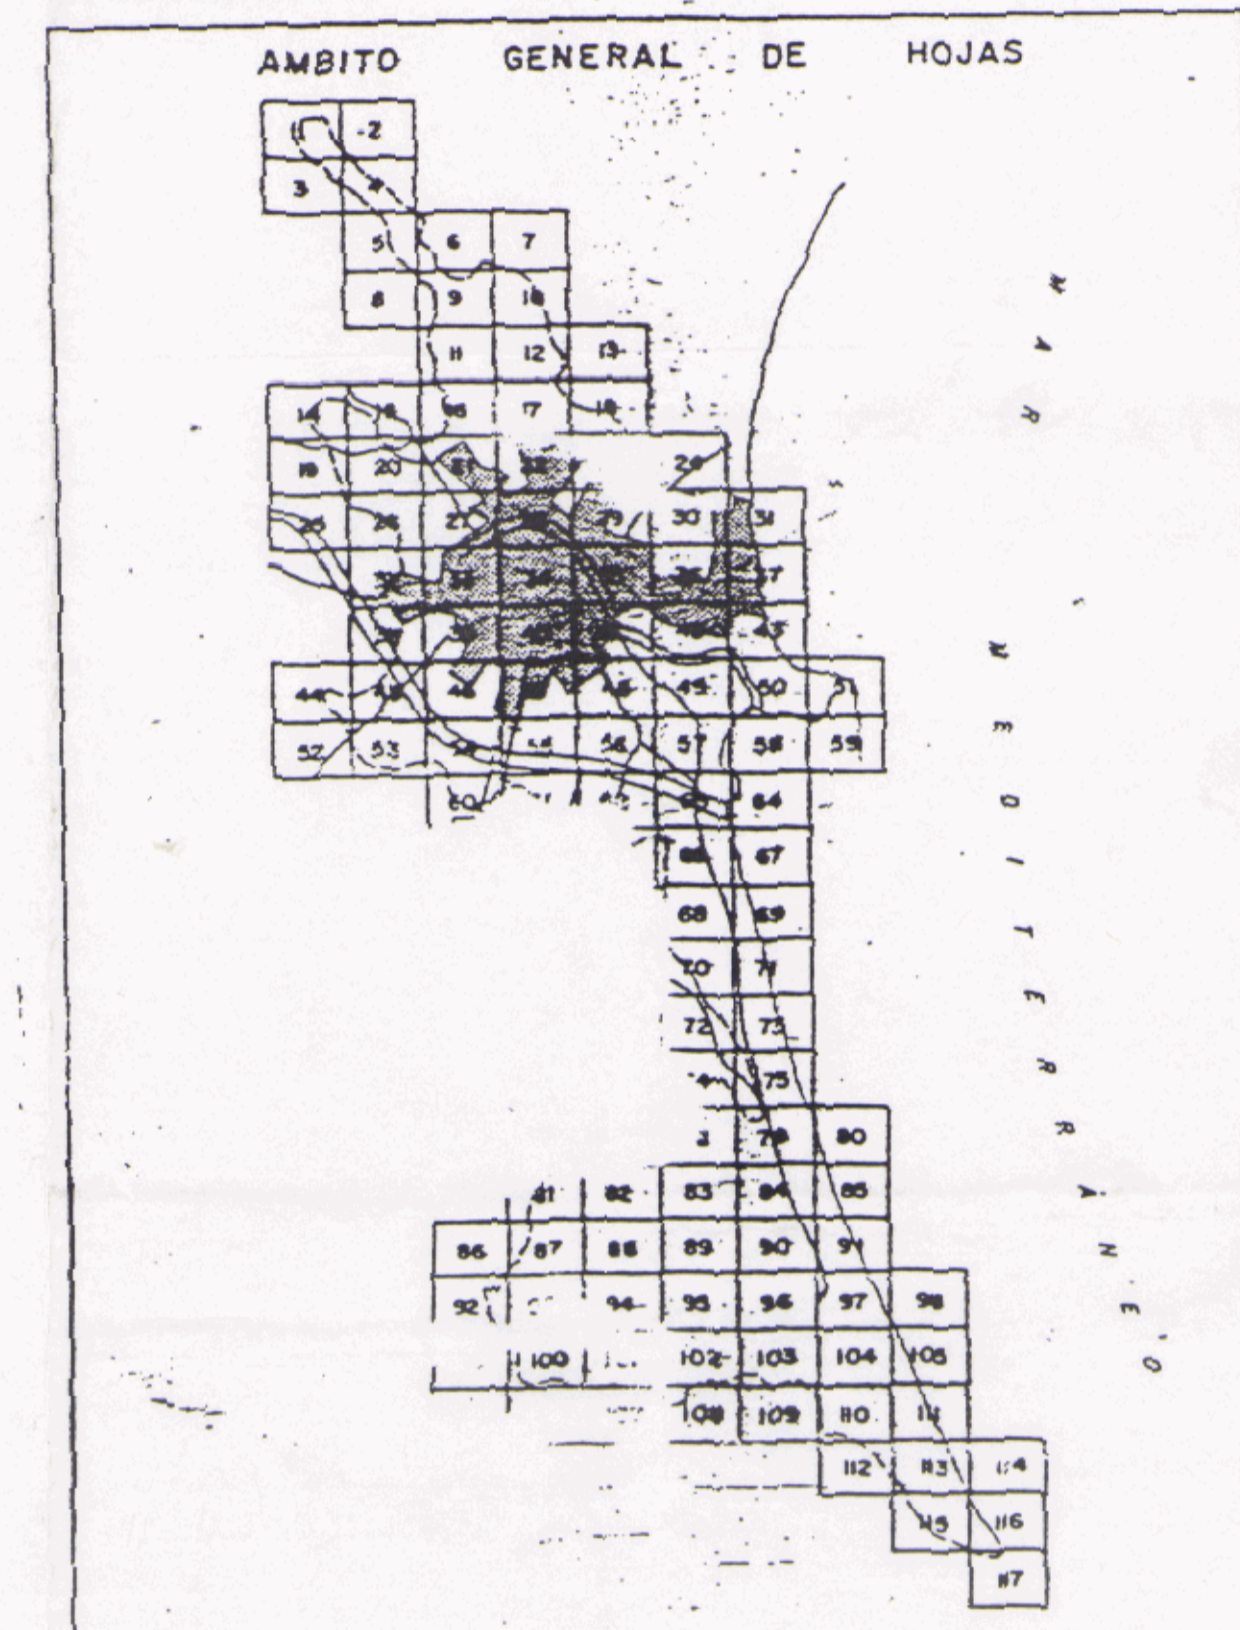

ALTA TENSION 220 CV
 CENTRO DE TRANSFORMACION (BERDOLA)
 CENTRO DE TRANSFORMACION PRIVADO
 MEDIA TENSION
 MEDIA TENSION SUBTERRANEA

APROBACION DEFINITIVA POR RESOLUCION DE
 FECHA 3 OCT. 2002 DEL
 JEFE DEL COMITE DE OBRAS PUBLICAS

AYUNTAMIENTO DE VALENCIA

PLAN ESPECIAL DE PROTECCION Y ORDENACION DEL ASENTAMIENTO RURAL DE "LA PUNTA" -SOLUCION DEFINITIVA-

PLANO: PLANO DE INFORMACION RED ELECTRICA DE MEDIA Y ALTA TENSION 04 ABR 2002
 ESCALA: 1 : 2.000 FECHA: JUNIO-2001
 EQUIPO REDACTOR: JAIME CORT AZNAREZ, arqto. ANTONIO MARTINEZ MORALES, arqto. colab. PLANO N°: 21