

DILIGENCIA.- Para hacer constar que el presente documento fue aprobado definitivamente por acuerdo plenario de fecha 31 de enero de 2019.

EL SECRETARIO,

AJUSTAMENT DE VALOR
SERVICI DE PLANEJAMENT
11 DES. 2018
REGISTRE D'ENTRADA

LEYENDA

- AMBITO DE LA MODIFICACION PUNTUAL
- ▨ BRL - HOGAR MADRE TERESA DE JESUS JONET
- AMBITO DEL ENTORNO DE PROTECCION

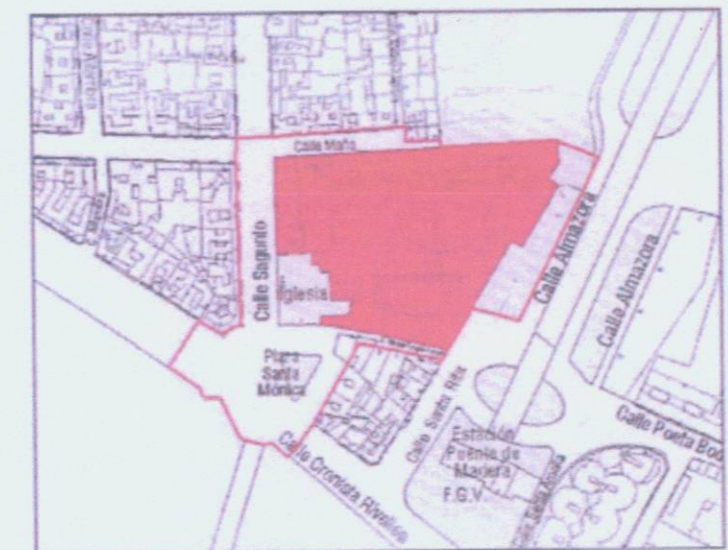


IMAGEN EXTRAIDA DE LA FICHA DEL BRL: HOGAR MADRE TERESA DE JESUS JONET PERTENECIENTE AL CATALOGO DE BIENES Y ESPACIOS PROTEGIDOS DE LA REVISION SIMPLIFICADA DEL PLAN GENERAL DE VALENCIA - ORDENACION ESTRUCTURAL - CODIGO: BRL 05.02.06

MODIFICACION PUNTUAL DEL PGOU DE VALENCIA EN EL AREA DOTACIONAL PRIVADA OCUPADA POR LA RESIDENCIA HOGAR SANTA TERESA DE JONET

PROMOTOR: CONGREGACION DE HERMANITAS DE LOS ANCIANOS DESAMPARADOS
C. MADRE TERESA JONET 1 - 46009 - VALENCIA

SITUACION: CALLE MADRE TERESA JONET 1
46009 - VALENCIA

PLANO: ORDENACION
AFECCIONES PATRIMONIALES.

ESCALAS: 1/1000 0 5 10 15 20 25 30 35 40 45 50

ARQUITECTO: MATEO PÉREZ PALMER
H.CHA: DICIEMBRE 2018

PLANO Nº: ORD.3

MATEO PÉREZ PALMER - ARQUITECTO
AV. BARÓN DE CÀRCER 27 - 5ª - 46001 - VALENCIA
T.F. 96 352 43 07 - MAIL: MATEO@MATEOPALMER.COM

AMBITO MODIFICACION PUNTUAL + AFECCION PATRIMONIAL (BRL Y ENTORNO DE PROTECCION)
ESCALA 1/1000