


030062005000463

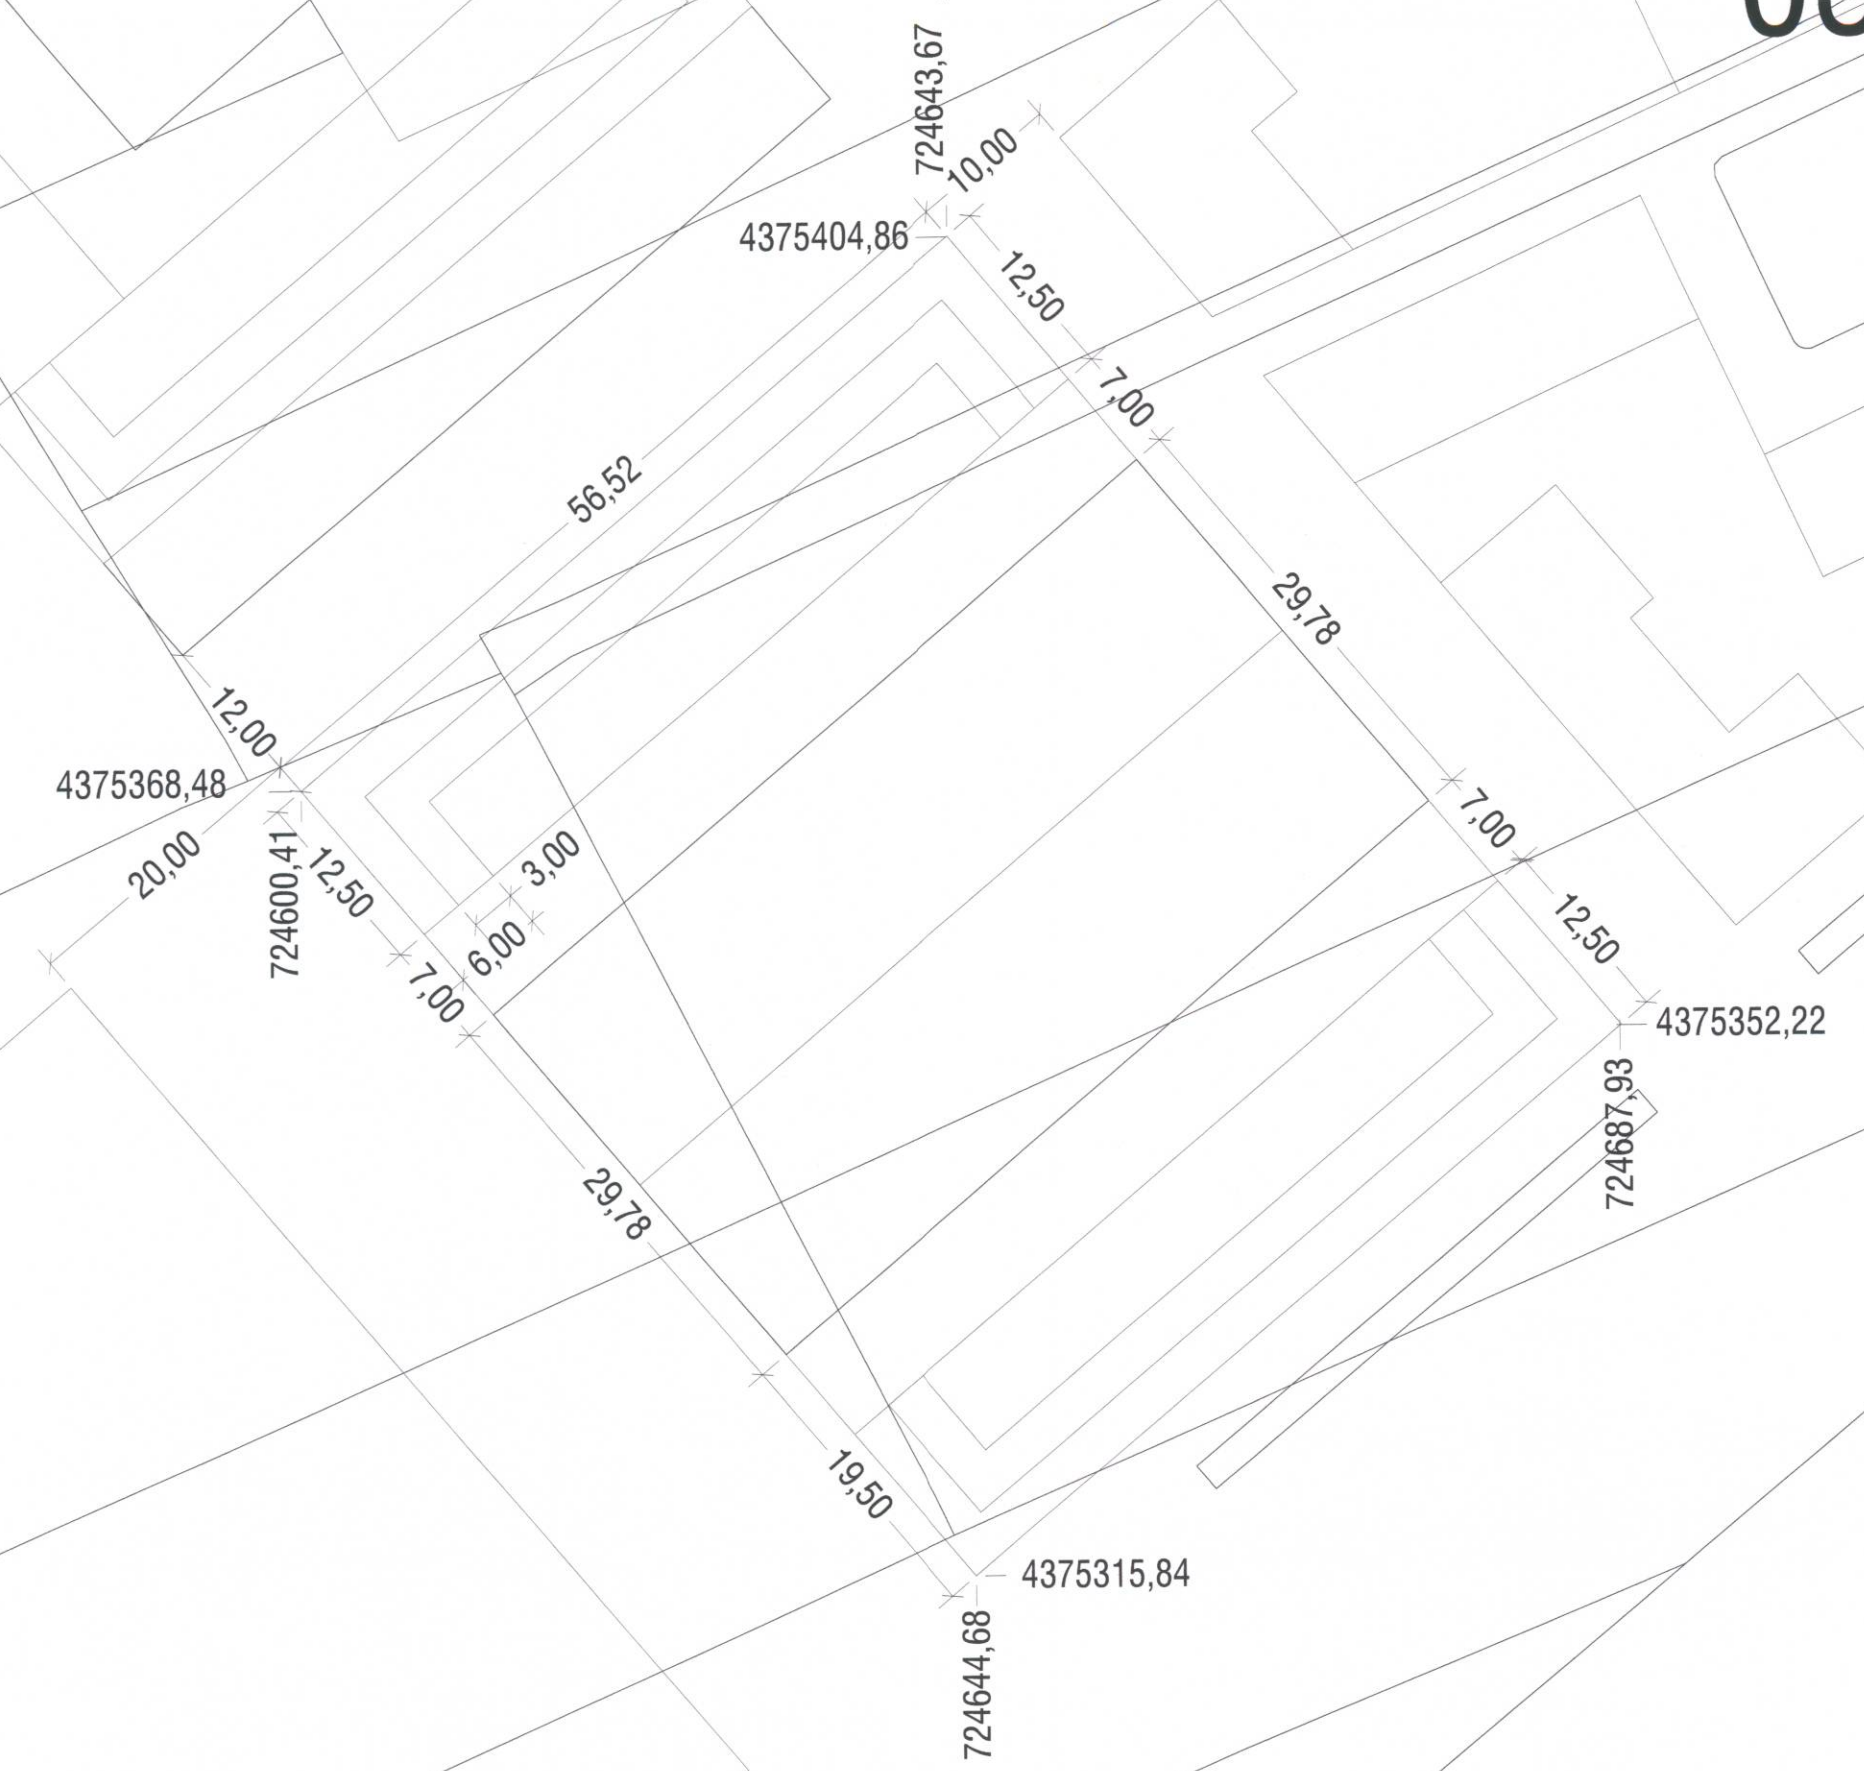

AJUNTAMENT DE VALENCIA
 DILIGENCIA
 Esta constar que el present document
 fou aprovat DEFINITIVAM
 acord del Ajuntament
 data 30 JUN 2006
 València. 7 JUL 2006
 EL SECRETARI

ESTUDIO DE DETALLE DE ORDENACION DE VOLUMENES
 MANZANA RESIDENCIAL M13. PLAN PARCIAL. BENICALAP NORTE. NPR-1

ED0505C
 (VALENCIA)

PROMOTOR
CONSTRUCCIONES LIDON S.A.

PLANO
**I-0 PLANO INFORMACION
 LINEAS EN SOPORTE INFORMATICO AYTO**
 ARQUITECTOS

data 00/00/00 revision N° 00

[Signature]
 TOMÁS CARRASCO ROGA
 ESCALA
 1/500

[Signature]
 M. ANGELES SANCHO BURGOS

Aviso de la Plano nº19.151. Valencia 48013. Tlf. 963343558. Fax 963739530

TCH arquitectura
 Octubre de 2005