


DILIGENCIA.—El presente plano fue aprobado inicialmente
 por el Excmo. Ayuntamiento Pleno, en sesión de 21 de Febrero de 1992
 Valencia, 28 FEB. 1992

El Secretario General,
 P.D.



DILIGENCIA.—El presente plano fue aprobado definitivamente
 por el Excmo. Ayuntamiento Pleno, en sesión de 15 de Mayo de 1992
 Valencia, 25 MAYO 1992

El Secretario General,
 P.D.

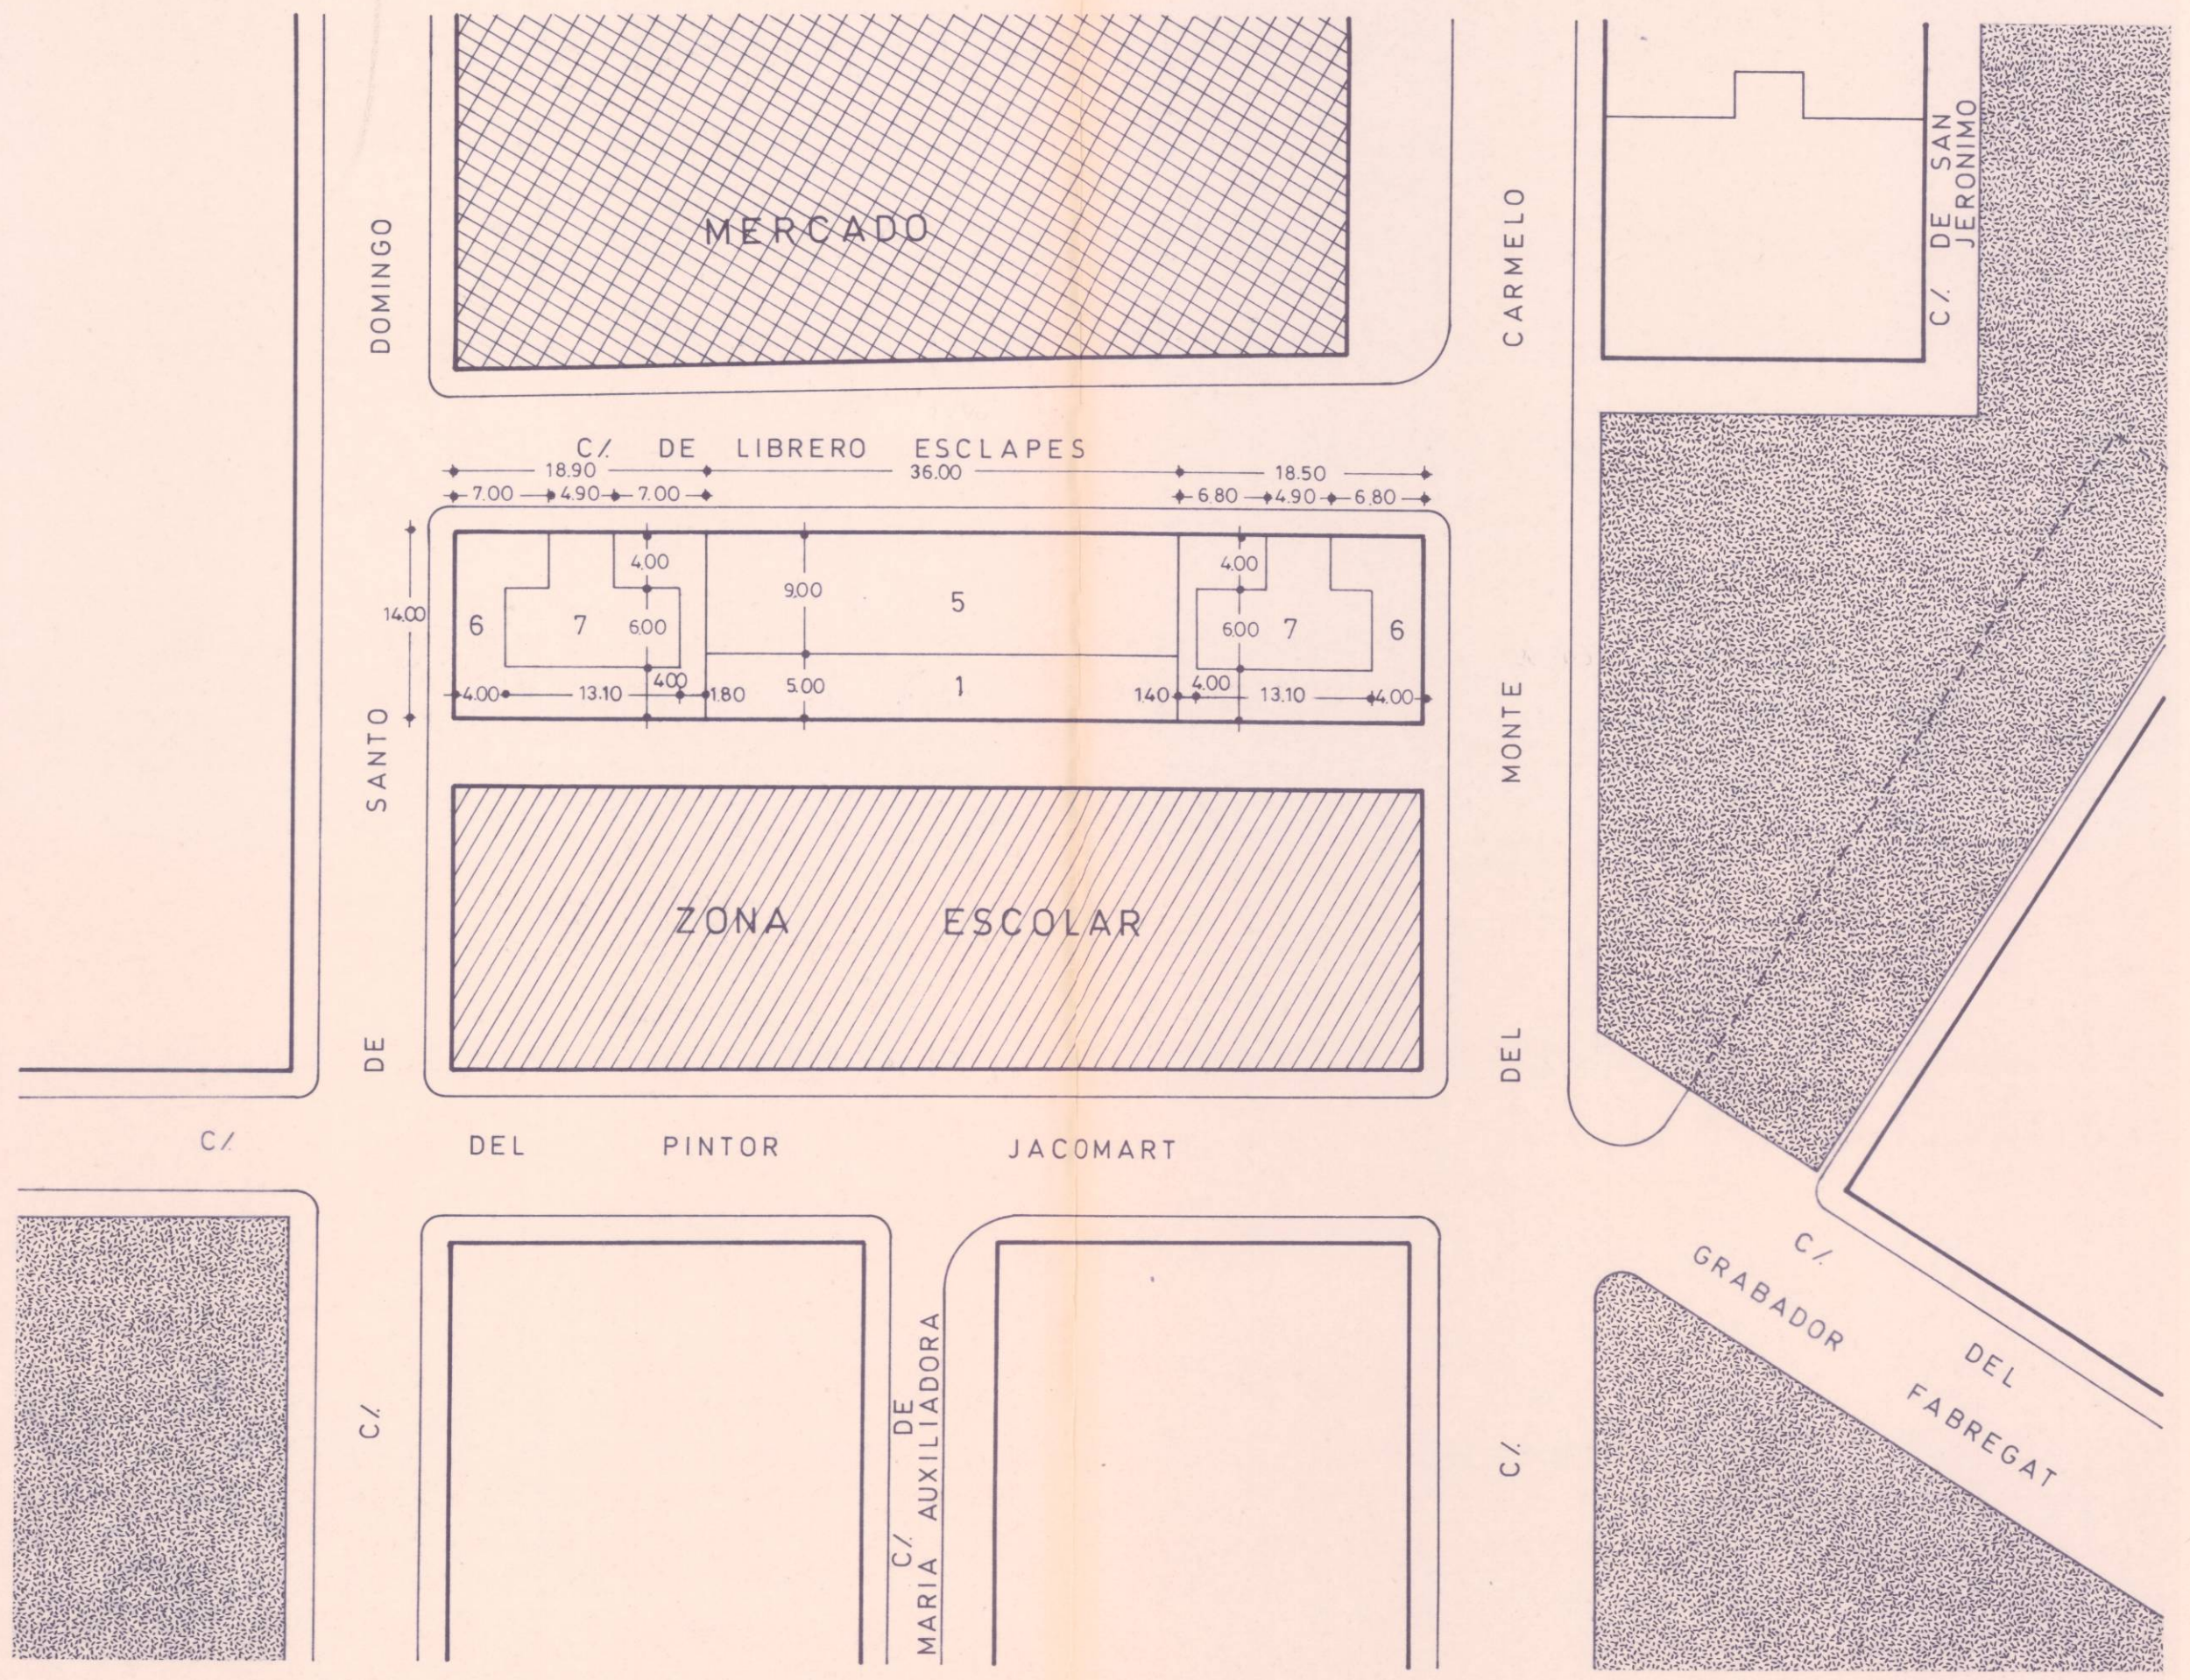

PROYECTO ESTUDIO DE DETALLE		SITUACION VALENCIA	
MANZANA: C/ LIBRERO ESCLAPES - C/ MONTE CARMELO C/ PINTOR JACOMART y C/ SANTO DOMINGO		PROMOTOR ESTUDIO 6 S.A. y otros	
PLANO ORDENACION PROPUESTA		ESCALA 1/500	
ARQUITECTOS 		FECHA NOVIEMBRE-91	Nº. 6
VICENT J. LERMI - RODRIGO - JOSE R. SANCHIS SOLSONA		EXPEDIENTE	