


VISTA DESDE LA CALLE DOLORES MARQUÉS



VISTA DESDE LA CONFLUENCIA DE LAS CALLES DOLORES MARQUÉS Y CALLE EN PROYECTO

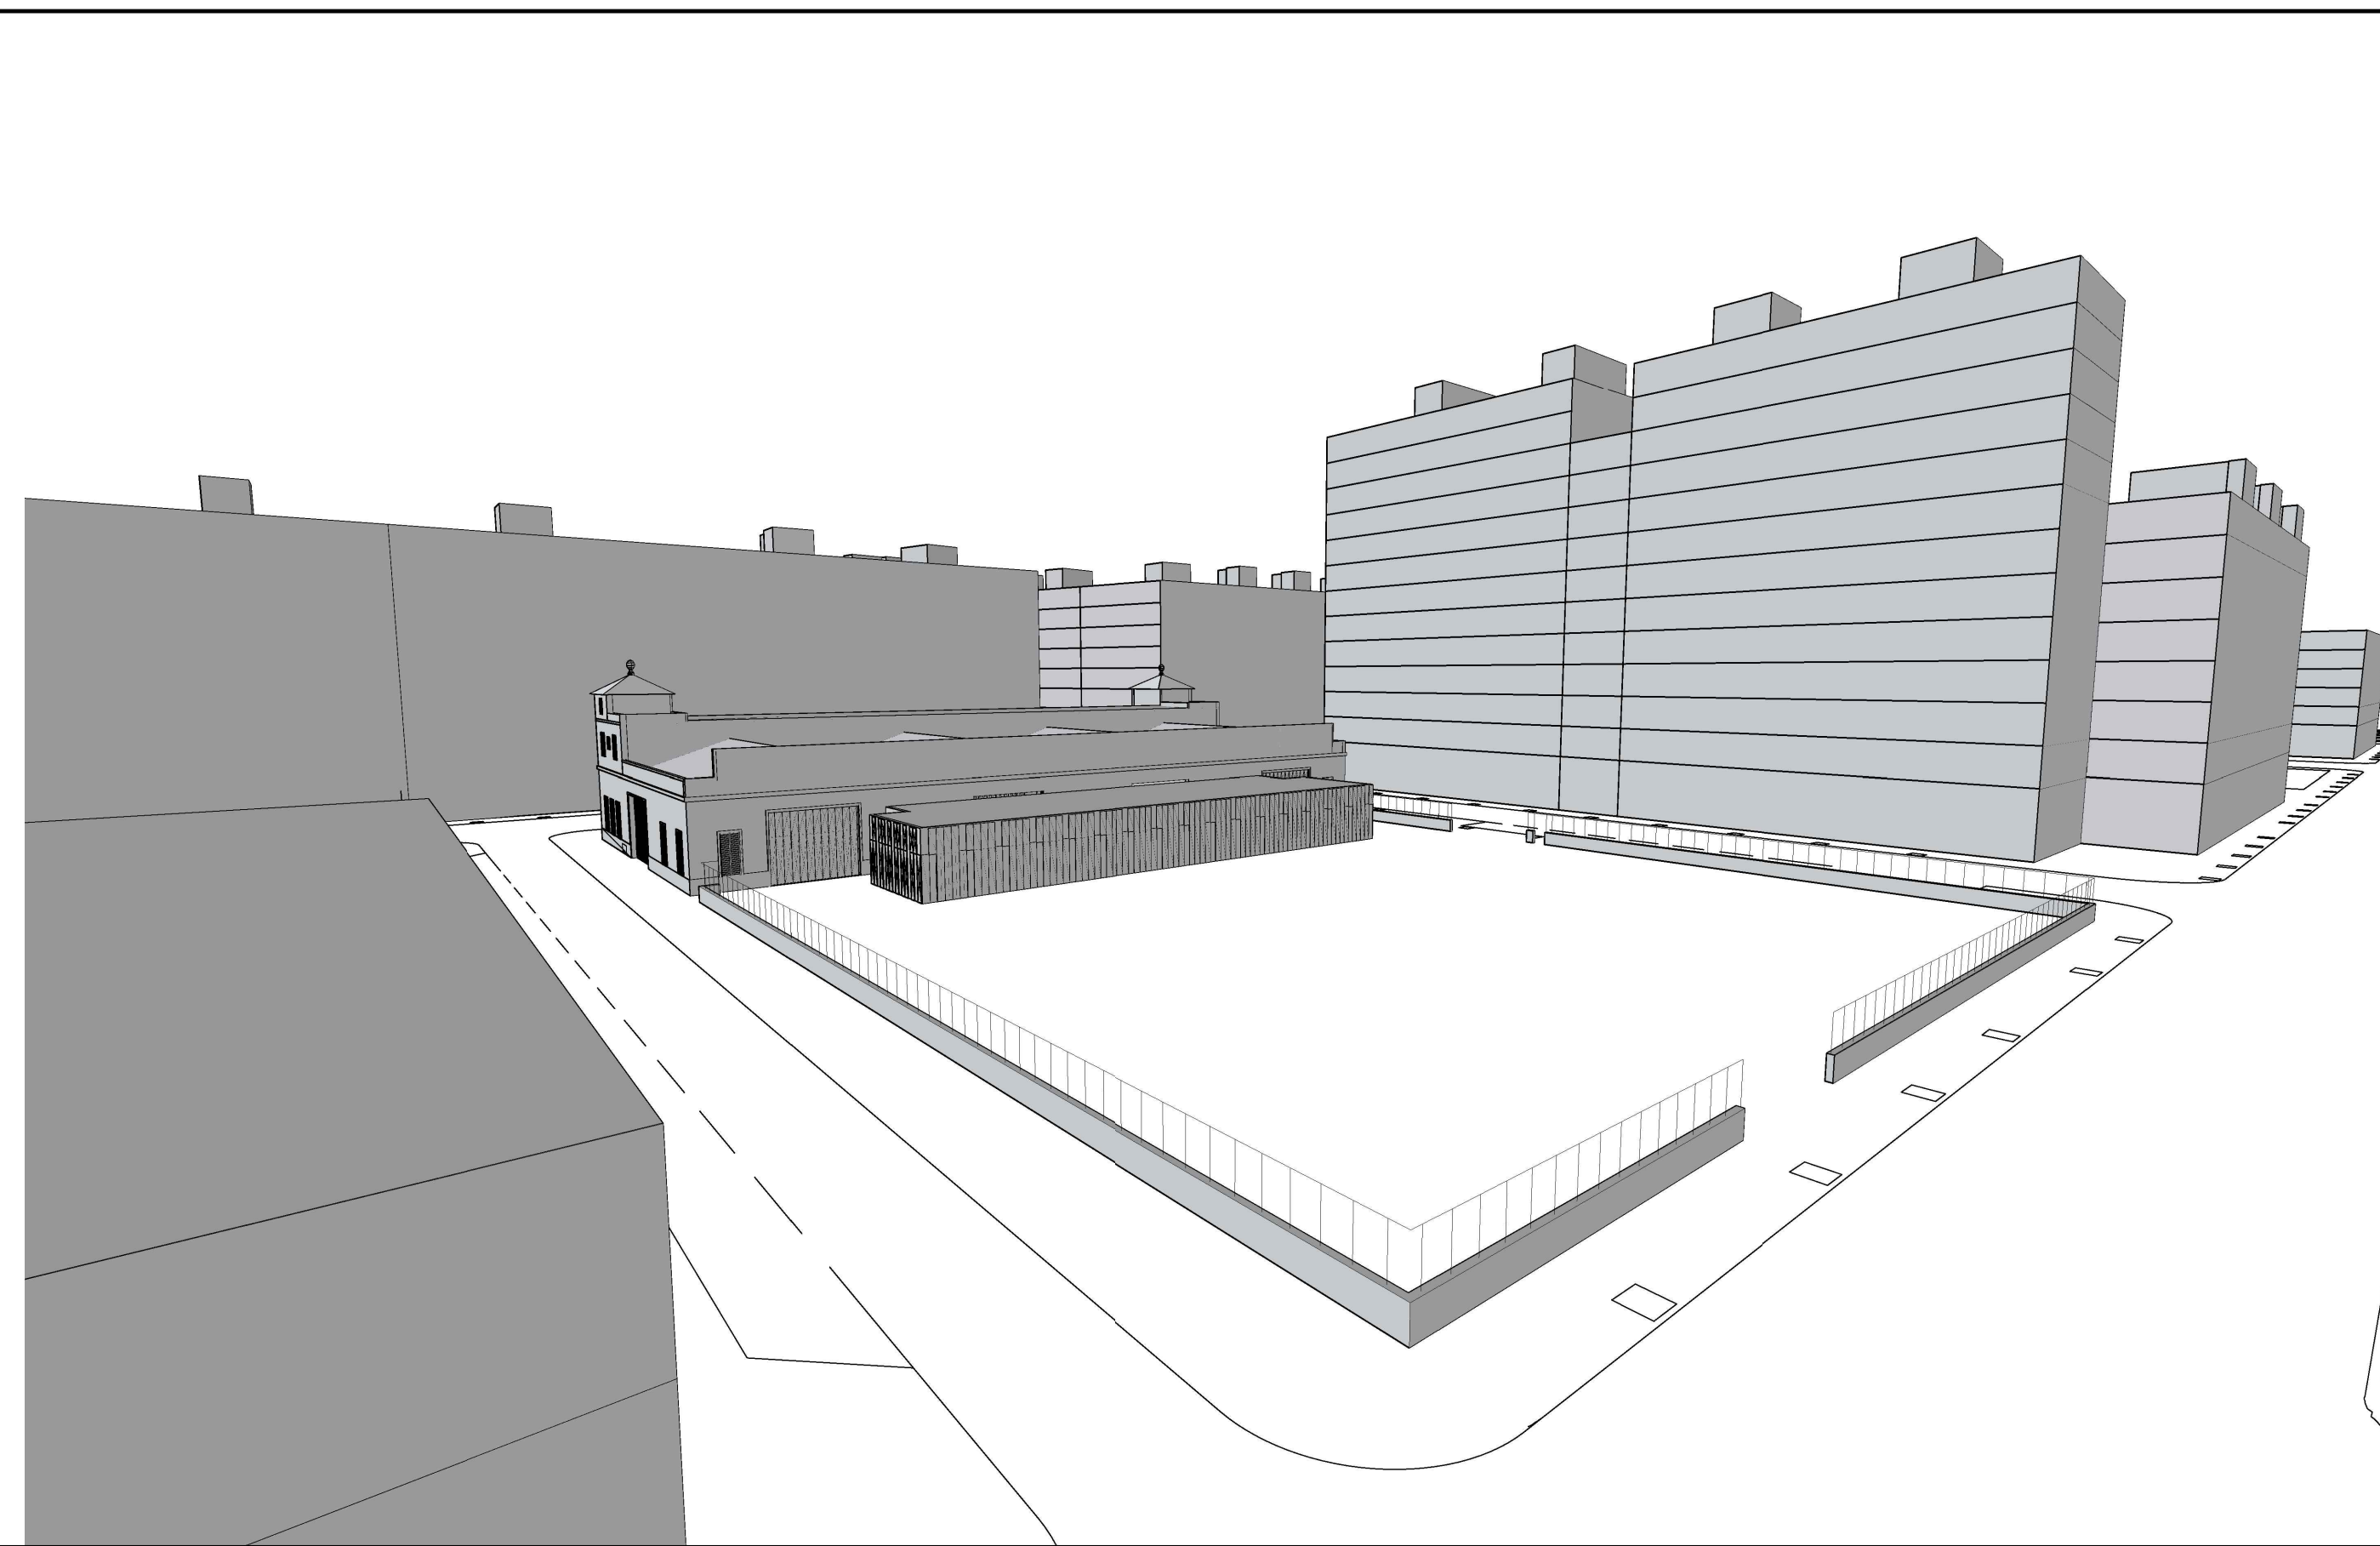

VISTA DESDE LA CALLE EMILIO BARÓ



VISTA DESDE LA CONFLUENCIA DE LAS CALLES EMILIO BARÓ Y CALLE CIRCUL DEL BELLES ARTS

ESTUDIO DETALLE DE LA MANZANA TERCIARIA DELIMITADA POR LAS CALLES EMILIO BARÓ, DOLORES MARQUÉS Y CÍRCULO DE BELLAS ARTES (VALENCIA)

PLANO		
ANÁLISIS GRÁFICO DE LOS VOLÚMENES ORDENADOS		
PROMOTOR	ESCALA	CÓDIGO EXPTE:
		ED-4/14
	FECHA	SERIE
	Noviembre de 2014	B
		NÚMERO
		5

ALEJANDRO ESCRIBANO, S.L.P.
planeamiento y gestión urbanística.

C/ Arquitecto Mora, 5 - 46010 - Valencia
Tel: 963.935.446 Fax: 963.623.577
e-mail: correo@arqurbes.com

ALEJANDRO ESCRIBANO - Arquitecto Director

El presente documento es copia de su original, del que es autor el arquitecto D. Alejandro Escribano Beltrán. Su utilización total o parcial, así como cualquier reproducción o cesión a terceros, requerirá la previa autorización expresa de su autor, quedando en todo caso prohibida cualquier modificación unilateral del mismo.