



I-02a AFECTACIONES PATRIMONIALES E: 1/2000

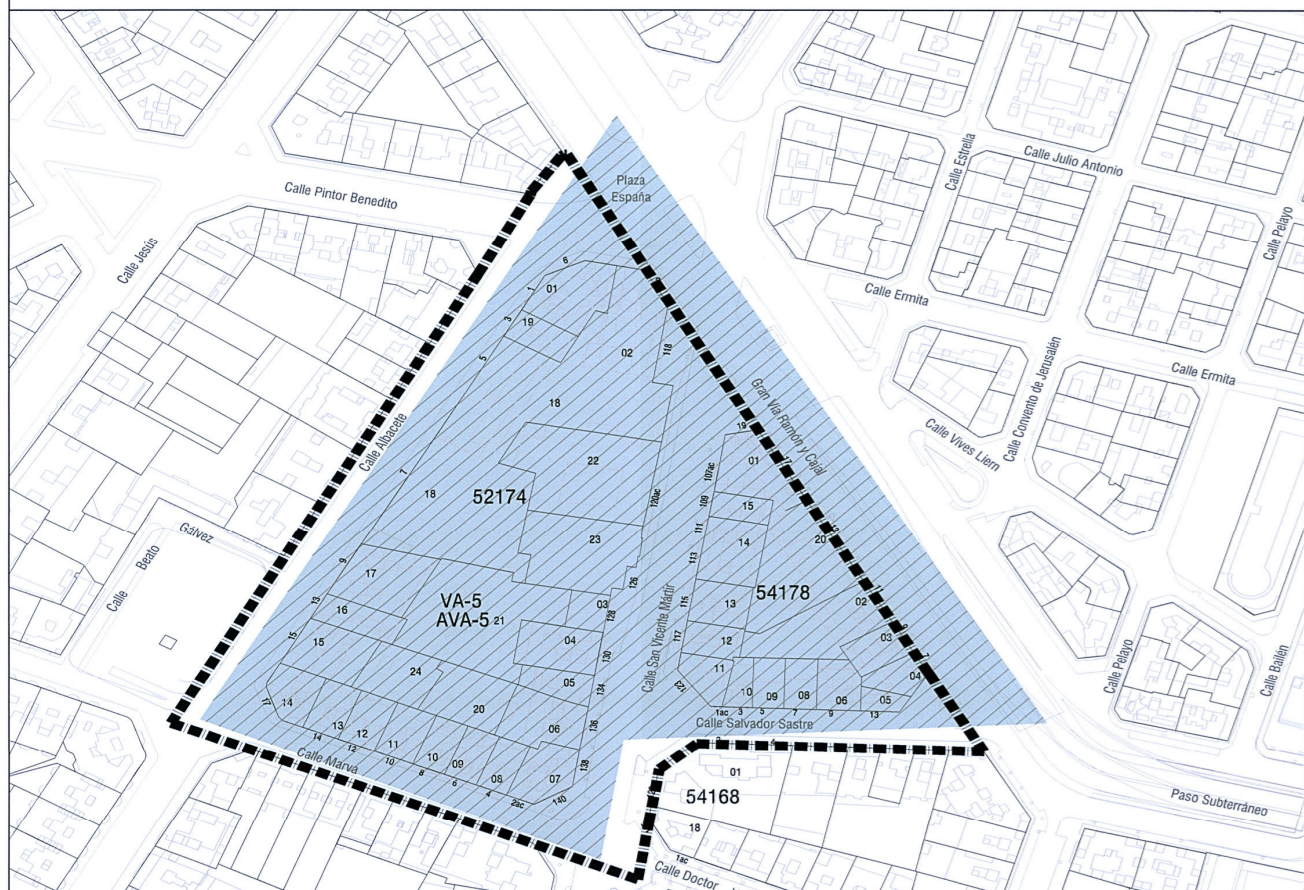

I-02b ÁREAS DE PROTECCIÓN Y VIGILANCIA ARQUEOLÓGICA E: 1/2000

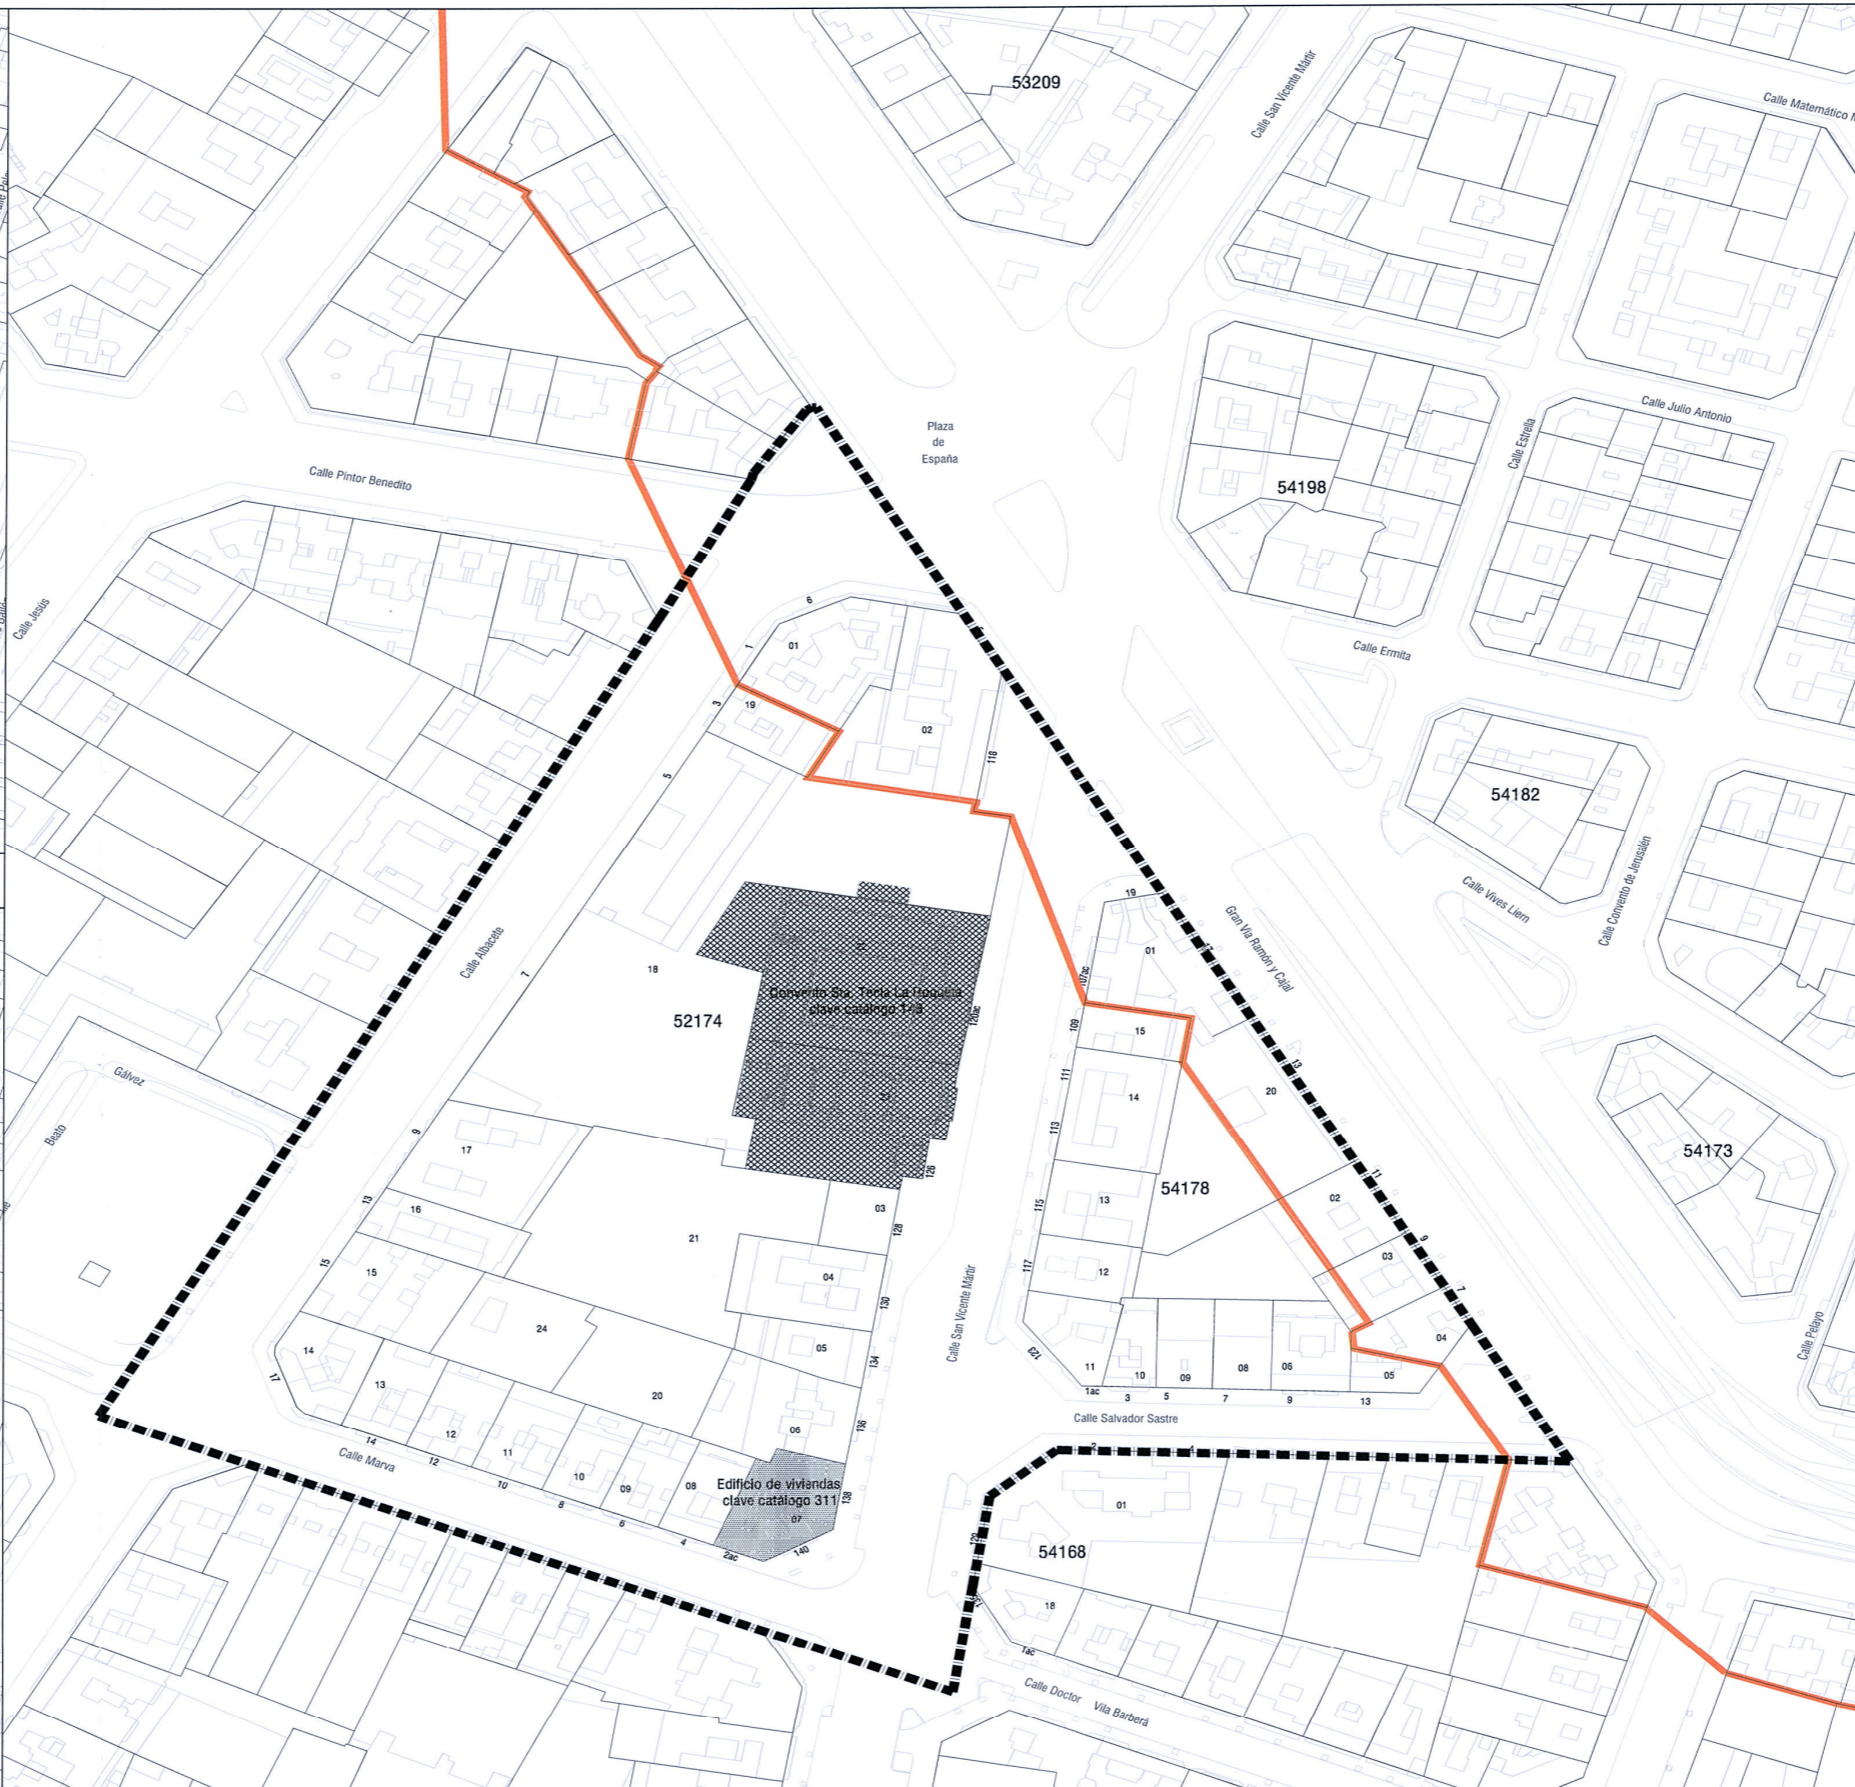

I-02c NIVELES DE PROTECCIÓN: CONJUNTOS, EDIFICIOS, ARBOLES Y JARDINES PROTEGIDOS E: 1/1000

ÁMBITO DEL PLAN ESPECIAL DE PROTECCIÓN

■ ■ ■ Ámbito del Plan Especial de Protección del Entorno del Bic - 05

INFORMACIÓN CATASTRAL

52174 Nº de manzana catastral
01 Nº de parcela catastral

I-02a: AFECTACIONES PATRIMONIALES

- Bien de Interés Cultural Iglesia y Monasterio de San Vicente de la Roqueta. Decreto 941/1978 de 27 de marzo. (En el decreto no hay plano de delimitación del BIC)
- ▭ Delimitación entorno de protección. Resolución de 6 de marzo de 1902.

I-02b: ÁREAS DE PROTECCIÓN Y VIGILANCIA ARQUEOLÓGICA

- Información obtenida de:
- Plan General de Ordenación Urbana de Valencia (Ad RC 28.12.88). "Catálogo delimitación de Áreas de Protección Arqueológicas"
 - Revisión de Plan General de Ordenación Urbana de Valencia. Documento en Trámite. "Plano patrimonio de interés cultural; Áreas de protección y vigilancia arqueológicas. Hoja 1 de 2"

I-02c: NIVELES DE PROTECCIÓN: CONJUNTOS, EDIFICIOS, ARBOLES Y JARDINES PROTEGIDOS

- Información obtenida de:
- Catálogo. Listado de edificios
 - Decreto 57/1993 de 3 de mayo, del Gobierno Valenciano por el que se declara BIC el conjunto histórico de Valencia (DOGV 10.05.1993)



DILIGENCIA. Para hacer constar que el presente documento aprobado provisionalmente por acuerdo plenario de 30 de enero de 2015, incorpora las matizaciones incluidas en el informe de la Dirección Territorial de Valencia de 16 de junio de 2017.
EL SECRETARIO.

DILIGENCIA. Para hacer constar que el presente documento, se ajusta al informe de la Dirección Territorial de Valencia de la Conselleria d' Infraestructures, Transport i Medi Ambient de 16 de junio de 2017.
EL SECRETARIO.

AJUNTAMENT DE VALÈNCIA
arquitecta directora
Inés Esteve Sebastián
equipo técnico
Casar - Montesinos - Camps
Garrigues abogados

PLANO DE INFORMACIÓN
AFECTACIONES PATRIMONIALES.
NIVELES DE PROTECCIÓN. ÁREAS ARQUEOLÓGICAS
TEXTO REFUNDIDO

