


INFRAESTRUCTURA VERDE

Leyenda

- carreteras
- caminos rurales
- ferrocarril
- AVE en ejecución
- metro superficial
- edificación
- término de Valencia
- términos municipales
- cuenca visual
- hidrología
- Encauzamientos barrancos
- Aliviaderos ejecutados/planeados

INFRAESTRUCTURA VERDE


- Áreas de elevado valor ambiental, cultural y visual.
- Corredores ecológicos y funcionales
- Espacios de Valor Natural (EVN)
- Lago (y Golas)
- Huerta de Protección Prioritaria
- Huerta de Conexión Visual
- Otros espacios de alto valor
- Elementos de patrimonio cultural
- Delimitación de los núcleos históricos tradicionales
- Cauces fluviales
- acequias madre
- Zonas verdes/dotaciones/Parque y jardines
- ↔ Vectores de conexión

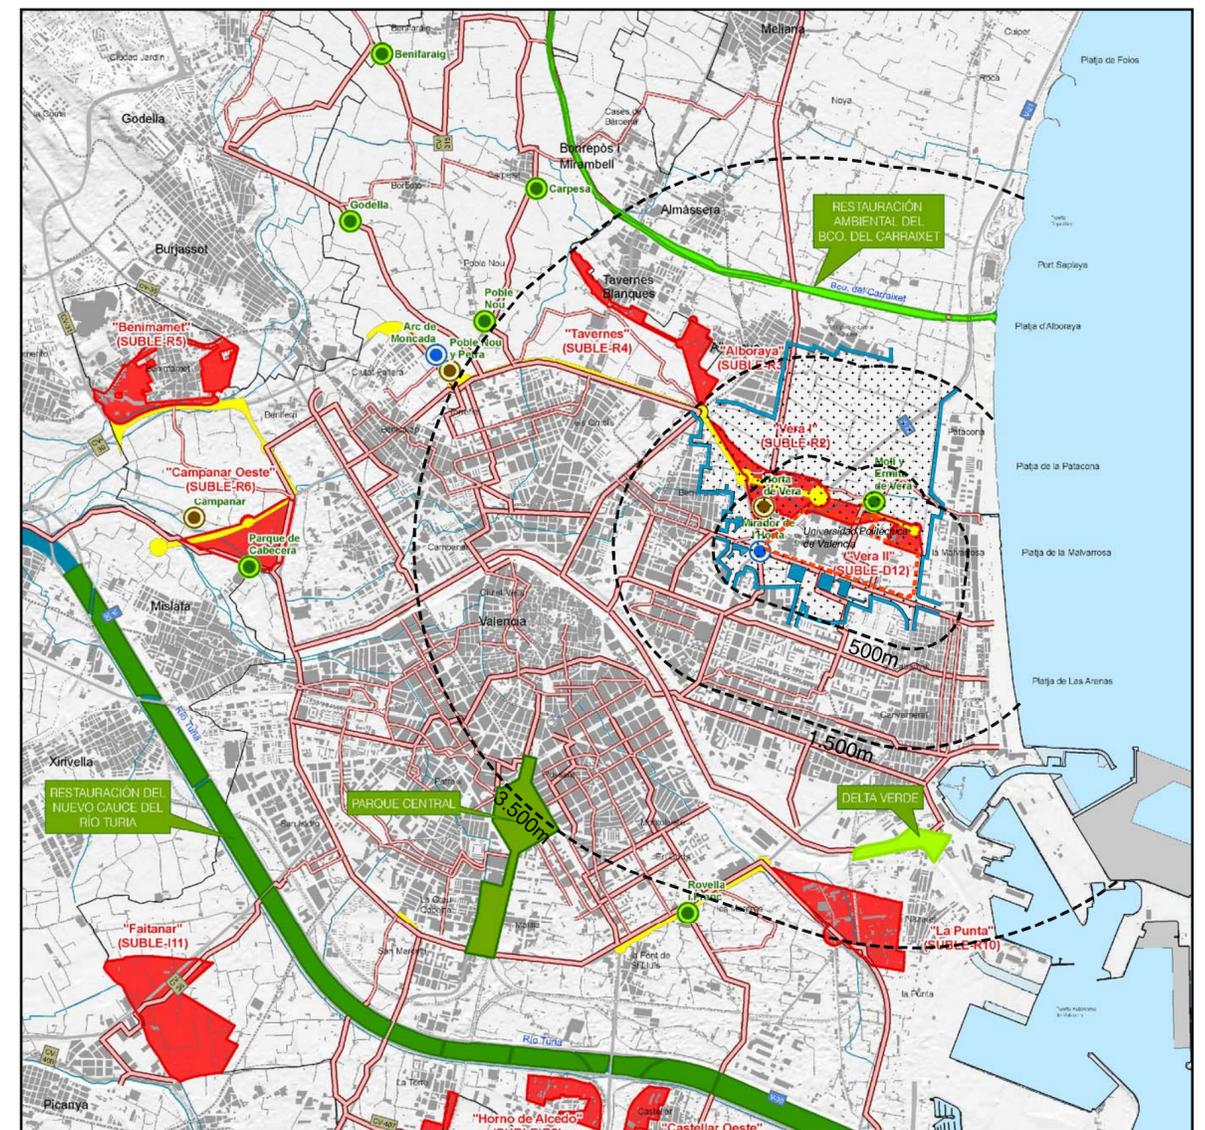

PROGRAMAS DE PAISAJE

Leyenda

- |   |   |   |
|---|---|---|
| <p><b>ACTUACIONES DE MEJORA</b></p> <ul style="list-style-type: none"> <li>■ Programa de tratamiento de nuevos bordes urbanos.</li> <li>■ Programa de imagen urbana de Pinedo.</li> <li>■ Programa de imagen urbana de El Saler</li> <li>■ Programa de delimitación de bordes urbanos a través de infraestructuras de transporte.</li> </ul> | <p><b>ACTUACIONES DE MOVILIDAD E INTERCONEXIÓN DE ESPACIOS DE INTERÉS</b></p> <p>Elementos para el uso público-recreativo de la Infraestructura Verde</p> <ul style="list-style-type: none"> <li>● Mirador</li> <li>● Puertas de entrada a la huerta</li> <li>● Punto de encuentro</li> <li>● Embarcadero</li> <li>— Recorridos paisajísticos</li> <li>— Recorridos paisajísticos principales</li> <li>— Recorridos paisajísticos secundarios</li> </ul> | <p><b>ACTUACIONES DE RESTAURACIÓN</b></p> <ul style="list-style-type: none"> <li>■ Programa de restauración del Delta Verde (Ecosistema de Ribera del Último tramo del Antiguo Cauce del Turia)</li> <li>■ Programa del Parque Central</li> <li>■ Programa de restauración del ecosistema de ribera y mejora de la accesibilidad del nuevo cauce del Turia</li> <li>■ Programa de restauración del Barran del Carraxet</li> </ul> |
|---|---|---|

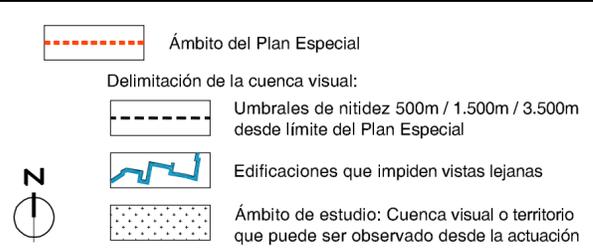

**PLAN ESPECIAL UNIVERSITAT POLITÈCNICA DE VALÈNCIA**  
**MODIFICACIÓN PUNTUAL NÚMERO 5 Y DOCUMENTO REFUNDIDO**

**ESTUDIO DE INTEGRACIÓN PAISAJÍSTICA**

H.M.H.

Joaquín Monfort Salvador

arquitecto

**INFORMACIÓN: ESTUDIO DE PAISAJE PGOU VALENCIA 2010**

**EIP-08 INFRAESTRUCTURA VERDE Y PROGRAMAS DE PAISAJE**

Escala 1/50.000

marzo 2012

**UNIVERSITAT POLITÈCNICA DE VALÈNCIA**