




PLANTA 1

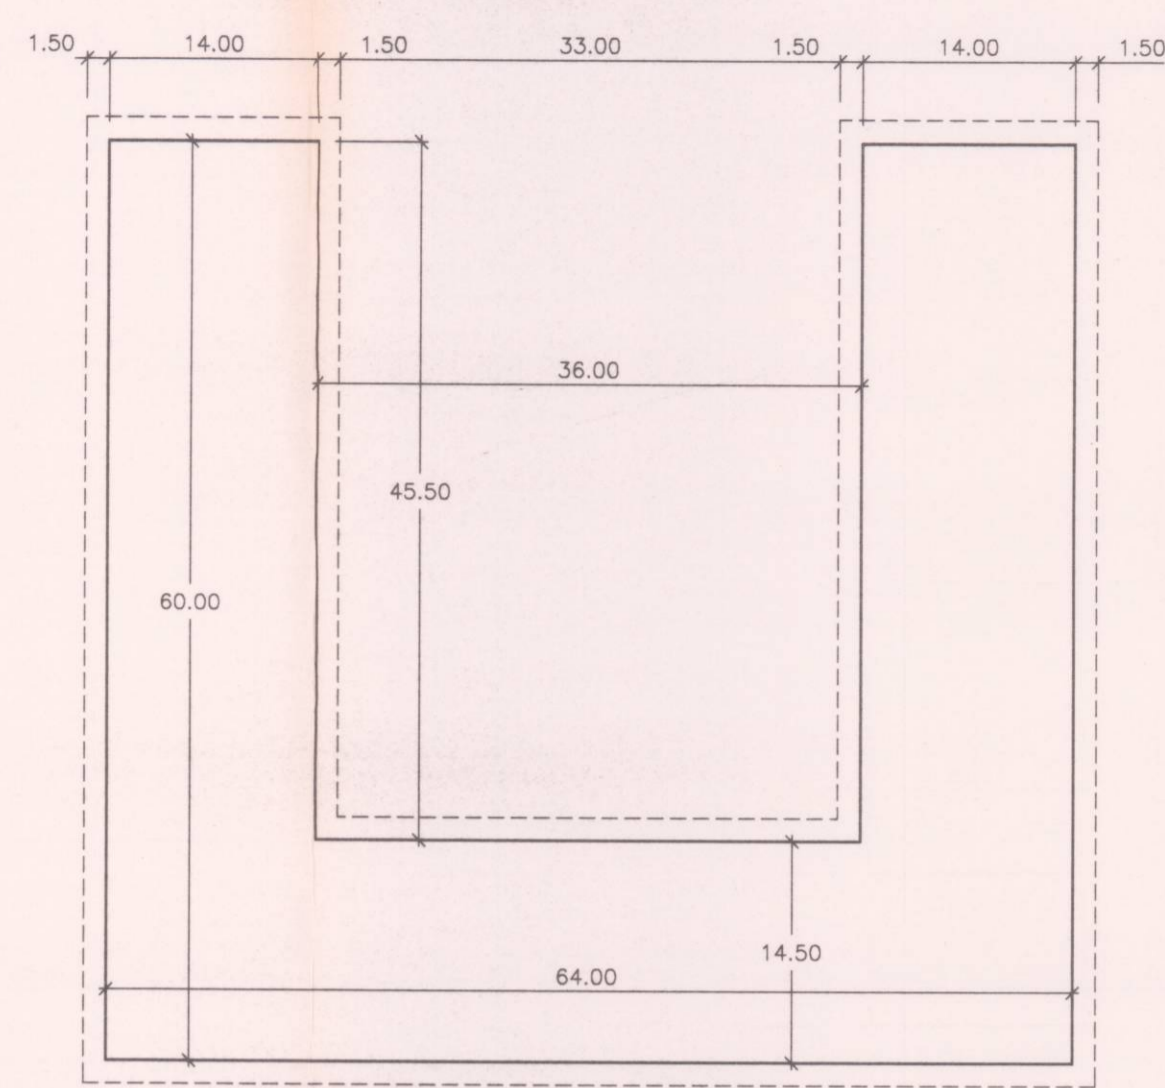


PLANTA 2

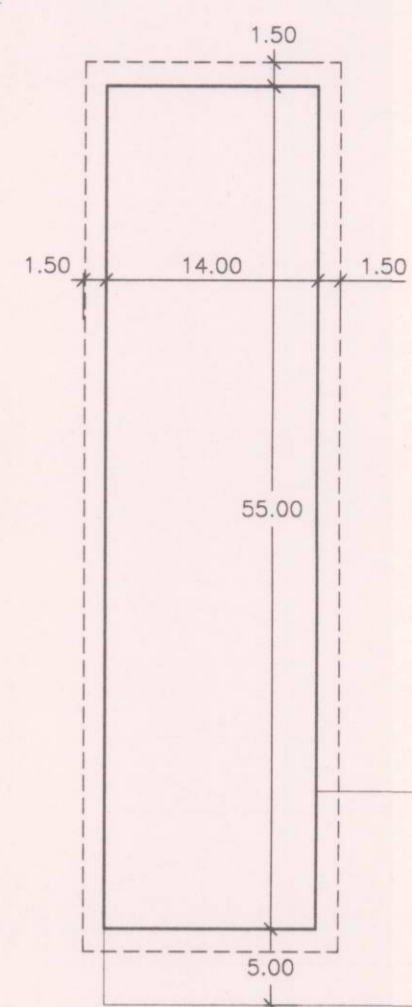


PLANTA 3

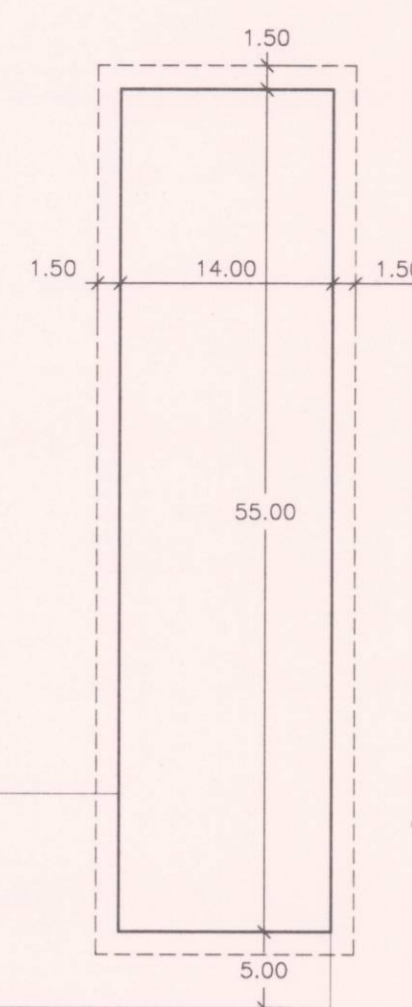


PLANTA 4

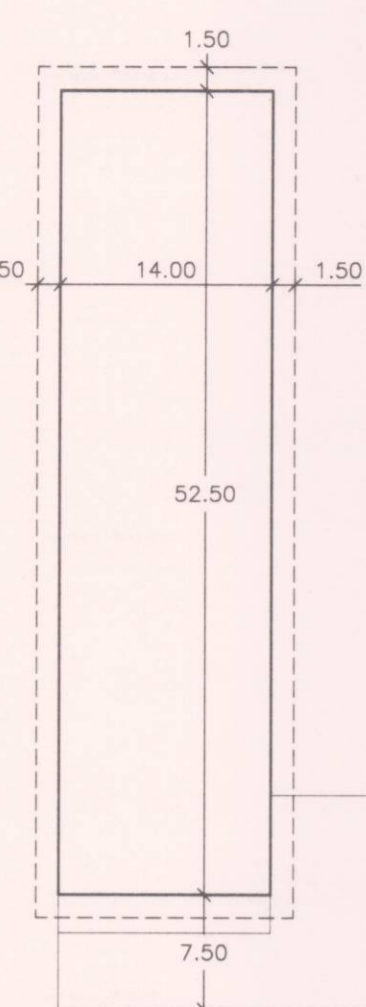


PLANTA 5

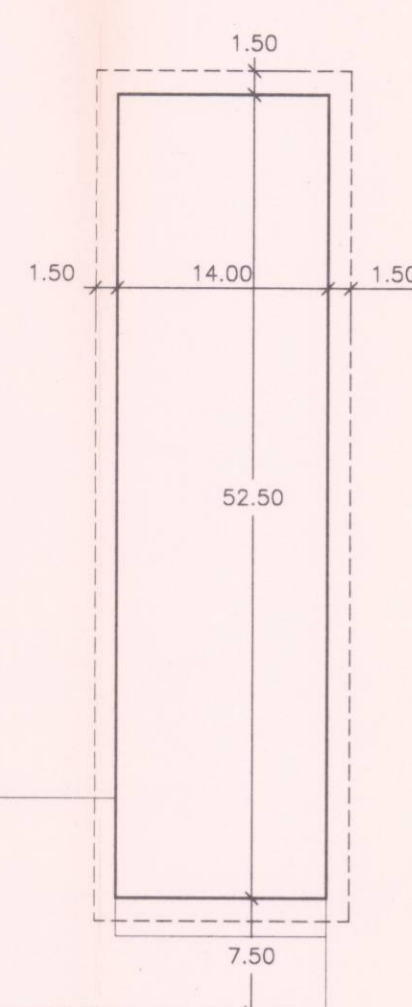


PLANTA 6

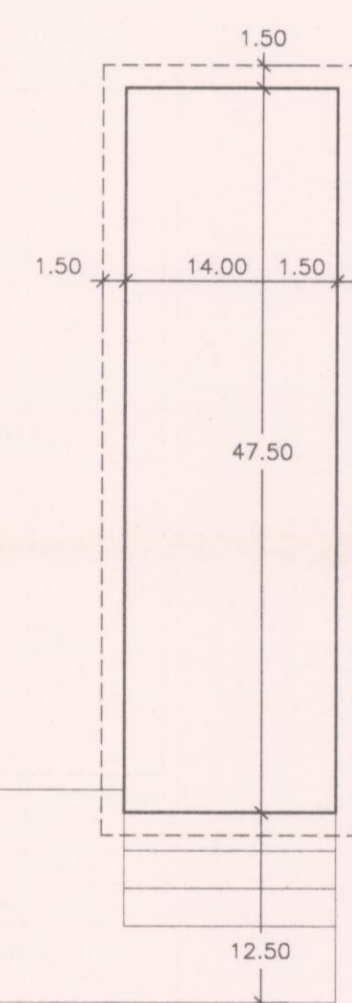


PLANTA 7

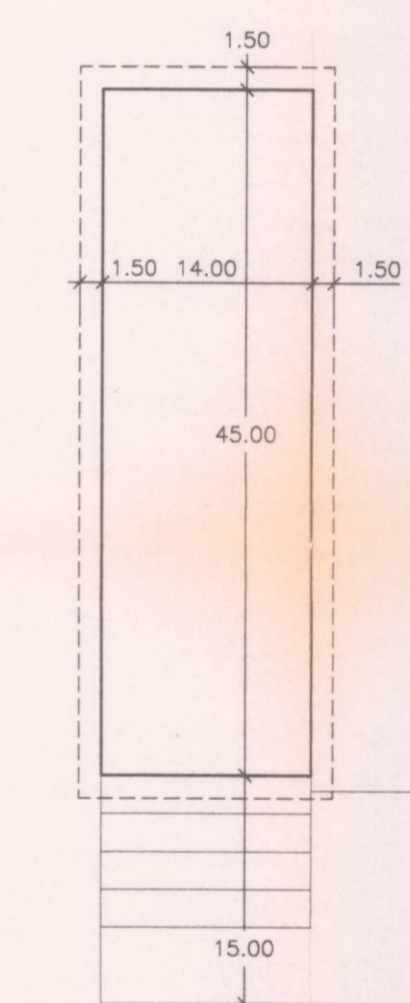


PLANTA 8

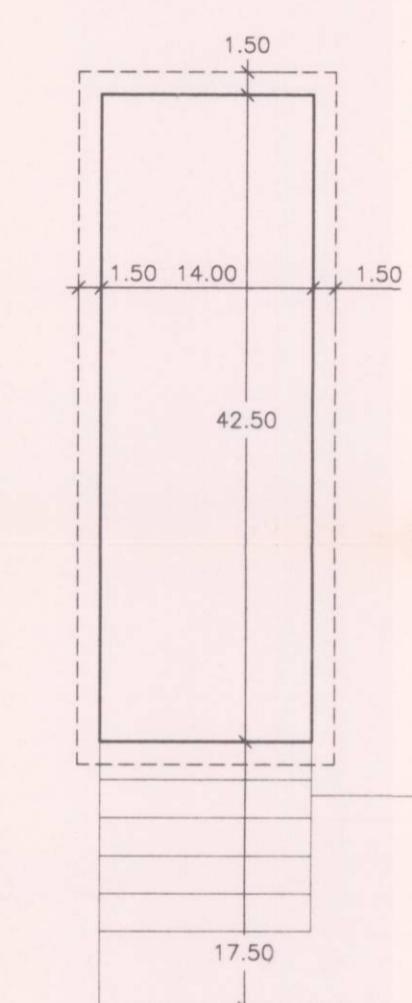


PLANTA 9

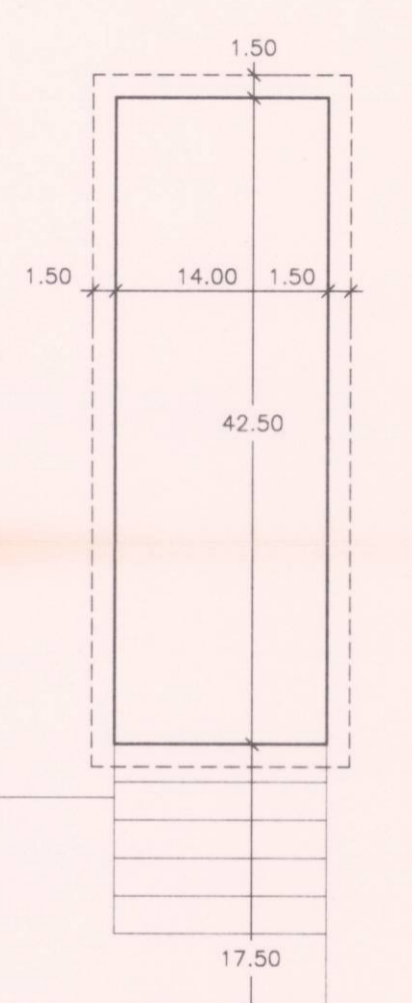


PLANTA 10

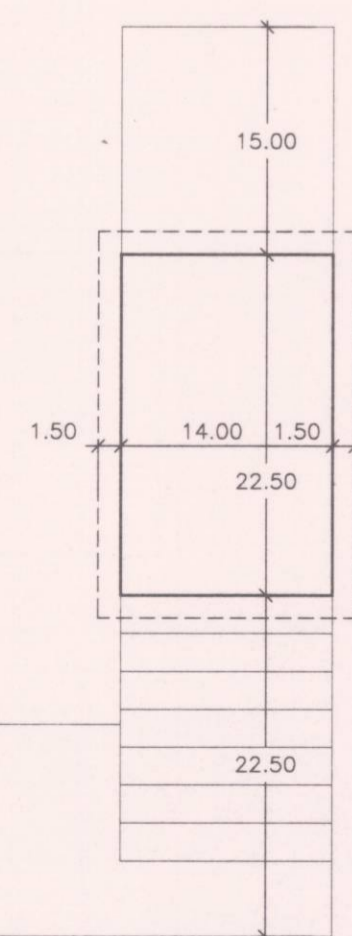


PLANTA 11

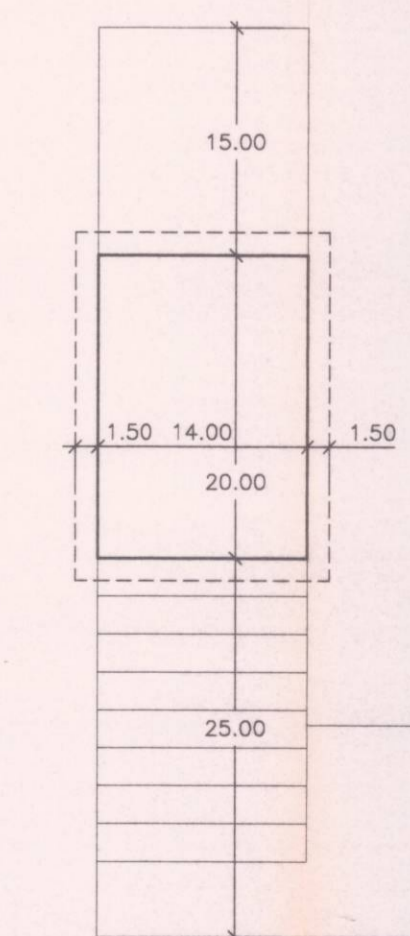

PLANTA 12

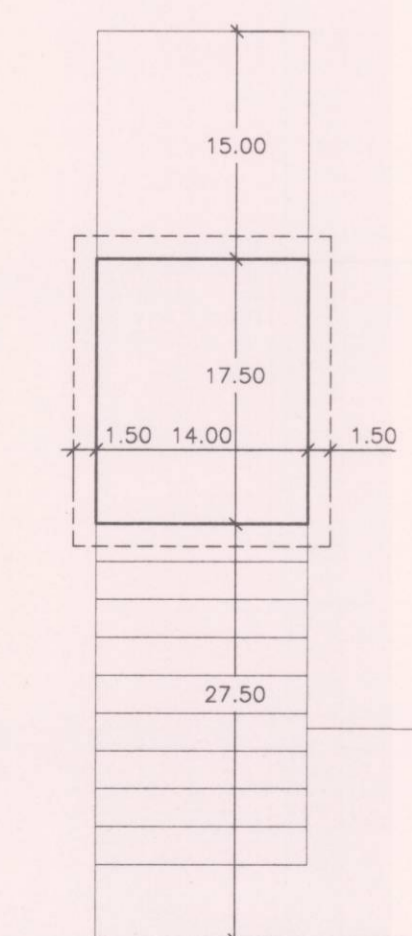

PLANTA 13 y 14

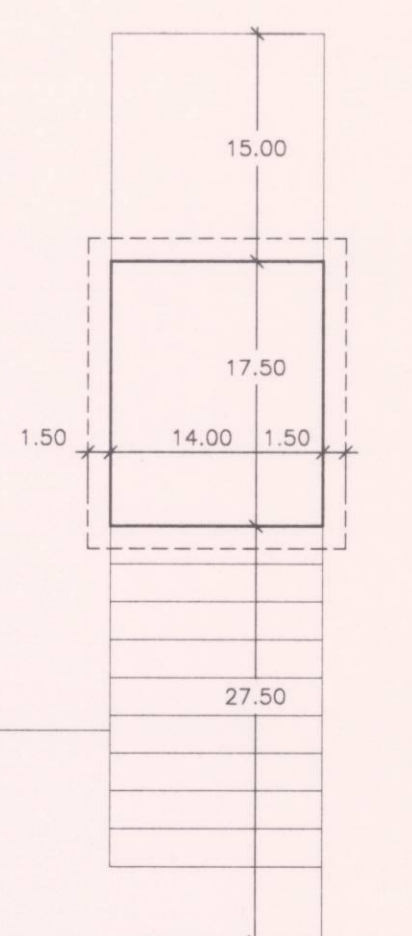

EDIFICABILIDAD BLOQUE 7		EDIFICABILIDAD BLOQUE 8	
PLANTA	SUPERFICIE	PLANTA	SUPERFICIE
PLANTA 1	669.75 M2.	PLANTA 1	669.76 M2.
PLANTA 2	1.101.00 M2.*	PLANTA 2	1.101.00 M2.*
PLANTA 3	770.00 M2.	PLANTA 3	770.00 M2.
PLANTA 4	735.00 M2.	PLANTA 4	735.00 M2.
PLANTA 5	700.00 M2.	PLANTA 5	700.00 M2.
PLANTA 6	665.00 M2.	PLANTA 6	665.00 M2.
PLANTA 7	630.00 M2.	PLANTA 7	630.00 M2.
PLANTA 8	595.00 M2.	PLANTA 8	595.00 M2.
PLANTA 9	350.00 M2.	PLANTA 9	350.00 M2.
PLANTA 10	315.00 M2.	PLANTA 10	315.00 M2.
PLANTA 11	280.00 M2.	PLANTA 11	280.00 M2.
PLANTA 12	245.00 M2.	PLANTA 12	245.00 M2.
PLANTA 13	210.00 M2.	PLANTA 13	210.00 M2.
PLANTA 14	210.00 M2.	PLANTA 14	210.00 M2.
TOTAL	7.475.75 M2.	TOTAL	7.475.76 M2.

El presente plano fue aprobado definitivamente por el Excmo. Ayuntamiento Pleno, en sesión de 21 de Octubre de 1999, Valencia, el 28 ENE. 1999. El Secretario Municipal.

* SUPERFICIE CORRESPONDIENTE AL 50 % DE LA PLANTA.

PERIMETRO ELEMENTOS VOLADOS

REVISOR	FECHA	CONCEPTO Y OBSERVACIONES	ANEXO Nº
ARQUITECTURA			PLANO NUMERO
DESARROLLO DE EDIFICABILIDAD POR PLANTAS BLOQUES 7 Y 8			11
			Escala: 1/500
ESTUDIO DETALLE			Nº Expte
UNIDAD DE EJECUCION AGRUPADA DE LAS UNIDADES B1, CB, I, J			042B-96
SERVIDOR: PERI. 4 BIS (P.G.O.U. VALENCIA)			FECHA: 17 OCTUBRE 1997
EL ARQUITECTO			LA PROPIEDAD
" INICIATIVAS VALENCIANAS S.A. "			
E ESCRIBANO ARQUITECTOS S.L.			
C.I.F. B-96418615			
P7 Alameda 6 - 46010-Valencia			
Teléf. 362.63.19 Fax 361.25.08			