


ORDENACION PERI 4BIS


BLOQUE 9

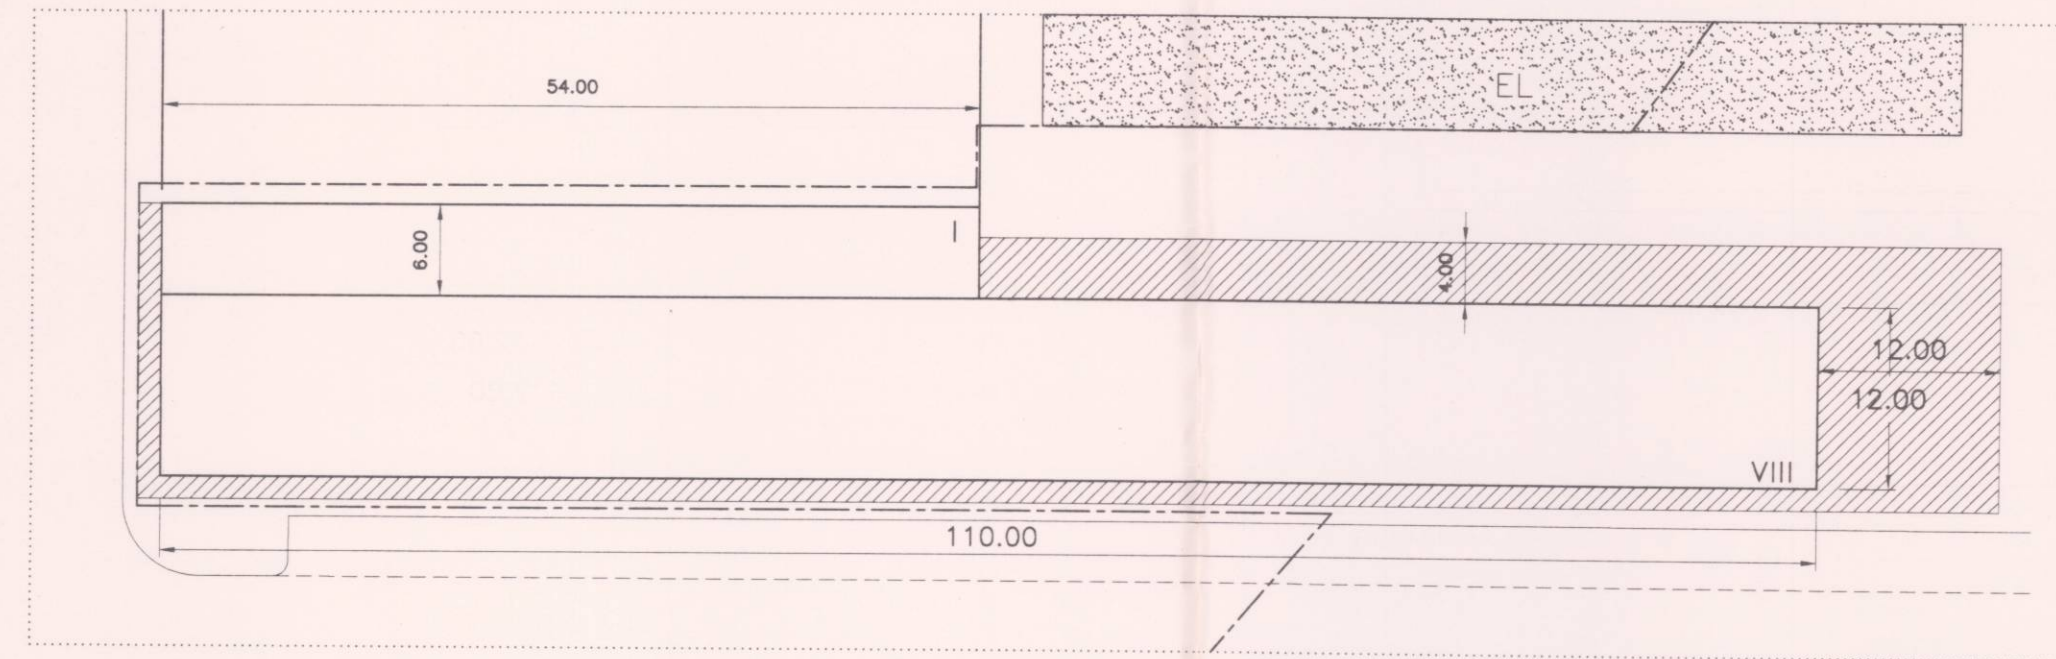

EDIFICABILIDAD TOTAL	
PLANTA 1	1.644,00 m ² t
PLANTA 2 A 8	1.320,00x7 m ² t
TOTAL	10.884,00 m ² t

ORDENACION PROPUESTA

BLOQUE 9

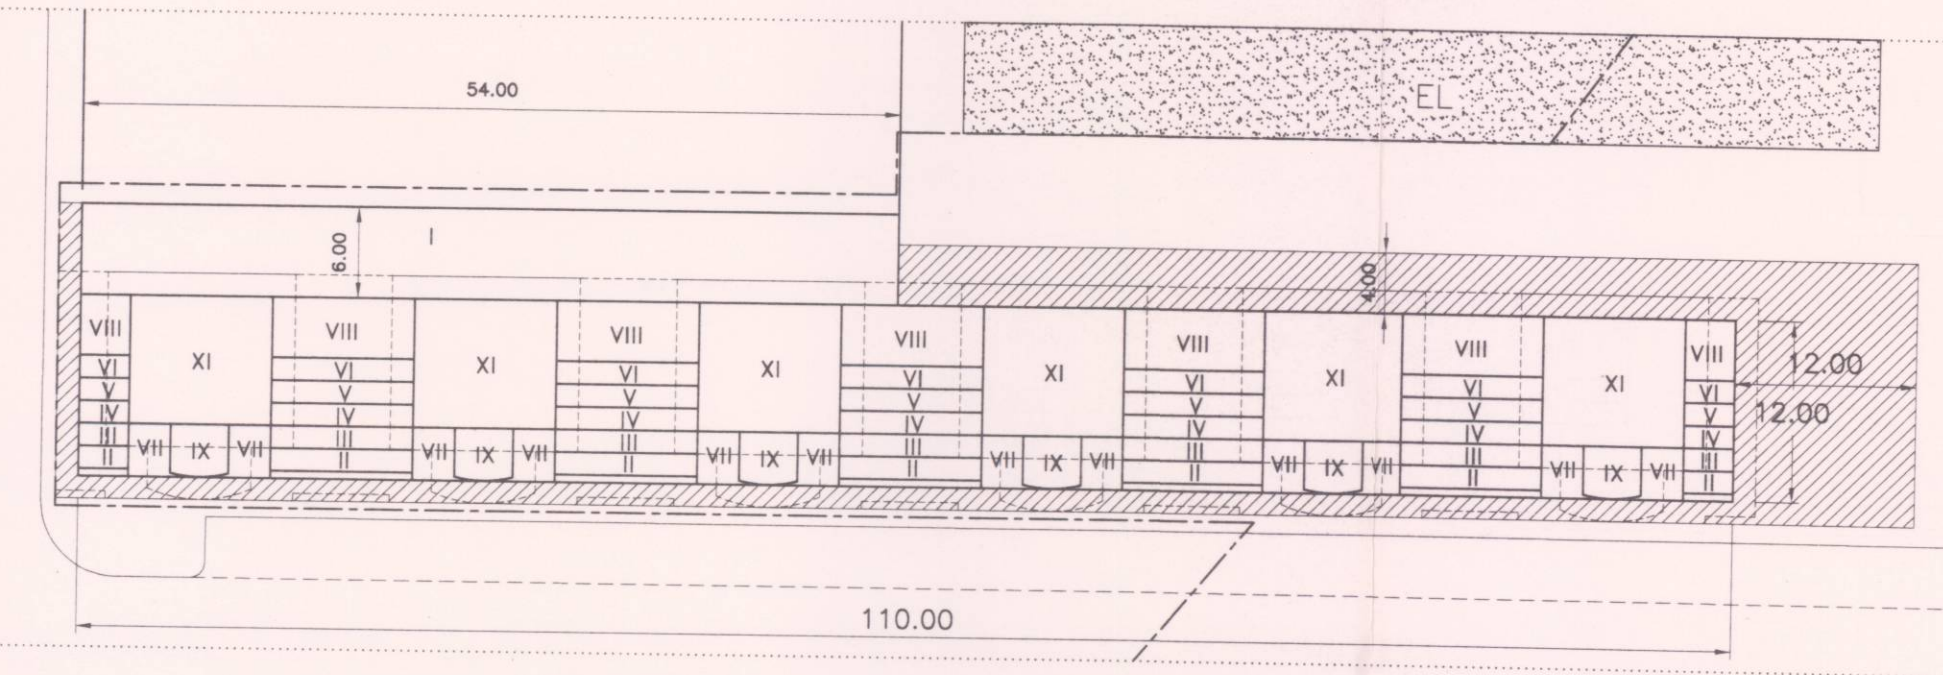

EDIFICABILIDAD TOTAL	
PLANTA 1	1.644,00 m ² t
PLANTA 2	1.293,20 m ² t
PLANTA 3	1.212,80 m ² t
PLANTA 4	1.132,40 m ² t
PLANTA 5	1.052,00 m ² t
PLANTA 6	971,60 m ² t
PLANTA 7	891,20 m ² t
PLANTA 8	772,39 m ² t
PLANTA 9	558,00 m ² t
PLANTA 10	479,40 m ² t
PLANTA 11	479,40 m ² t
TOTAL	10.486,39 m ² t

- EL Espacio Libre Publico
- Reserva de Propiedad y Ocupacion del Sub-suelo
- Ocupacion de edificacion privada
- Limite de la Unidad de Ejecucion

VIII Numero maximo de plantas
 AGENCIA.-El presente plano fue aprobado Definitivamente
 por el Excmo. Ayuntamiento Pleno, en sesión de 31 de Octubre de 1997
 Valencia, 26 ENE. 1998
 El Secretario General,
 P.D.



REVISION	FECHA	CONCEPTO Y OBSERVACIONES	ANULA Nº

ARQUITECTURA	PLANO NUMERO
DETALLE ORDENACION BLOQUE - 9	12
	Escala: 1/500

ESTUDIO DETALLE	N Expte
UNIDAD DE EJECUCION AGRUPADA DE LAS UNIDADES B1, CB, I, J	042E-96

SITUACION	FECHA
PERI 4 BIS (P.G.O.U. VALENCIA)	17 OCTUBRE 1997
EL ARQUITECTO	LA PROPIEDAD
	" INICIATIVAS VALENCIANAS S.A. "
E ESCRIBANO DE ARQUITECTOS, S. L.	
C.I.F. B-96416615 P7 Alameda 6 - 46010-Valencia Tel: 3626319 fax 3612508	