




Para hacer constar que el presente documento se somete a INFORMACIÓN PÚBLICA por Resolución de Alcaldía de fecha 31 OCT 2002

Valencia, 07 NOV 2002
EL SECRETARI GENERAL P.D.



Es fa constar que el present document fou aprovat DEFINITIVAMENT per acord de l'Ajuntament Ple de data 25 julio 2003

Valencia, 4 Setembre 2003
EL SECRETARI GENERAL P.D.

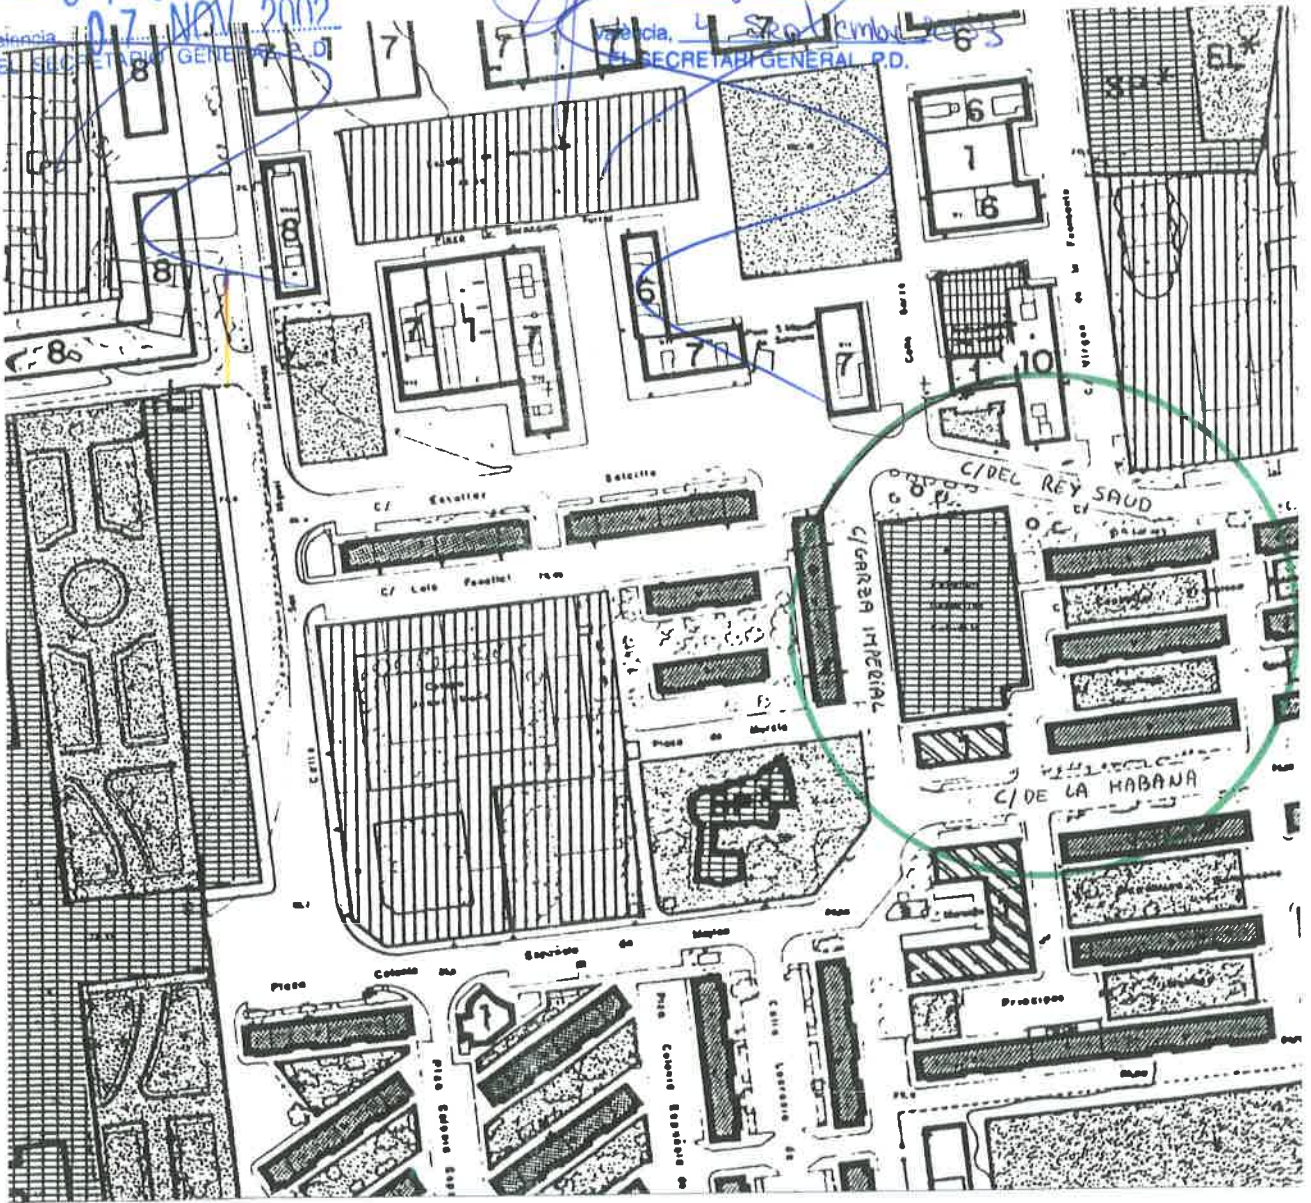

PLAN DE REFORMA INTERIOR DE MEJORA PARA LA CONSTRUCCIÓN DEL NUEVO PABELLÓN POLIDEPORTIVO DEL BARRIO DE LA FUENSANTA. PGOU DE VALENCIA	
PLANO: PLANO DE SITUACIÓN	Fecha: sept-02
	PLANO Nº: I.0
EQUIPO REDACTOR: Ignacio Peris Blat, arquitecto Salvador José Sanchis Gisbert, arquitecto	Escala 1:2000
	
GENERALITAT VALENCIANA CONSELLERIA DE CULTURA I EDUCACIÓ DIRECCIÓN GENERAL DEL DEPORTE	

CELA...
CONSELLERIA DE CULTURA I EDUCACIÓ
DIRECCIÓ GENERAL DEL DEPORTE
Fecha 16 SET. 2002
APROBADO
SERVICIO DE INFRAESTRUCTURAS