
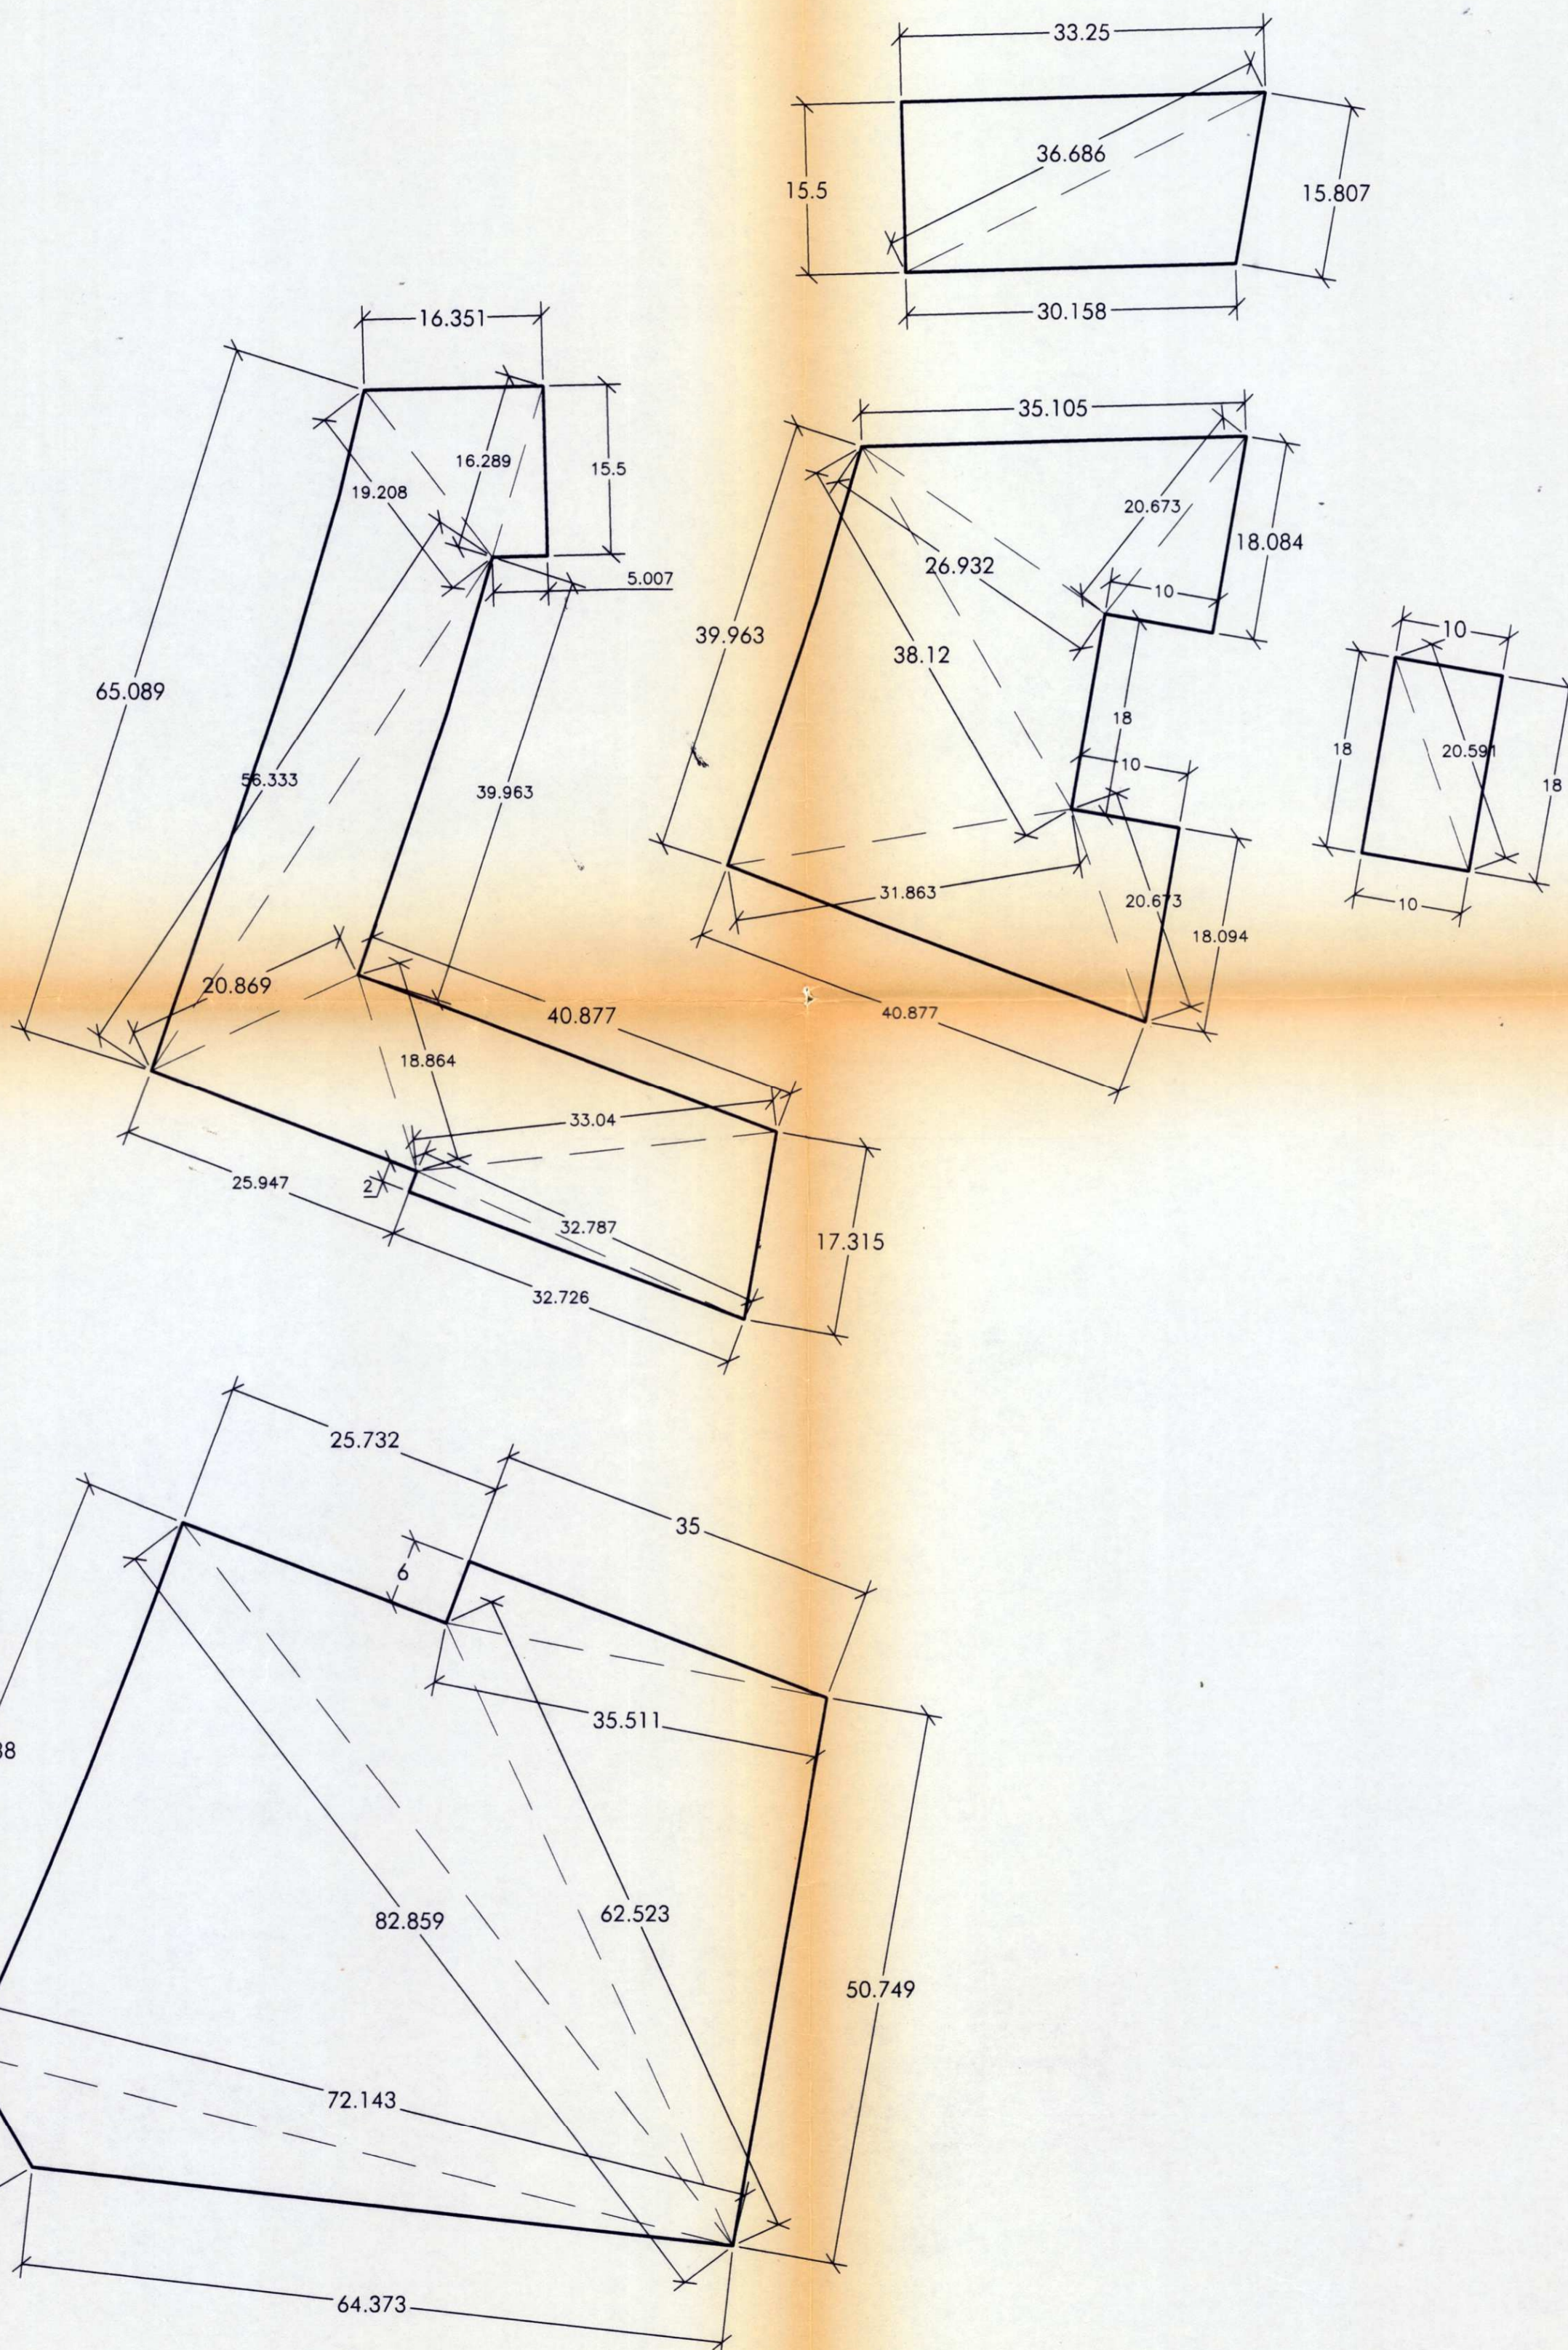


DESPIECE DE PARCELAS

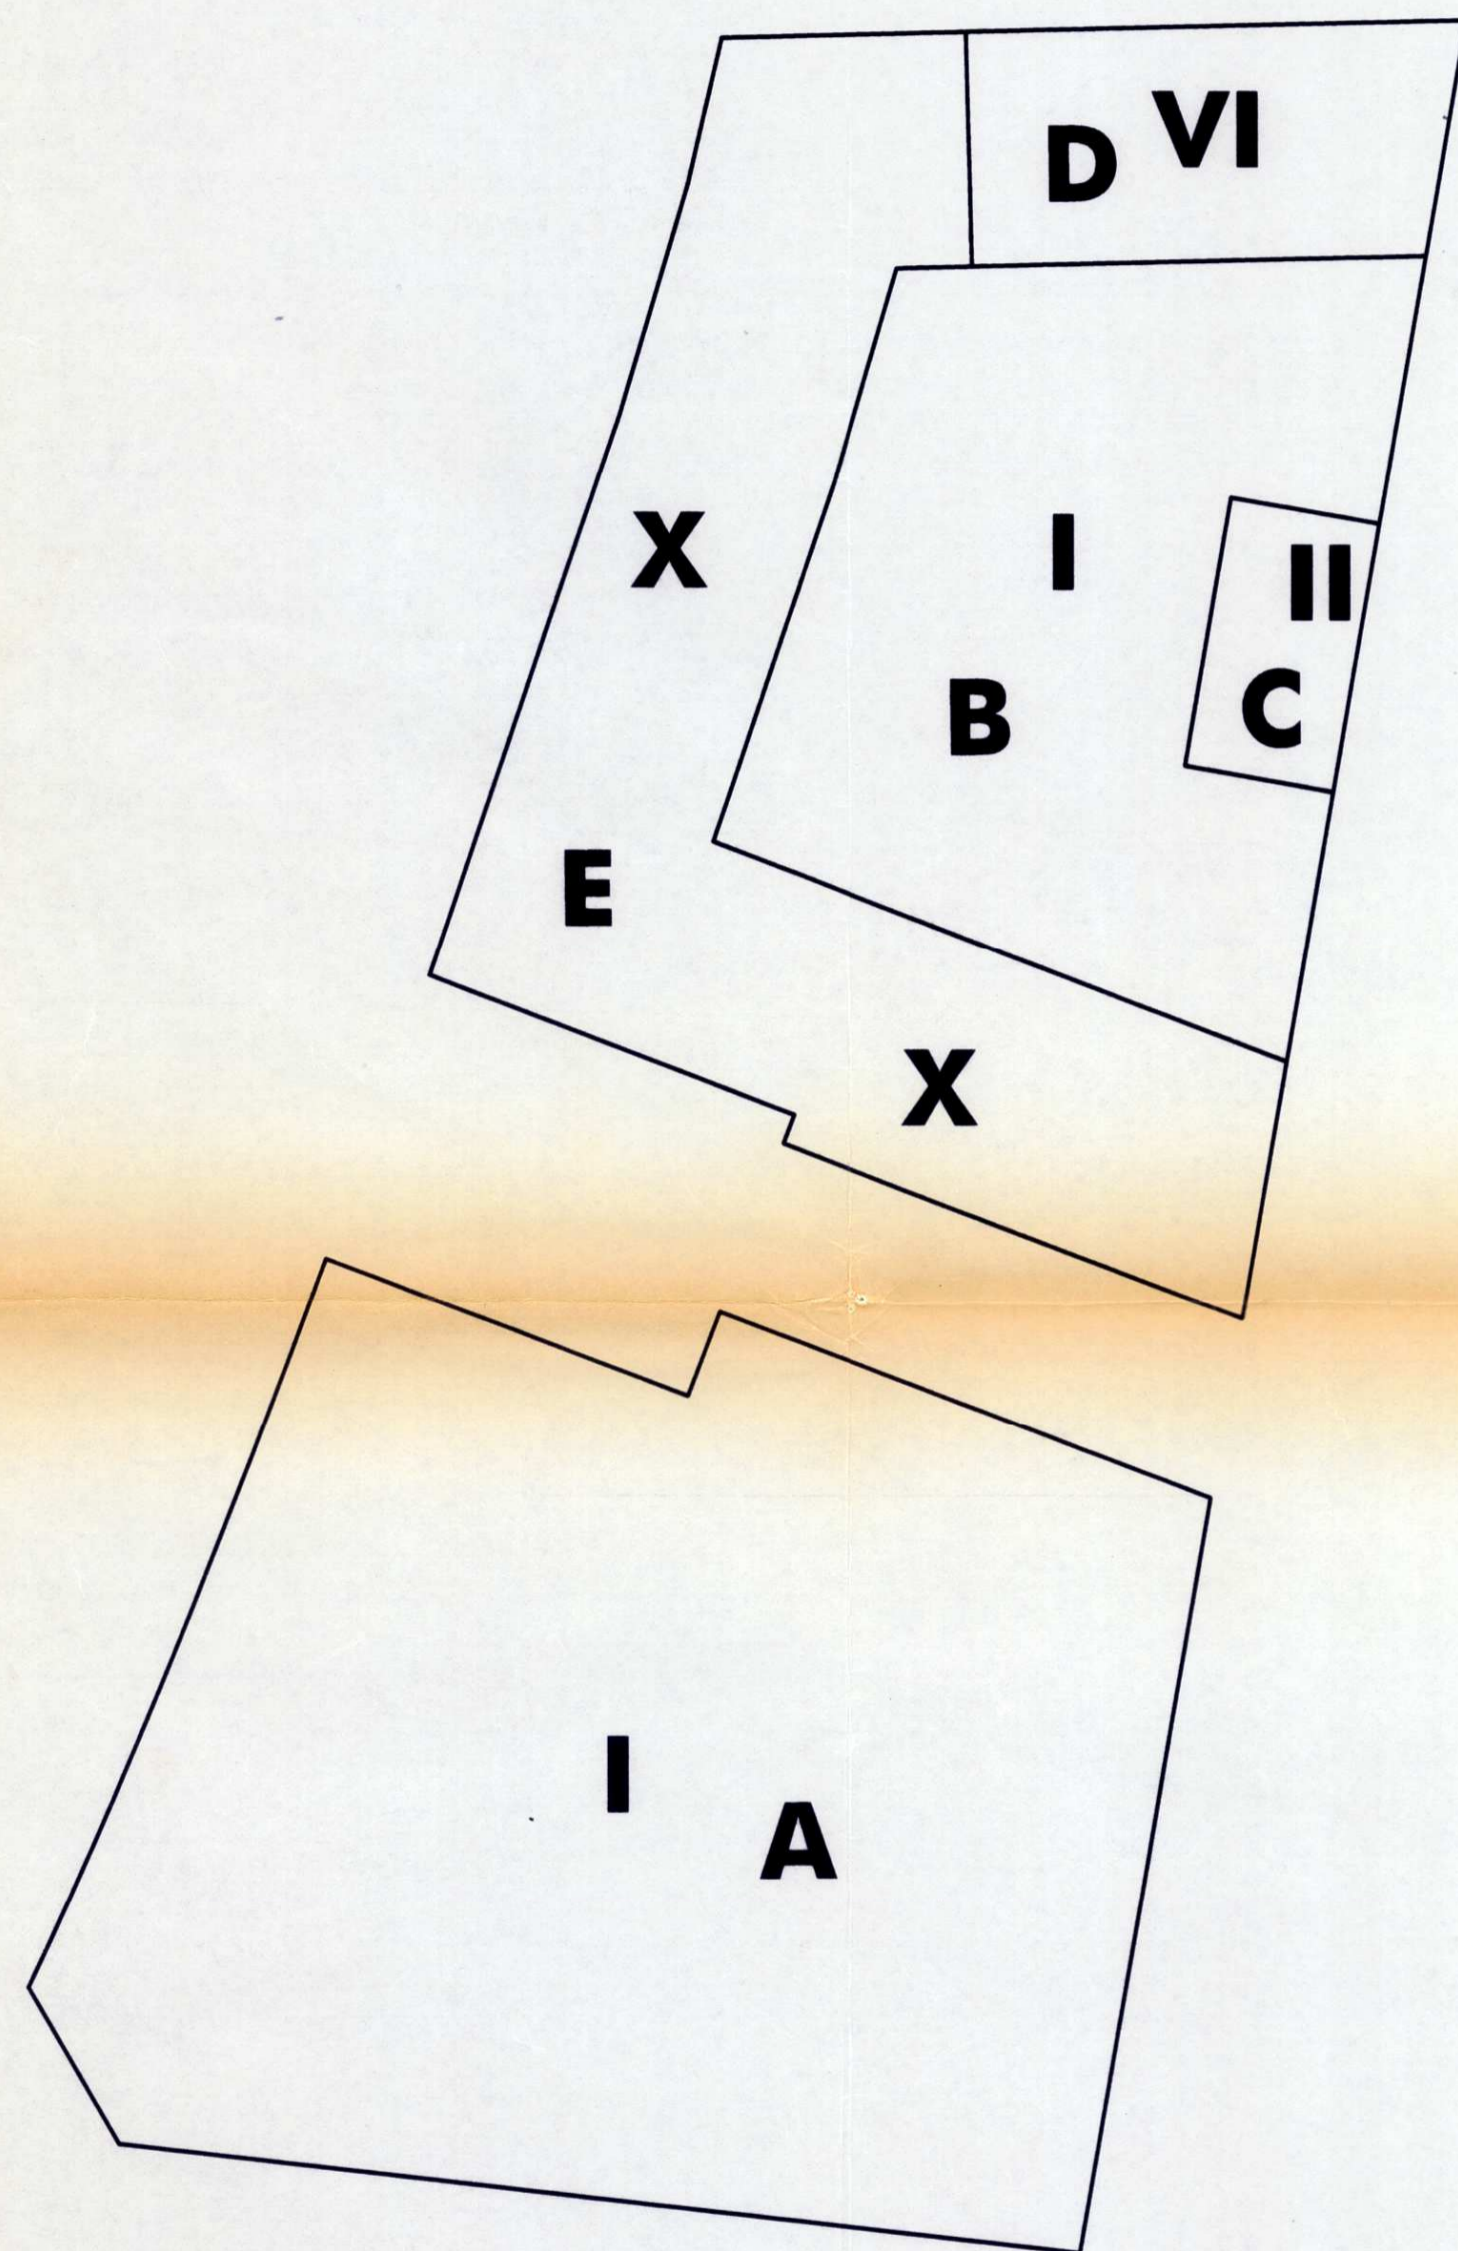

El presente plano fue aprobado de activación de 26 FEB. 1999 por el Excmo. Ayuntamiento Pleno, en sesión de 9 MAR. 1999 en el Ayuntamiento de Valencia.

EXCMO. AYUNTAMIENTO DE VALENCIA
URBANISMO - PLANEAMIENTO

ESTUDIO DE DETALLE
extendido a la manzana definida por las calles
Serrería · Arq. Alfaro · Mariano Cuber · Río Ter.

PROMOTOR
CONSTRUCCIONES VALENCIA CONSTITUCION S.L.

EMPLAZAMIENTO
Serrería · Arq. Alfaro · Mariano Cuber · Río Ter.

MARTINEZ VILLOBOS ARQUITECTOS S.L.
C. GRABADOR ESTEVE, 6-3. 46004 VALENCIA, TELF. 3520423 FAX 3520394
ARQUITECTOS REDACTORES
[Signatures]
PEDRO F. ESTEBAN MARTINEZ - RICARDO PASTOR VILLOBOS

VALENCIA MAYO 1998 ESCALA: 1/500
Nº DE PLANO
TRIANGULACION DE PARCELAS 4