

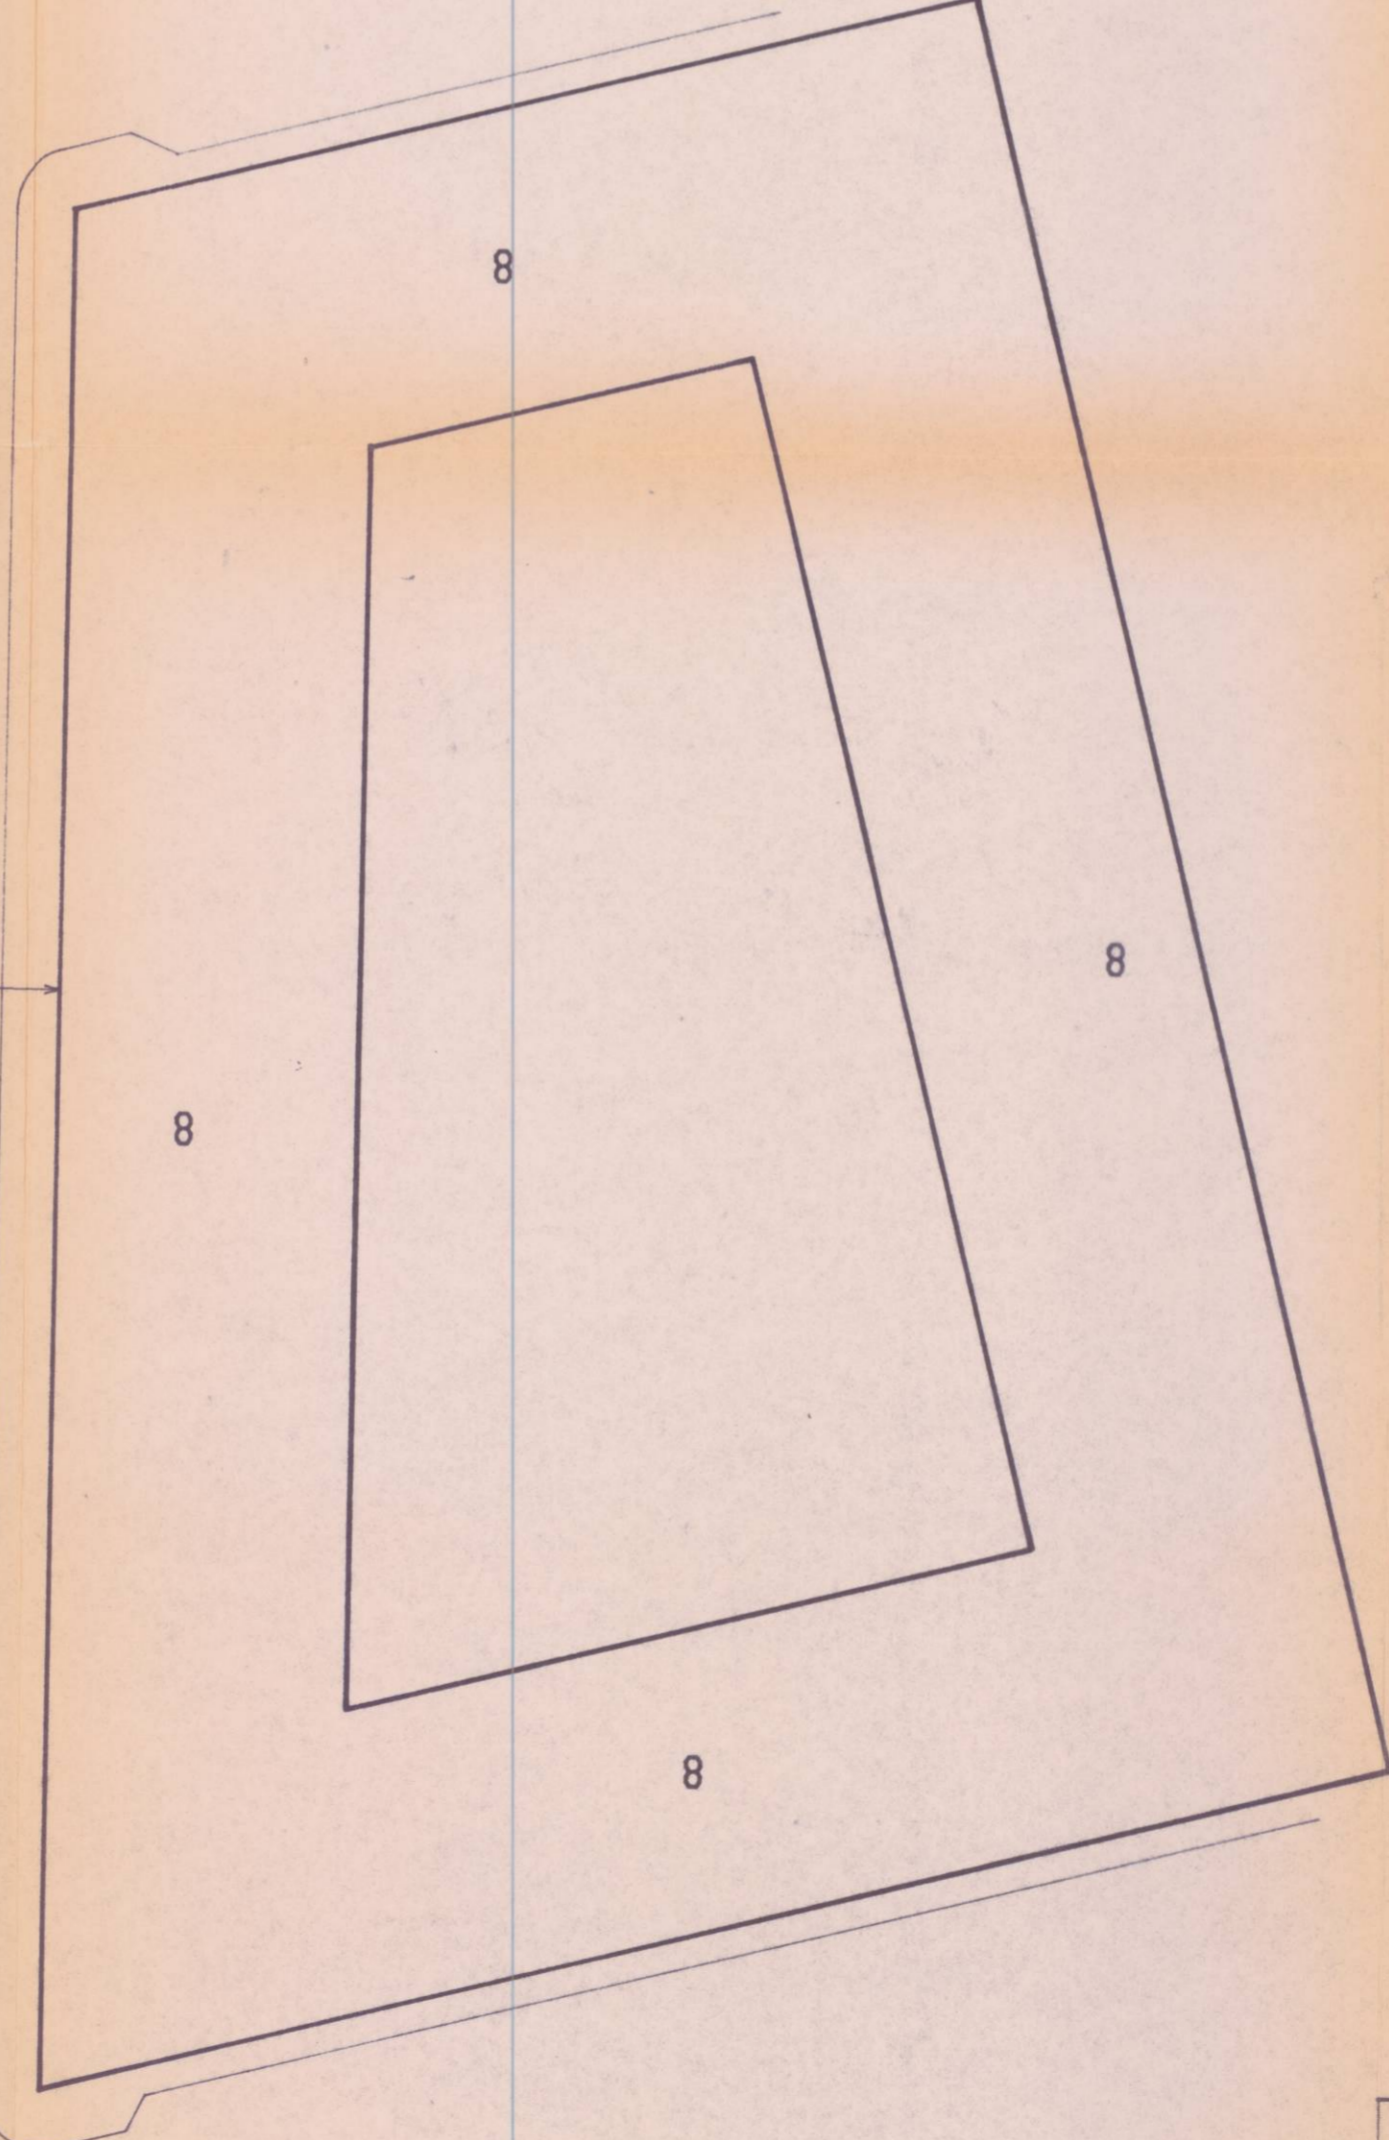
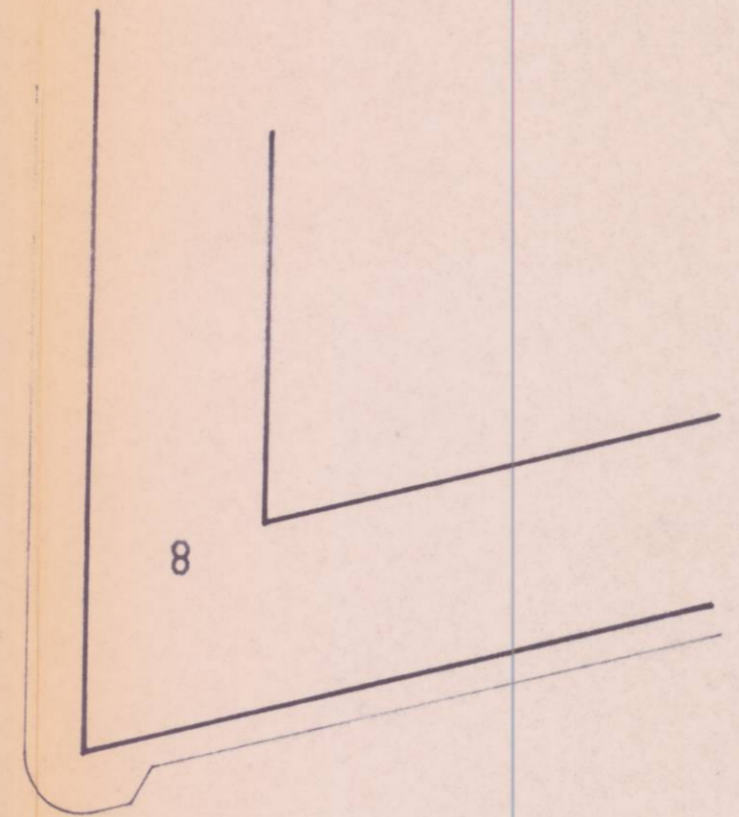
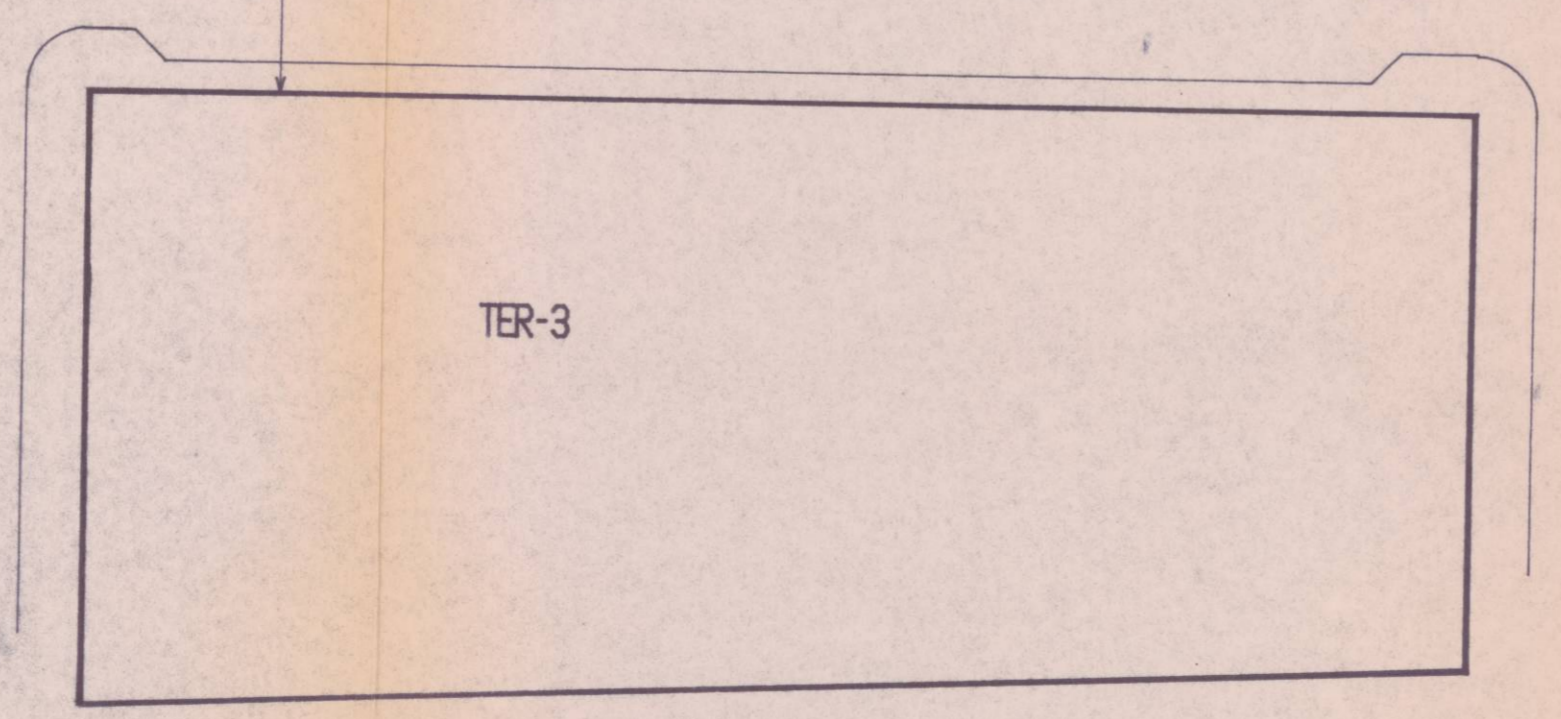


SUP

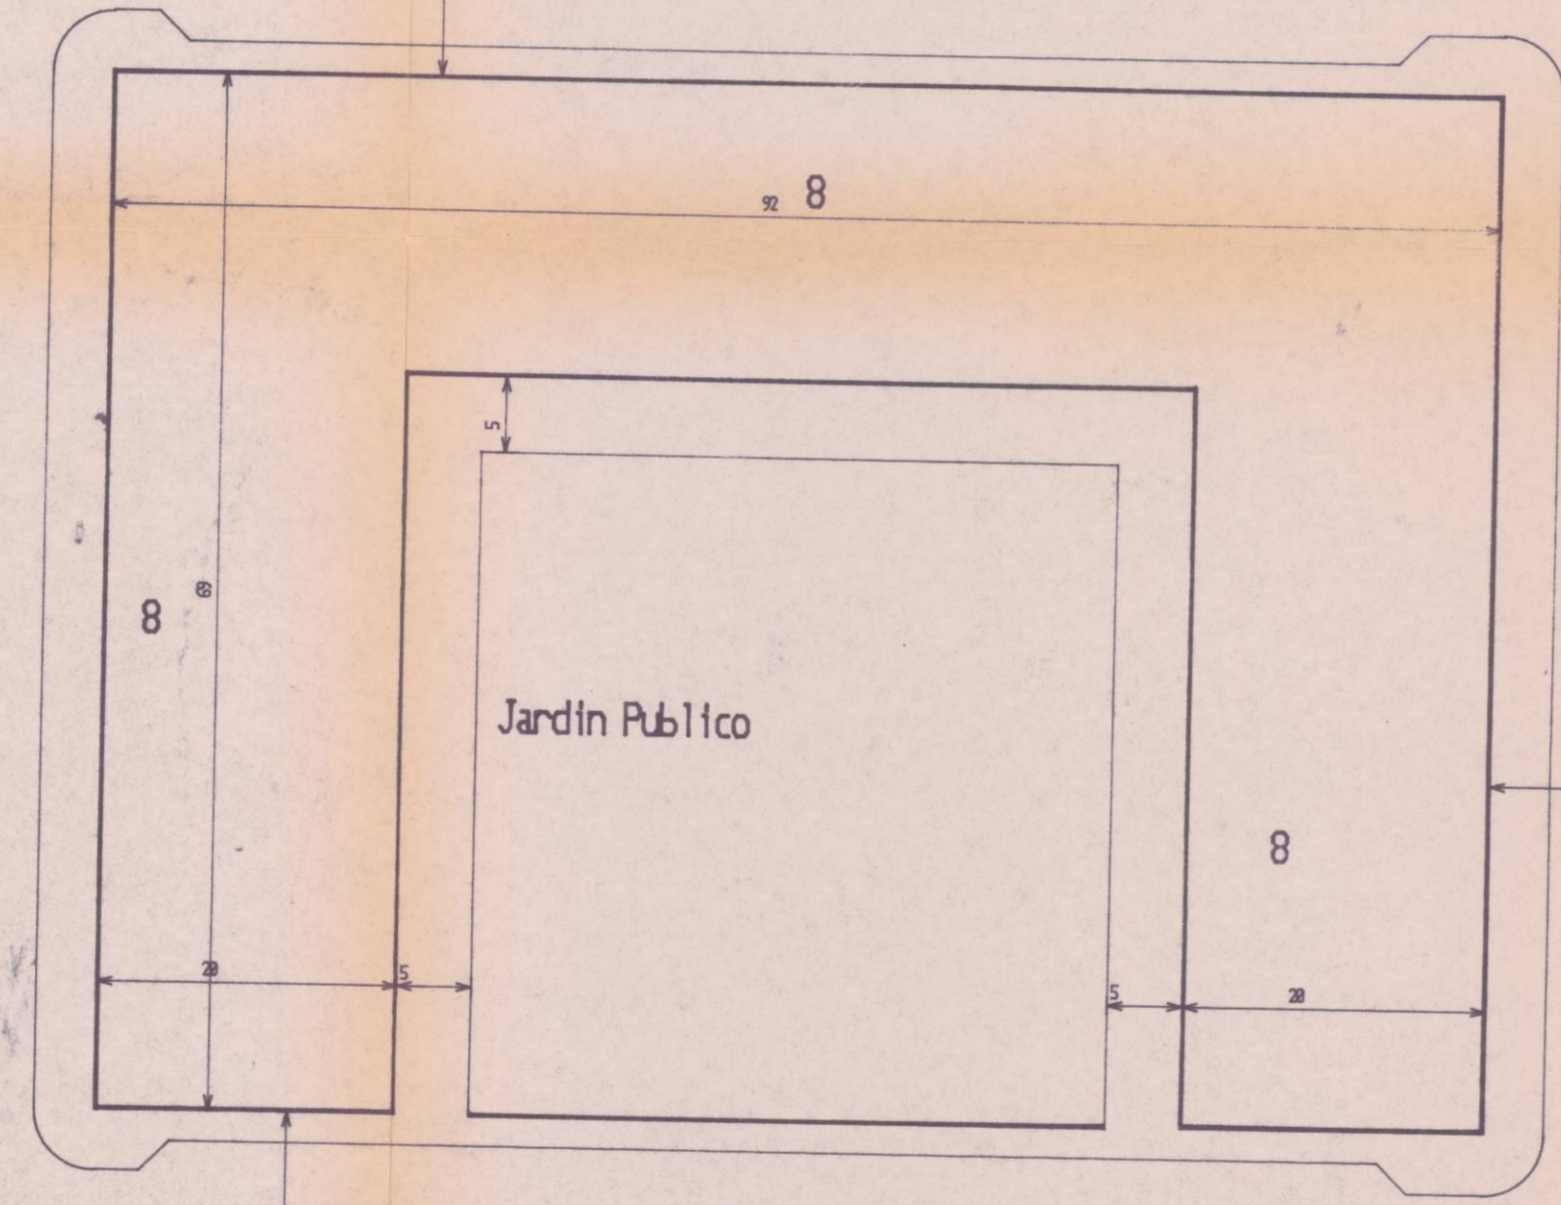

DILIGENCIA.—El presente plano fue aprobado suavemente  
 por el Excmo. Ayuntamiento Pleno, en sesión de 11 de Abril de 1991  
 Valencia, 24 ABR. 1991  
 El Secretario General,  
 P. O.

DILIGENCIA.—El presente plano fue aprobado definitivamente  
 por el Excmo. Ayuntamiento Pleno, en sesión de 20 de Septiembre de 1991  
 Valencia, 11 OCT. 1991  
 El Secretario General,  
 P. O.

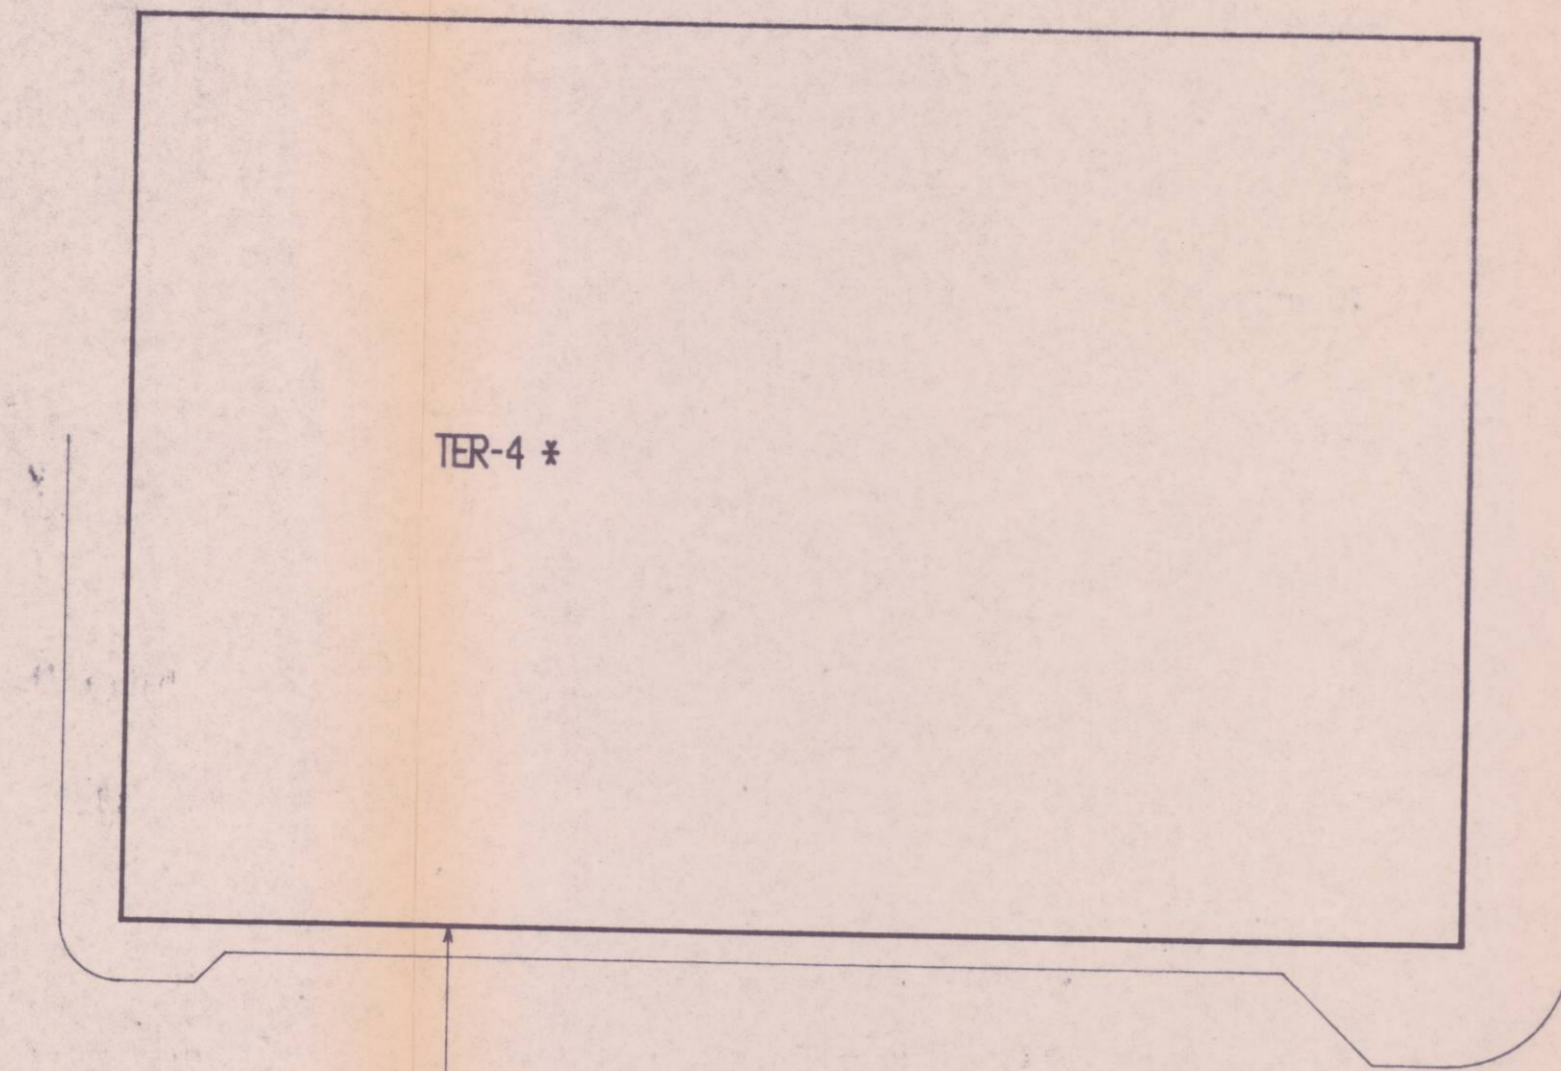

ESTUDIO DE DETALLE

|                                      |  |                 |   |
|--------------------------------------|--|-----------------|---|
| Arquitecto<br><br>R. Selva Ros       | PROMOTORES<br><b>INMOBILIARIA ZABALBURU S.A.</b><br><b>VALLEHERMOSO S.A.</b> |                 |   |
|                                      | SITUACION :<br><b>Avda. Emilio Baro * Valencia *</b>                         |                 |   |
| Plano<br><b>PLANEAMIENTO VIGENTE</b> | exped.<br>02090  | escala<br>1/500 | 3 |