




PERFIL Escala 1/100

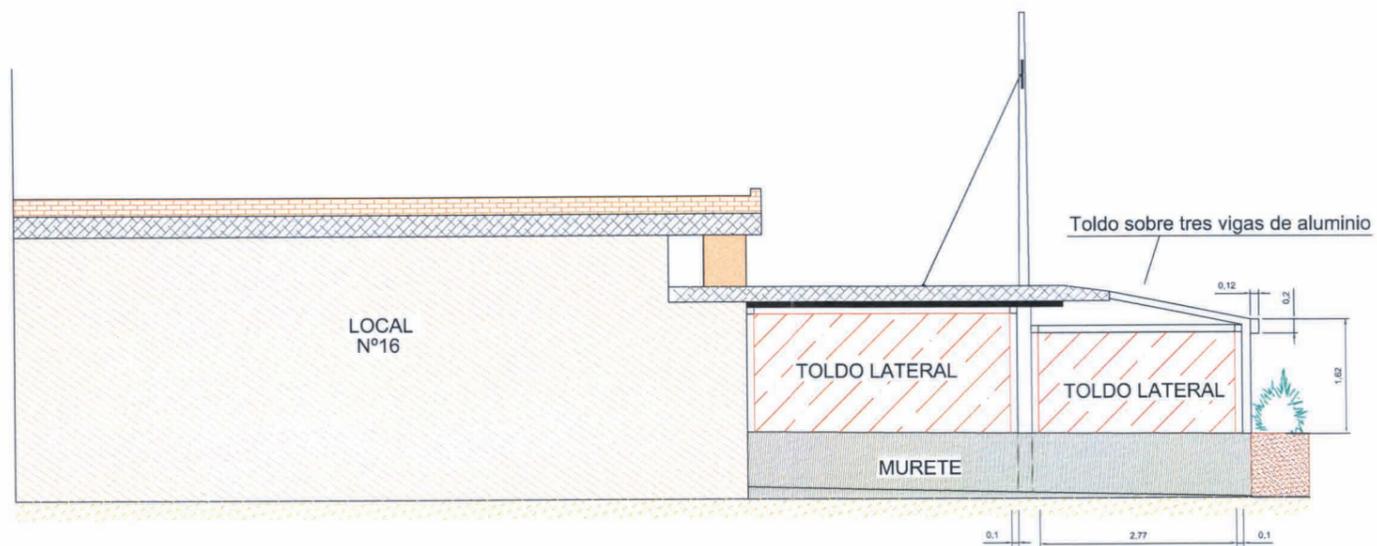

ALZADO Escala 1/100

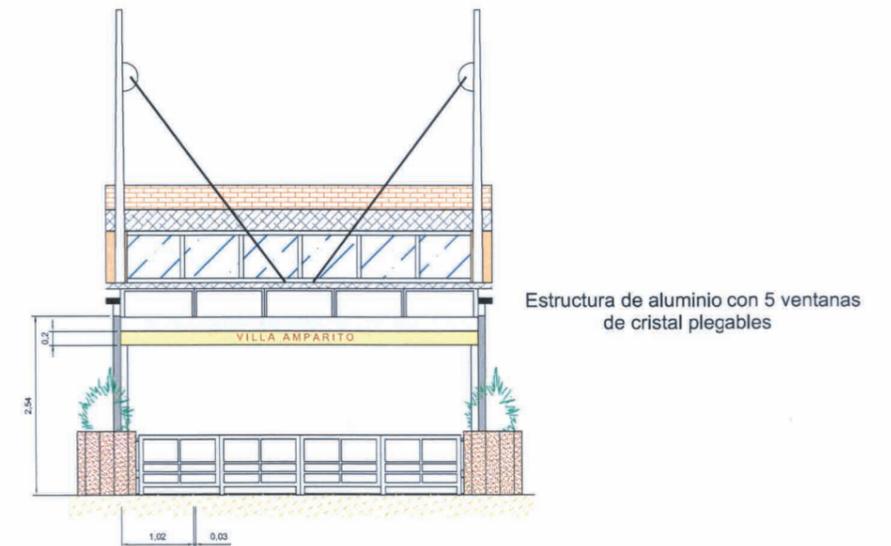

PLANTA Escala 1/200

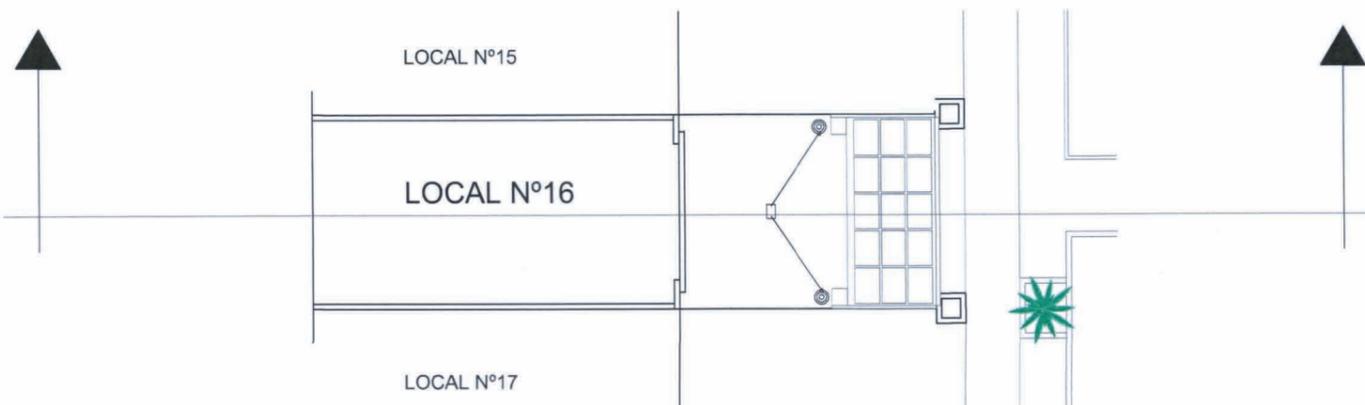

| | | | |
|--|--|--|----------------------------|
| | | | |
| asurinsa OFICINA TECNICA S.L. INGENIERIA • URBANISMO • ARQUITECTURA | | | |
| TÍTULO: PROPUESTA DE MODIFICACIÓN PUNTUAL DEL PLAN ESPECIAL DE ORDENACIÓN DEL PASEO MARÍTIMO DE LA MALVAROSA, RESPECTO A LA MANZANA M1 | | LEVANTAMIENTO REALIZADO POR: INGECAR, S.L. | |
| SITUACIÓN Paseo Marítimo de la Malvarosa (VALENCIA) Unidad de Actuación A (UA-A) | | | |
| PLANO ANEJO: SITUACIÓN ACTUAL. REPORTAJE FOTOGRÁFICO LEVANTAMIENTO TOPOGRÁFICO, (JULIO 2007). LOCAL N° 16 Restaurante "Villa Amparito" | | ESCALAS Indicadas | No. PLANO 16 |
| PROMOTOR ASOCIACIÓN PROFESIONAL DE EMPRESARIOS DE HOSTELERÍA Y BALNEARIOS DE LA PLAYA DE LAS ARENAS DE VALENCIA | | FECHA OCTUBRE-2011 | Ref. No: PR.030-Rev.1 |