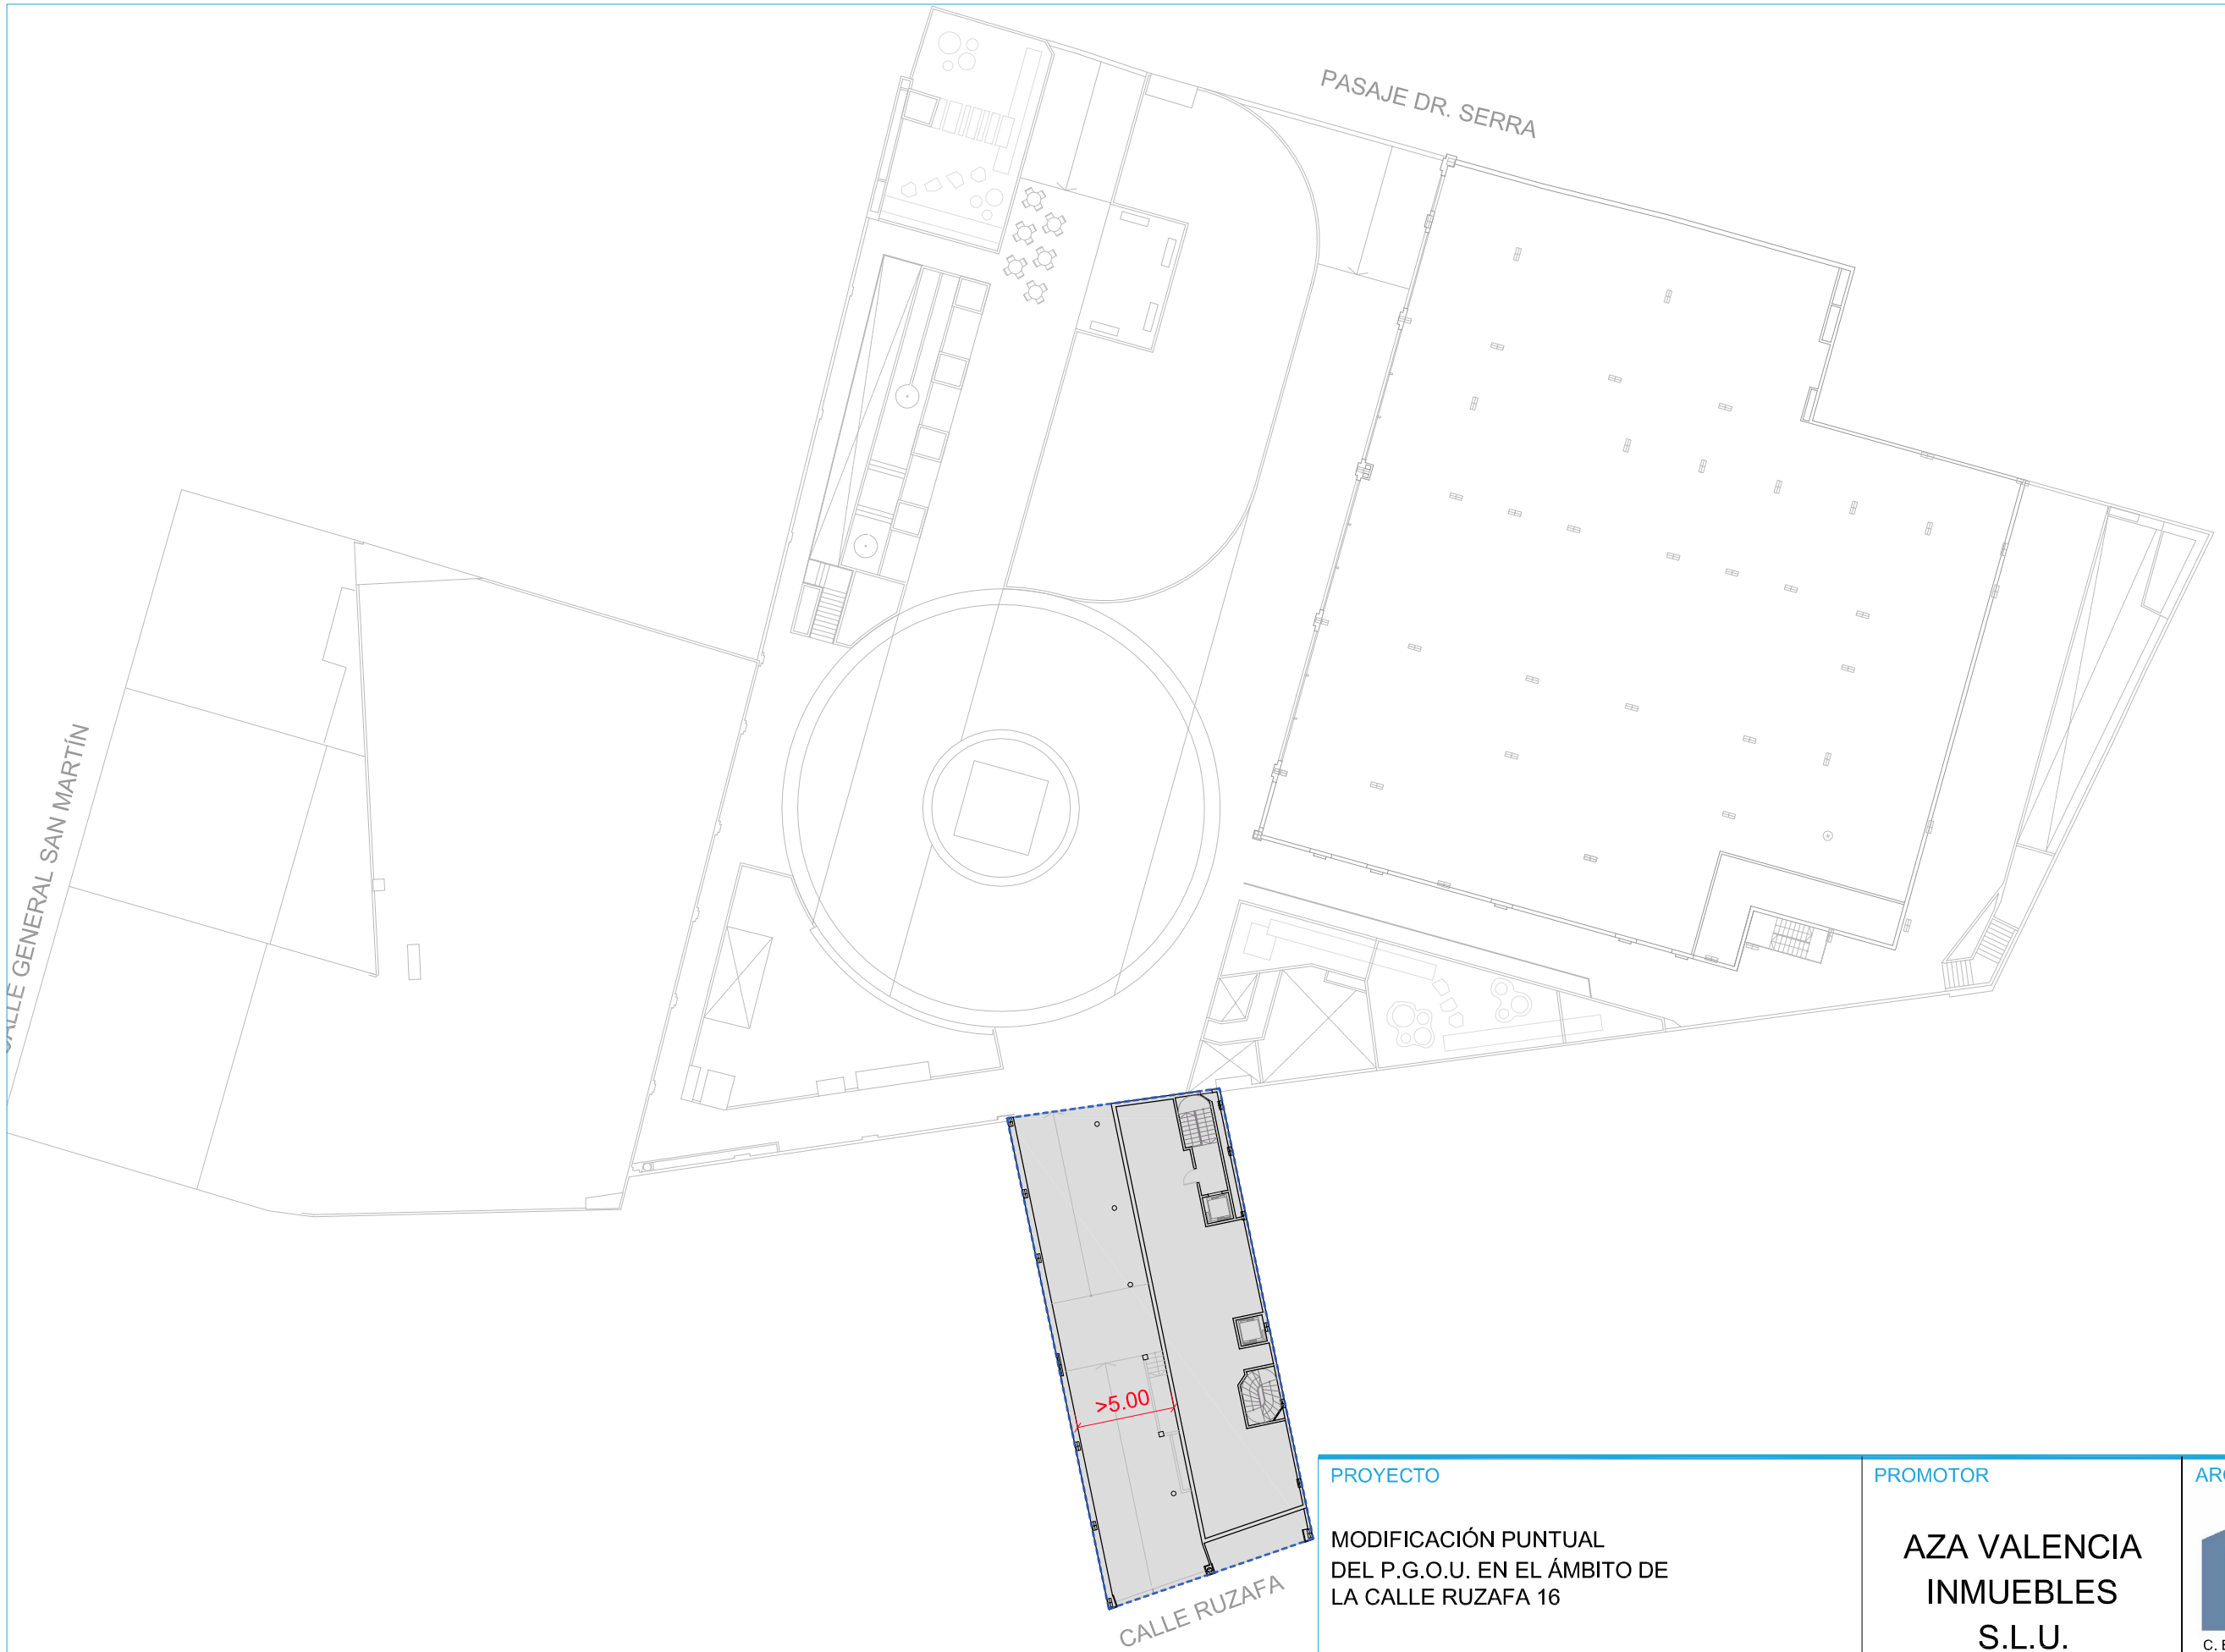

PROYECTO	PROMOTOR	ARQUITECTOS
MODIFICACIÓN PUNTUAL DEL P.G.O.U. EN EL ÁMBITO DE LA CALLE RUZAFA 16	AZA VALENCIA INMUEBLES S.L.U.	unarqui arquitectura C. Barcelona nº 11 - 46003 - VALENCIA
SITUACIÓN C. RUFAZA Nº 16, VALENCIA		REFERENCIA: P 2006/44 FECHA: OCTUBRE 2012
PLANOS PROPUESTA DISTRIBUCIÓN PLANTA 1ª		ESCALA: 1/400 Nº PLANO: A-3.2