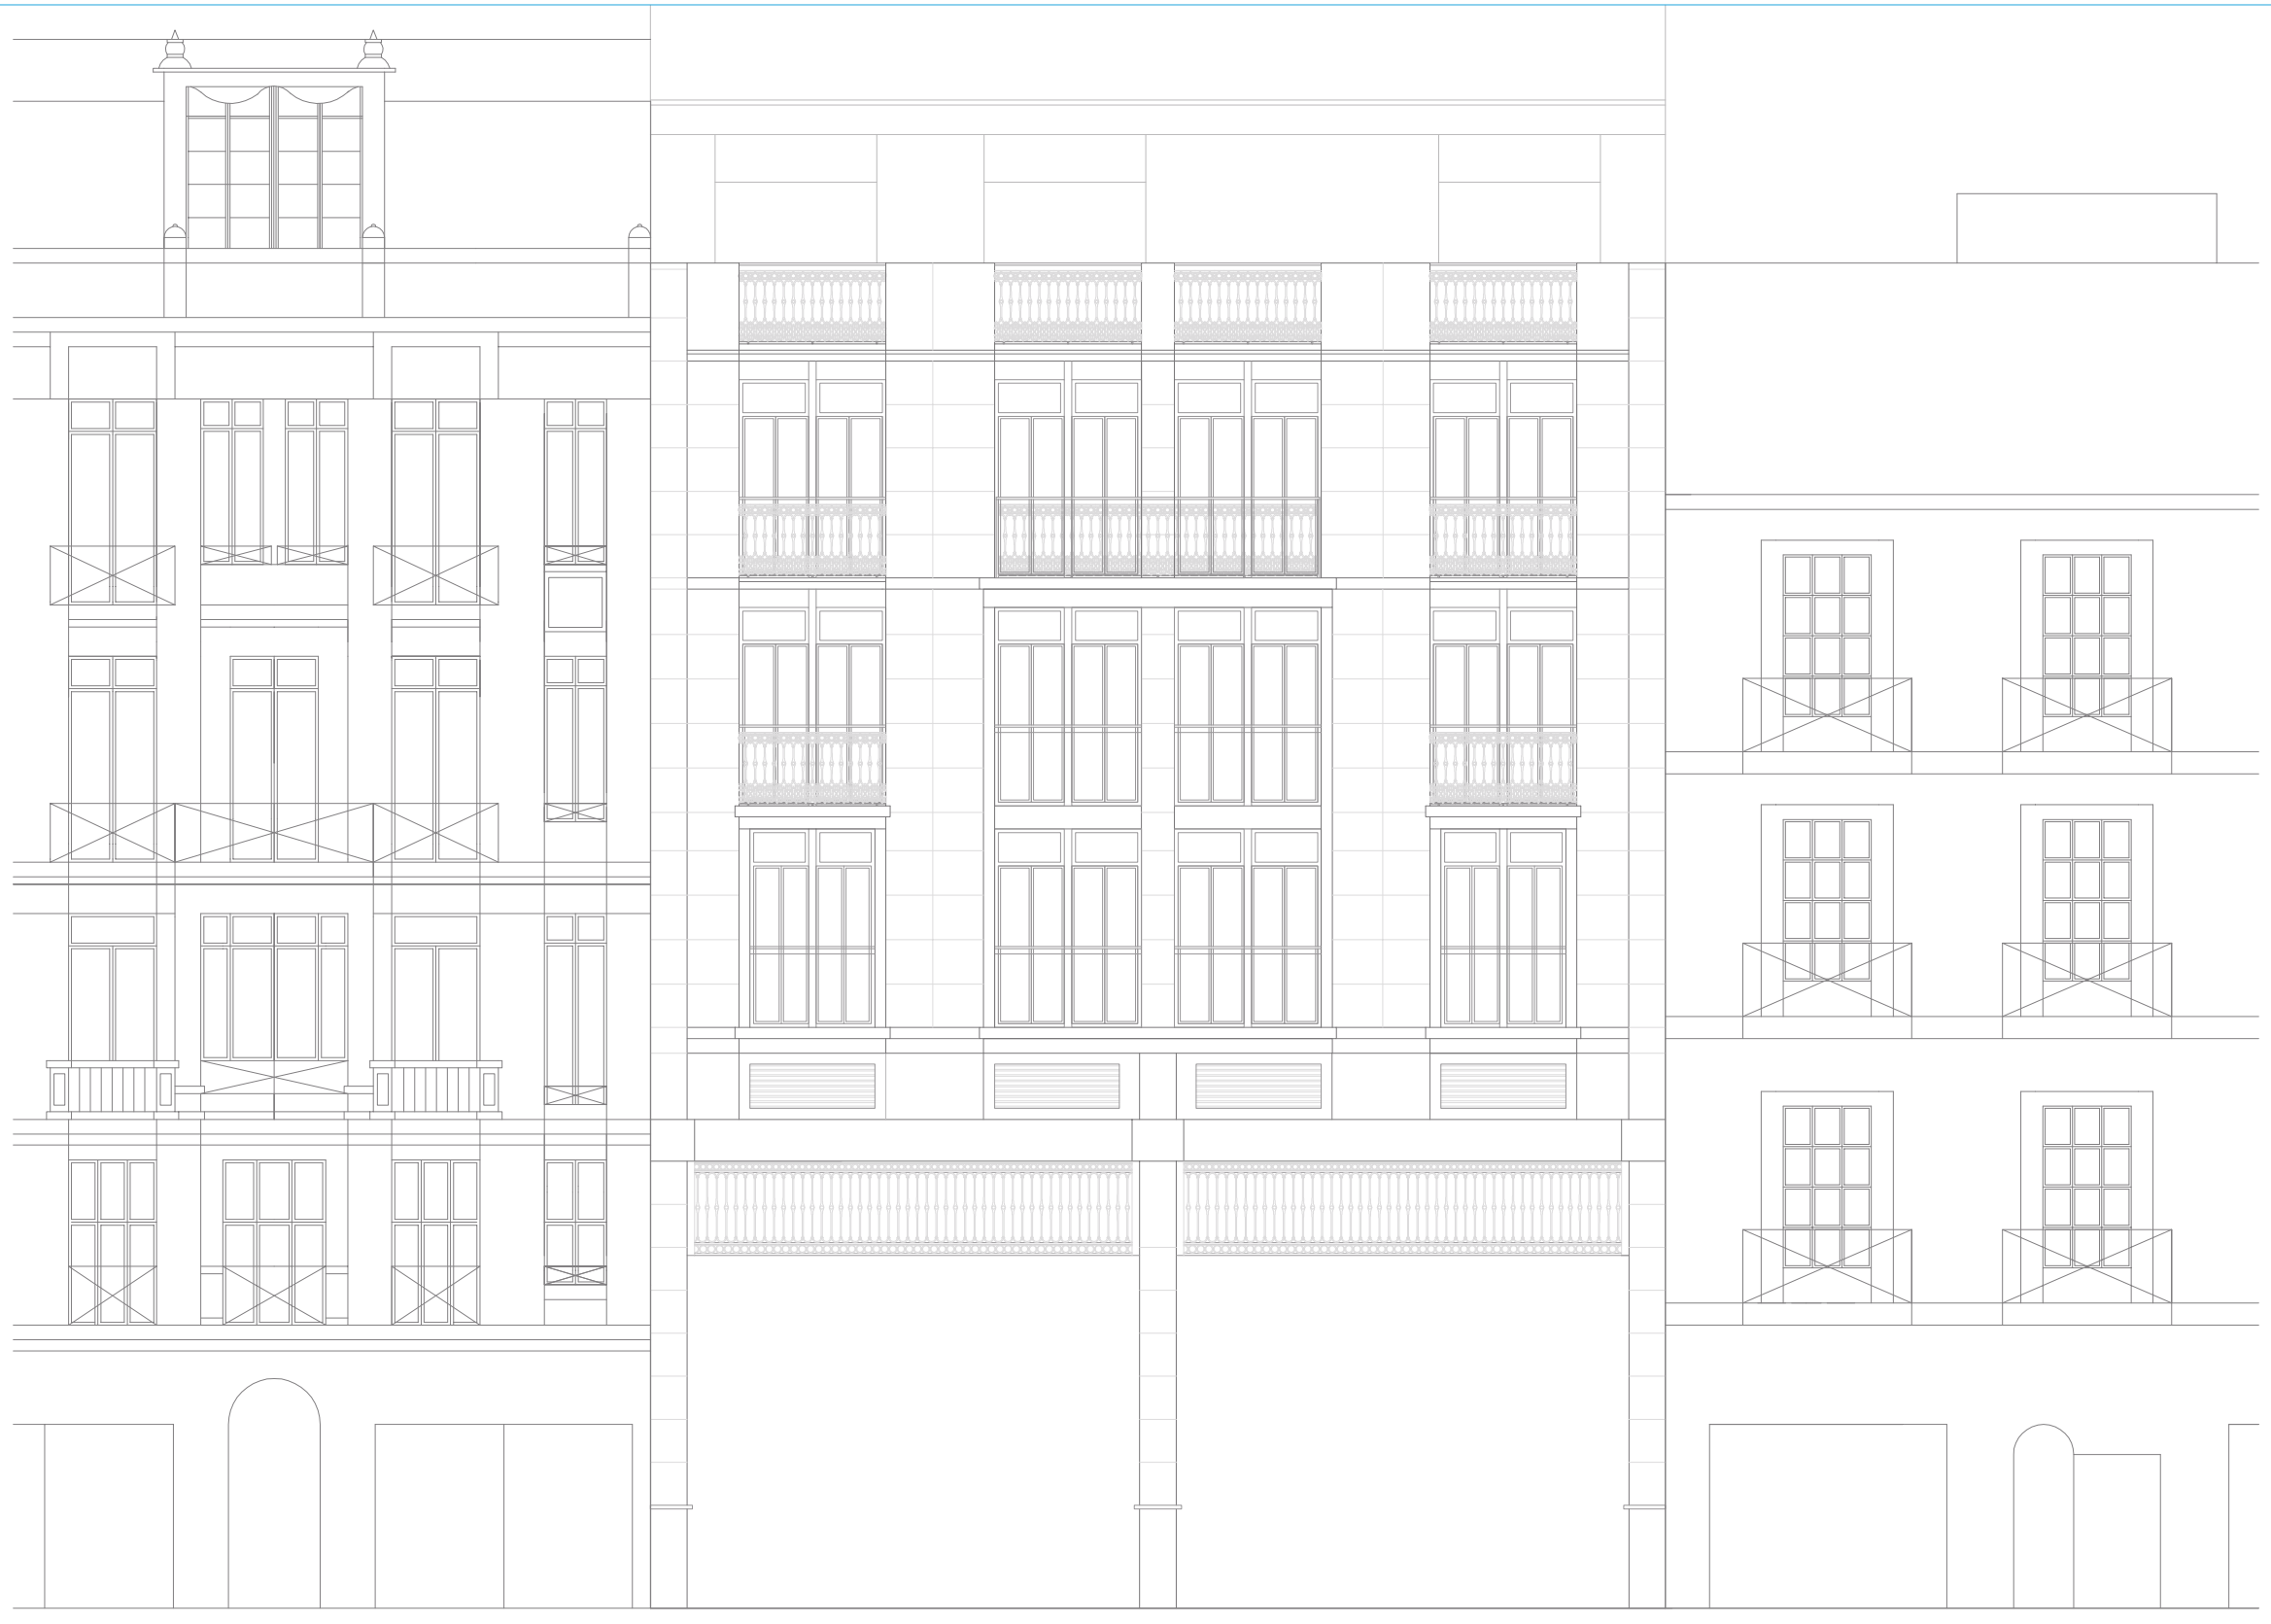

nº 18 (PROTEGIDA) nº 16 nº 14 (NO PROTEGIDA)

NOTA: El lienzo de la Fachada de la Calle Ruzafa, permanece sin afección, manteniendose idéntico al aprobado en la licencia.

PROYECTO	PROMOTOR	ARQUITECTOS
MODIFICACIÓN PUNTUAL DEL P.G.O.U. EN EL ÁMBITO DE LA CALLE RUZAFA 16	AZA VALENCIA INMUEBLES S.L.U.	unarqui arquitectura C. Barcelona nº 11 - 46003 - VALENCIA
SITUACIÓN C. RUFAZA Nº 16, VALENCIA		REFERENCIA: P 2006/44 FECHA: OCTUBRE 2012
PLANOS PROPUESTA ALZADO CALLE RUZAFA		ESCALA: 1/100 Nº PLANO: A-4.2