



NOTA:
 Se admitirá como variable que las hojas del cerramiento ligero desmontable puedan disponerse con marco de aluminio lacado en blanco, o bien mediante acristalamiento de seguridad sin marcos perimetrales.
 Se tomarán como locales de referencia en cada una de sus respectivas manzanas, los siguientes: "Hotel Neptuno", "El coso" y "Vivir sin dormir". Estos locales fijarán las alturas de referencia para los dinteles en su borde exterior recayente al paseo marítimo. Se admitirán ligeras variaciones en la inclinación del sistema de cobertura respecto a la definida como sección tipo, siempre y cuando dicha inclinación sea uniforme para la totalidad de los locales incluidos en una misma manzana.
 Se tomará como altura de referencia la altura desde el acabado del pavimento exterior, hasta la cara inferior del dintel del cerramiento ligero desmontable, tomando como punto fijo el borde de la cara inferior del forjado de la terraza cubierta Tc.

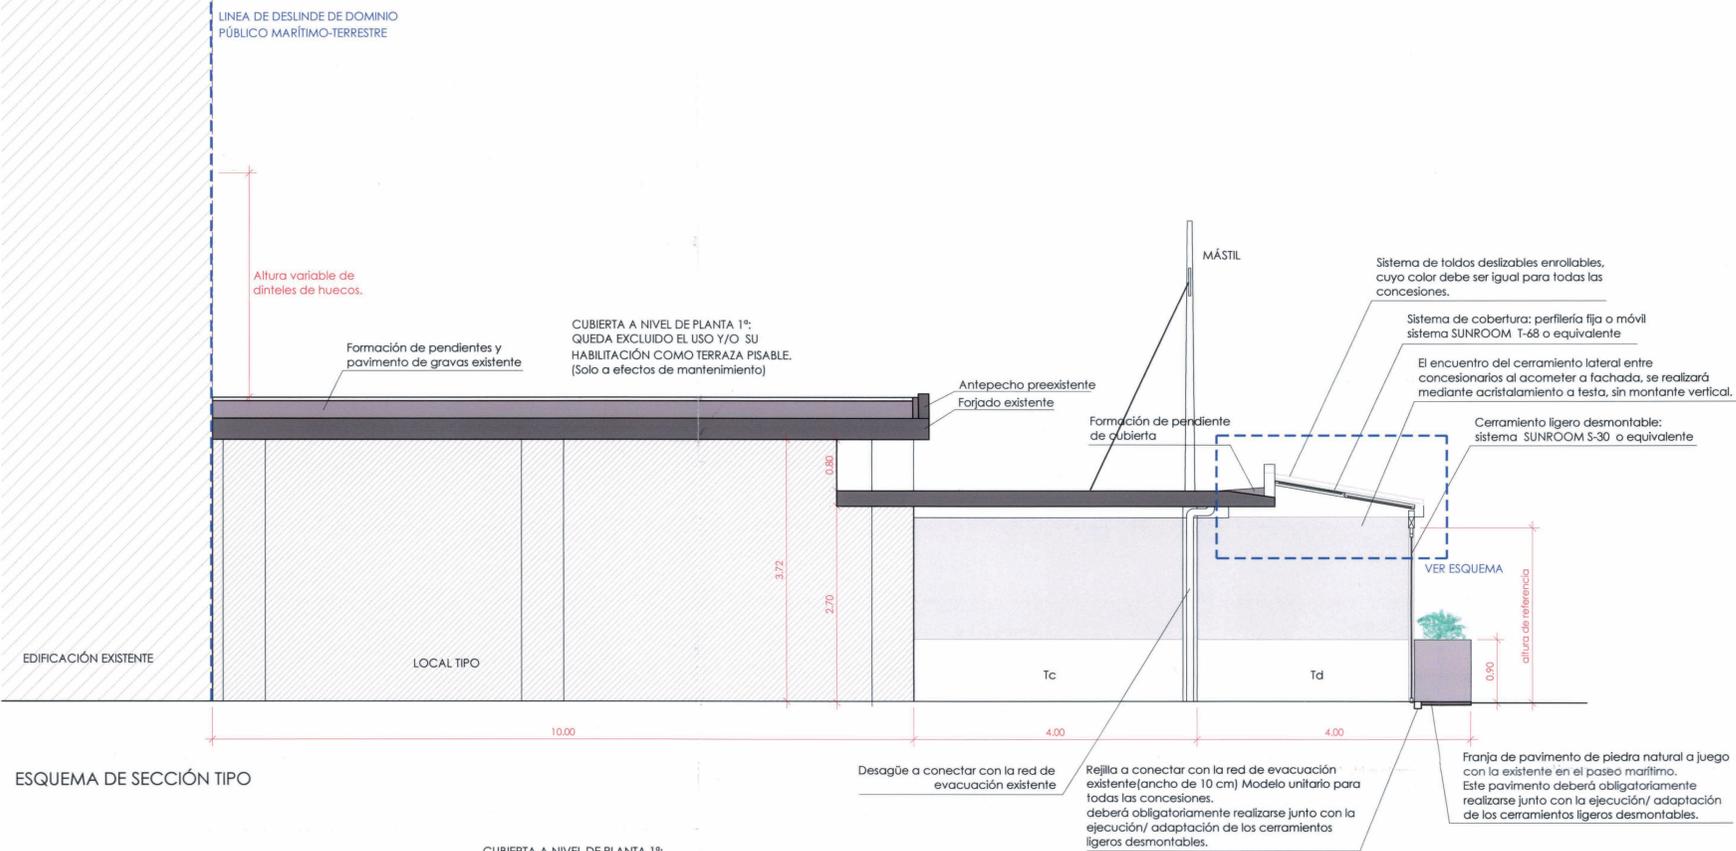


ESQUEMA DE SECCIÓN TIPO

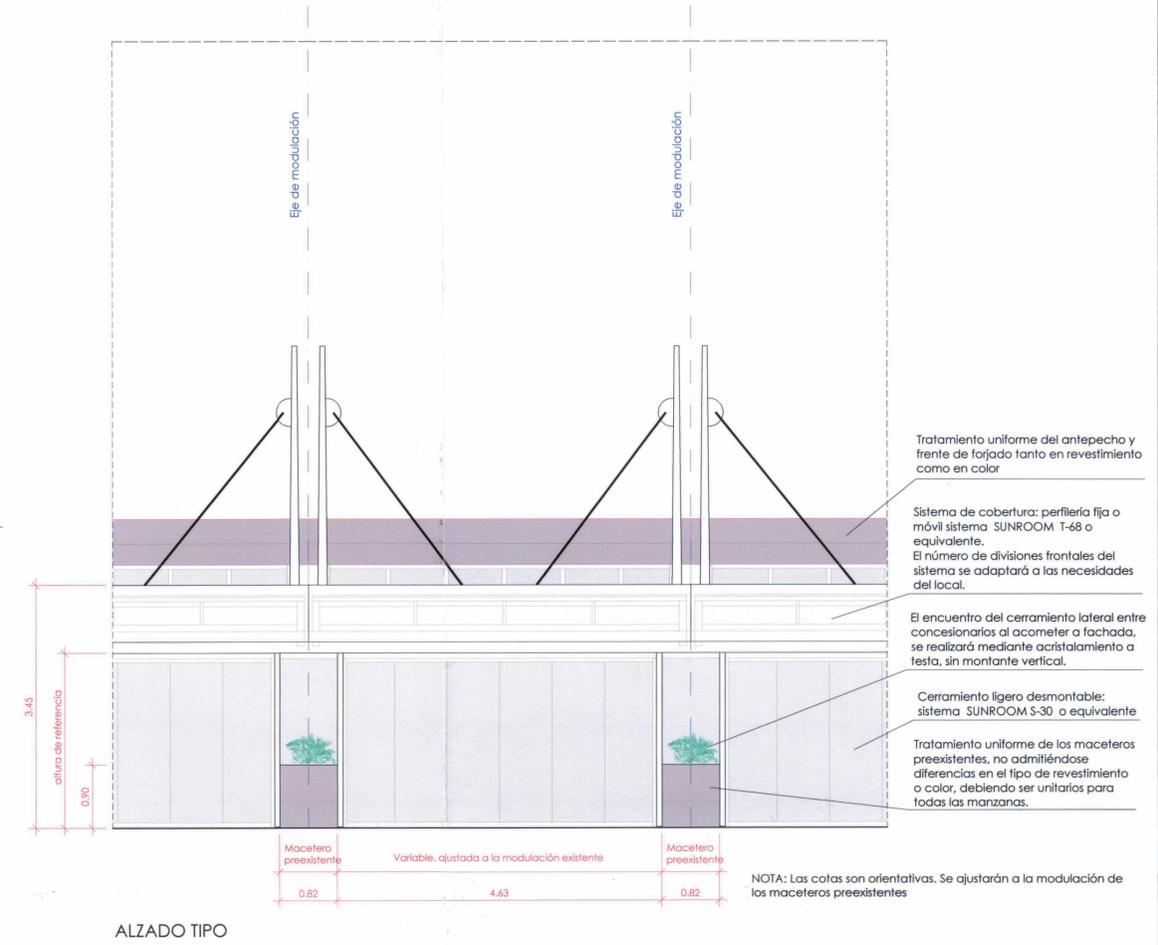

ALZADO TIPO



PLANTA PRIMERA TIPO

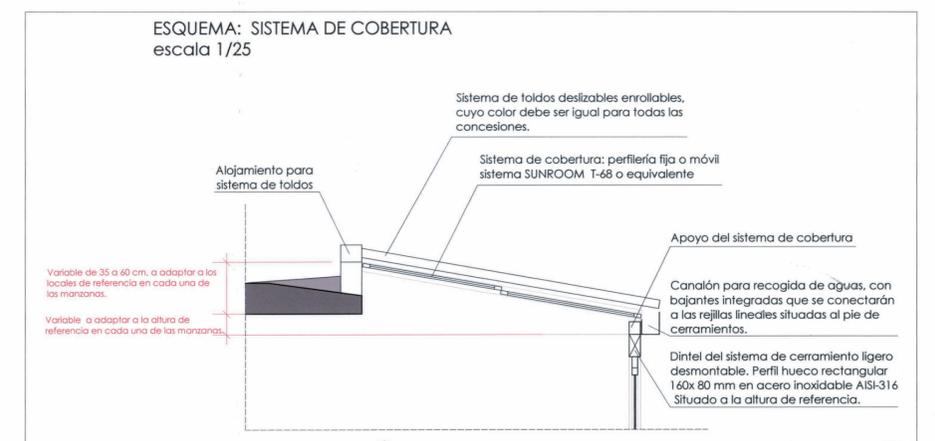

AYUNTAMIENTO DE VALENCIA
 DEPARTAMENT DE URBANISME
 Es la construcció del projecte d'obra aprovada pel Ple de l'Ajuntament de València el dia 17 FEB 2012
 València, 17 FEB 2012
 EL SECRETARI

TÍTULO:	PROPUESTA DE MODIFICACIÓN PUNTUAL DEL PLAN ESPECIAL DE ORDENACIÓN DEL PASEO MARÍTIMO DE LA MALVAROSA, RESPECTO A LA MANZANA M1	ASPECTO:	
SITUACIÓN:	Paseo Marítimo de la Malvarosa (VALENCIA) Unidad de Actuación A (UA-A)	REPRESENTANTE:	Marcelino Conesa Martínez
PLANO ORDENACIÓN:	SECCIÓN CERRAMIENTOS LIGEROS DESMONTABLES MODIFICACIÓN DEL PLANEAMIENTO	FECHA:	OCTUBRE-2011
ESCALAS:	1:50	No. PLANO:	10.1
PROMOTOR:	ASOCIACIÓN PROFESIONAL DE EMPRESARIOS DE HOSTELERÍA Y BALNEARIOS DE LA PLAYA DE LAS ARENAS DE VALENCIA	REPRESENTANTE:	