


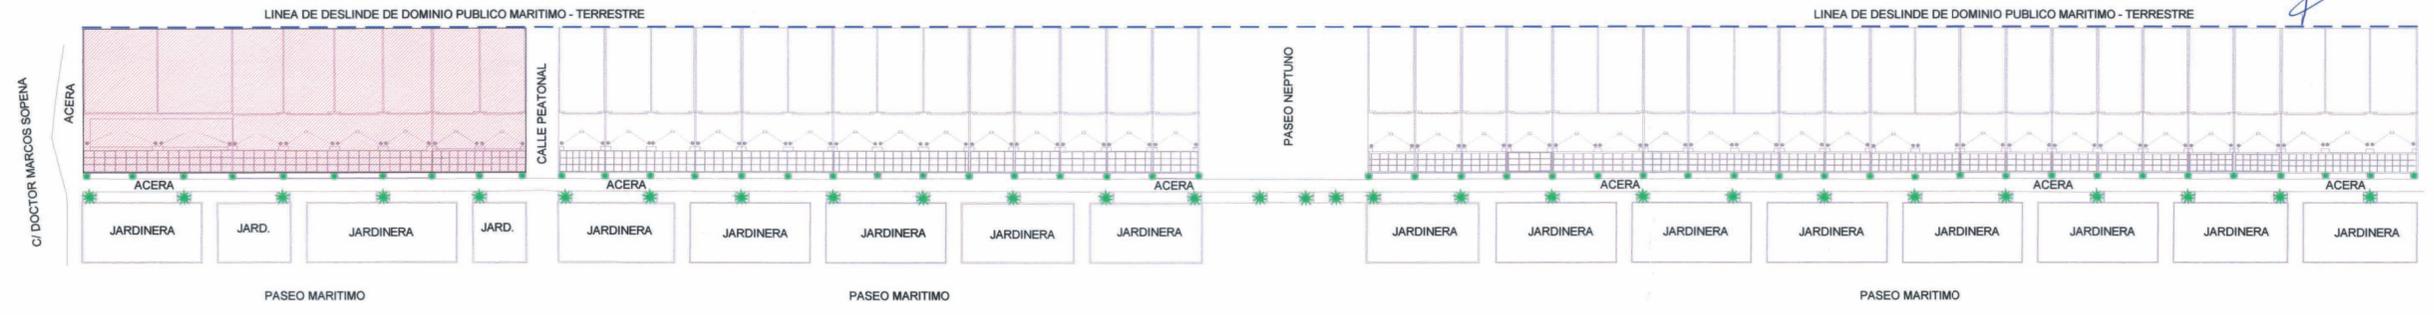

AJUNTAMENT DE VALÈNCIA
 Diligència
 Es fa constar que el present document
 fou aprovat DEPRIVAMENT per
 acord de l'Ajuntament, Bta. de
 data 27 ENE 2012
 València, 17 FEB 2012
 EL SECRETARI



TÍTULO: PROPUESTA DE MODIFICACIÓN PUNTUAL DEL PLAN ESPECIAL DE ORDENACIÓN DEL PASEO MARÍTIMO DE LA MALVAROSA, RESPECTO A LA MANZANA M1		ARQUITECTO Marcelino Conesa Martínez	
SITUACIÓN: Paseo Marítimo de la Malvarosa (VALENCIA) Unidad de Actuación A (UA-A)		ESCALAS: 1:100 No. PLANO: 11.1	
PLANO ORDENACIÓN: ALZADO DE CERRAMIENTOS LIGEROS DESMONTABLES MODIFICACIÓN DEL PLANEAMIENTO		FECHA: OCTUBRE-2011 Ref. No: PR.038 - Rev.1	
PROMOTOR: ASOCIACIÓN PROFESIONAL DE EMPRESARIOS DE HOSTELERÍA Y BALNEARIOS DE LA PLAYA DE LAS ARENAS DE VALENCIA		REPRESENTANTE: D. José Miguel Peña Colapes (Presidente)	
		REPRESENTANTE: D. Ricardo Turiso Altabou (Secretario)	