
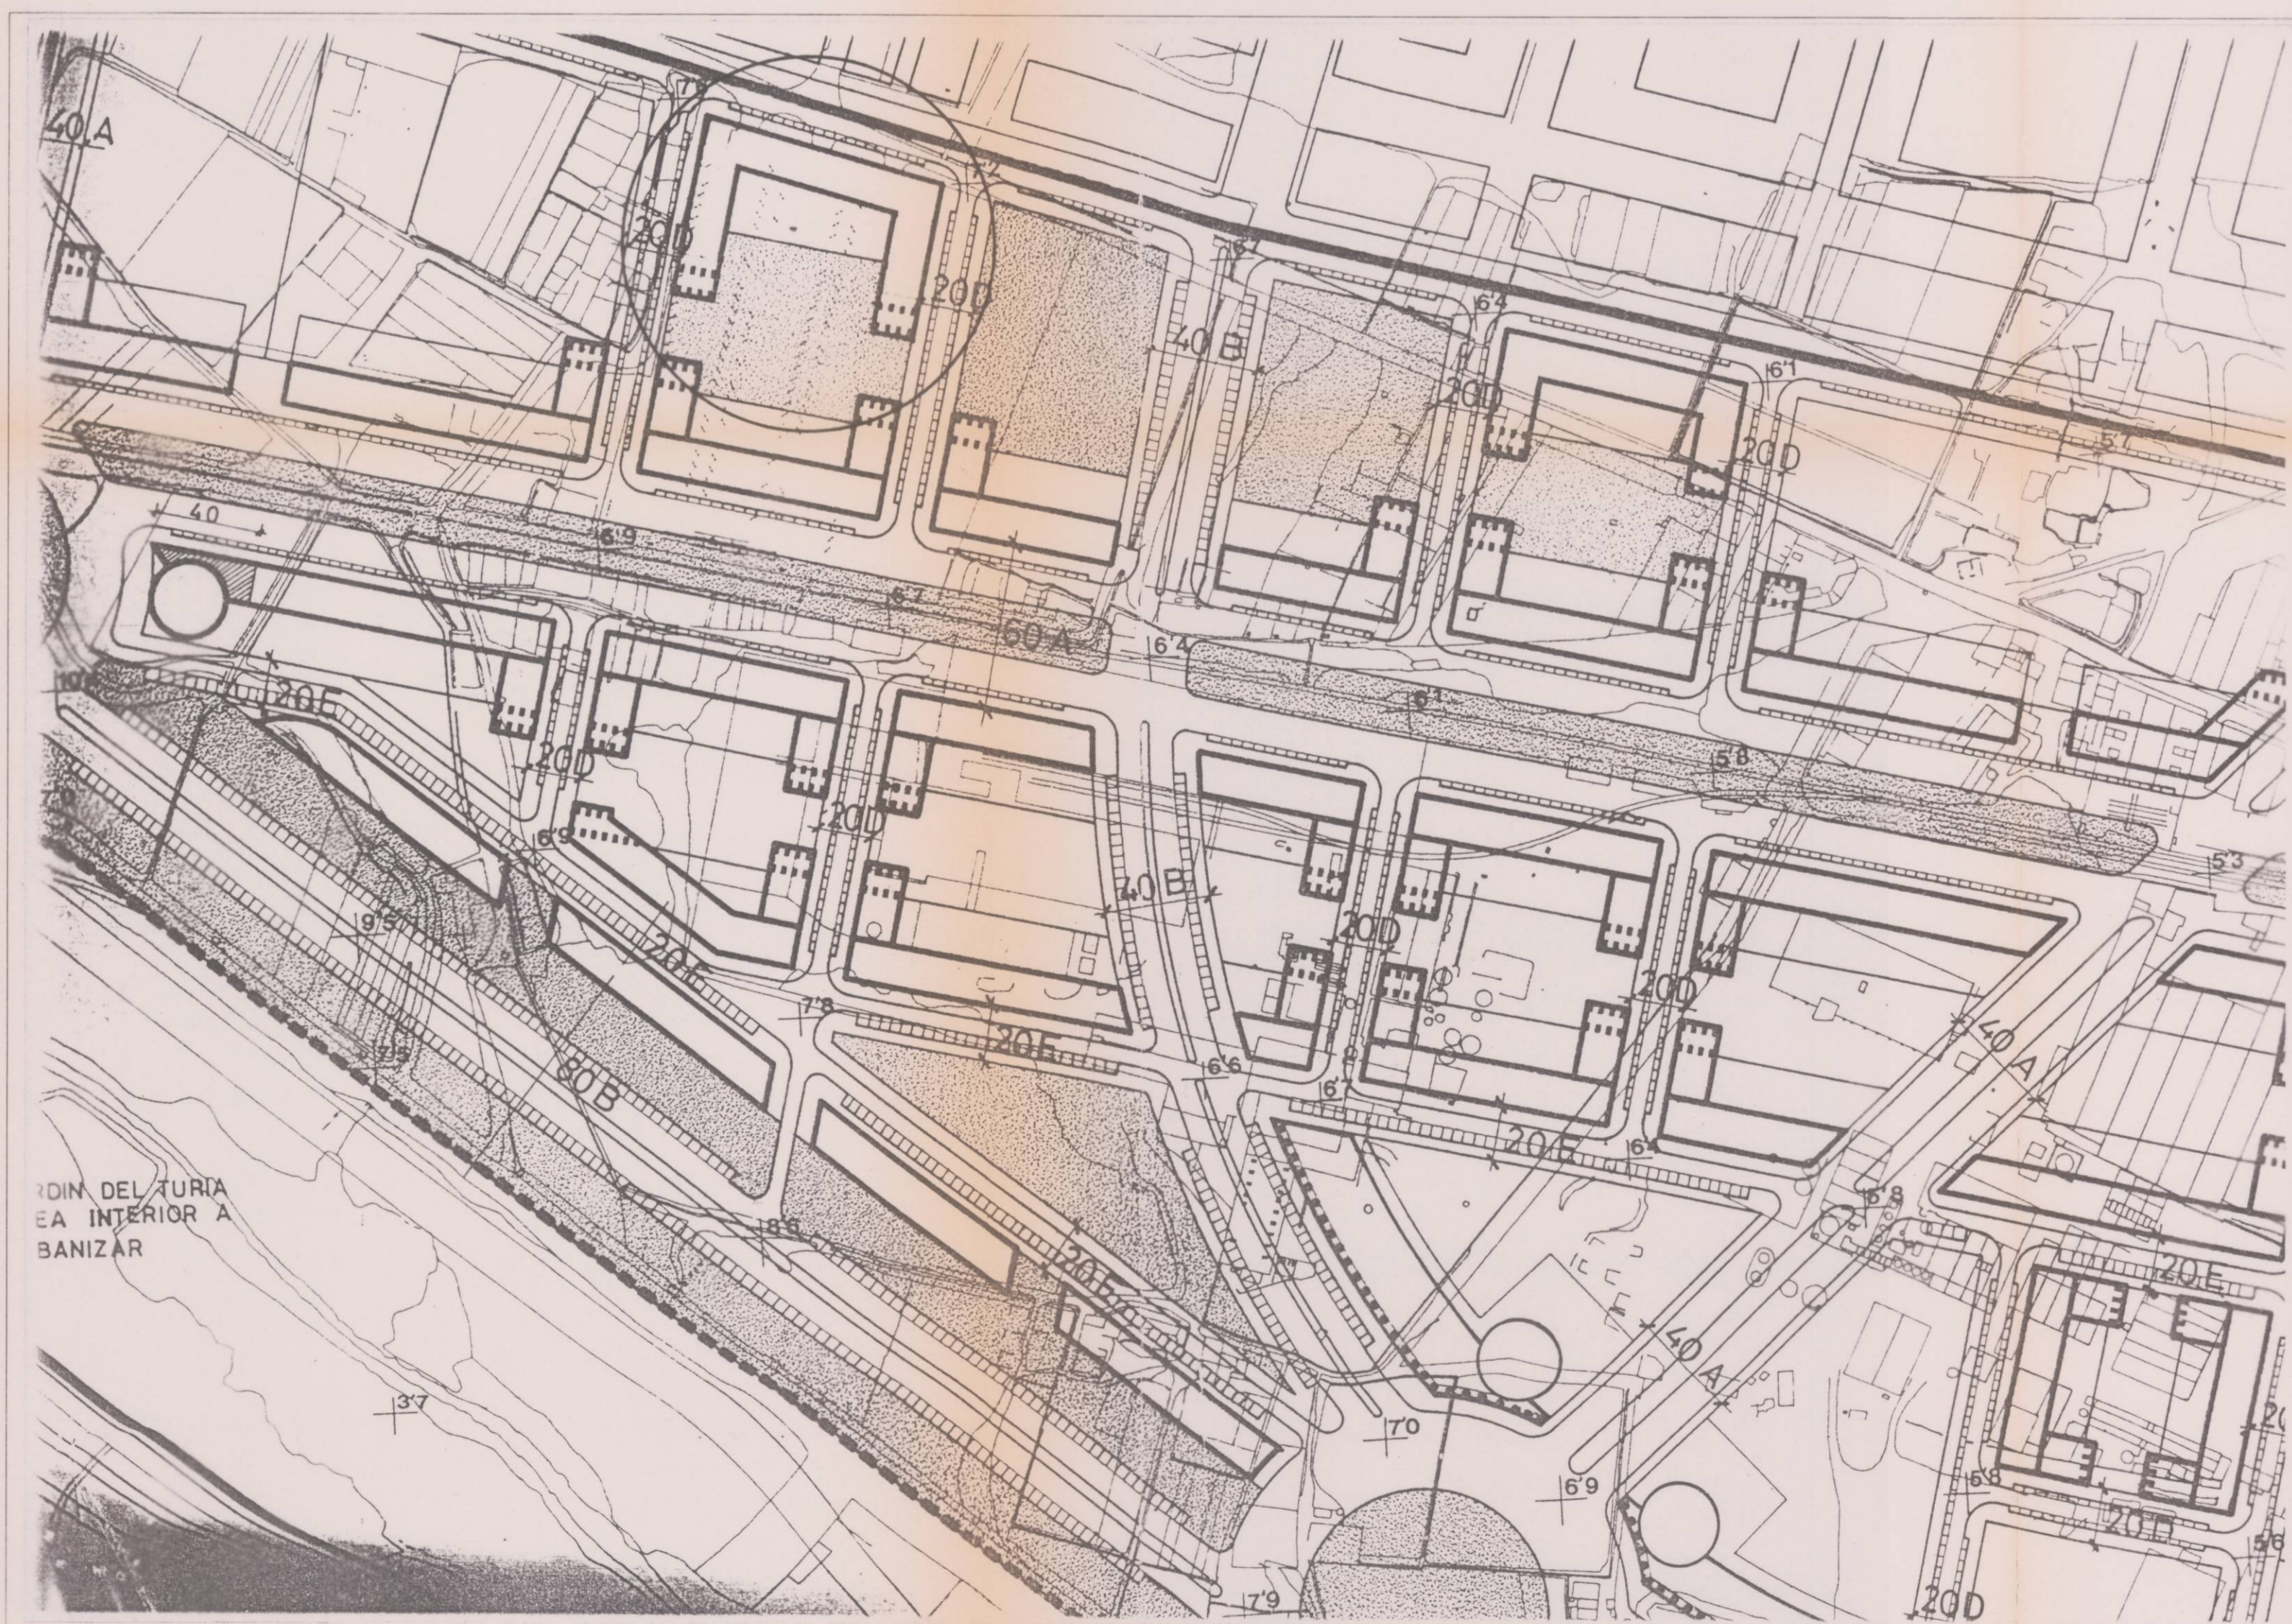


4.2

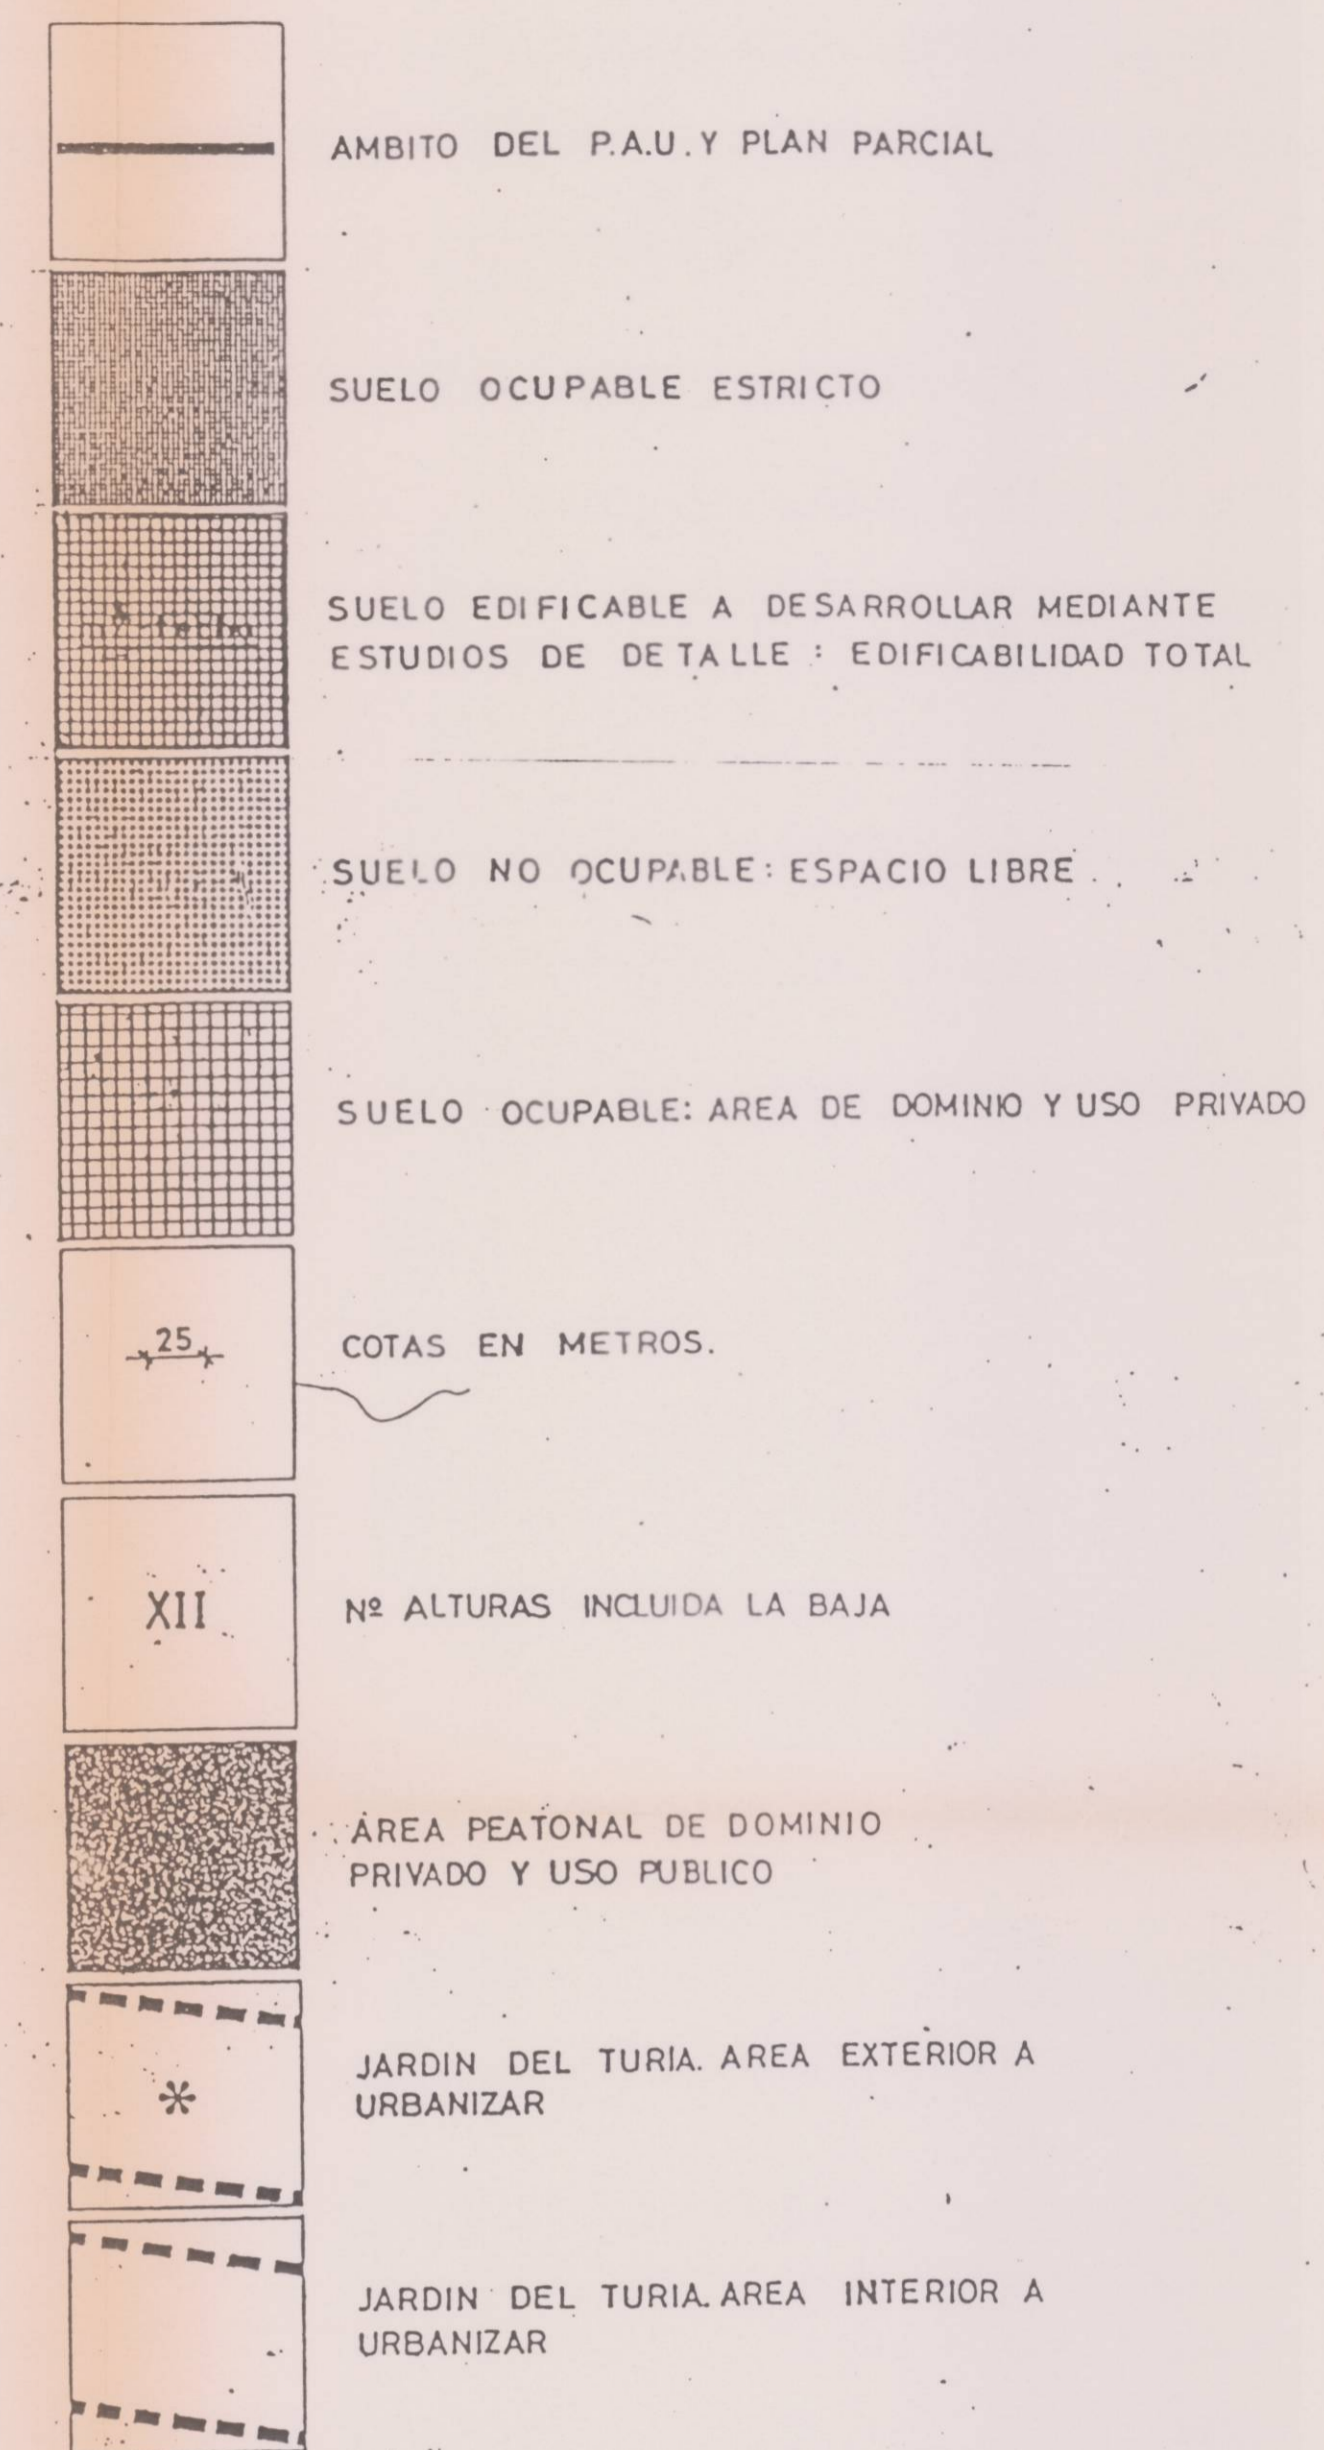

4.3

TIPOS Y SECCIONES DE VIALES

5, 2, 6, 2, 5

TIPO 20 D

4'5, 4'5, 6, 5

20 E

4'5, 2, 8'5, 8'5, 2, 4'5

30 A

5'5, 2, 7'5, 7'5, 2, 5'5

30 B

4'5, 12, 7, 12, 4'5

40 A MENORCA

5, 4'5, 9, 3, 9, 4'5, 5


40 B

6, 2, 13, 18, 13, 2, 6

60 A AVDA. DE FRANCIA

24'5, 4'5, 9, 4'5, 9, 4'5, 24

80 B ALAMEDA

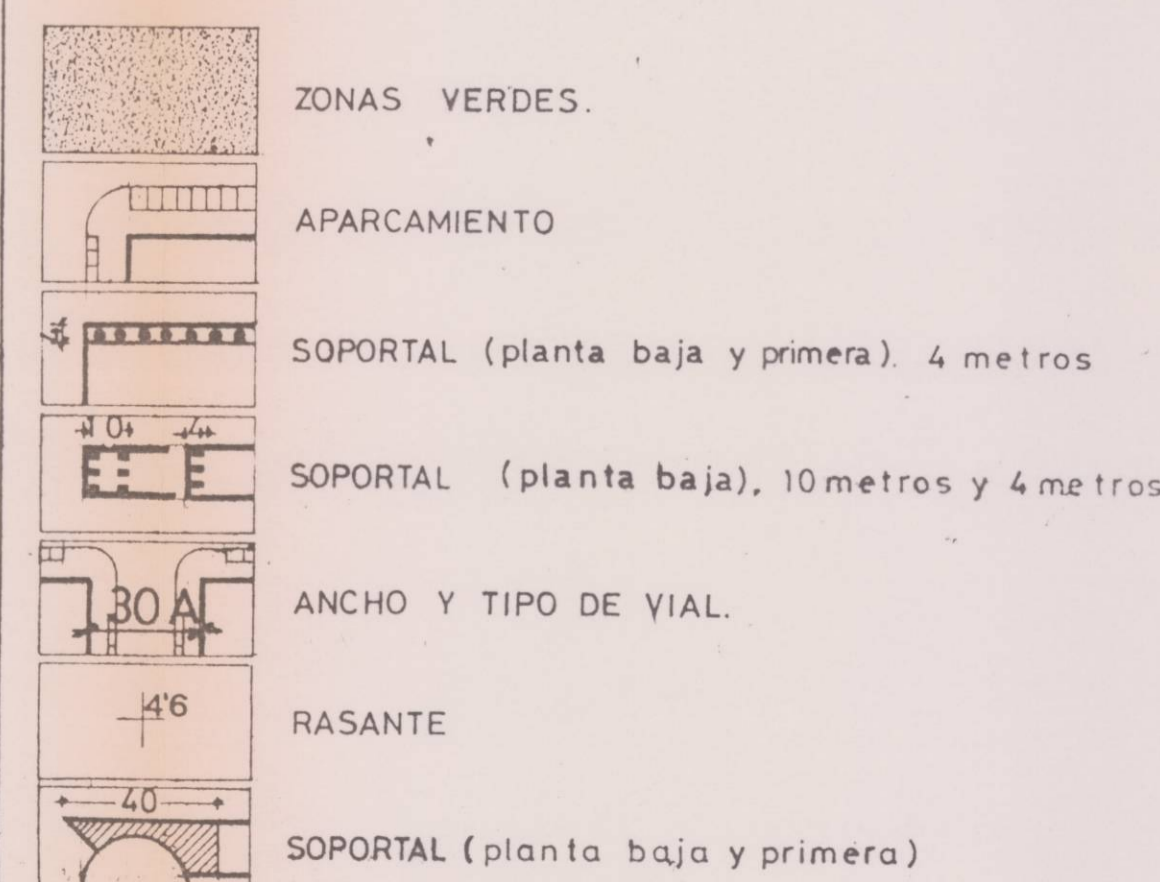

E 1:2000

ALCALDIA - El presente plano fue aprobado por el Excmo. Ayuntamiento Pleno, en sesión de 20 de Julio de 1999, Valencia, 18 SET. 1999.

ALCALDIA DE VALENCIA
DILIGENCIA

Para hacer constar que el presente proyecto se ajusta a la normativa vigente en materia de Urbanismo, se ha emitido el presente certificado de conformidad, en fecha 27-4-99.

ALCALDIA DE VALENCIA
DILIGENCIA



PLANO DE INFORMACION

ESTUDIO DE DETALLE : PROMOTOR
EN AVDA. BALEARIS VALLEHERMOSO S.A.
Y CALLES 1 Y 2
- VALENCIA -

SUSTITUYE AL PLANO No PLANO
No FECHA 1.2

ORDENACION (HOJAS 4.2 - 4.3 DEL PLAN PARCIAL)

FECHA FEBRERO, 1.999
ESCALA 1:2000

CARLOS PRAT C. ARQUITECTO
Estudio C/ Xabier, 9 entresuelo-B-Valencia
Telefono, 362 19 33 Fax, 362 19 52