



**EMPLAZAMIENTO**

C/ PLANA BAIXA

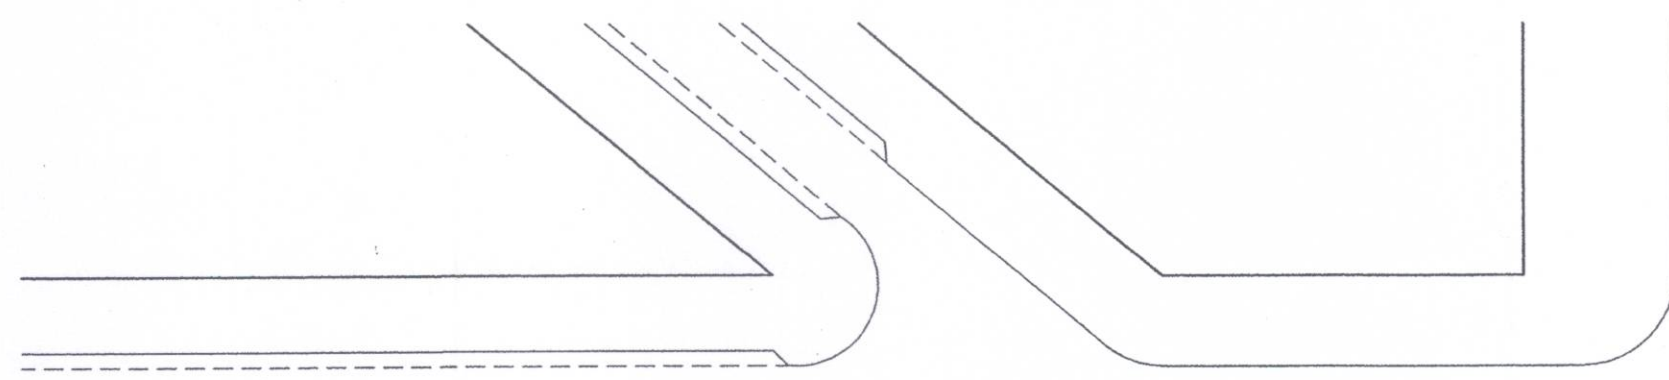

C/ MARINA ALTA

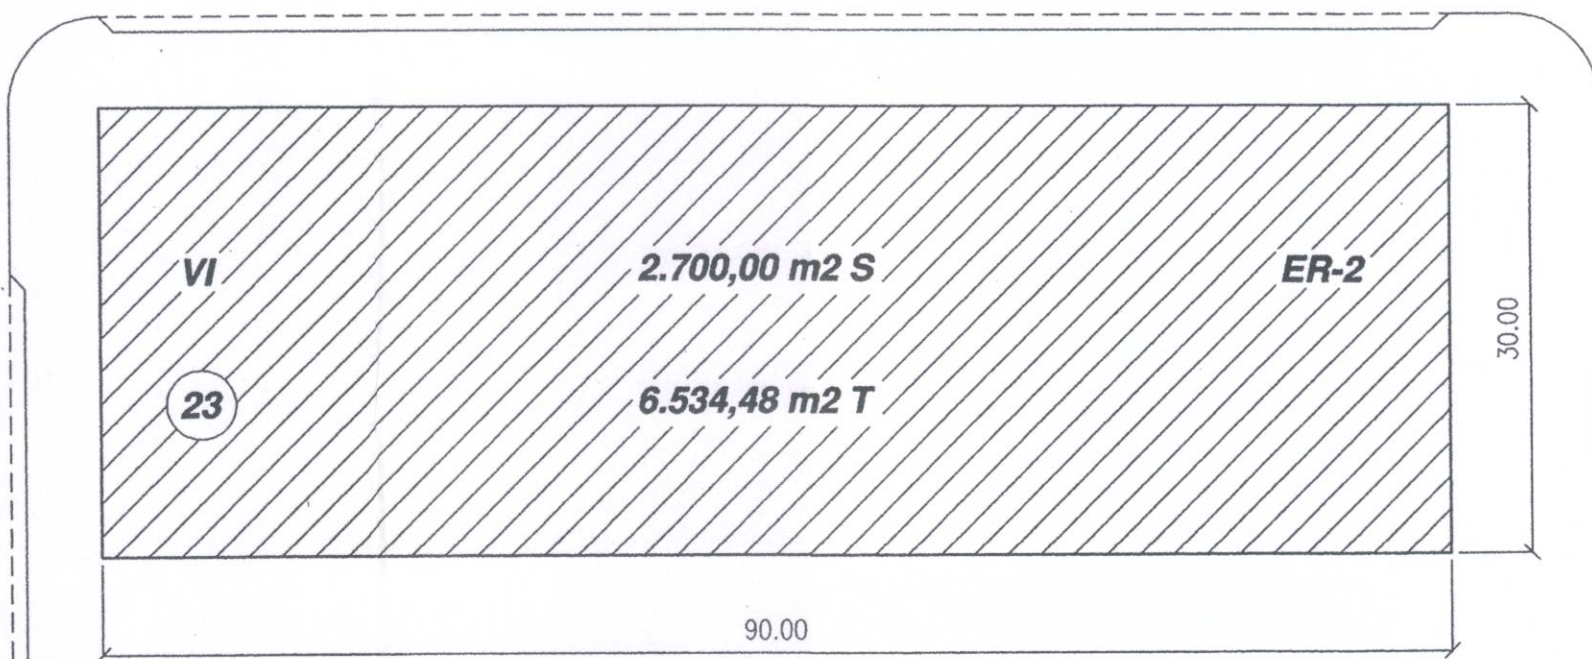


C/ BAIX SEGURA

**ORDENACION ACTUAL**

C/ LA SAFOR

DILIGENCIA.—El presente plano fue aprobado Definitivamente  
 por el Excmo. Ayuntamiento Pleno, en sesión de 27 de Enero de 1999  
 Valencia, 21 FEB 2000  
 El Secretario General P.D.

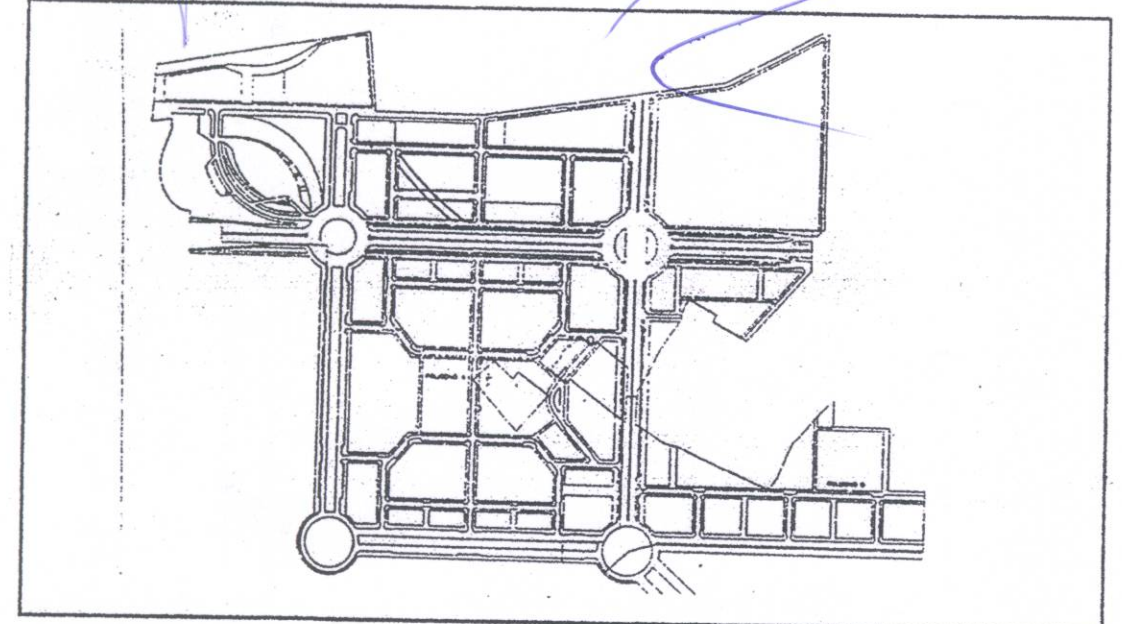

COLEGIO OFICIAL DE  
 ARQUITECTOS DE LA  
 COMUNIDAD VALENCIANA  
**23 JUL. 1999**  
 -VISADO-  
 A LOS EFECTOS ESTATUTARIOS

AJUNTAMENT DE VALÈNCIA  
 DILIGENCIA  
 Para hacer constar que el presente  
 documento se somete a INFORMACIÓN  
 PÚBLICA por Resolución de Alcaldía.  
 de fecha 29 octubre 1999  
 Valencia, 21 FEB 2000  
 El Secretario General P.D.

**SITUACION**

<b>RAFAEL ALCON TRAVER</b>		Arquitecto
ESTUDIO DETALLE PARCELA 23 VALÈNCIA (PRR-1 ADEMUZ)		Expediente n°
Plano de : <b>EMPLAZAMIENTO, SITUACION Y ORDENACION ACTUAL</b>		Fecha JULIO 1999
Propietario <b>FCC INMOBILIARIA, S.A.</b>	Arquitecto 	N° de Plano:
		Escala
		Dibujado