

DILIGENCIA.—El presente plano fue aprobado
por el Excmo. Ayuntamiento Pleno, en sesión de 28 de Enero de 1999

Valencia,

Definición acuerdo


21 FEB 2000

EL SECRETARIO GENERAL

SUPERFICIE CERRADA COMPUTABLE 100%

TERRAZA CERRADA COMPUTABLE 100%

TERRAZA ABIERTA NO COMPUTABLE

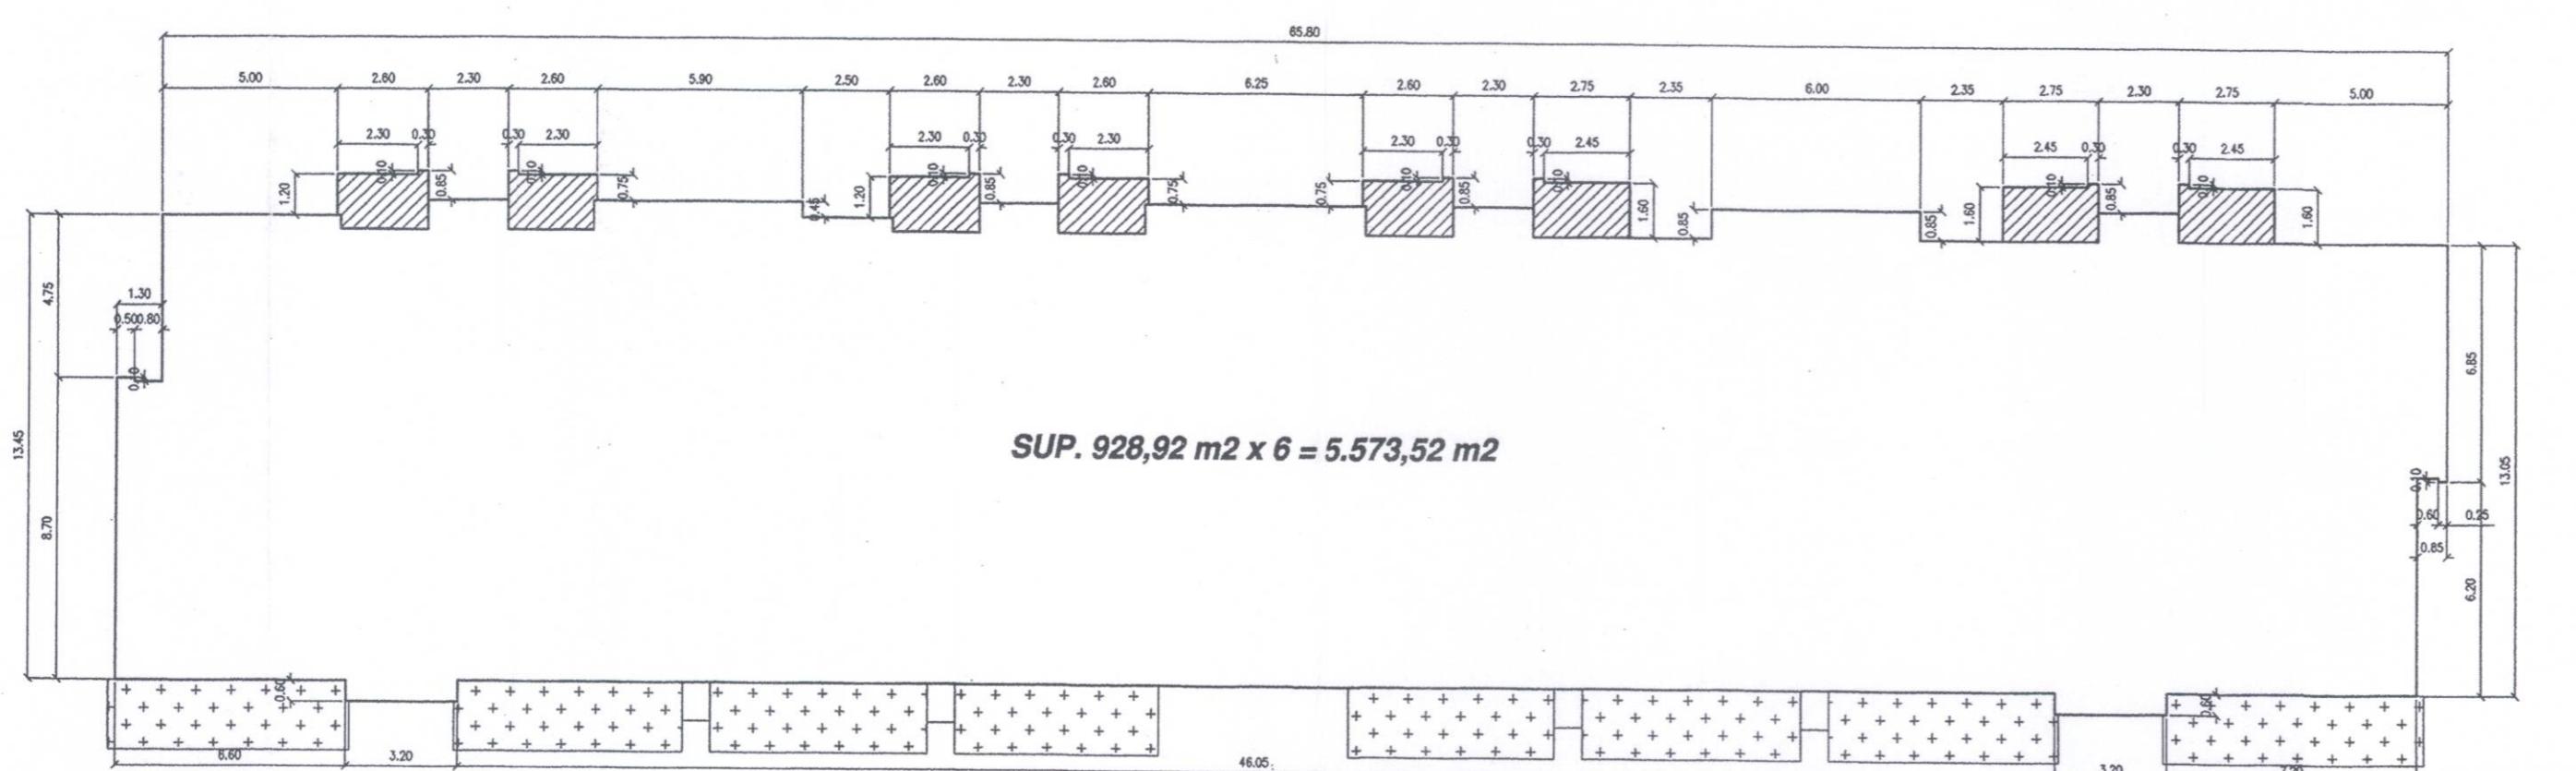

SUP. PLANTA: 928,92 m²

Nº PLANTAS: 6

EDIFICABILIDAD: 5.573,52 m²

AJUNTAMENT DE VALENCIA
DILIGENCIA



Para hacer constar que el presente documento se somete a INFORMACIÓN PÚBLICA por Resolución de Alcaldía
de fecha 29 Octubre 1999

21 FEB 2000
EL SECRETARIO GENERAL, P.D.

RAFAEL ALCON TRAVER

Arquitecto

ESTUDIO DETALLE
PARCELA 23 VALENCIA (PRR-1 ADEMUZ)

Expediente nº

Plano de : **JUSTIFICACION EDIFICABILIDAD
PLANTAS 1 A 6**

Fecha

JULIO 1999

Nº de Plan:

Propietario

Arquitecto

Escala

1:200

FCC
INMOBILIARIA, S.A.

Dibujado
AJUNTAMENT DE VALENCIA
SERVICIO DE PLANEAMIENTO

6