


DILIGENCIA - El presente plano fue aprobado Definitivamente
 por el Excmo. Ayuntamiento Pleno, en sesión de 28 de Enero de 19 2000
 Valencia, 21 FEB 2000
 El Secretario General,
 P.D.

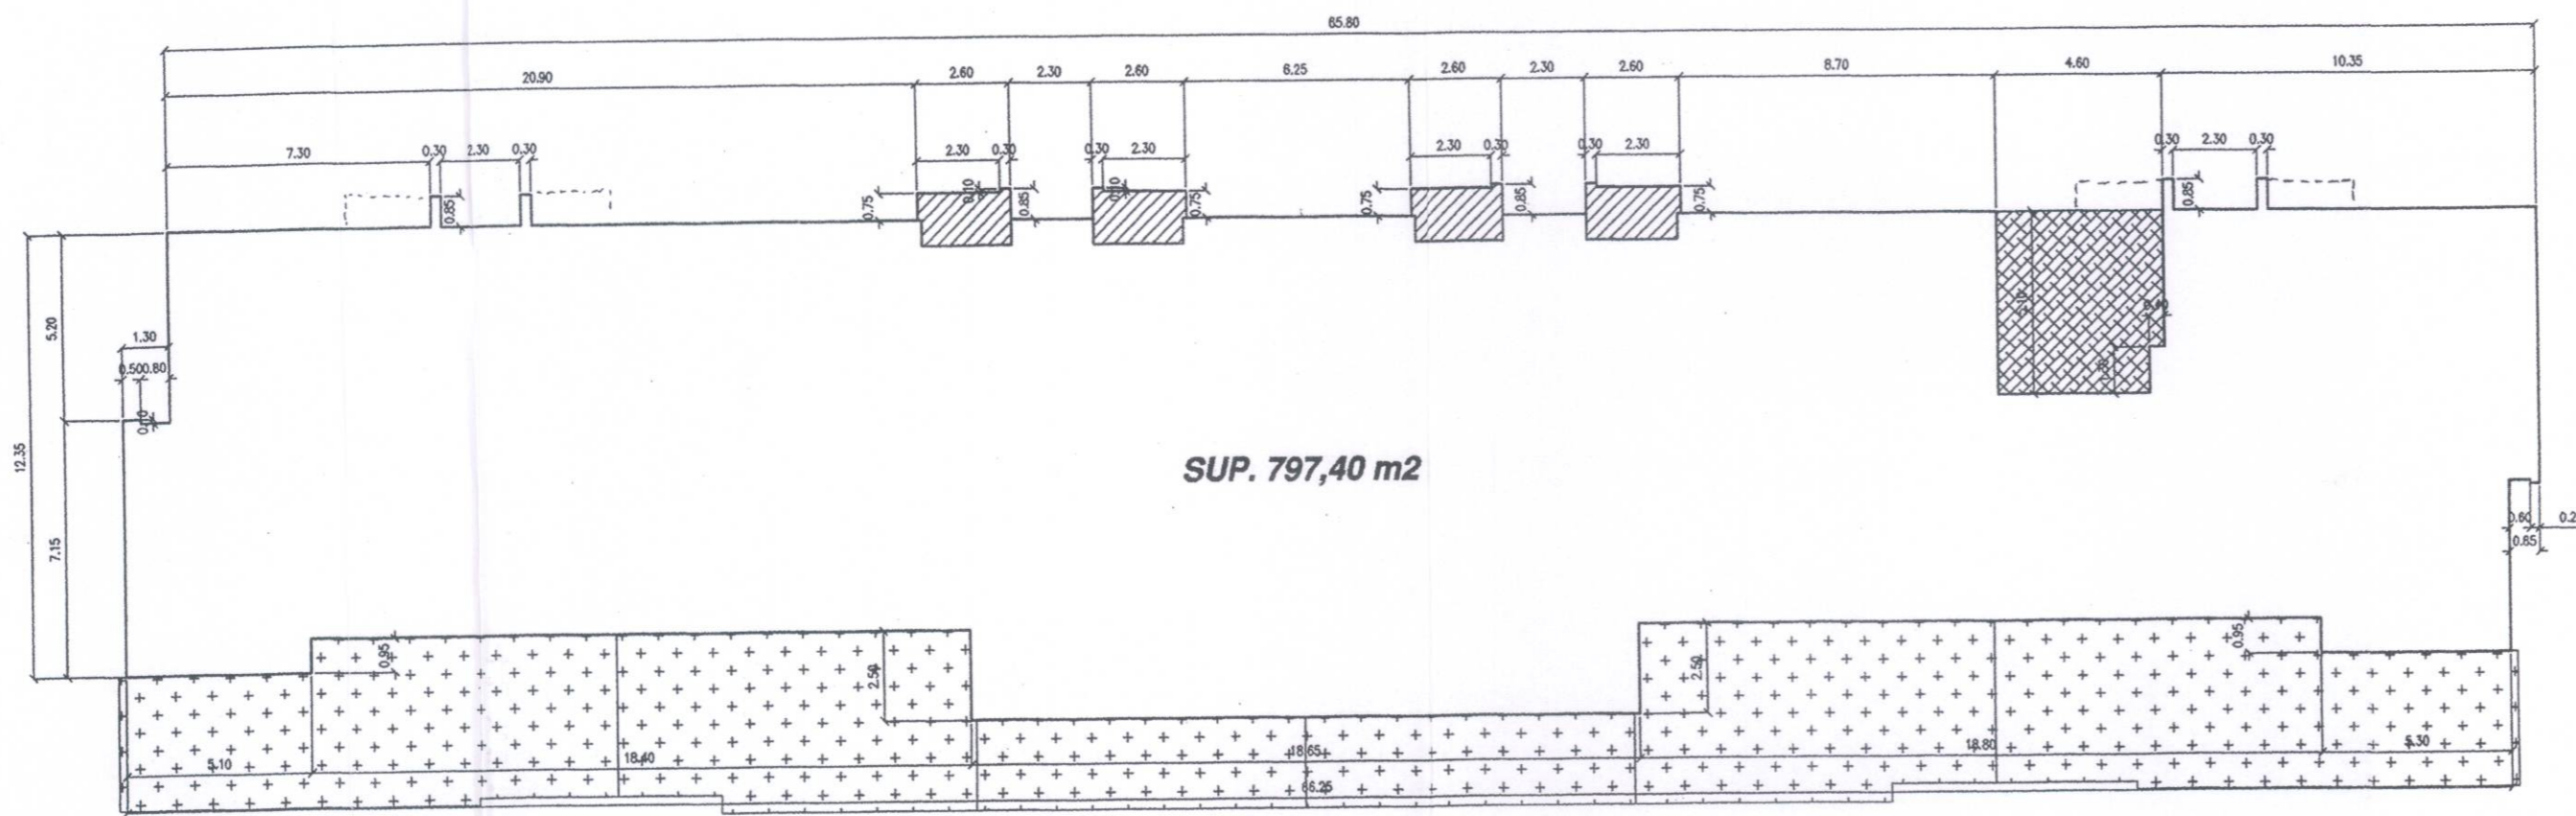

- SUPERFICIE CERRADA COMPUTABLE 100%**
- TERRAZA CERRADA COMPUTABLE 100%**
- TERRAZA ABIERTA NO COMPUTABLE**
- LIBRE DE EDIFICACION NO COMPUTABLE**

COLEGIO OFICIAL DE
 ARQUITECTOS DE LA
 COMUNIDAD VALENCIANA
23 JUL. 1999
 -VISADO-
 A LOS EFECTOS ESTATUTARIOS

SUP. PLANTA: 797,40 m2
Nº PLANTAS: 1
EDIFICABILIDAD: 797,40 m2

AJUNTAMENT DE VALENCIA
 DILIGENCIA
 Para hacer constar que el presente
 documento se somete a INFORMACIÓN
 PÚBLICA por Resolución de Alcaldía.
 de fecha 27 octubre 1999
 Valencia, 21 FEB 2000
 EL SECRETARIO GENERAL, P.D.

RAFAEL ALCON TRAVER		Arquitecto	
ESTUDIO DETALLE PARCELA 23 VALENCIA (PRR-1 ADEMUZ)		Expediente nº	
Plano de : JUSTIFICACION EDIFICABILIDAD PLANTA 7 (ATICO)		Fecha JULIO 1999	Nº de Plano:
Propietario FCC INMOBILIARIA, S.A.	Arquitecto 	Escala 1:200	7
		Dibujado AJUNTAMENT DE VALENCIA SERVICI DE PLANEJAMENT	