


CALLE PEATONAL PARTICULAR

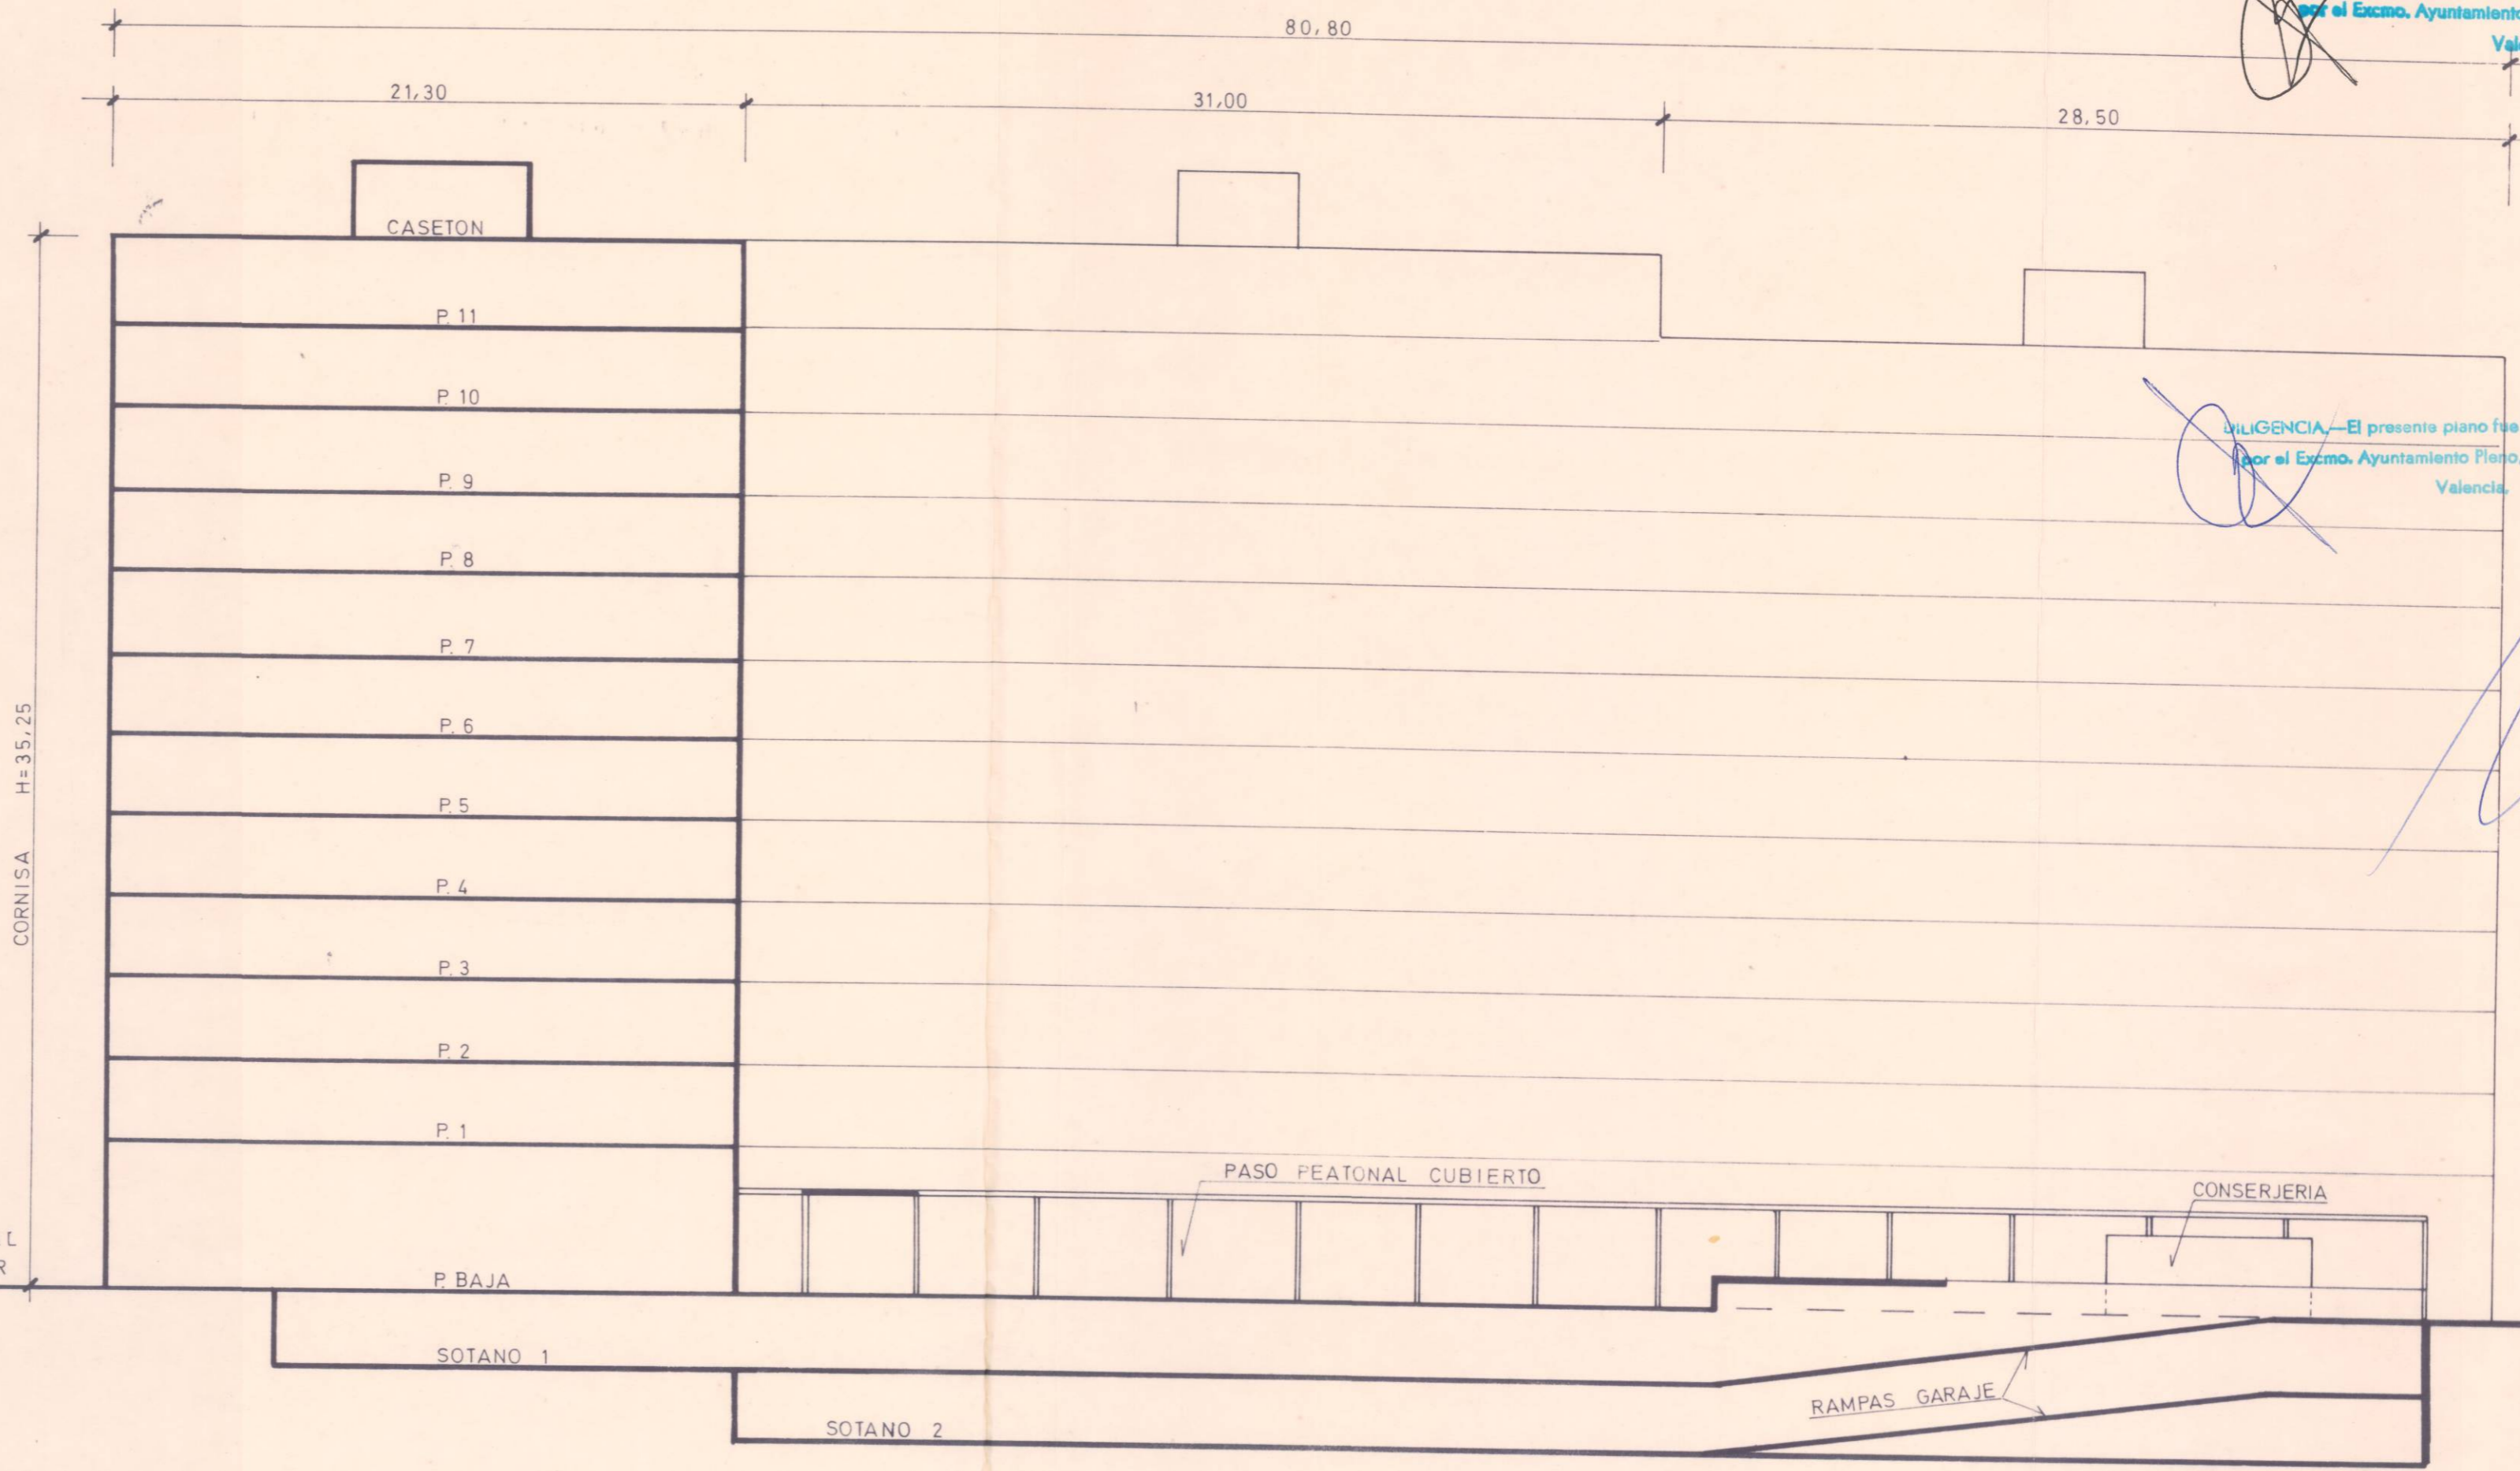

DILIGENCIA.—El presente plano fue aprobado Inicialmente
 por el Excmo. Ayuntamiento Pleno, en sesión de 24 de noviembre de 1986
 Valencia, **4 DIC. 1986**
 El Secretario General

DILIGENCIA.—El presente plano fue aprobado Definitivamente
 por el Excmo. Ayuntamiento Pleno, en sesión de 16 de Julio de 1987
 Valencia, **16 JUL. 1987**
 El Secretario General



ESTUDIO DETALLE EN LA UNIDAD DE ACTUACION F-1
 PLAN PARCIAL - 23 ORRIOLS
 SECCION ESQUEMATICA A - A' **6**

Manuel Gonzalez Mendez

arquitecto **manuel gonzalez mendez**
 C/Valencia, nº 77 - 15ª planta - 46100 Sagunto (Valencia) - España
 T. 97 32 88 66 (2 líneas) - Telefax 97 32 88 65

ESCALA 1:200