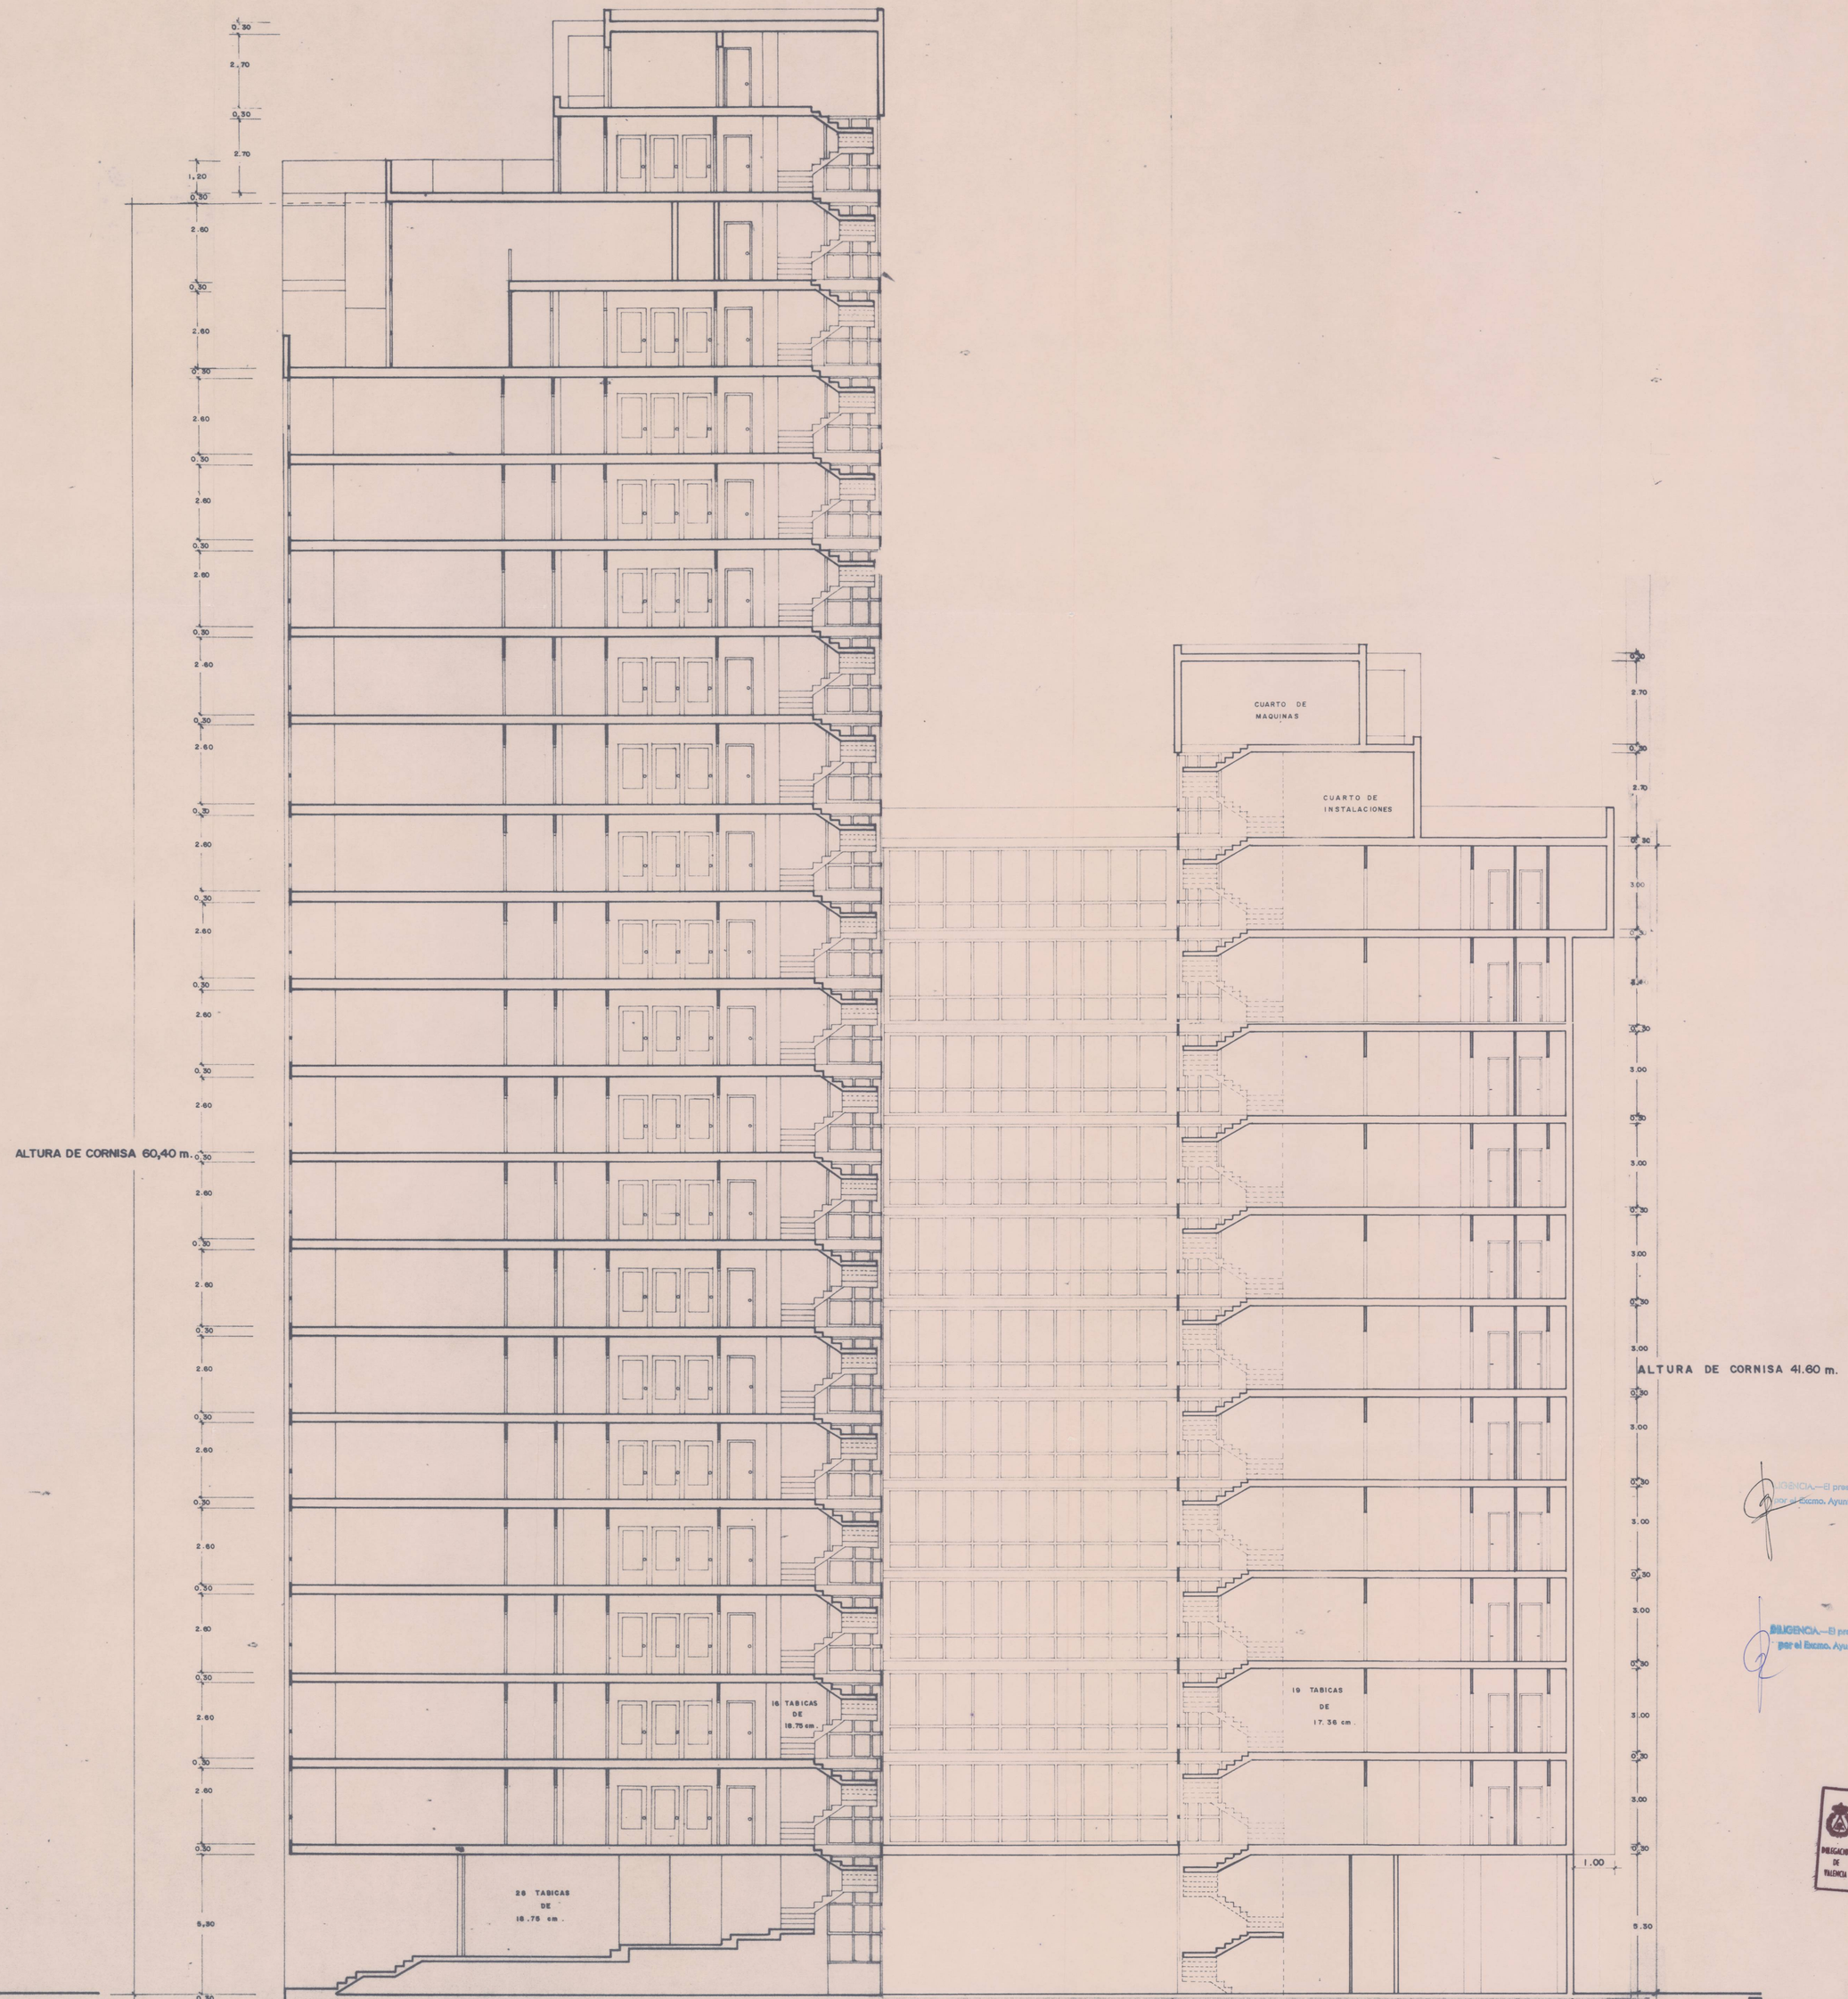

DILIGENCIA.—El presente plano fue aprobado inicialmente por el Excmo. Ayuntamiento Pleno, en sesión de 8 de Junio de 1989
Valencia, 16 JUN. 1989
El Secretario General,

DILIGENCIA.—El presente plano fue aprobado definitivamente por el Excmo. Ayuntamiento Pleno, en sesión de 27 de Abril de 1989
Valencia, 3 AGO. 1989
El Secretario General,

COLEGIO OFICIAL DE ARQUITECTOS DE LA COMUNIDAD VALENCIANA
DELEGACION DE VALENCIA
6 ABR. 1989
VISADO
A LOS EFECTOS ESTATUTARIOS

PROYECTO: ESTUDIO DE DETALLE, SIN VARIACION DE ALINEACIONES Y SUPERFICIE EDIFICABLE DE EDIFICIO SINGULAR DE USO RESIDENCIAL Y APARTAMENTOS-ESTUDIOS EN REGIMEN DE EXPLOTACION HOTELERA.

12.

PROPIETARIO: SETENCINCO GOYA S.A.
Gerente: D. JESUS GARCIA SANCHEZ

FECHA: ABRIL 1.989

SITUACION: PROLONGACION PASEO DE LA ALAMEDA AVDA. BALEARES Y PUENTE ANGEL CUSTODIO

ESCALA: 1/100.

DENOMINACION PLANO: SECCION A - B.

ESTUDIO RUT ARQUITECTURA

ARQUITECTOS: FCO. JOSE ROZAS FUSTER
JOSE VTE. TORNER GINER
CALLE BURRIANA, 26-7º
Puerta 16. Tel. 333-62-81
VALENCIA