


Escala 1:1.500

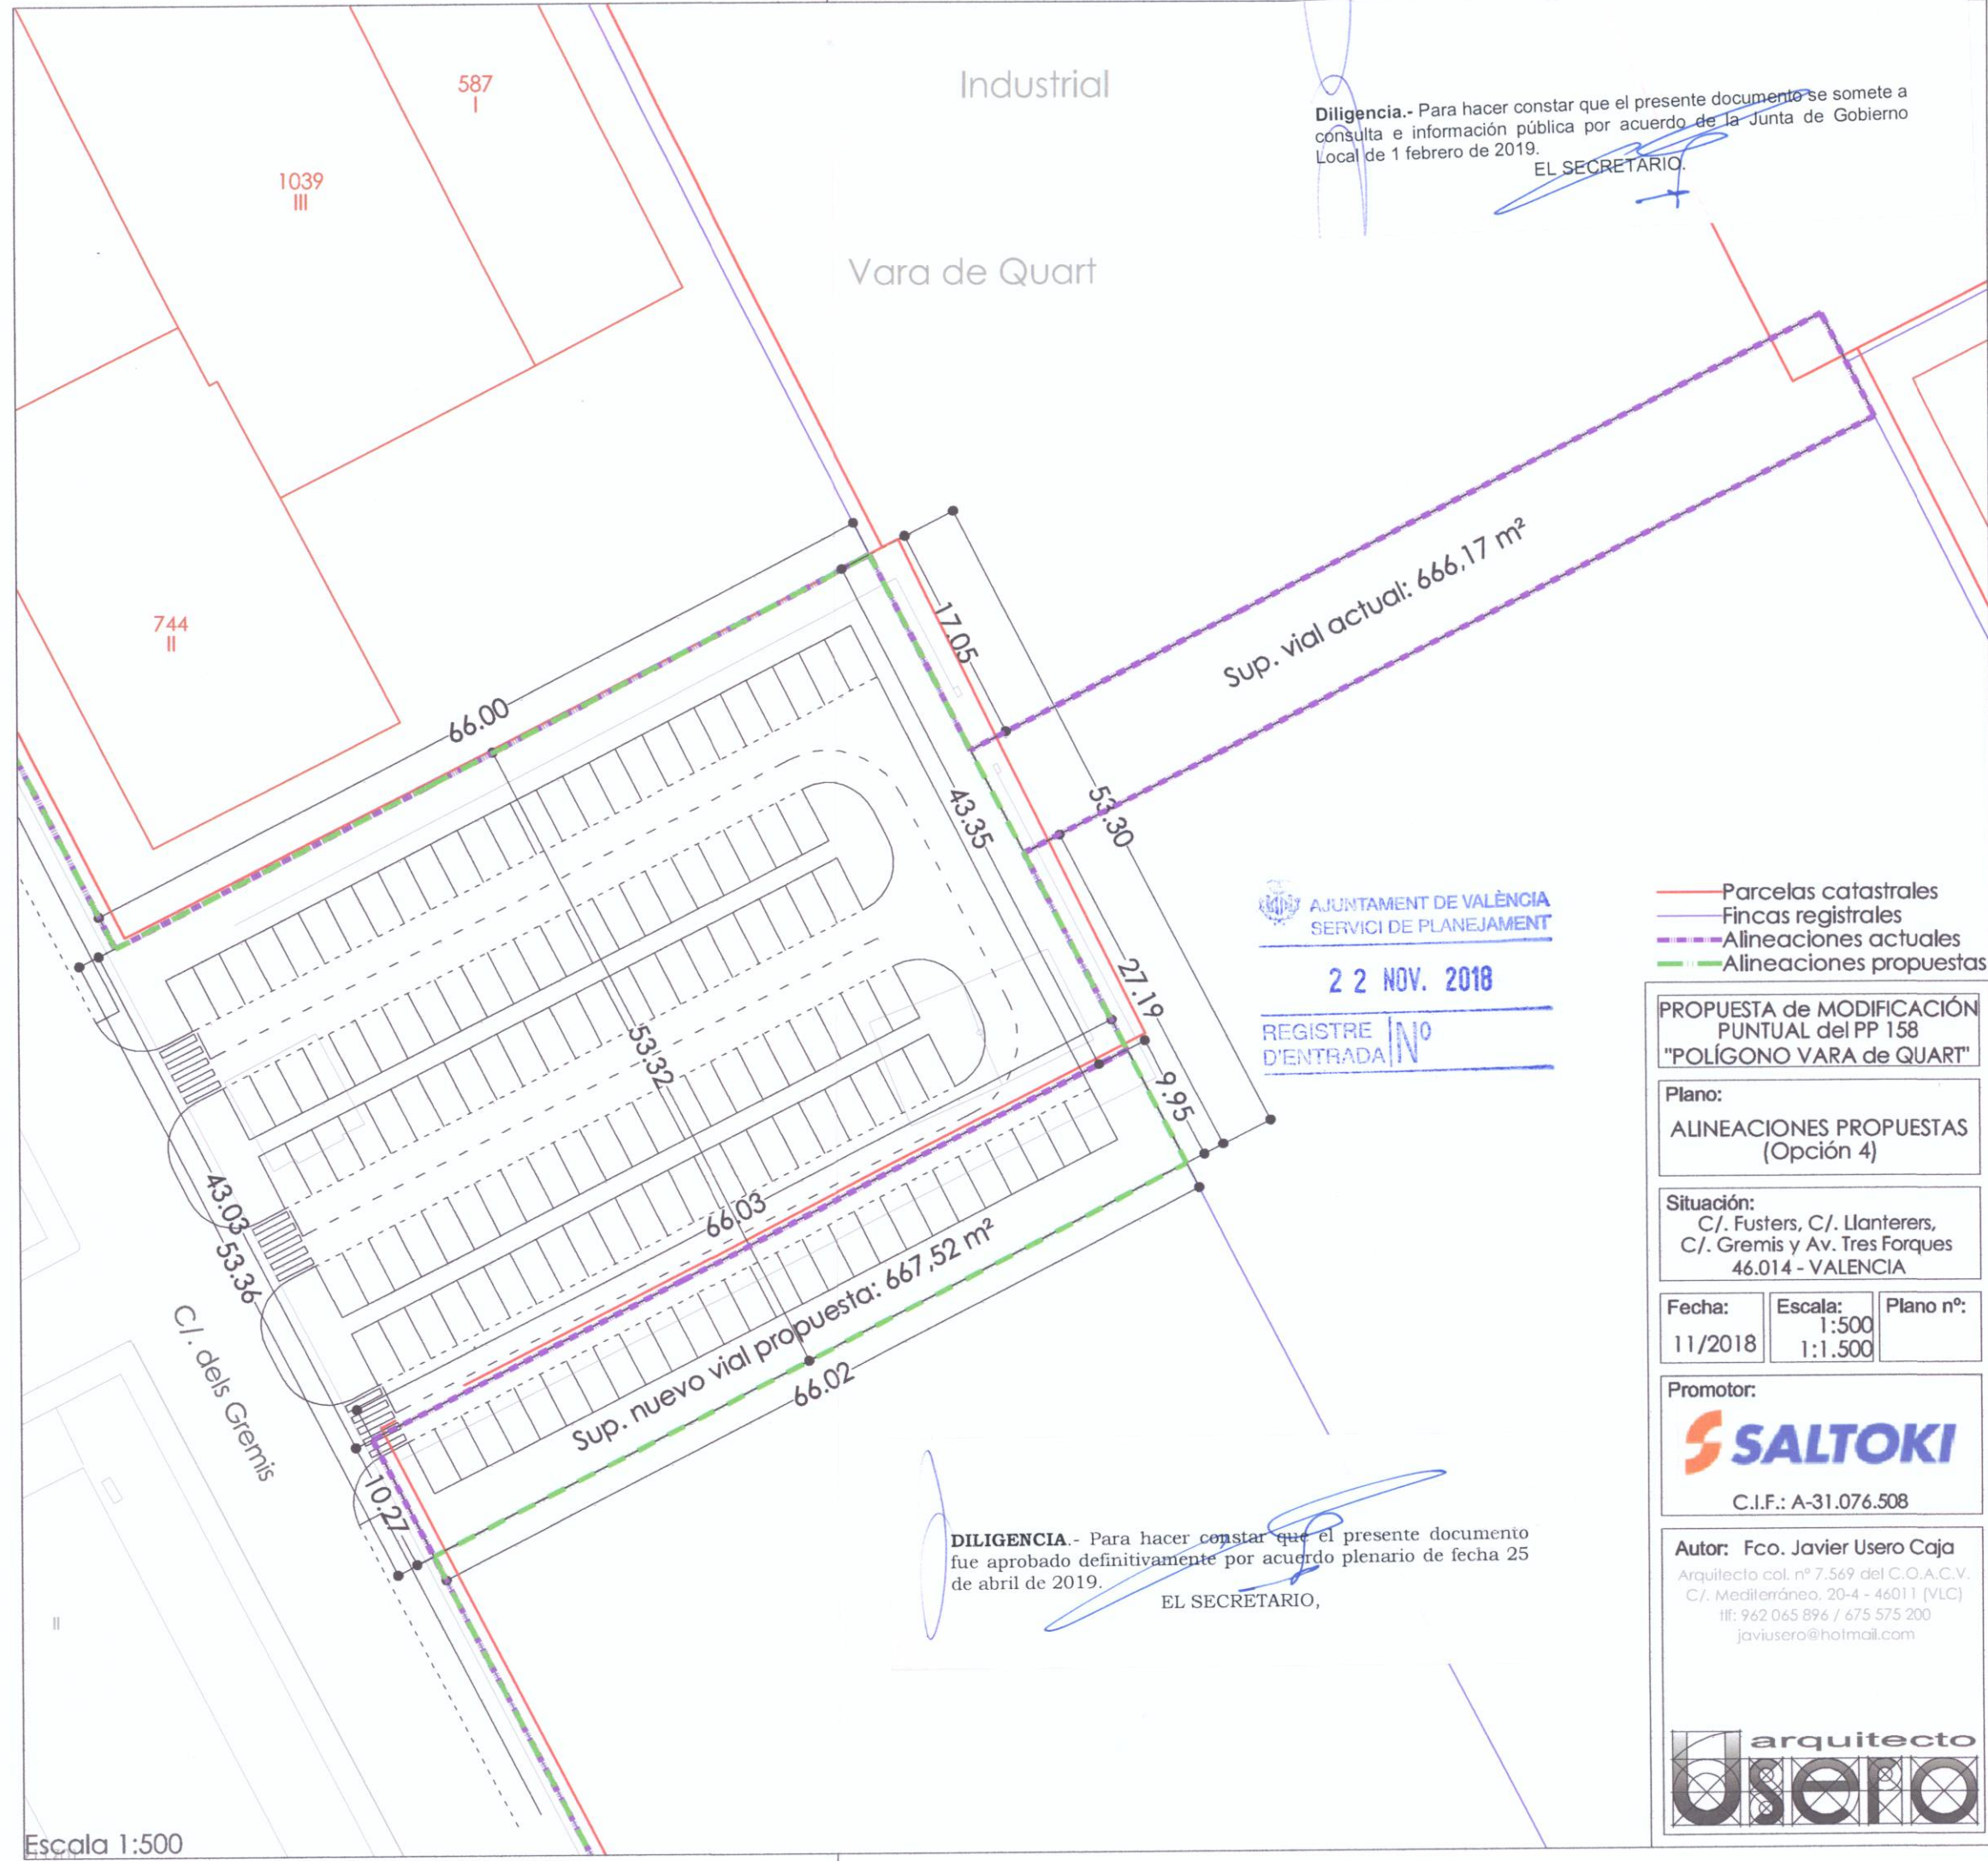

Escala 1:500

Industrial

Vara de Quart

Diligencia.- Para hacer constar que el presente documento se somete a consulta e información pública por acuerdo de la Junta de Gobierno Local de 1 febrero de 2019.
EL SECRETARIO.

AJUNTAMENT DE VALÈNCIA
SERVICI DE PLANEJAMENT

22 NOV. 2018

REGISTRE D'ENTRADA **NO**

- Parcelas catastrales
- Fincas registrales
- Alineaciones actuales
- Alineaciones propuestas

PROPUESTA de MODIFICACIÓN PUNTUAL del PP 158 "POLÍGONO VARA de QUART"

Plano:
ALINEACIONES PROPUESTAS (Opción 4)

Situación:
C/. Fusters, C/. Llanterers,
C/. Gremis y Av. Tres Forques
46.014 - VALÈNCIA

Fecha: 11/2018	Escala: 1:500 1:1.500	Plano nº:
-------------------	-----------------------------	-----------

Promotor:
SALTOKI
C.I.F.: A-31.076.508

Autor: Fco. Javier Usero Caja
Arquitecto col. nº 7.569 del C.O.A.C.V.
C/. Mediterráneo, 20-4 - 46011 (VLC)
If: 962 065 896 / 675 575 200
javiusero@hotmail.com

arquitecto
USERO

DILIGENCIA.- Para hacer constar que el presente documento fue aprobado definitivamente por acuerdo plenario de fecha 25 de abril de 2019.
EL SECRETARIO.

El presente documento es copia de su original del que es autor D. Fco. Javier Usero Caja. Su utilización total o parcial así como cualquier reproducción o cesión a terceros requerirá la previa autorización expresa de su autor quedando en todo caso prohibida cualquier modificación unilateral del mismo.