


Escala 1:1.500

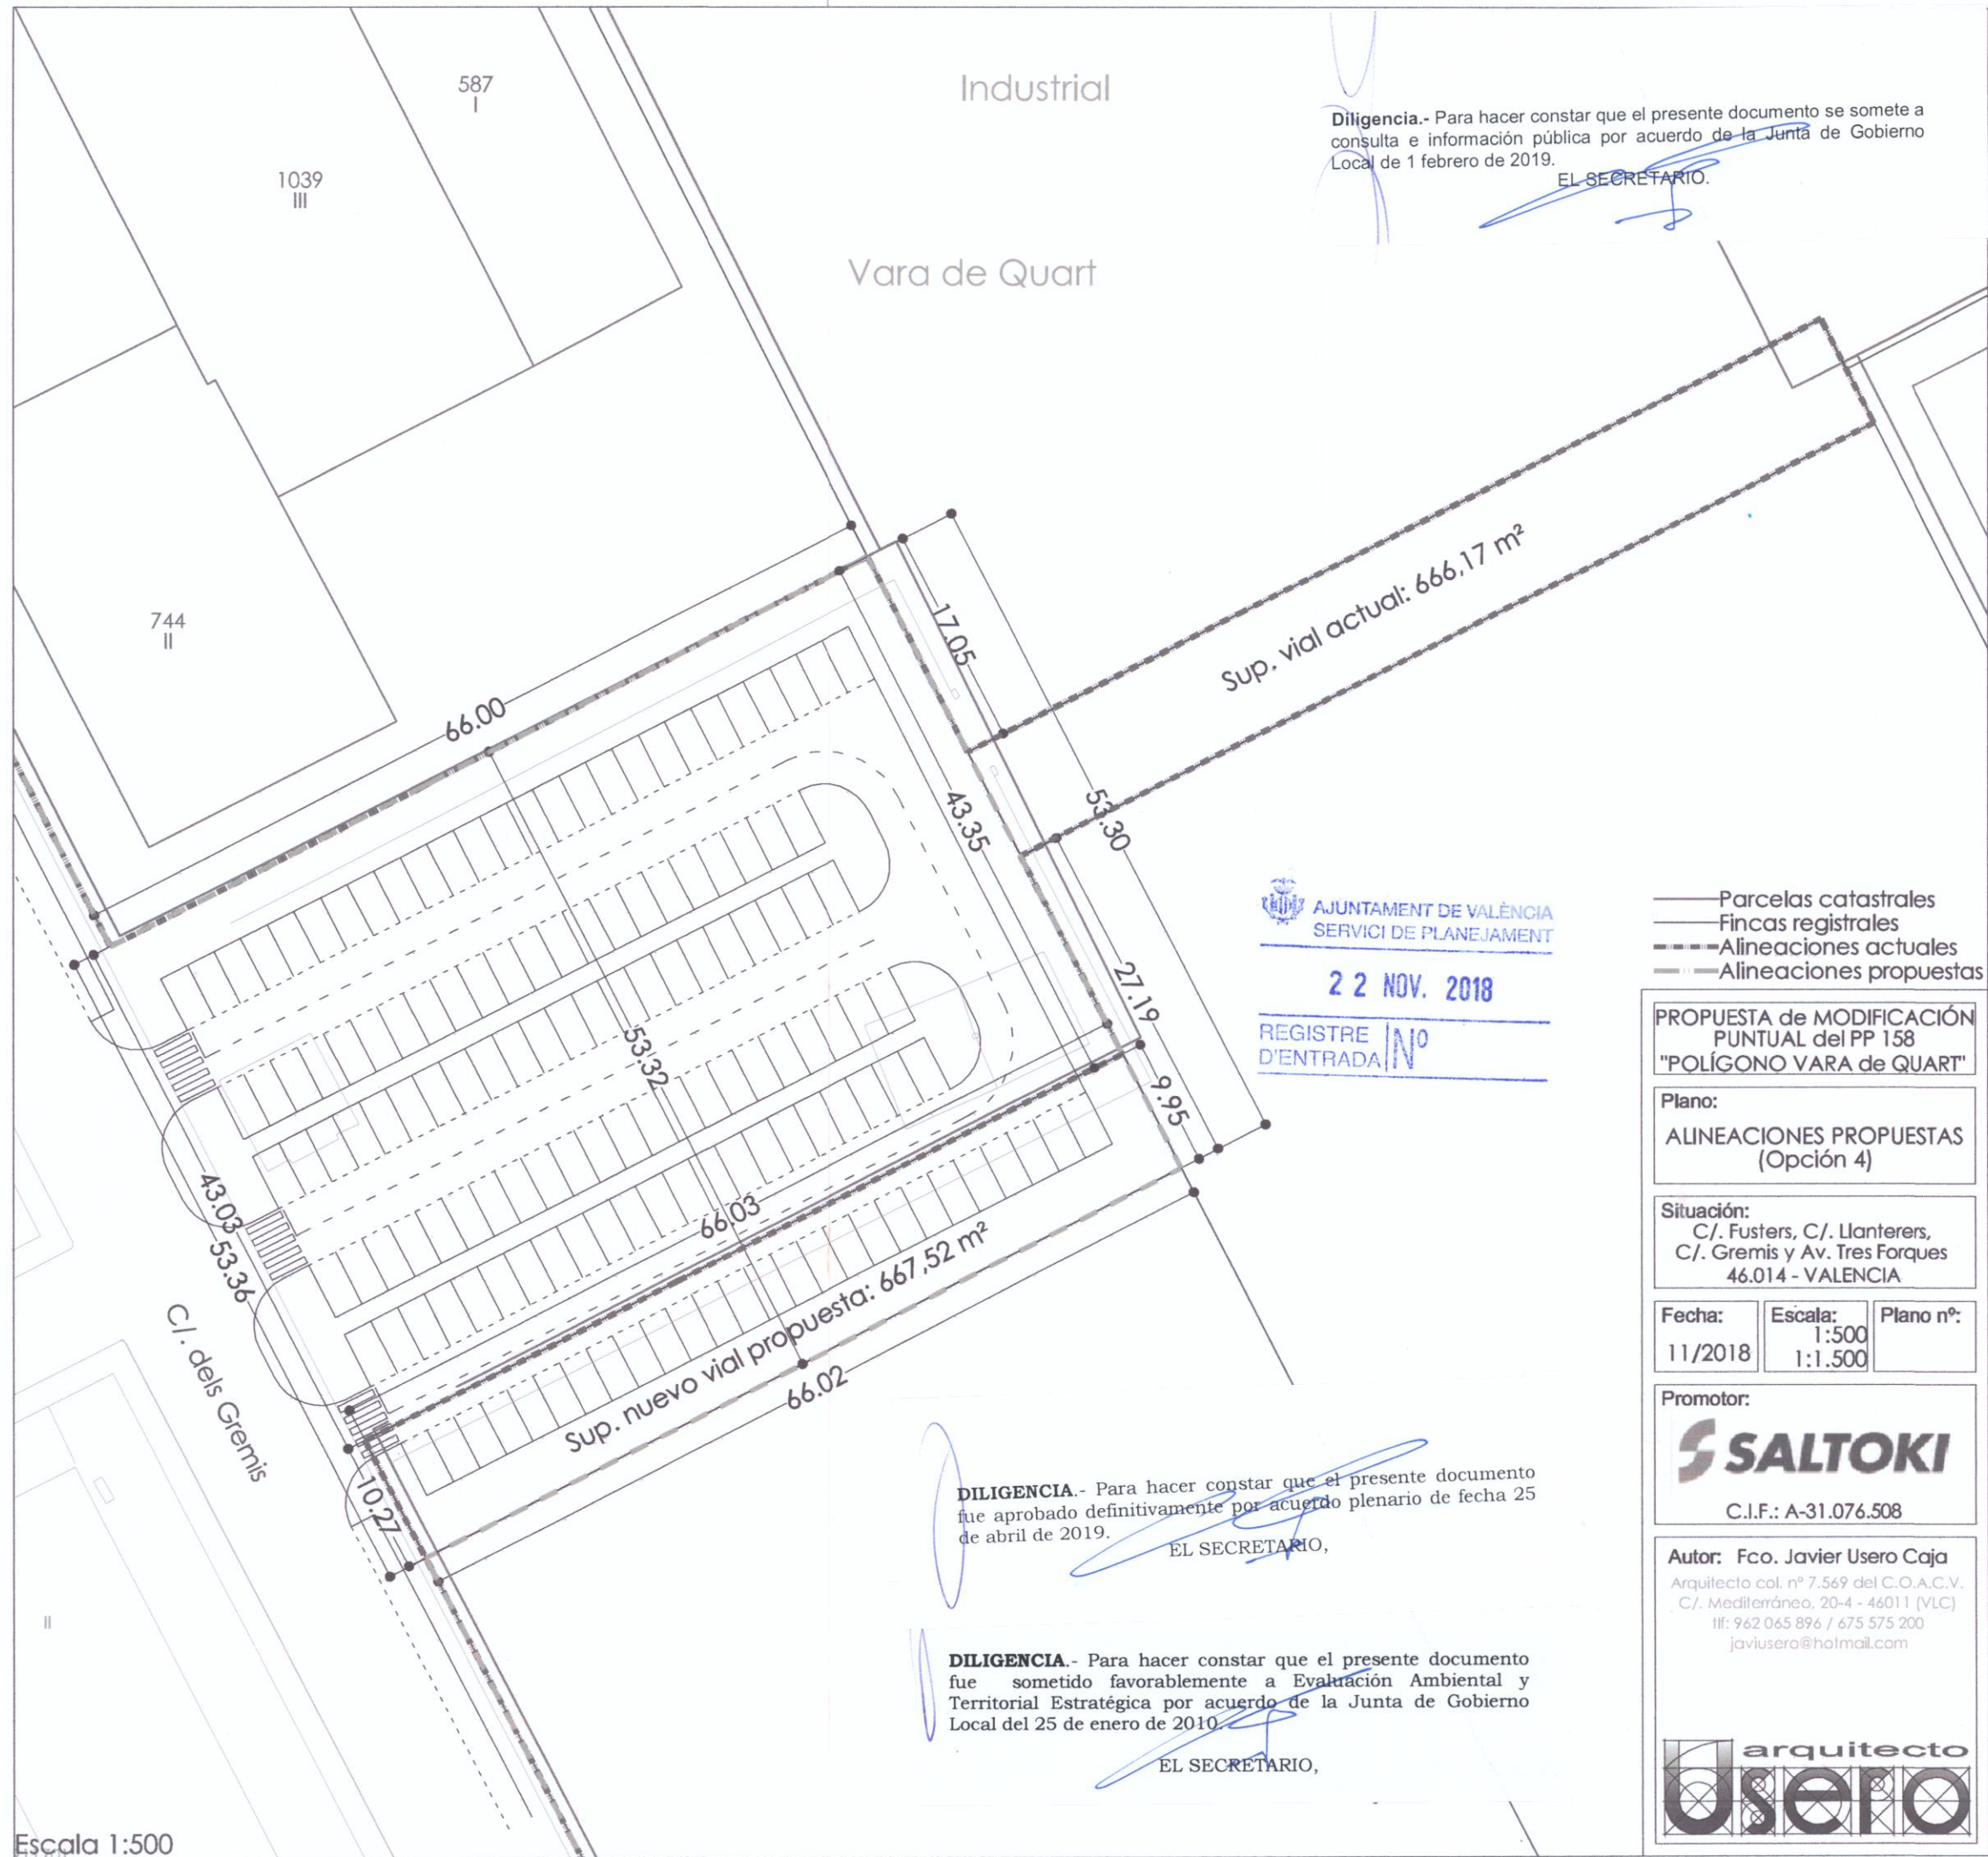

Escala 1:500

Diligencia.- Para hacer constar que el presente documento se somete a consulta e información pública por acuerdo de la Junta de Gobierno Local de 1 febrero de 2019.

EL SECRETARIO,

AJUNTAMENT DE VALÈNCIA
SERVICI DE PLANEJAMENT

22 NOV. 2018

REGISTRE D'ENTRADA N°

- Parcelas catastrales
- Fincas registrales
- Alineaciones actuales
- Alineaciones propuestas

PROPUESTA de MODIFICACIÓN PUNTUAL del PP 158 "POLÍGONO VARA de QUART"

Plano:
ALINEACIONES PROPUESTAS (Opción 4)

Situación:
C/. Fusters, C/. Llanterers, C/. Grémis y Av. Tres Forques 46.014 - VALENCIA

Fecha:	Escala:	Plano nº:
11/2018	1:500 1:1.500	

Promotor:
SALTOKI
C.I.F.: A-31.076.508

Autor: Fco. Javier Usero Caja
Arquitecto col. nº 7.569 del C.O.A.C.V.
C/. Mediterráneo, 20-4 - 46011 (VLC)
tlf: 962 065 896 / 675 575 200
javusero@hotmail.com

arquitecto
USERO

DILIGENCIA.- Para hacer constar que el presente documento fue aprobado definitivamente por acuerdo plenario de fecha 25 de abril de 2019.

EL SECRETARIO,

DILIGENCIA.- Para hacer constar que el presente documento fue sometido favorablemente a Evaluación Ambiental y Territorial Estratégica por acuerdo de la Junta de Gobierno Local del 25 de enero de 2010.

EL SECRETARIO,

El presente documento es copia de su original del que es autor D. Fco. Javier Usero Caja. Su utilización total o parcial así como cualquier reproducción o cesión a terceros requiere la previa autorización expresa de su autor quedando en todo caso prohibida cualquier modificación unilateral del mismo.