

CALLE DEL MAESTRO VALLS

CALLE DEL MAESTRO VALLS

CALLE JOSE AGUILAR

CALLE JOSE AGUILAR

CALLE JOSE AGUILAR









CALLE JERONIMO DE MONSURIU

CALLE FRANCISCO DE BELLVIS

CALLE DE LOS HIERROS

CALLE DE LAS MADERAS

CALLE DE LAS MADERAS

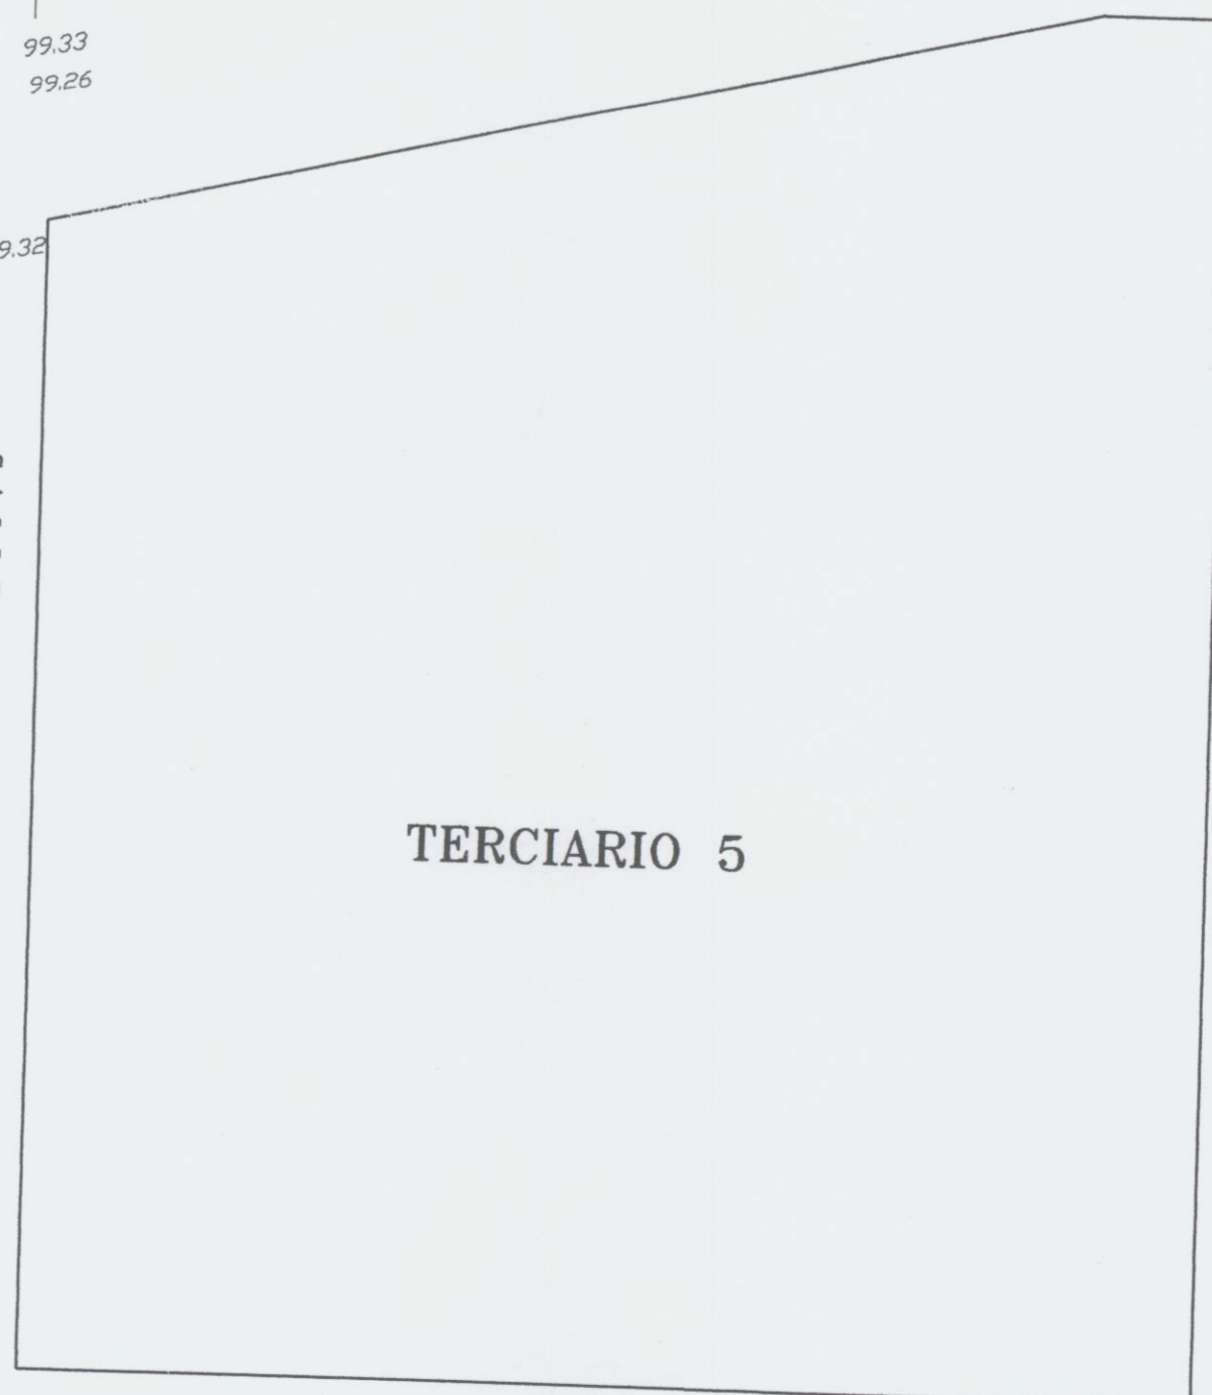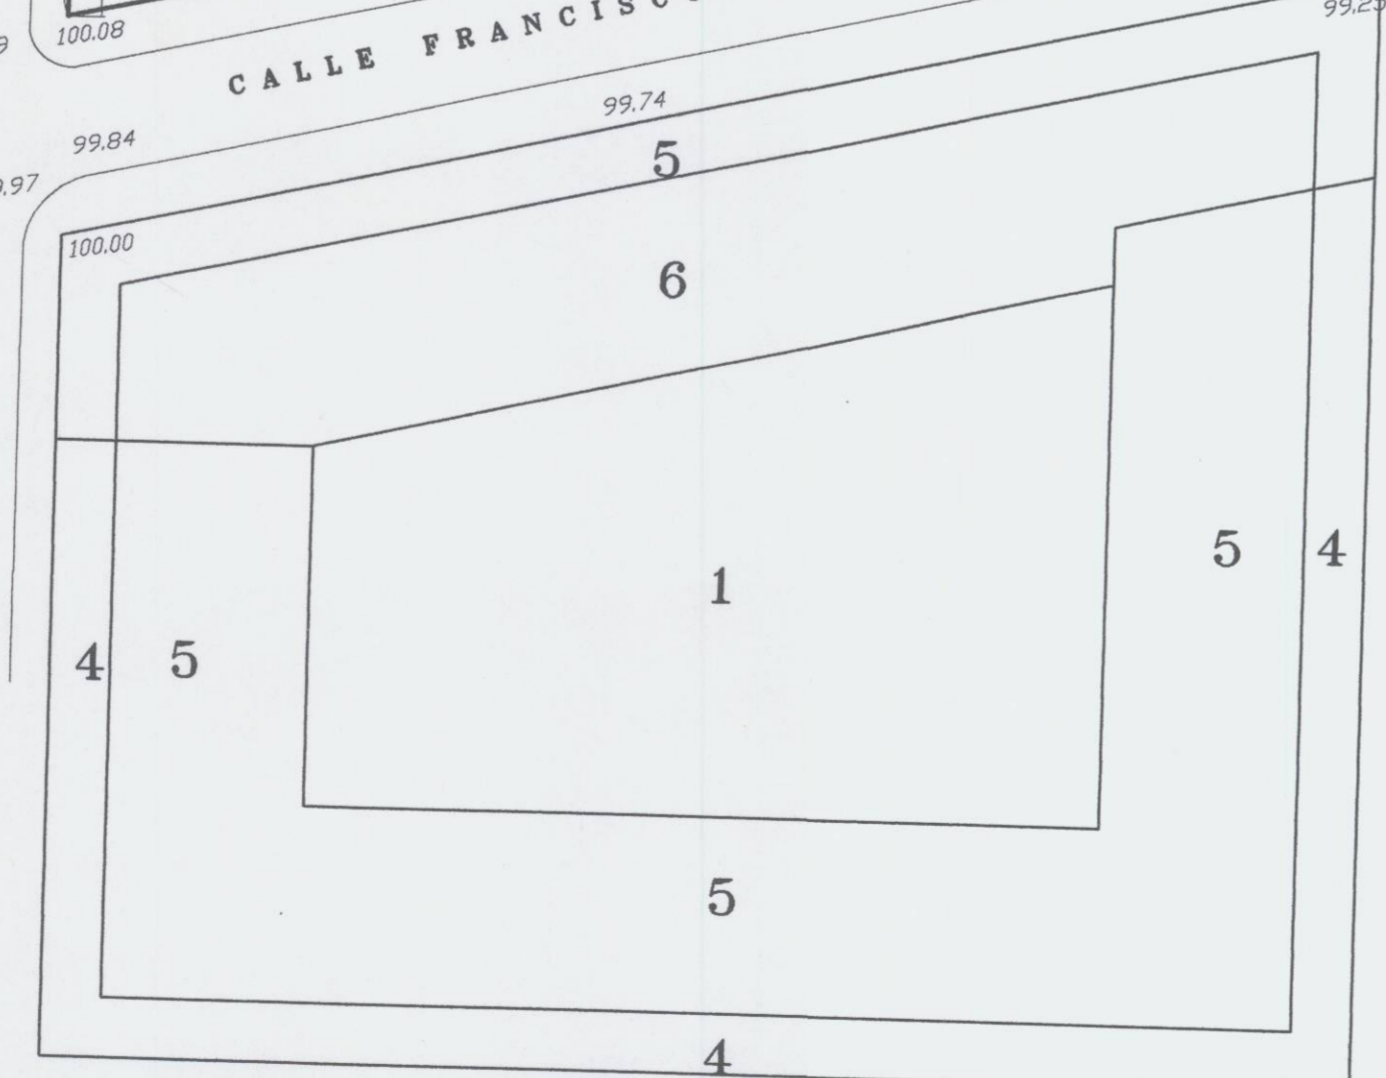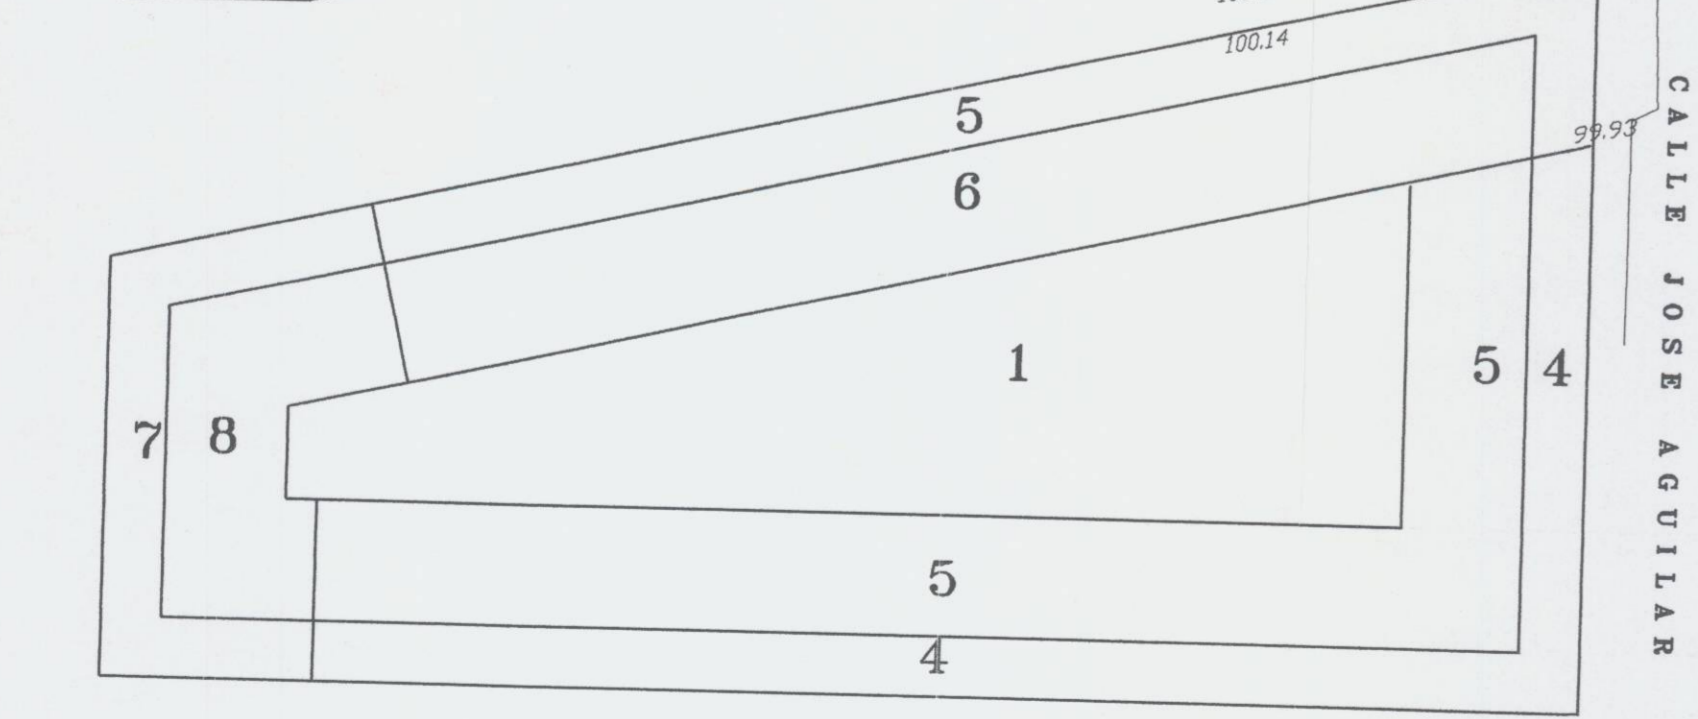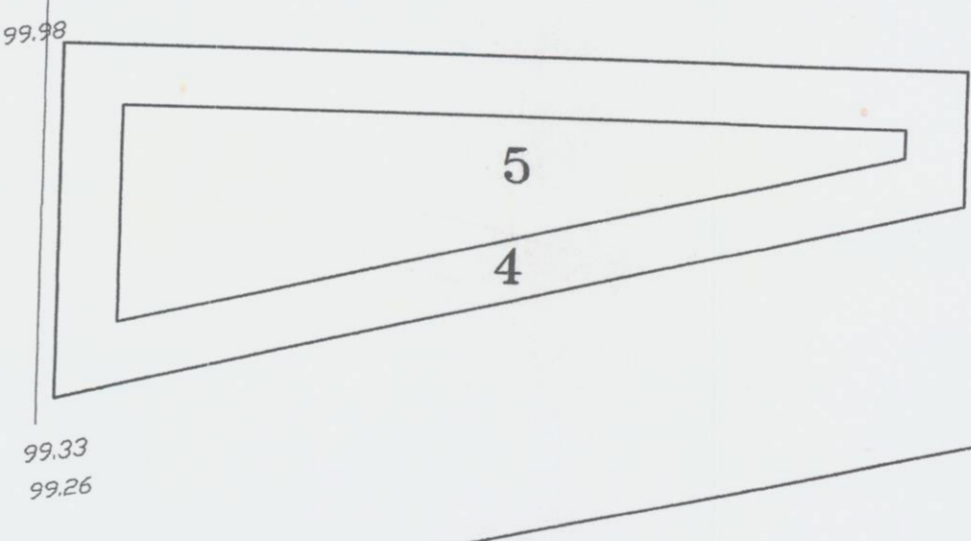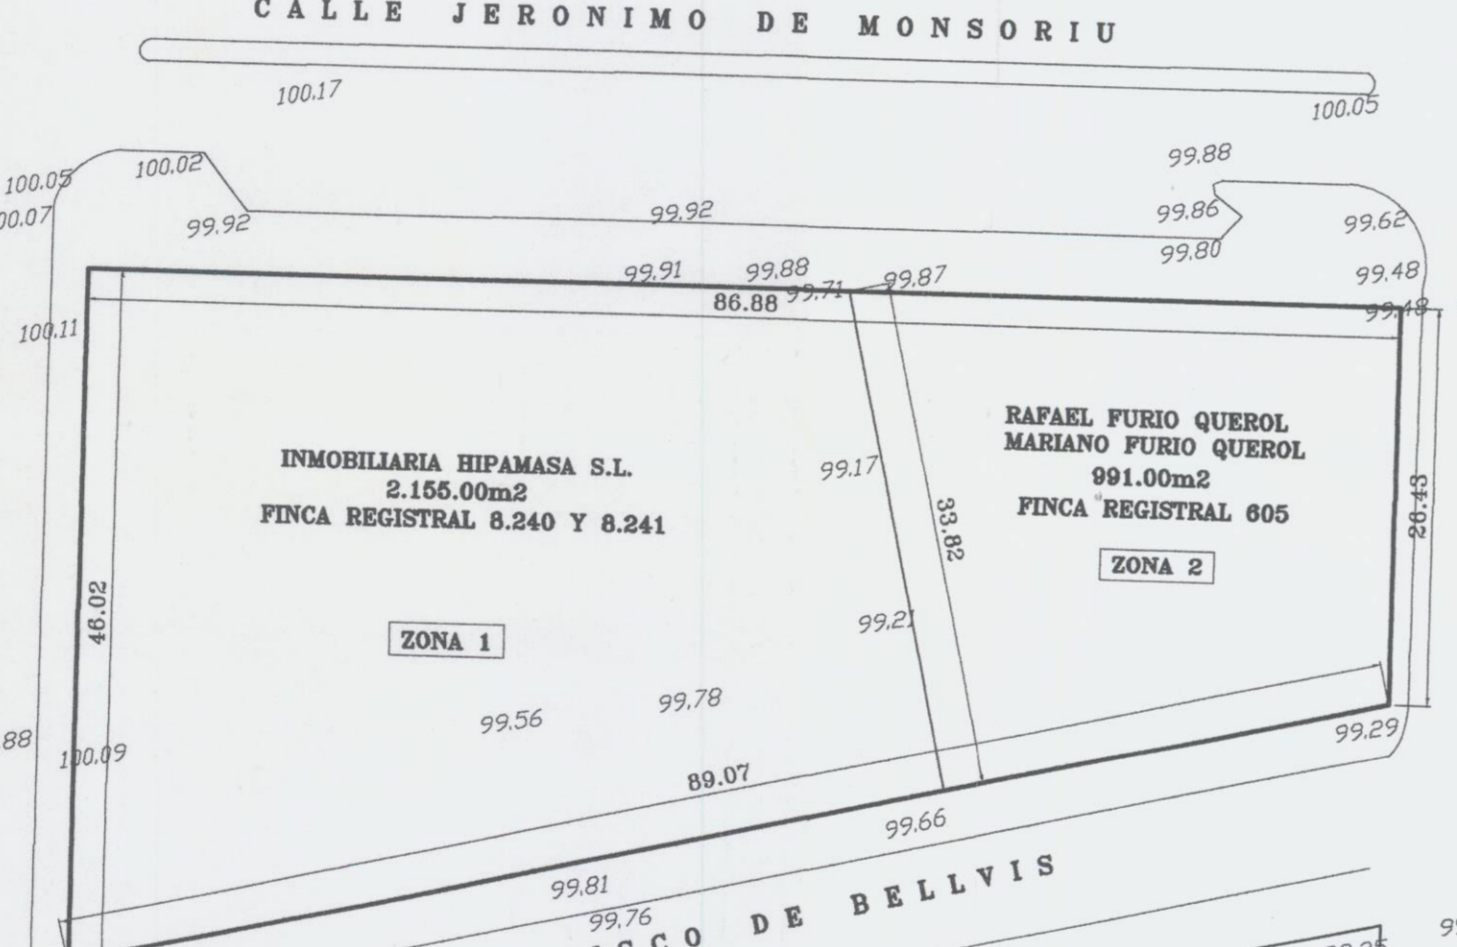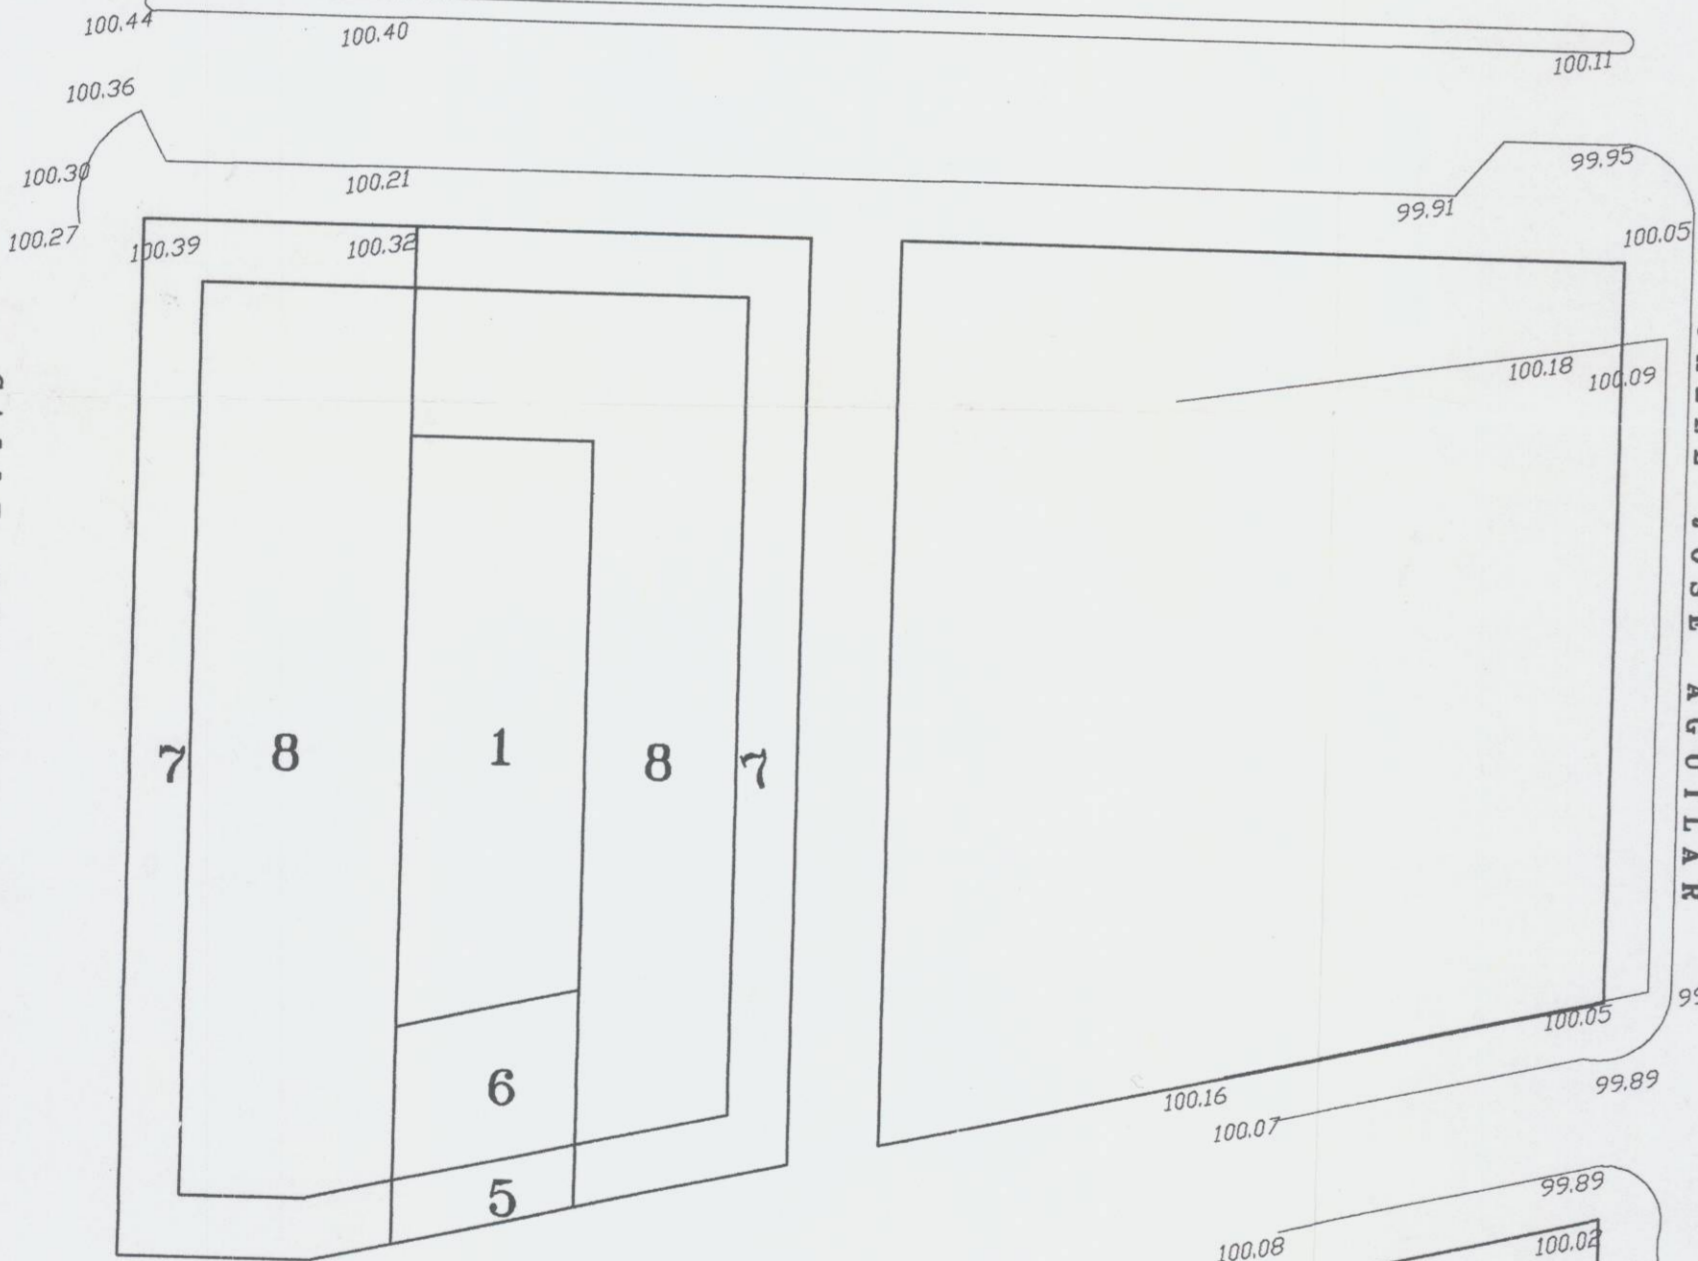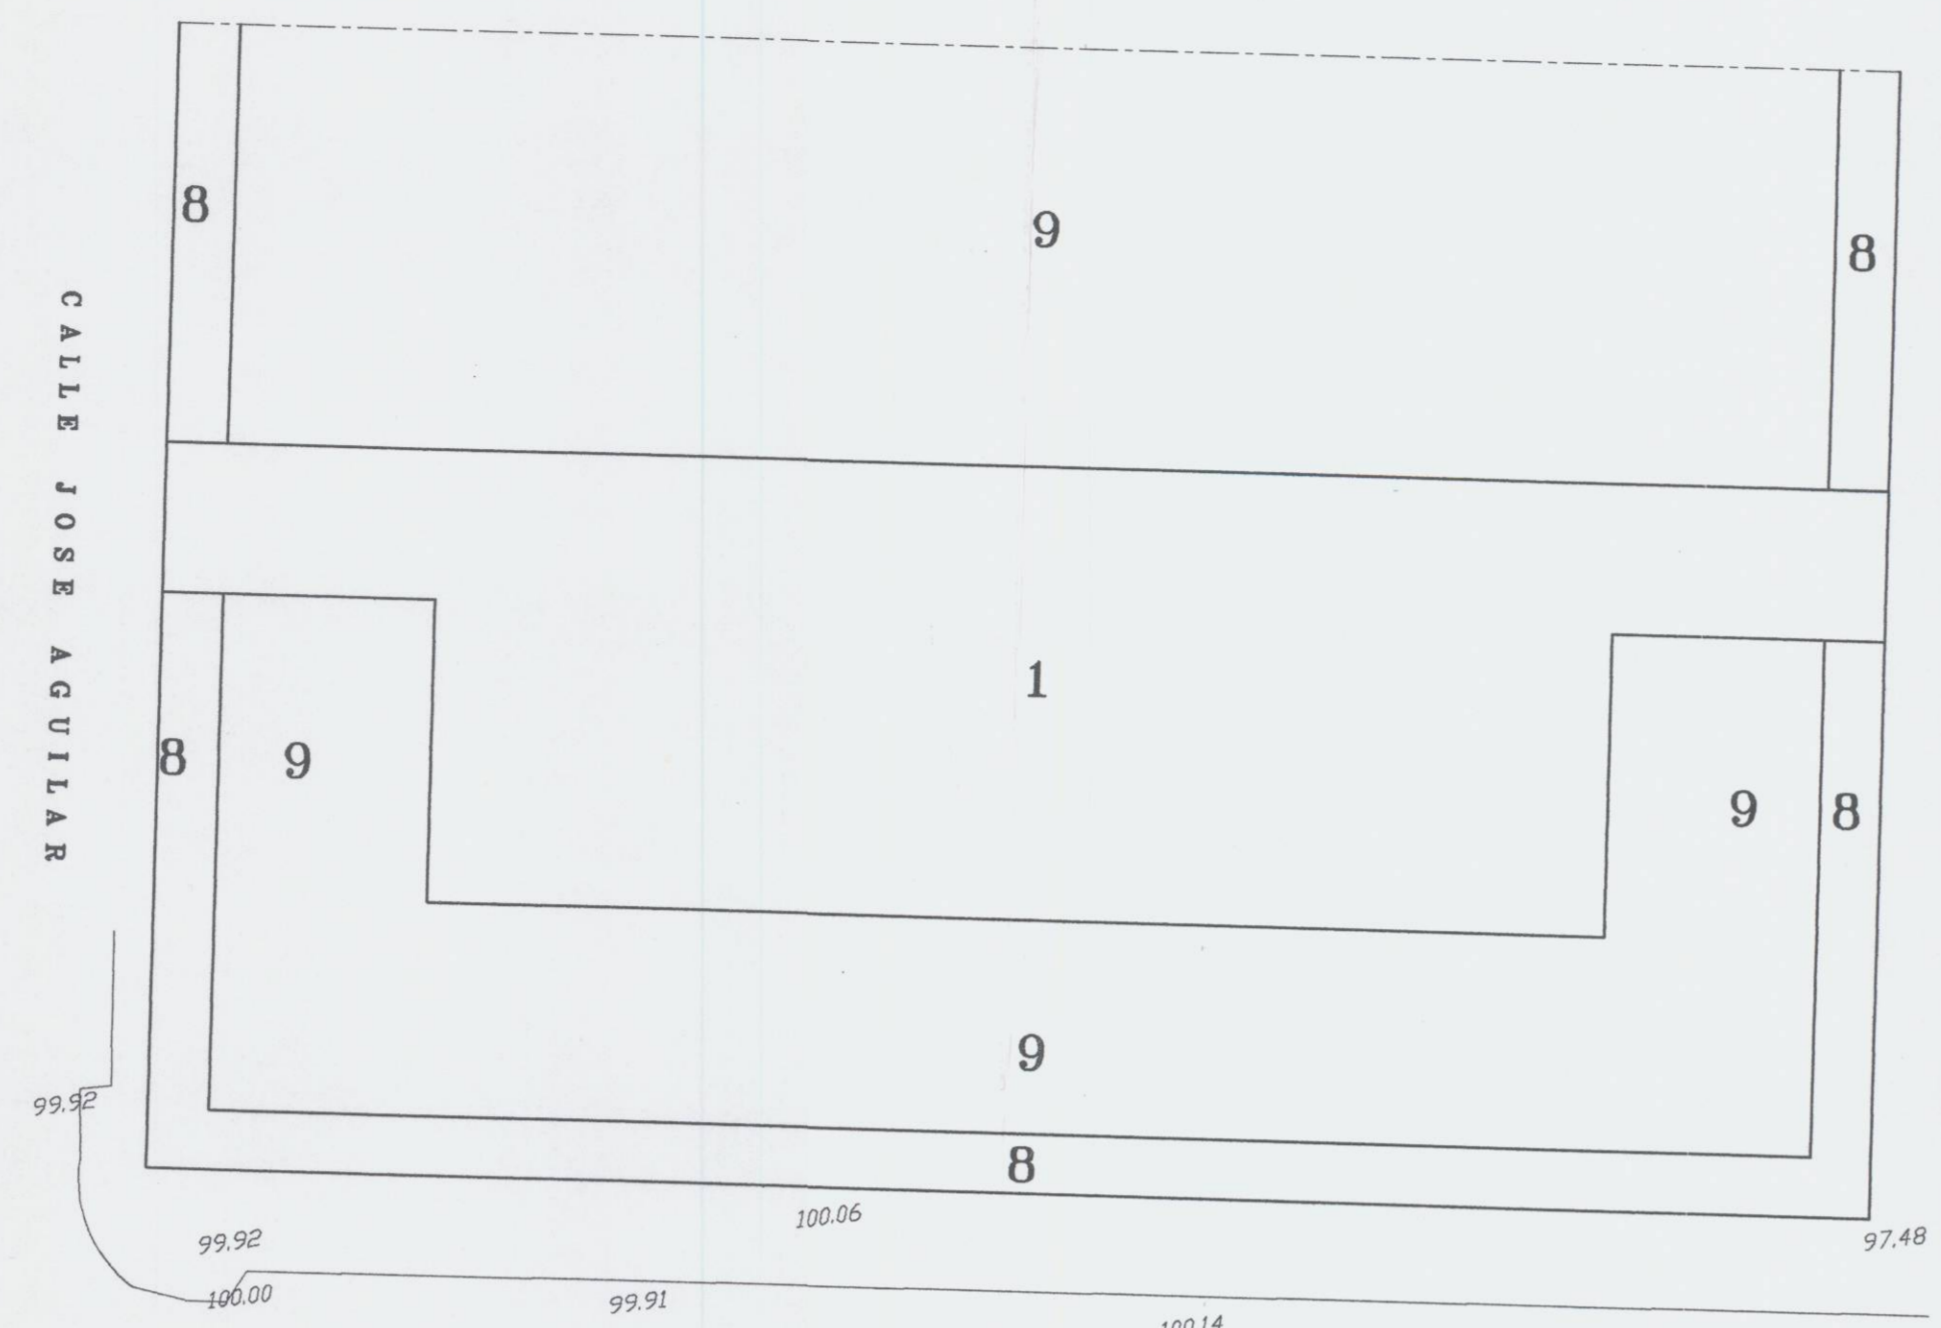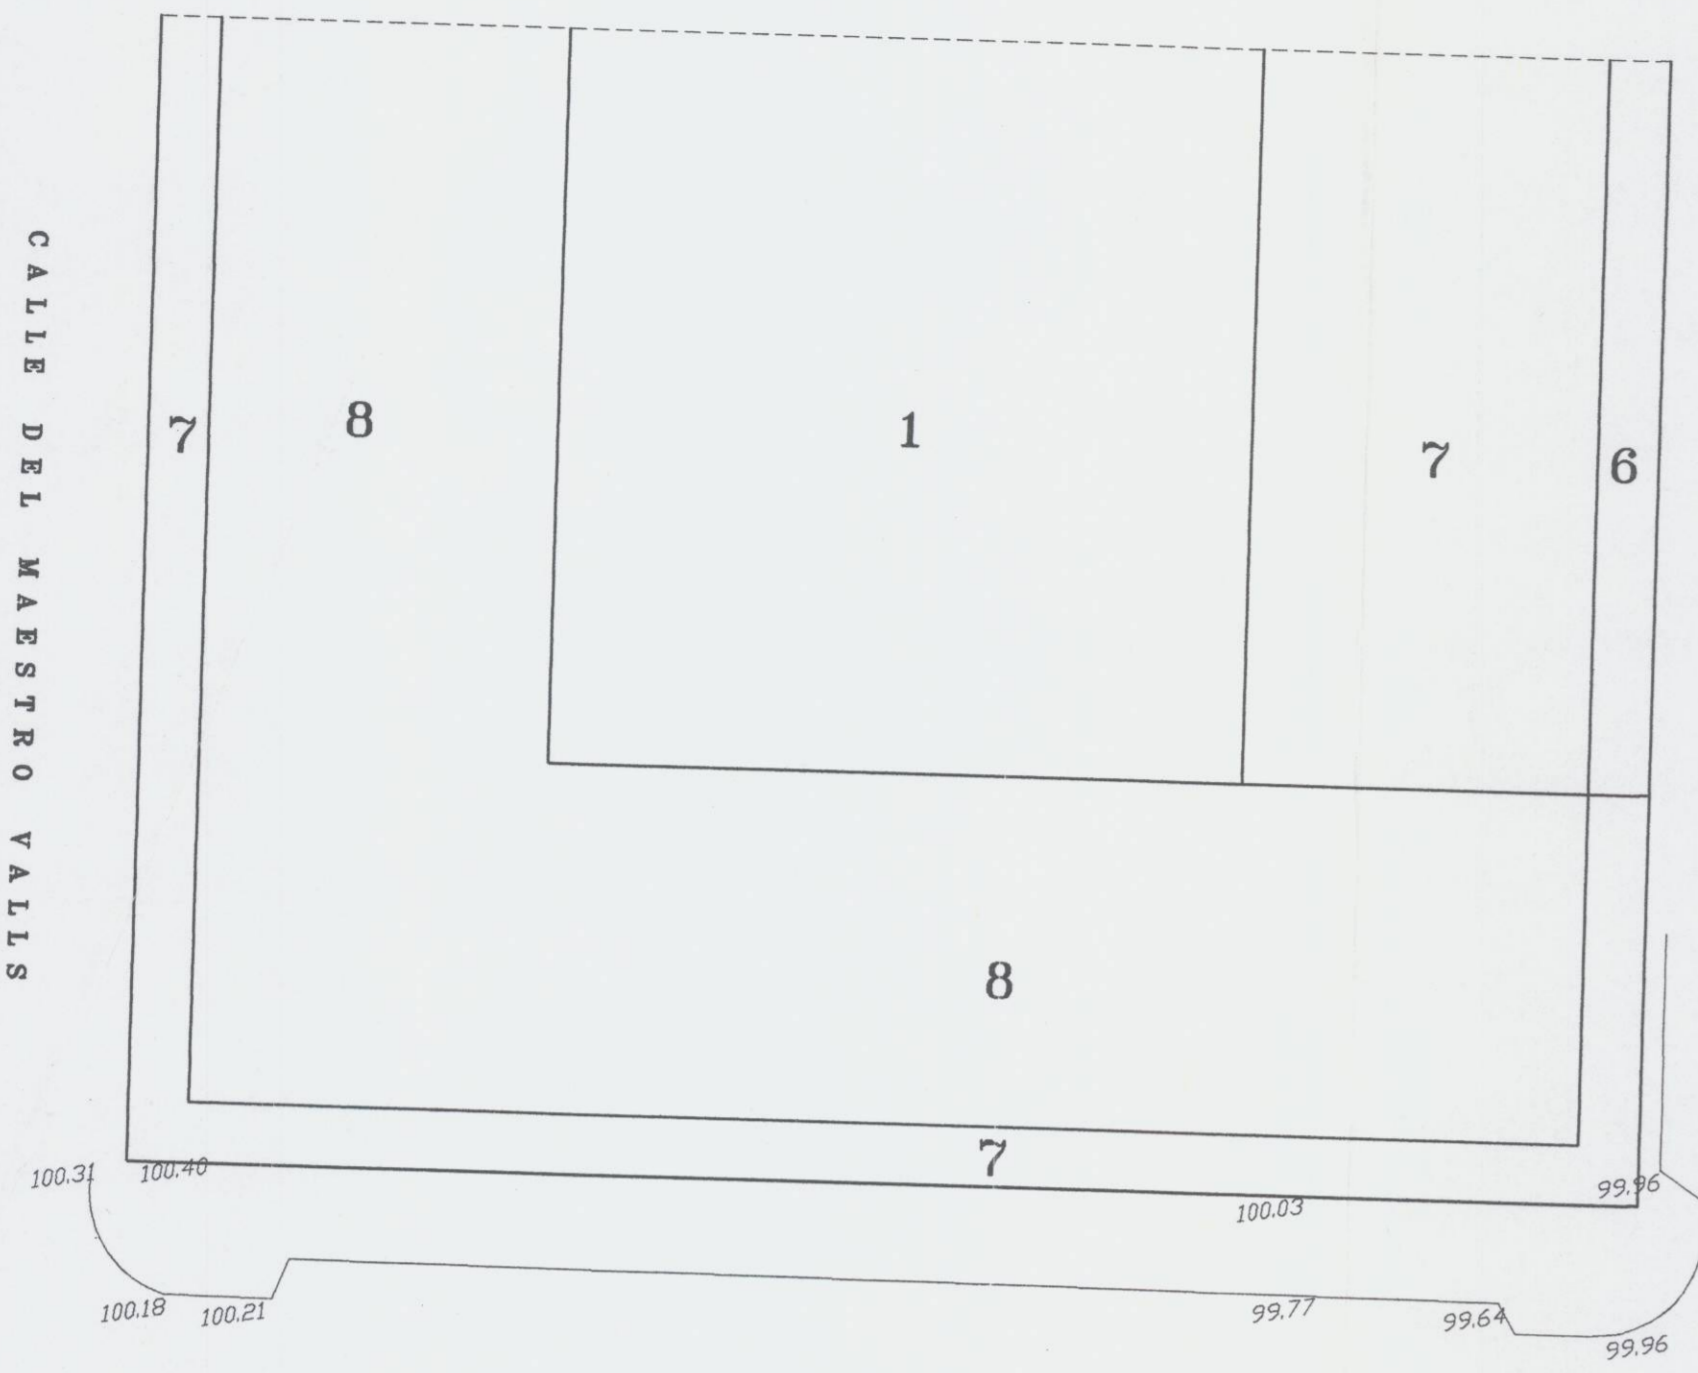

AYUNTAMIENTO DE VALENCIA  
DILIGENCIA  
Para hacer constar que el presente documento se aprueba a INFORMACION PUBLICA por acuerdo del Ayuntamiento de Valencia.  
Fecha de inicio: 1 Julio 1998  
Valencia, 7 Mayo 1998  
EL SECRETARIO GENERAL: P. B.



DILIGENCIA.—El presente plano fue aprobado por el Excmo. Ayuntamiento Pleno, en sesión de 27 de Febrero de 1998.  
Valencia, 7 Mayo 1998  
El Secretario General

arquitecto jose a. berzosa lamata	plano PROPIEDADES AFECTADAS	num. 2 escala 1/500
colaboradores abogado: jorge anglada such dibujado: paco gregori renesses	ESTUDIO DE DETALLE PARA TRANSFORMAR SUELO DE TERCIARIO 5 EN RESIDENCIAL	
situado en: ENTRE LAS CALLES: C/ JERONIMO DE MONSURIU, C/ DE LOS HIERROS, C/ FRANCISCO DE BELLVIS Y C/ JOSE AGUILAR		
tel. 3917158/59 salvador giner, 14 46003 valencia	firma 	referencia MARZO/97 promotor