




CORTE - SECCION POR C / JERONIMO DE MONSORIU

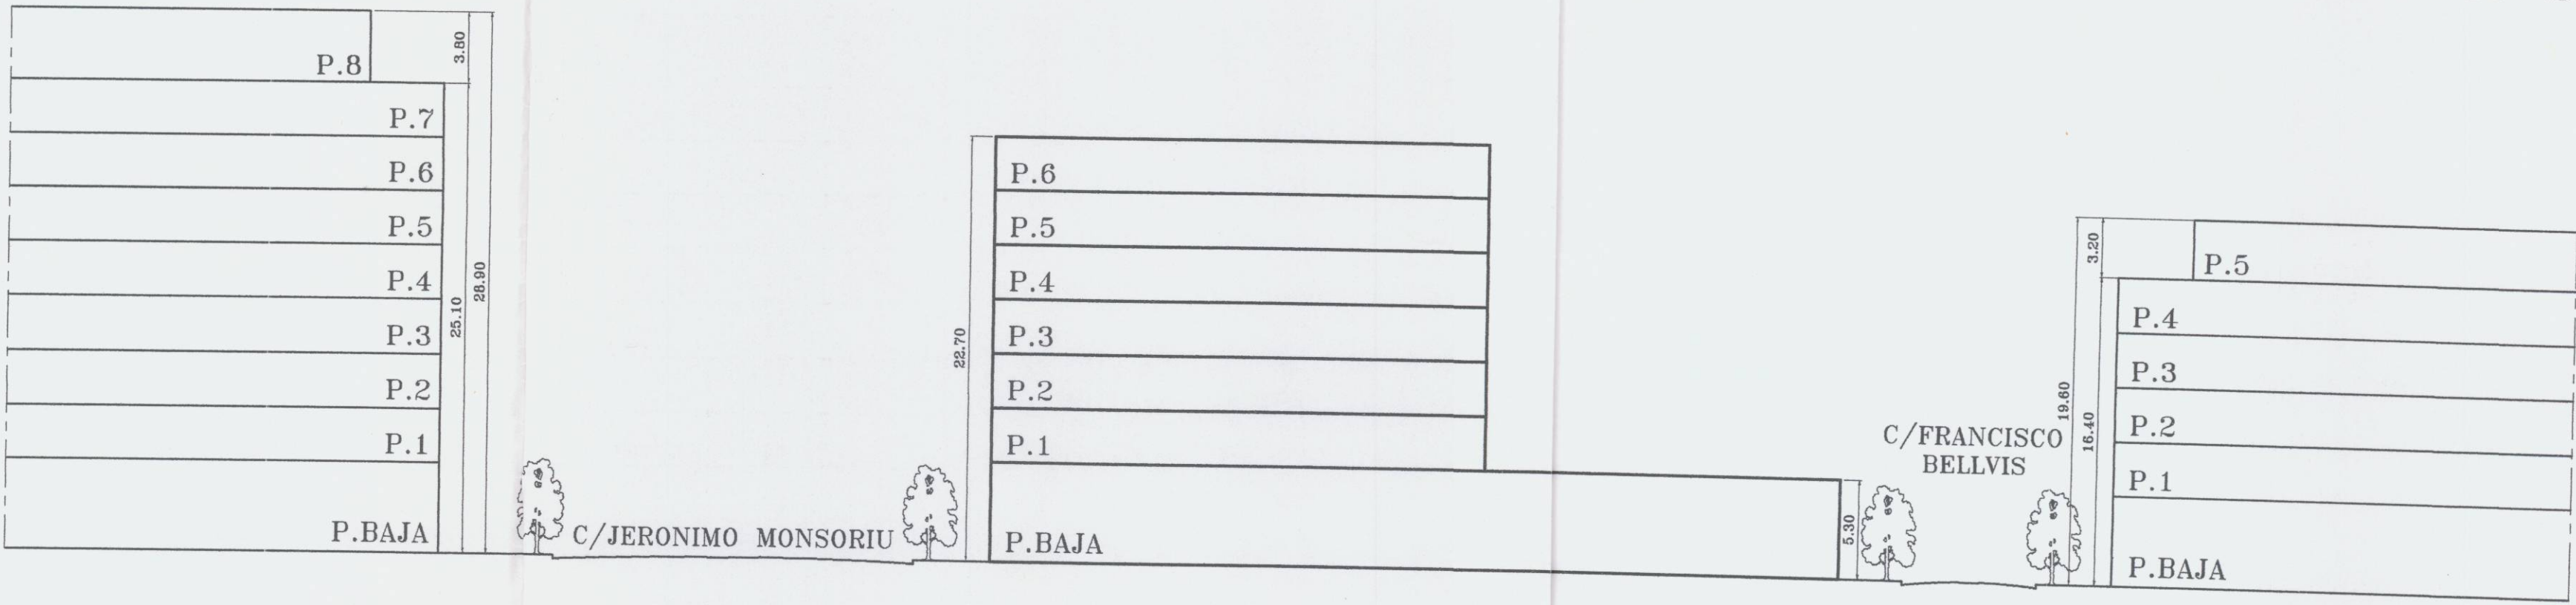

CORTE - SECCION POR C / JOSE AGUILAR



AJUNTAMENT DE VALENCIA  
DILIGENCIA  
Para hacer constar que el presente documento se somete a INFORMACION PUBLICA por acuerdo del Ayuntamiento.  
Plano de fecha: 7 Julio 1997  
Valencia: 7 Mayo 1998  
EL SECRETARIO GENERAL, S. D.

DILIGENCIA.—El presente plano fue aprobado definitivamente por el Excmo. Ayuntamiento Pleno, en sesión de 27 de Febrero de 1998  
Valencia, 7 Mayo 1998  
El Secretario General

arquitecto jose a. berzosa lamata	plano SECCIONES ESQUEMATICAS	num. 6 escala 1/300
colaboradores abogado: jorge anglada such dibujado: paco gregori reneses	ESTUDIO DE DETALLE PARA TRANSFORMAR SUELO DE TERCIARIO 5 EN RESIDENCIAL	
tel. 3917158/59 salvador giner, 14 46003 valencia	situado en: ENTRE LAS CALLES: C/JERONIMO DE MONSORIU, C/ DE LOS HIERROS, C/ FRANCISCO DE BELLVIS Y C/ JOSE AGUILAR	fecha MARZO/97
firma 	referencia promotor	