


ALZADO A C / JERONIMO DE MONSORIU

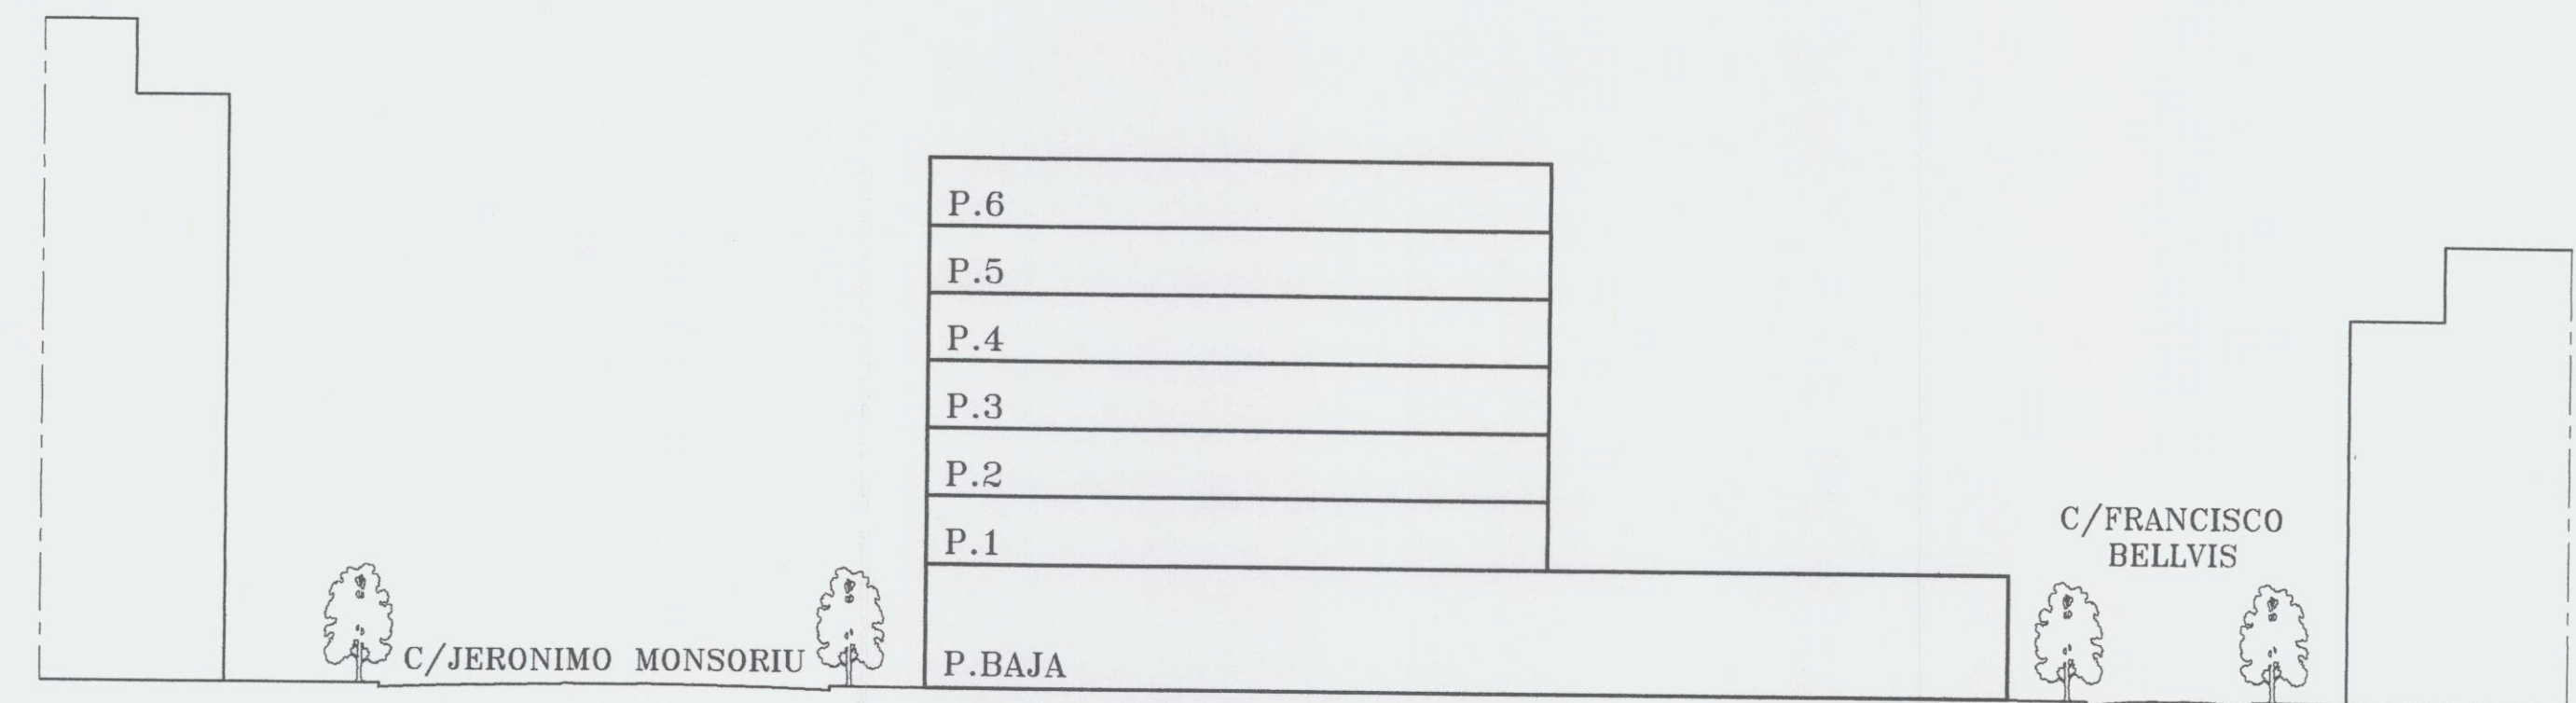

ALZADO A C / JOSE AGUILAR

AJUNTAMENT DE VALENCIA
DILIGENCIA
Para hacer constar que el presente documento se somete a INFORMACION PUBLICA por acuerdo del Ayuntamiento. Pleno de fecha 1 Julio 1997
Valencia, 7 Mayo 1998
EL SECRETARIO GENERAL, P.D.

DILIGENCIA.—El presente plano fue aprobado Definitivamente por el Excmo. Ayuntamiento Pleno, en sesión de 27 de Febrero de 1998
Valencia, 7 Mayo 1998
El Secretario General.

arquitecto jose a. berzosa lamata	plano ALZADOS ESQUEMATICOS	num. 7 escala 1/300
colaboradores abogado: jorge anglada such dibujado: paco gregori reneses	ESTUDIO DE DETALLE PARA TRANSFORMAR SUELO DE TERCIARIO 5 EN RESIDENCIAL	
situado en: ENTRE LAS CALLES: C/ JERONIMO DE MONSORIU , C/ DE LOS HIERROS C/ FRANCISCO DE BELLVIS Y C/ JOSE AGUILAR		
tel. 3917158/59 salvador giner, 14 46003 valencia	firma	referencia fecha MARZO/97
promotor INMOBILIARIA HIPAMASA S.L.		