


VALÈNCIA.—El presente plano fue aprobado
 por el Excmo. Ayuntamiento Pleno, en sesión de 30 de Junio de 2000
 València: 17 9 JUL 2000
 El Secretario General

AL AYUNTAMIENTO DE VALENCIA
 VALENCIA
 Para tener constancia que el presente
 plano de obra se ha aprobado en el Ayuntamiento Pleno
 el día 29 de Junio de 2000
 València: 30 de Mayo 2000
 EL SECRETARIO GENERAL, P. D.

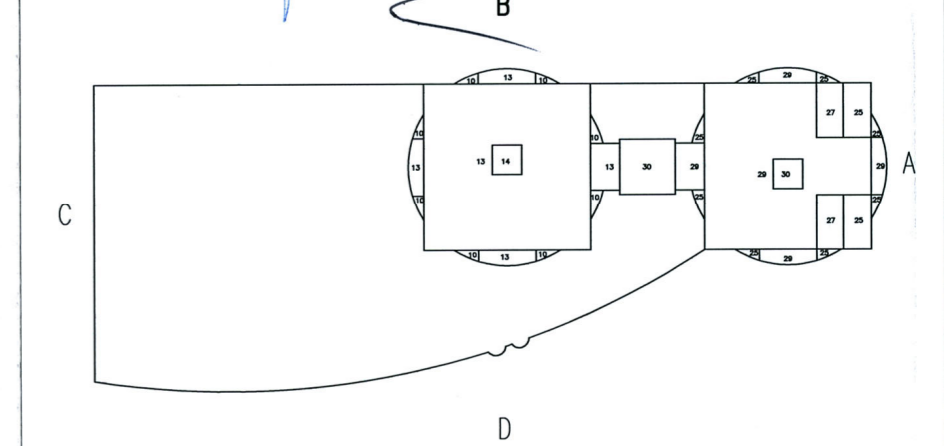

| | | | | | |
|--------------------|-------|--|--|---|--------|
| promotor | | RESIDENCIAL SIGLO XXI | | | |
| ESTUDIO DE DETALLE | | EN LAS MANZANAS 2 Y 6 DE P.P. SECTOR 1 ADEMUZ (VALENCIA) | | exp. | U2-003 |
| | | | | ref. | D3 |
| | | | | fecha | NOV-99 |
| numero | plano | ALZADO SURESTE (B) | | escala | 1:250 |
| 09 | | | | dibujado | J.G. |
| | | | | reformado | |
| | | roig/nebot | | arquitectos | |
| | | | | f. chohí puig / e. roig olmos / f. nebot miralles | |