




Id. document: p0aJ_paoA_v4PF_1STk_UFqg_/3ax_/bw=
 CÒPIA INFORMATIVA (NO VERIFICABLE EN SEU ELECTRÒNICA)

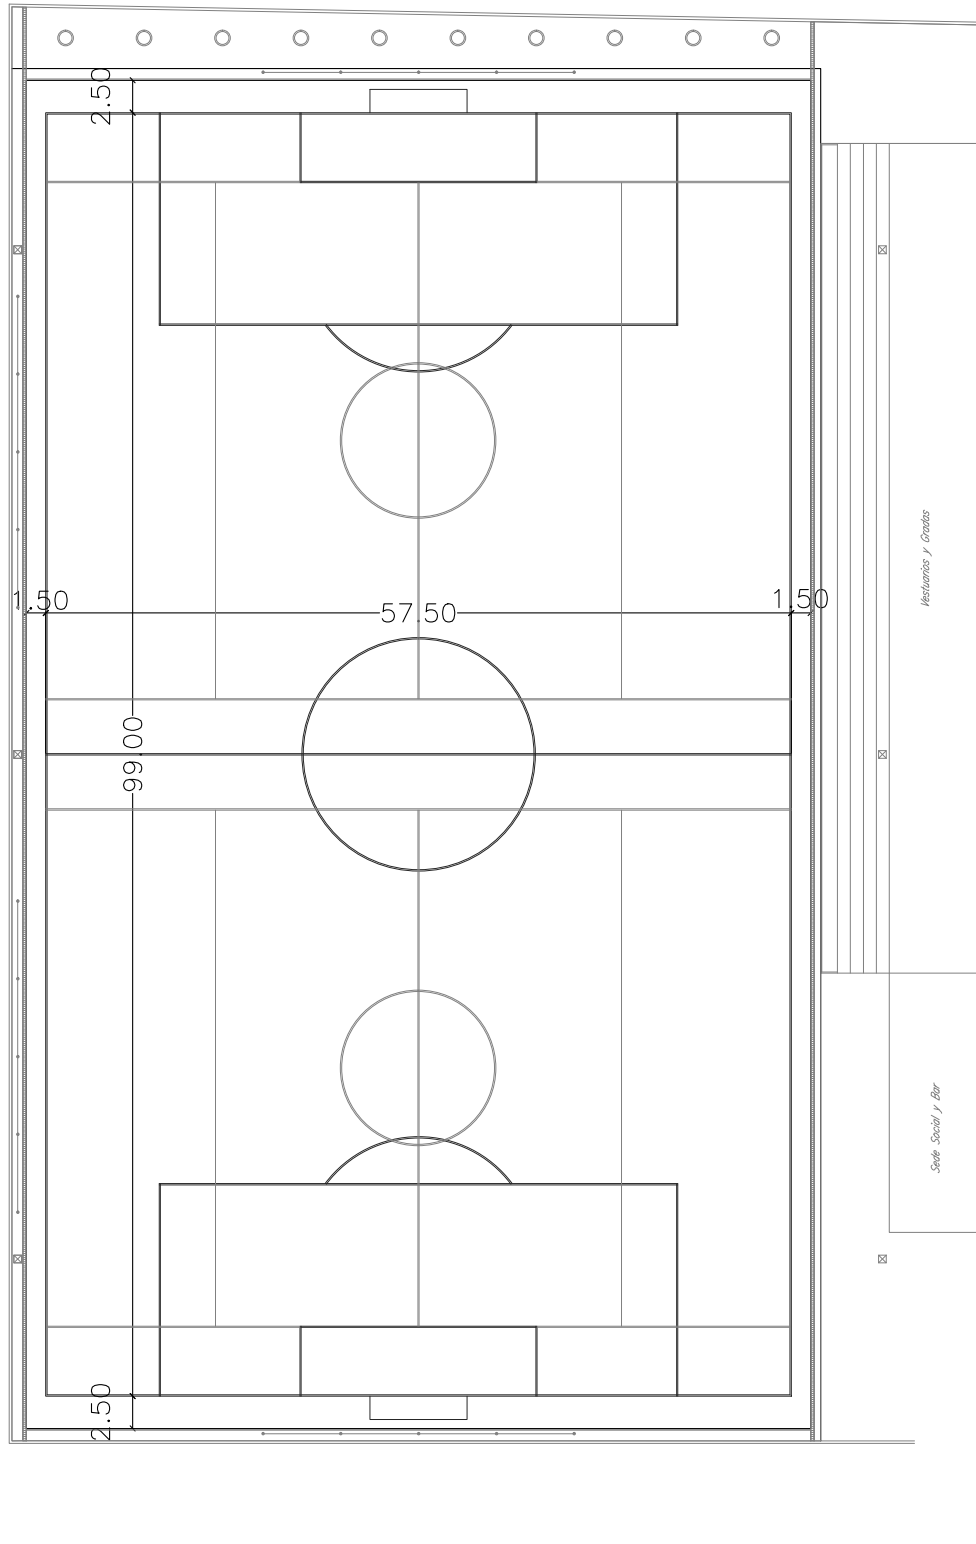

FECHA: sept. 2.017	PLANO:	INSTALACIÓN:	 AJUNTAMENT DE VALÈNCIA	 FUNDACIÓN DEPORTIVA MUNICIPAL VALÈNCIA
NÚMERO: 2	CAMPO DE FÚTBOL COTAS	CAMPO DE FÚTBOL SAN MARCELINO		
ESCALA: 1:500		C/. CAMINO VIEJO DE PICASSENT S/N		

Signat electrònicament per:

Antefirma	Nom	Data	Emissor cert	Núm. sèrie cert
ARQUITECTE/A TÈCNIC - SERVICI INFRAESTRUCTURES FDM	NATIVIDAD DOMINGO GARCIA	26/09/2017	ACCVCA-120	1496333912303893048
CAP SERVICI - SERVICI INFRAESTRUCTURES FDM	JESUS GRACIA PEREZ	26/09/2017	ACCVCA-120	1726932509762629510