


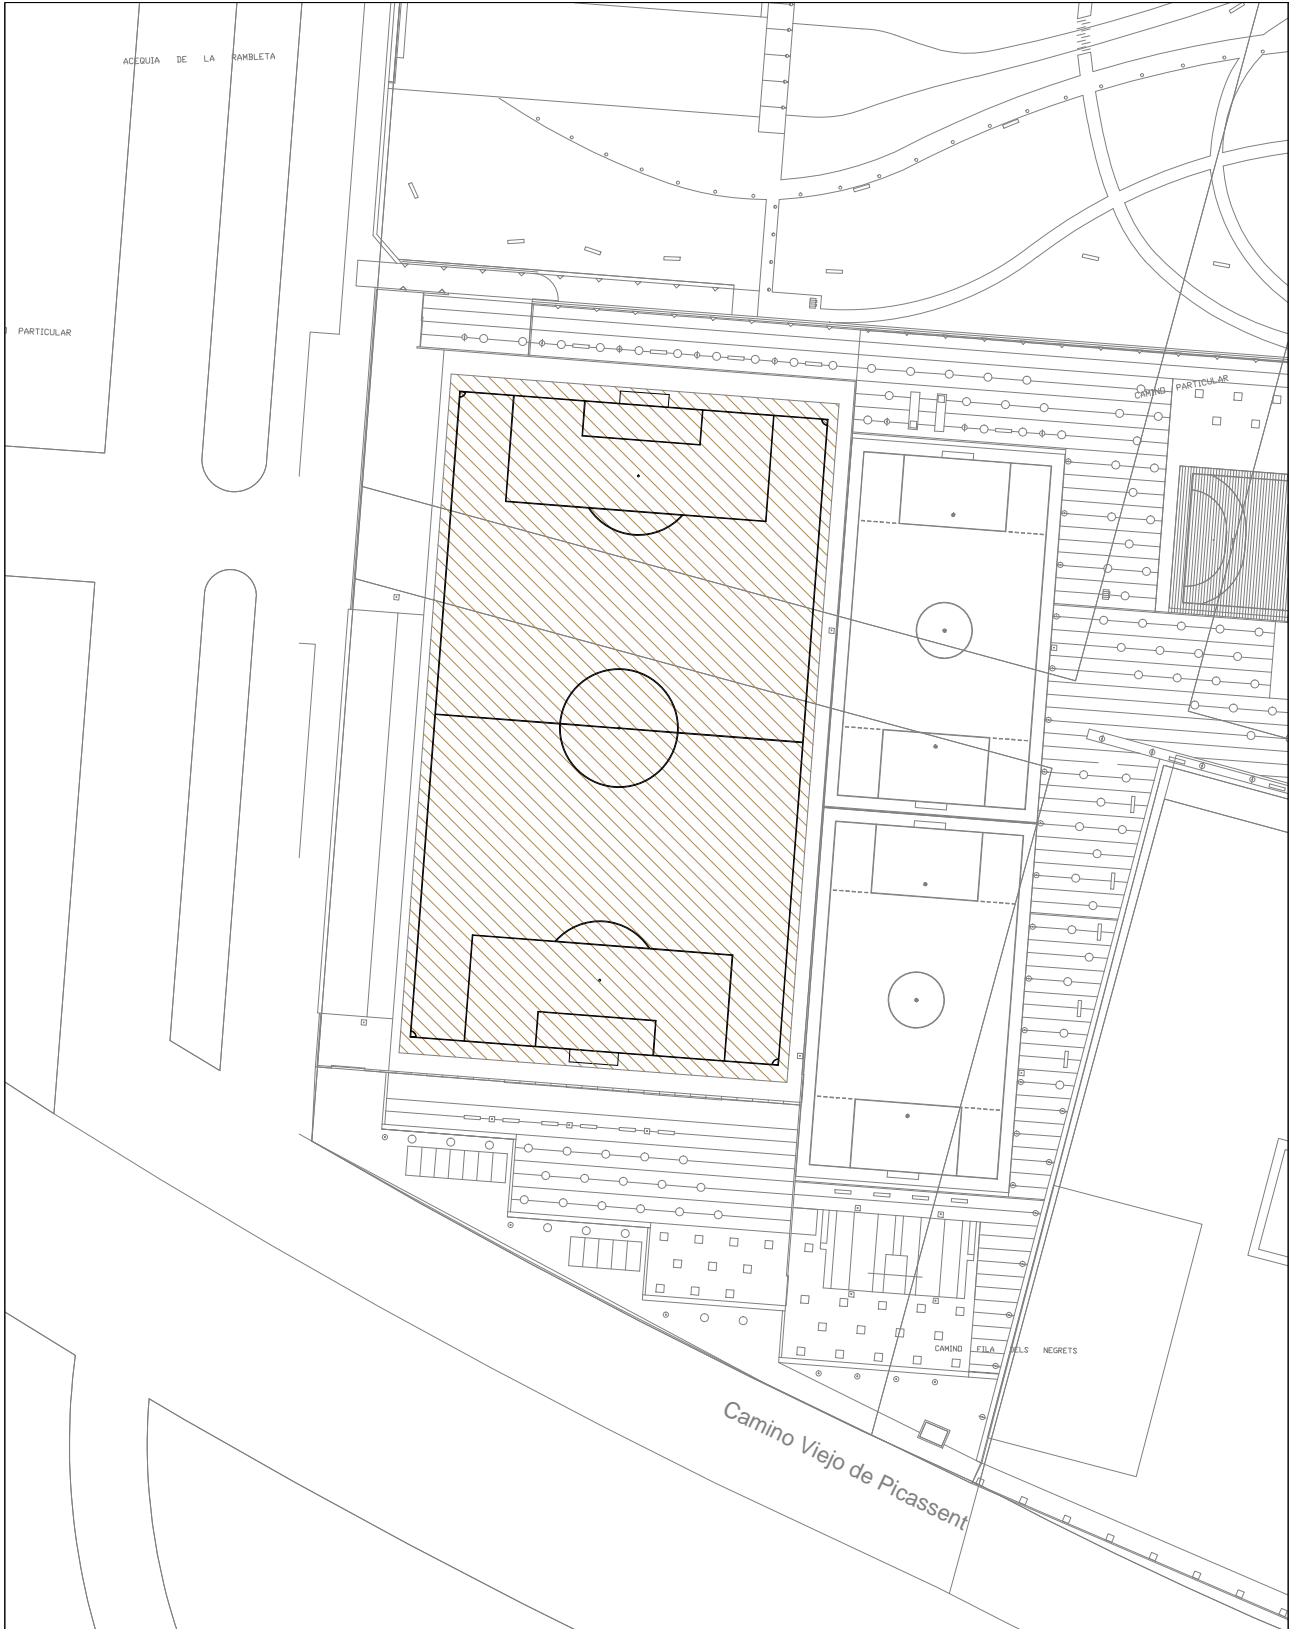



Id. document: 94fO hWlp fW9Z sGOq vU5 ar4A ZwY=  
 CÒPIA INFORMATIVA (NO VERIFICABLE EN SEU ELECTRÒNICA)



FECHA: sept. 2.017	PLANO:	INSTALACIÓN:	 <b>AJUNTAMENT DE VALÈNCIA</b>	 <b>FUNDACIÓN DEPORTIVA MUNICIPAL VALÈNCIA</b>
NÚMERO: 1	CAMPO DE FÚTBOL EMPLAZAMIENTO	CAMPO DE FÚTBOL SAN MARCELINO		
ESCALA: 1:1000		C/. CAMINO VIEJO DE PICASSENT S/N		

Signat electrònicament per:

Antefirma	Nom	Data	Emissor cert	Núm. sèrie cert
ARQUITECTE/A TÈCNIC - SERVICI INFRAESTRUCTURES FDM	NATIVIDAD DOMINGO GARCIA	26/09/2017	ACCVCA-120	1496333912303893048
CAP SERVICI - SERVICI INFRAESTRUCTURES FDM	JESUS GRACIA PEREZ	26/09/2017	ACCVCA-120	1726932509762629510