


PARTICIPANT MORVEDRE


SOSTRE

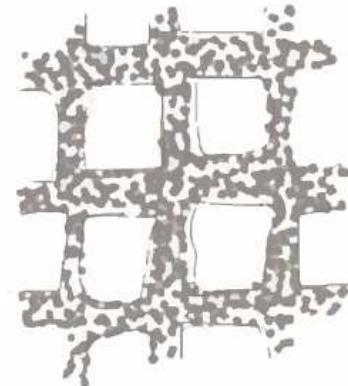

BARRI
BARRIO



COMPARTIT
COMPARTIDO

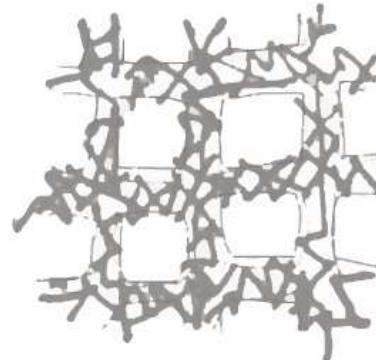

QUOTIDIA
COTIDIANO



CONSTRUIT
CONSTRUIDO



CONNECTAT
CONECTADO

TALLER BARRI CONNECTAT

Abril 2020


SOSTRE
 PARTICIPANT
MORVEDRE

Enquesta BARRI CONNECTAT

Respostes rebudes fins al dia 1 d'abril de 2020




1. COM SOLS DESPLAÇAR-TE EN EL DIA A DÍA? / ¿CÓMO SUELES DESPLAZARTE EN EL DÍA A DÍA?

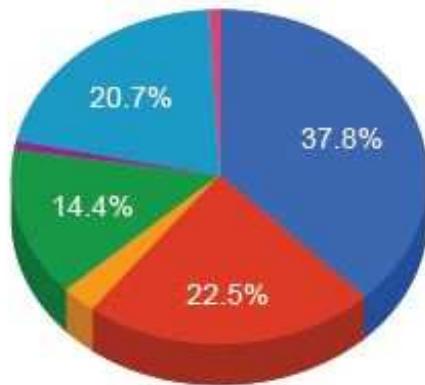


● A peu / Apie ● En bicicleta ● En patinet elèctric / En p... ● En cotxe / En coche ◀ 1/2 ►

2. CONSIDERES ADEQUAT EL SERVEI DE TRANSPORT PÚBLIC QUE CONNECTA EL BARRI AMB LA RESTA DE LA CIUTAT? / ¿CONSIDERAS ADECUADO EL SERVICIO DE TRANSPORTE PÚBLICO QUE CONECTA EL BARRIO CON EL RESTO DE LA CIUDAD?

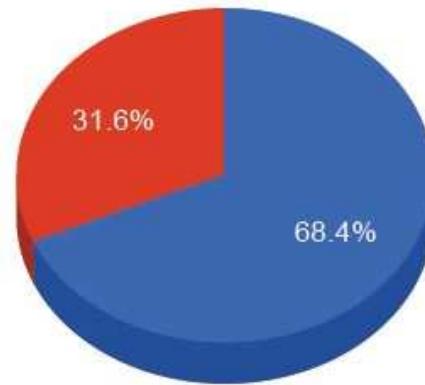


● Sí ● No (indica per què / indica por qué):

3. CONSIDERES QUE L'ESPAI PÚBLIC DEL BARRI ESTÀ BEN ADAPTAT PER A I'ús DE PERSONES AMB DIVERSITAT FUNCIONAL? / ¿CONSIDERAS QUE EL ESPACIO PÚBLICO DEL BARRIO ESTÁ BIEN ADAPTADO PARA EL USO DE PERSONAS CON DIVERSIDAD FUNCIONAL?

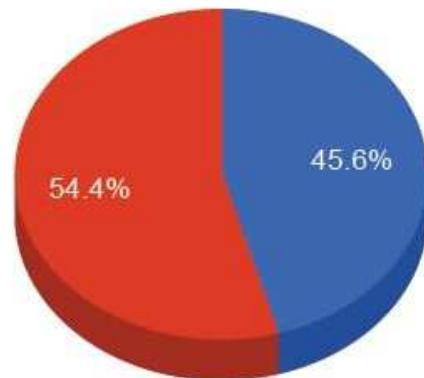


● Si ● No (indica per què / indica por qué):

4. SEGONS EL TEU CRITERI, EL BARRI ESTÀ BEN CONNECTAT AMB ELS GRANS PARCS PRÒXIMS (Jardí del Túria, Parc de Marxalenes, Jardins de Vivers)? / SEGÚN TU CRITERIO, ¿EL BARRIO ESTÁ BIEN CONECTADO CON LOS GRANDES PARQUES CERCANOS (Jardín del Turia,...

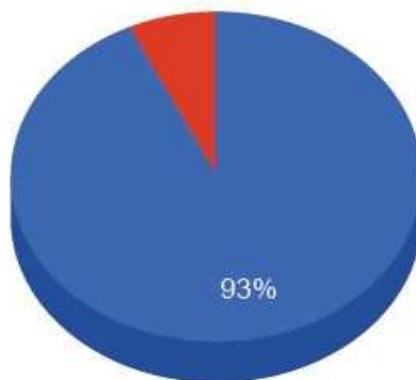

● Si ● No (indica per què / indica por qué):

5. QUINA PROBLEMÀTICA RELATIVA AL “BARRI CONNECTAT” CONSIDERES MÉS PERJUDICIAL PER AL BARRI? / ¿QUÉ PROBLEMÁTICA RELATIVA AL “BARRIO CONECTADO” CONSIDERAS MÁS PERJUDICIAL PARA EL BARRIO? (indica almenys dos/ indica al menos dos)

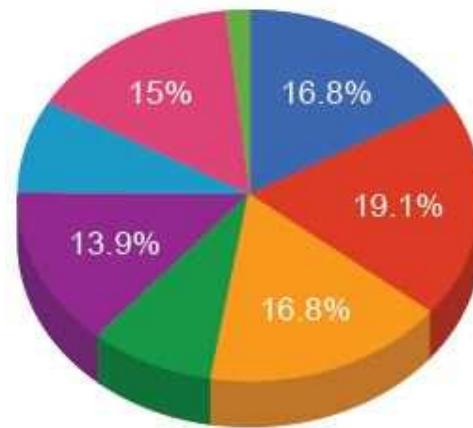


● Excessiva presència del vehicle privat en l'espai públic (en detriment de les zones de pas per als vianants) / Excesiva presencia del vehículo privado en el espacio público (en detrimento de las zonas de paso peatonal)

● Falta d'aparcament / Falta de aparcamiento

● Infradotació d'espais per als vianants / Infradotación de espacios peatonales

◀ 1/3 ▶

6. QUINA ACTUACIÓ RELATIVA AL “BARRI CONNECTAT” CONSIDERES PRIORITÀRIA? / ¿QUÉ ACTUACIÓN RELATIVA AL “BARRIO CONECTADO” CONSIDERAS PRIORITARIA? (indica almenys dos / indica al menos dos)

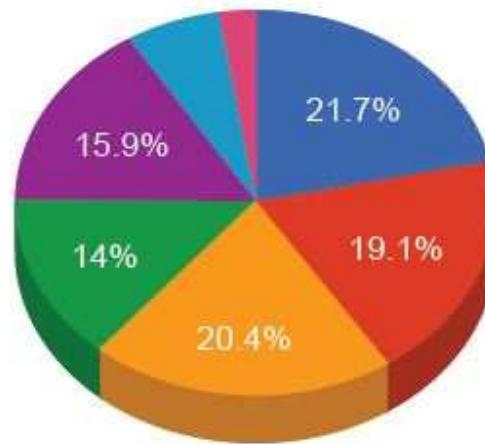

● Ampliació de voreres i...

i augment d'espais per als vianants (encara en detriment de places d'aparcament)
/ Ampliación de aceras y aumento de espacios Peatonales (aún en detrimento de plazas de aparcamiento)

● Creació d'aparcament...

Públic subterrani / Creación de aparcamiento público subterráneo

● Millora de les condicion...

condicions per a la mobilitat per als vianants en el barri (més passos de zebra, temps de pas, rebaixes, millora visibilitat en encreuaments, etc.) / Mejora de las condiciones para la movilidad peatonal en el barrio (más pasos de cebra, tiempo de paso, rebajes, mejora visibilidad en cruces, etc.)

◀ 1/3 ▶

SOSTRE



Dades BARRI CONNECTAT

Abril 2020



TIPUS DE MOBILITAT

BICICLETA

- Carril bici
- Ciclo carrer
- Parada Valenbisi

AUTOBUS

- Parada bus

- 6 Torrefiel - Nou Hospital La fe
+16 Vinalesa - Pl.Ajuntament
+26 Moncada / Alfara - Poeta Querol
- 11 Patraix - Oriols
- 28 Ciutat Artista Faller - Mercat Central
- 79 Circular - Grans Vies
- 80 Circular - Grans Vies
- 94 Campanar - Avda. França
- 95 Jardí del Túria - Platges
- 98 Av.Cid - Est.Cabanyal / Pg.Marítim

METRO

- 4 Lloma Llarga Terramelar - Empalme
- 4 Mas del Rosari - Dr. Lluch
- 6 Tossal del Rei - Marítim Serreria




SOSTRE





TALLER BARRI CONNECTAT
abril 2020

E: 1/5.000. FORMAT A4

LINEAS BUS

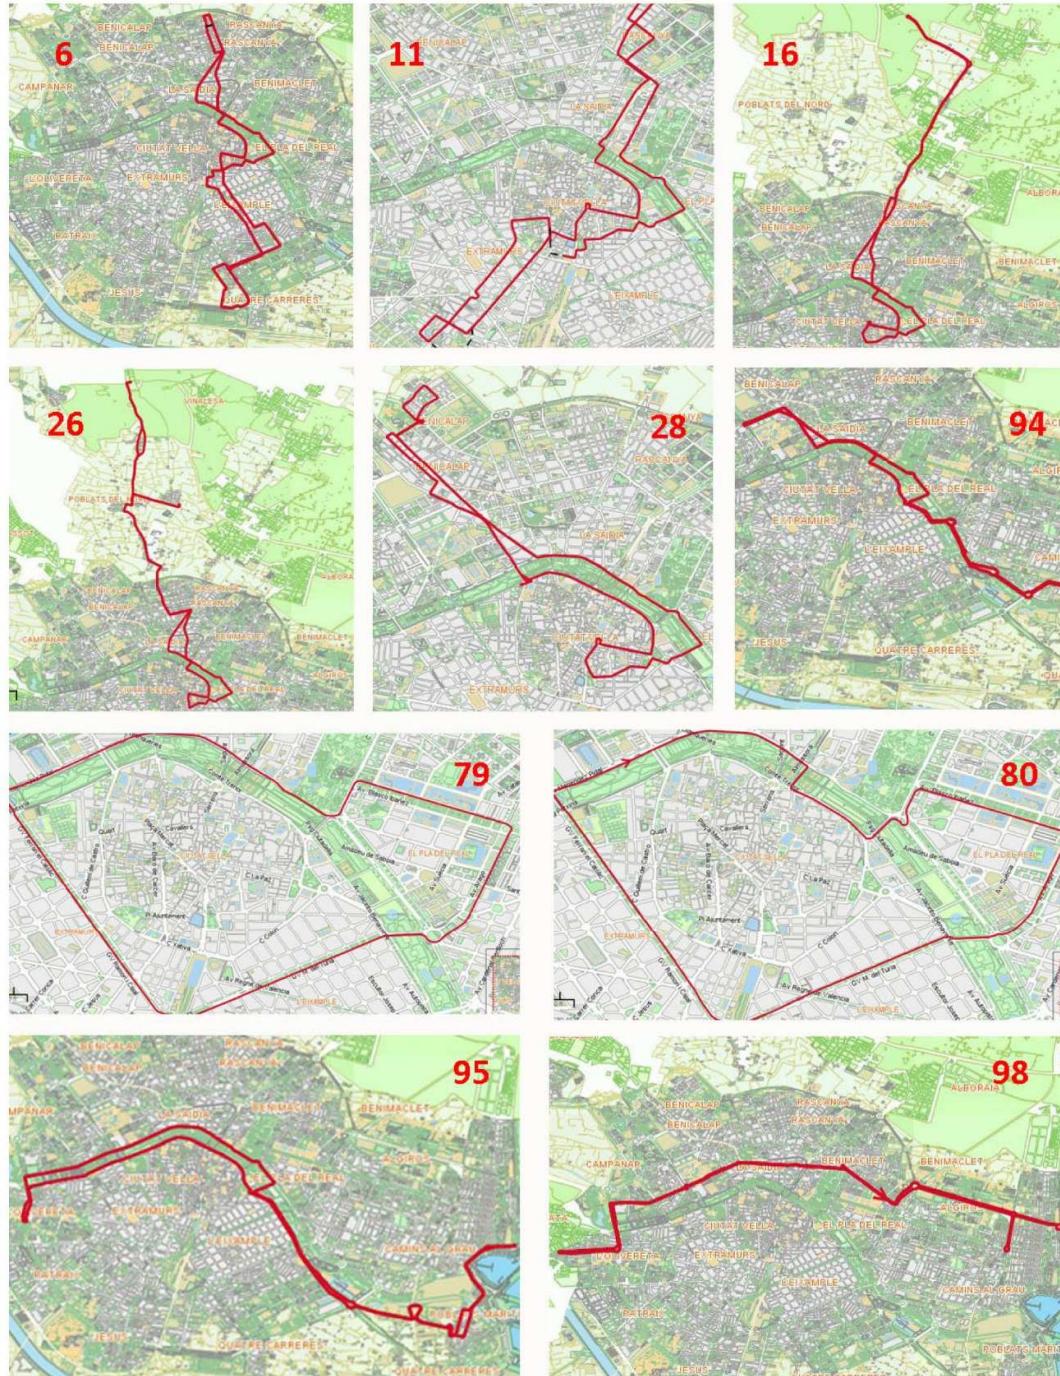

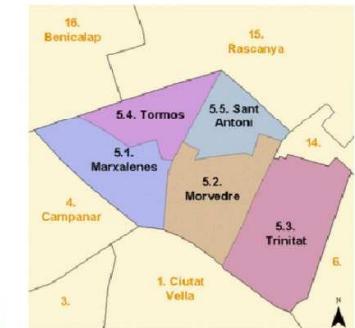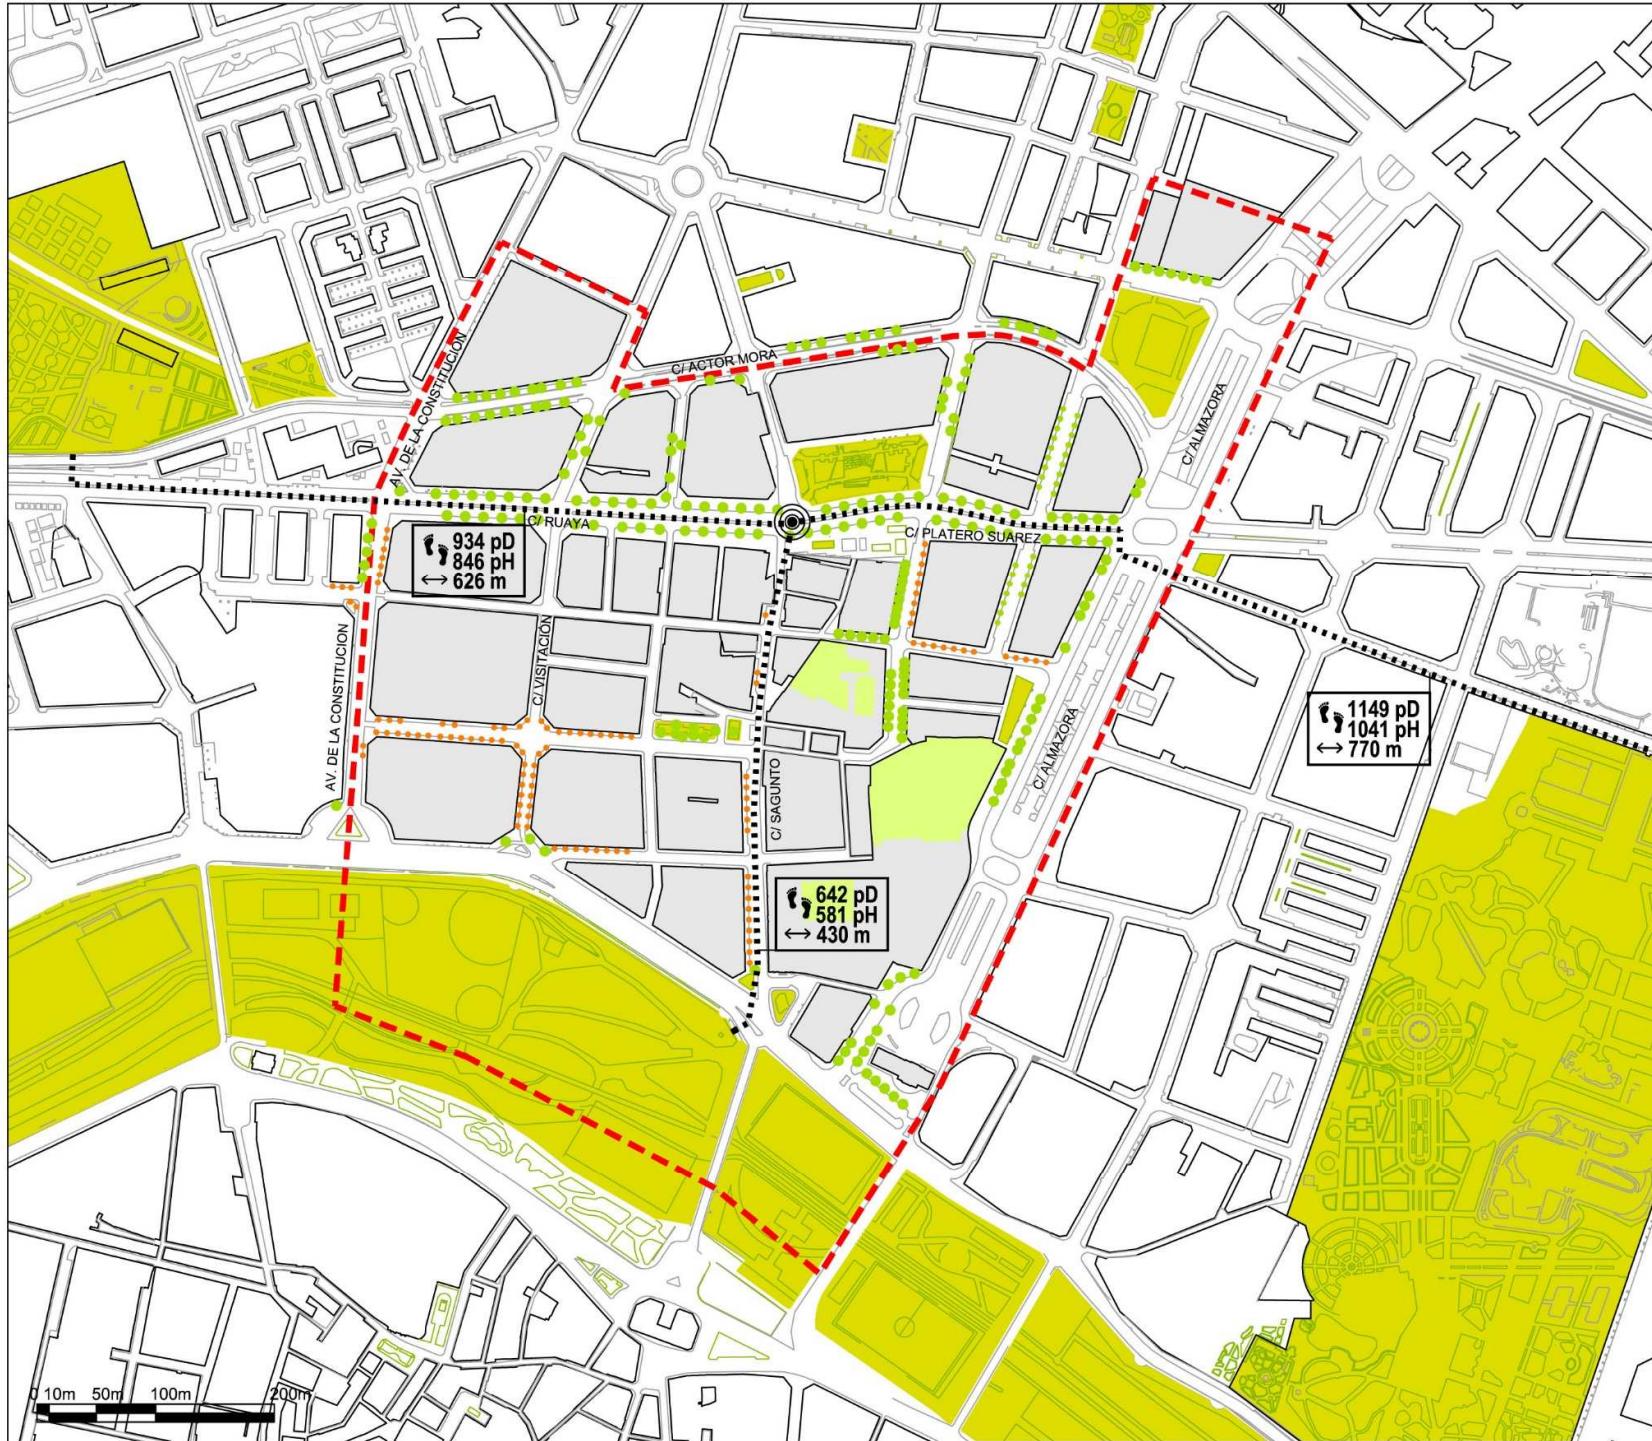

SOSTRE
 PARTICIPANT
 MORVEDRE

TALLER BARRI CONNECTAT
 abril 2020

E: 1/6.000. FORMAT A4