





Consulta GIS

FECHA DE IMPRESIÓN: 25/04/2024

ESCALA: 1:1.500

PLANO: 1 de 1

0306090120

m

SISTEMA DE COORDENADAS: WGS 1984 Web Mercator Auxiliary Sphere

Agua potable, Transporte/Producción, En servicio

Agua no tratada, En servicio

Otras Redes

Agua potable, Transporte/Producción, Abandonada

Agua potable, Distribución, En servicio

Agua, Propuesto

Agua marina

Agua potable, Distribución, Abandonada

Agua no tratada, Abandonada

Válvula

Ventosa


Boca de riego

Coprador

Firmado digitalmente por: 24341131R MANUEL LATORRE (R:P4625200C)

Motivo: Para hacer constar que el presente documento ha sido sometido a información pública por Acuerdo de la Junta de Gobierno Local de 11 de abril de 2025.

Fecha y hora: 11.04.2025 15:03:03

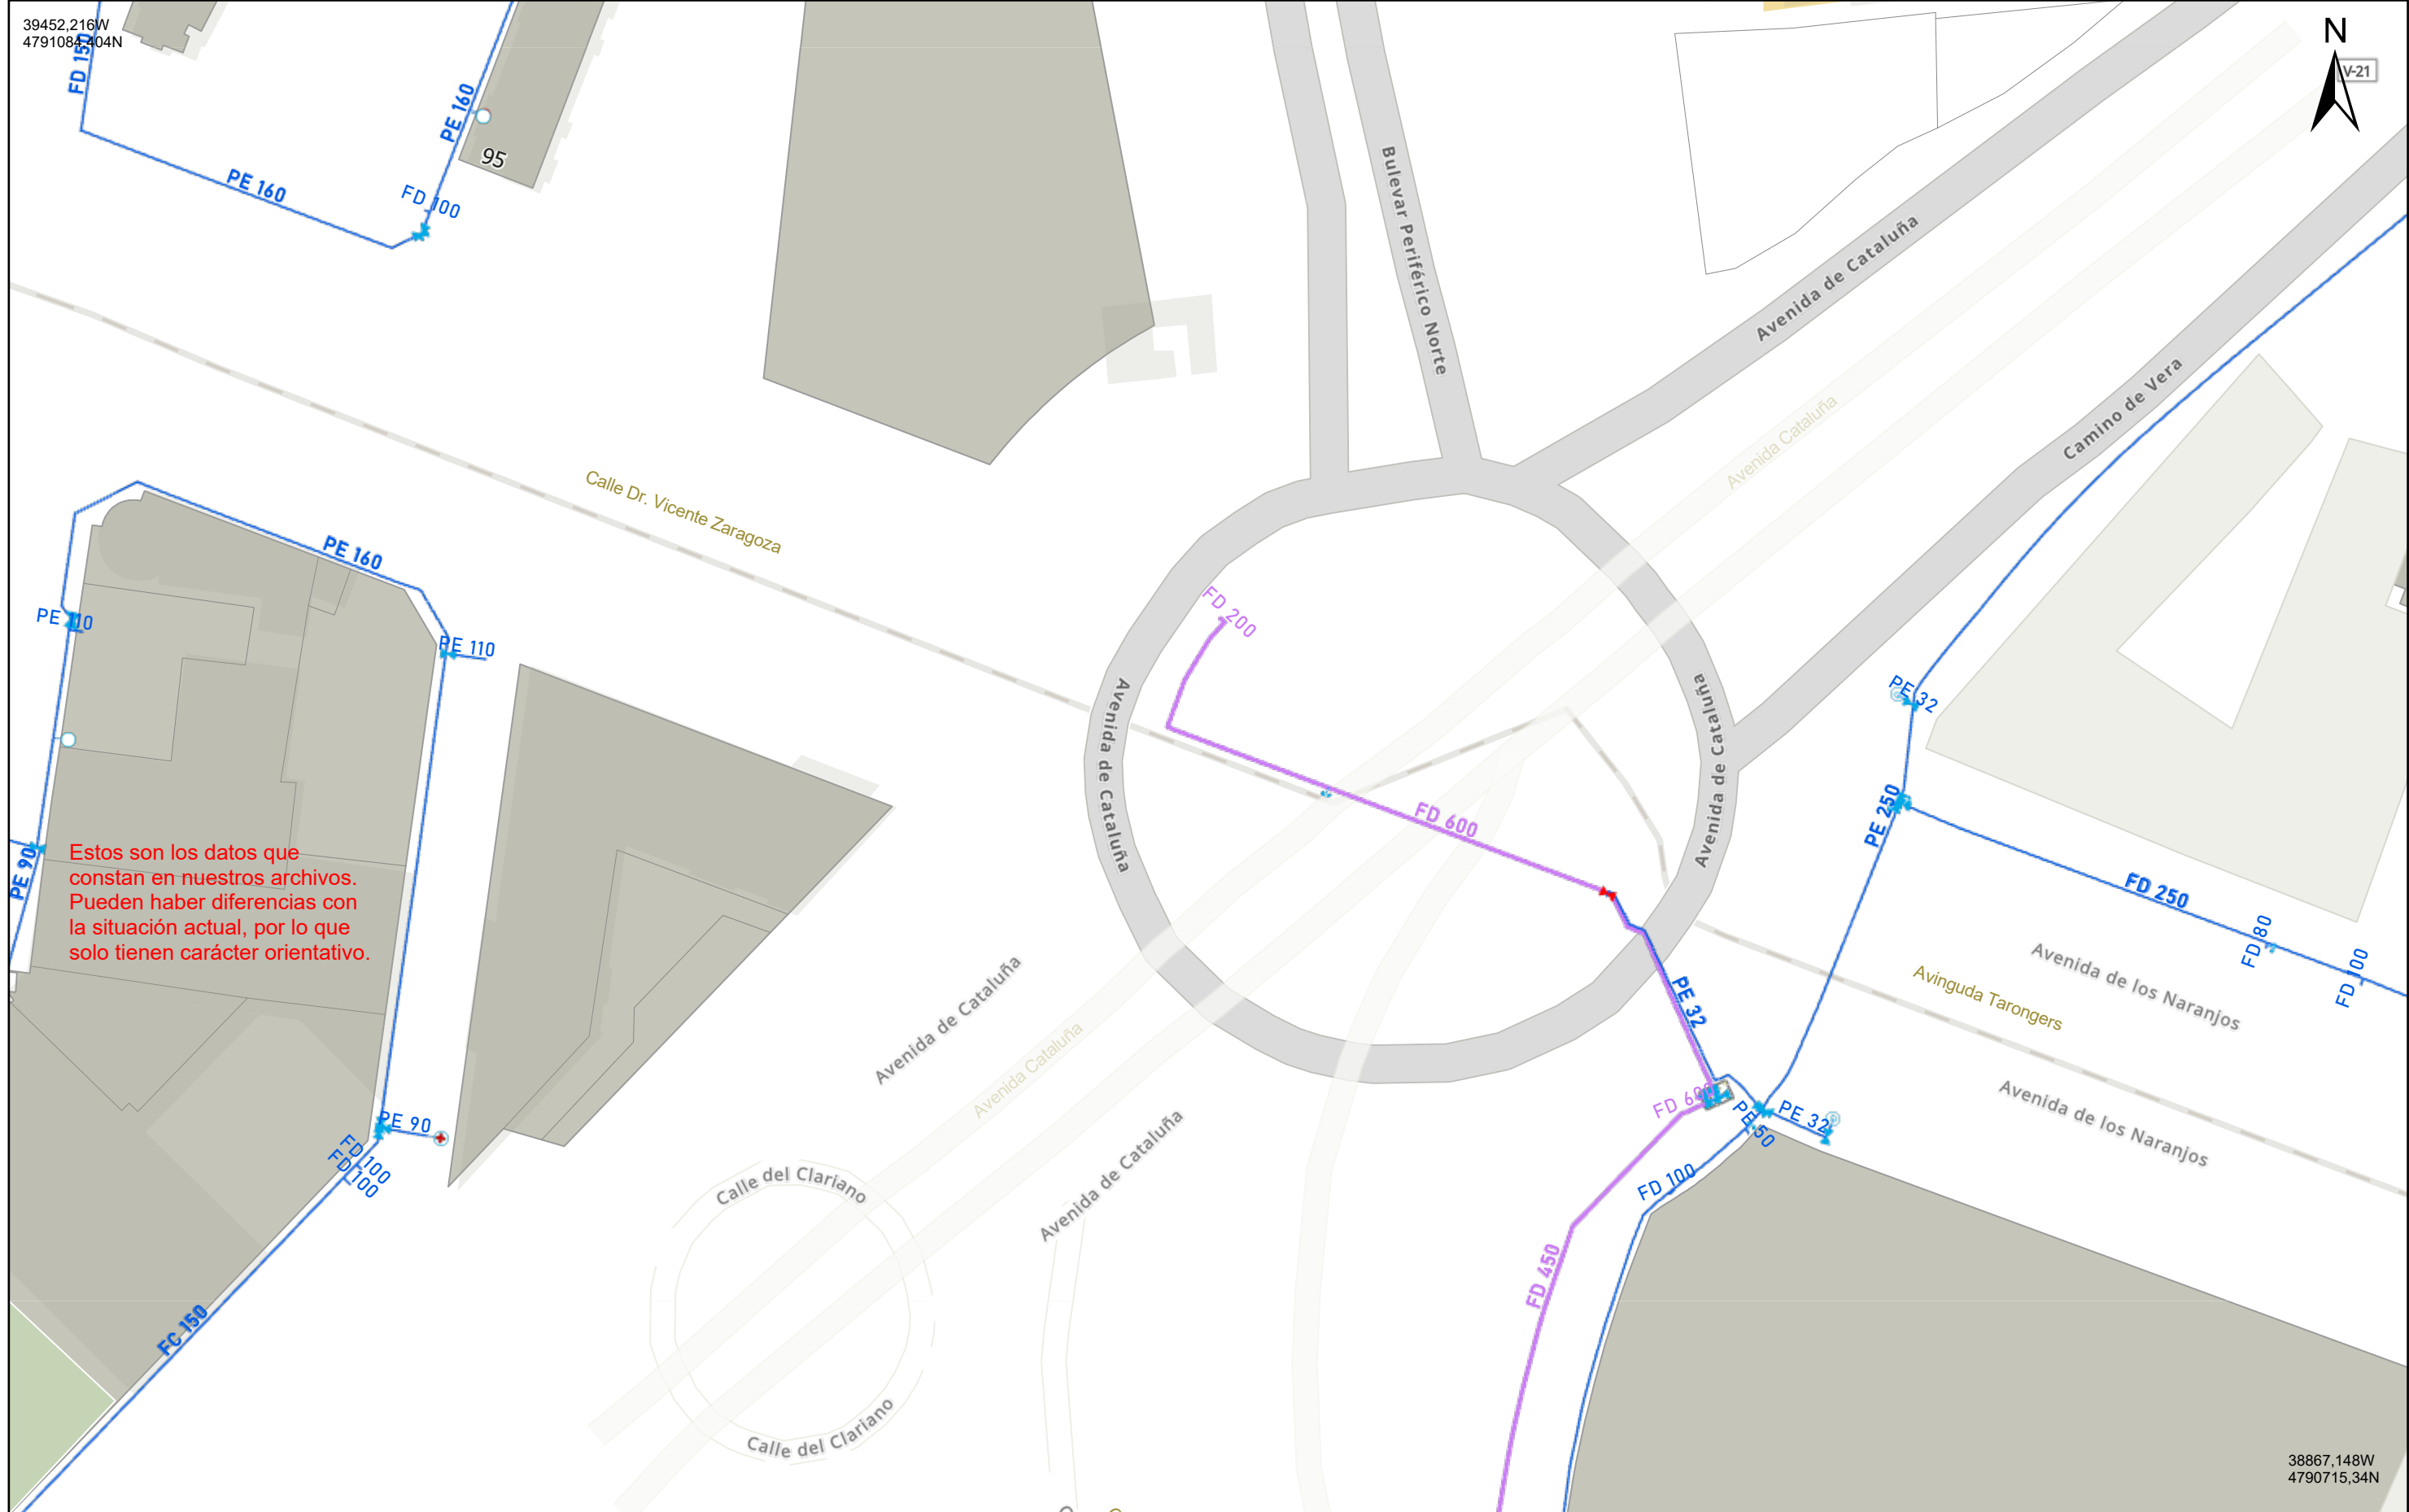



Consulta GIS

FECHA DE IMPRESIÓN: 25/04/2024

ESCALA: 1:1.500

PLANO: 1 de 1

0306090120

m

SISTEMA DE COORDENADAS: WGS 1984 Web Mercator Auxiliary Sphere

Agua potable, Transporte/Producción, En servicio

Agua potable, Distribución, En servicio

Agua no tratada, En servicio

Agua, Propuesto

Agua marina

Otras Redes

Agua potable, Transporte/Producción, Abandonada

Agua potable, Distribución, Abandonada

Agua no tratada, Abandonada


Válvula Ventosa

Hidrante

Boca de riego

Contador

Desagüe

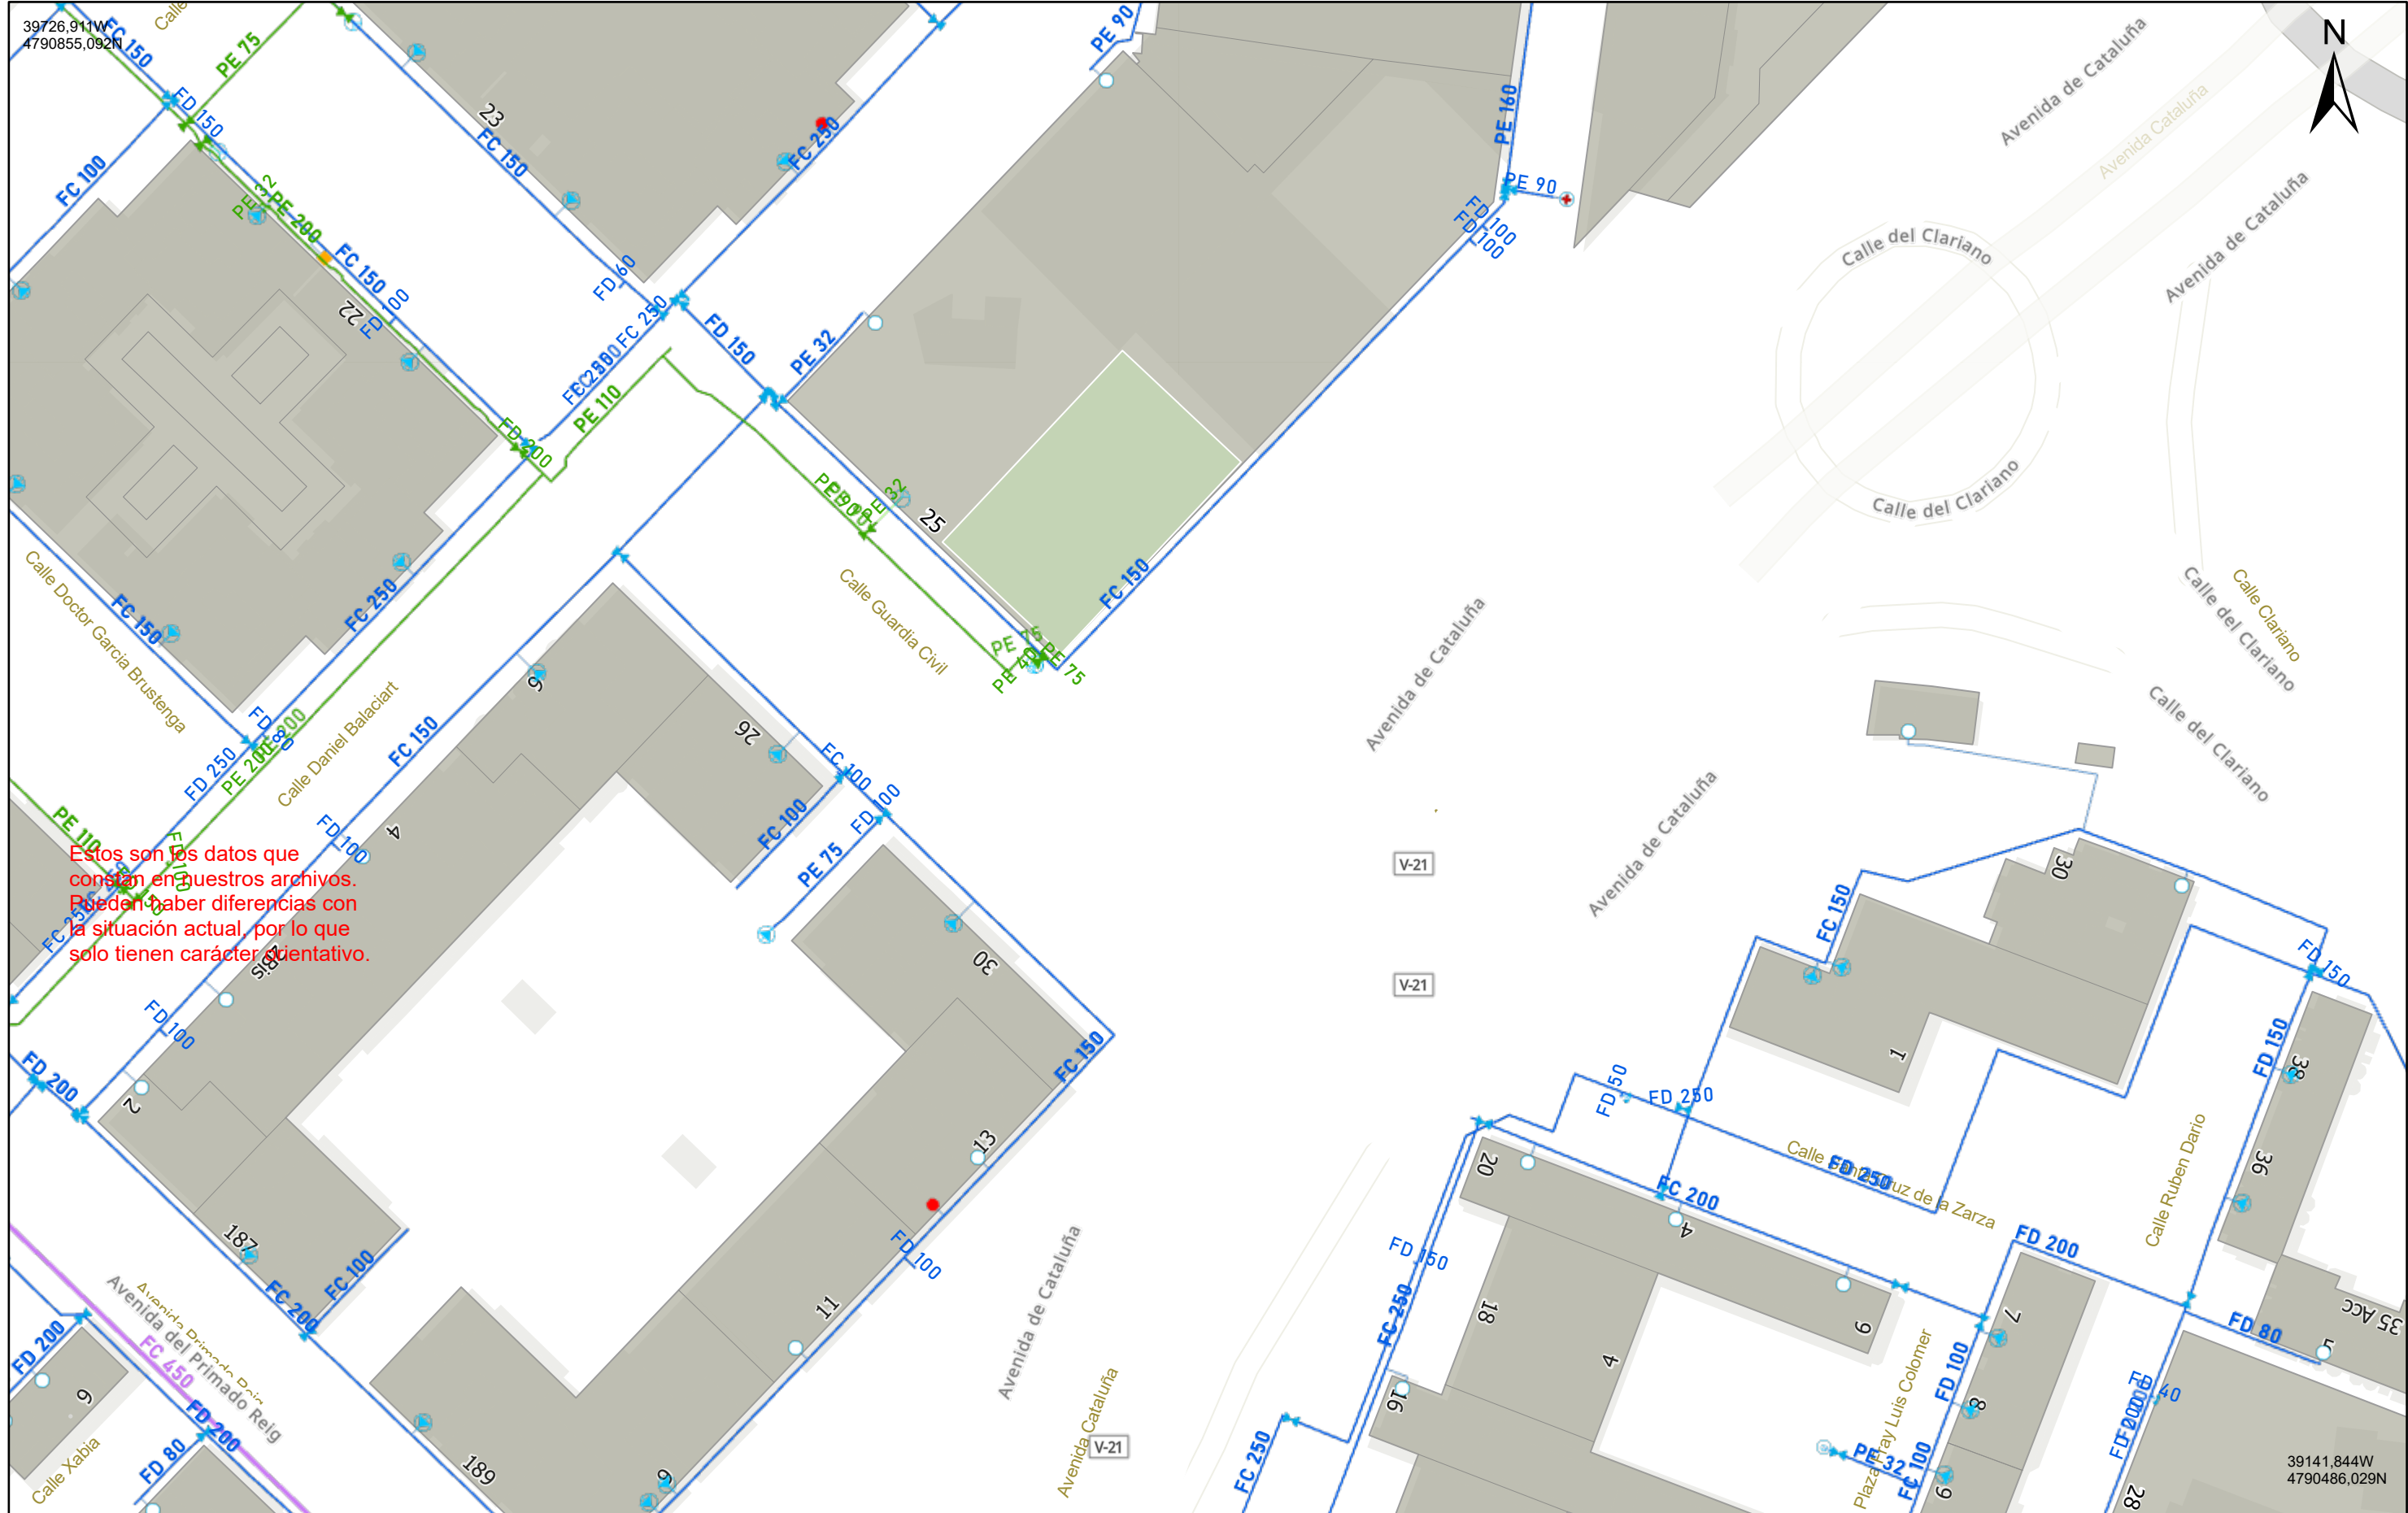

Estos son los datos que constan en nuestros archivos. Pueden haber diferencias con la situación actual, por lo que solo tienen carácter orientativo.



Consulta GIS

FECHA DE IMPRESIÓN: 25/04/2024

ESCALA: 1:1.500

PLANO: 1 de 1

0306090120m

SISTEMA DE COORDENADAS: WGS 1984 Web Mercator Auxiliary Sphere

Agua potable, Transporte/Producción, En servicio

Agua no tratada, En servicio

Agua, Propuesto

Agua potable, Distribución, En servicio

Agua marina

Otras Redes

Agua potable, Transporte/Producción, Abandonada

Agua no tratada, Abandonada

Agua potable, Distribución, Abandonada

Agua no tratada, Abandonada


Válvula Ventosa

Hidrante

Boca de riego

Contador

Desagüe

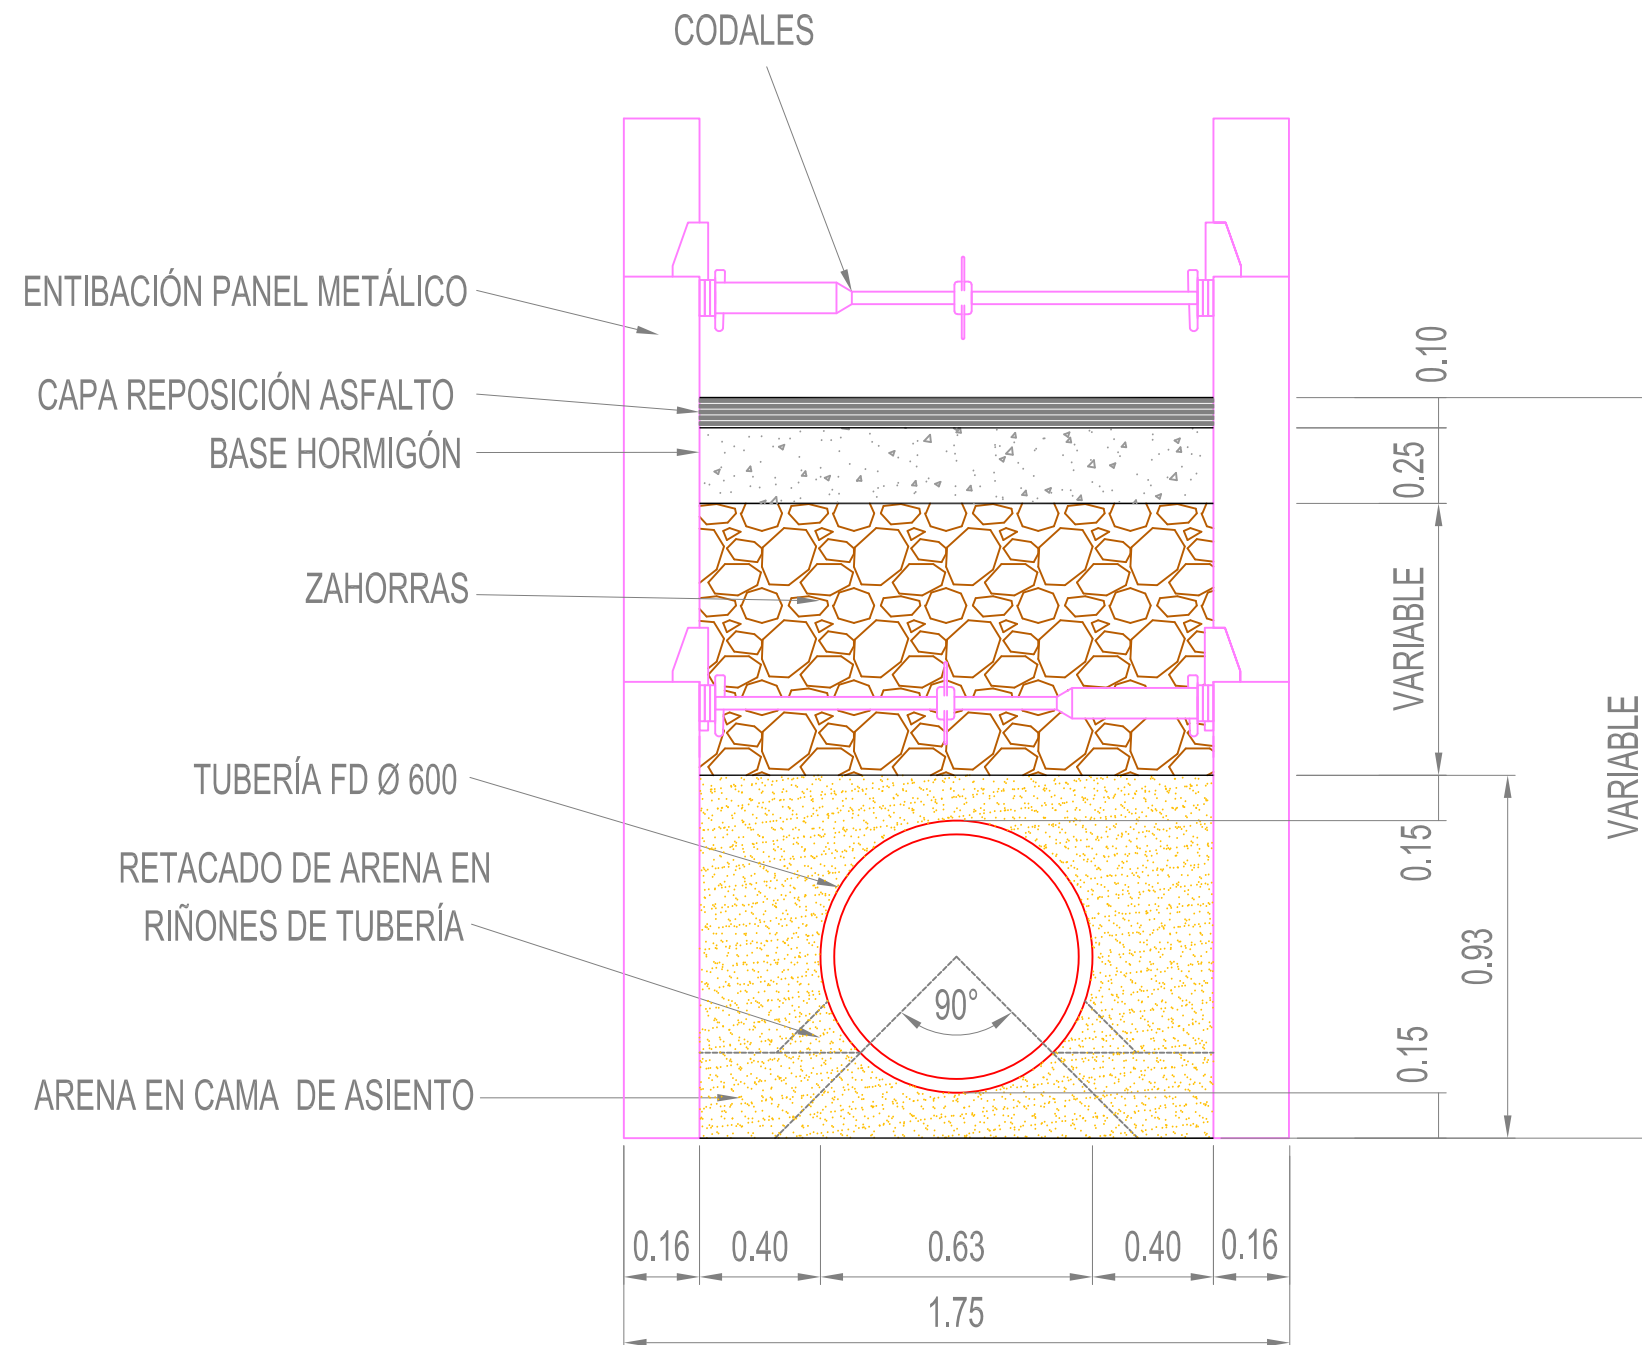

2			
1			
REV.	COMENTARIO	FECHA	FIRMA

1. DEFINICIÓN DE INSTALACIÓN POZO DE LA RED DE BAJA PRESIÓN.

1. Equipamiento del pozo:

- Grupo de Bombeo equipado con variador de velocidad (preferiblemente POWER)
- Válvula Motorizada en la impulsión del Pozo
- Sonda de temperatura en la bomba del pozo.
- Contador hidráulico en la impulsión del pozo (Aguas abajo VM) con comunicación MODBUS o emisor de impulsos
- Medidor de nivel de agua en el sondeo más toma para la comprobación del nivel freático.
- Boya de indicación de falta de agua en el sondeo (se colocará junto con la bomba).
- 2 tomas de presión en la impulsión del pozo (aguas abajo y aguas arriba de la VM).
- Aguas abajo del contador se realizará una derivación a desagüe para poder comprobar la curva de funcionamiento del grupo de bombeo.
- Todos los elementos de control se ubicarán en una única arqueta (contador, presión y válvulas de corte).

2. Electrocloración:

Para la desinfección de las aguas a tratar se va a emplear la dosificación de hipoclorito sódico al 0.8% generado in situ por electrólisis, a partir de tres consumibles sal, electricidad y agua. Esta tecnología se denomina electrocloración.

Generar hipoclorito sódico in situ es un proceso simple y sencillo. El proceso comienza con la alimentación de agua descalcificada a un depósito de salmuera. La sal se disuelve hasta producir una solución de salmuera, la cual es posteriormente re-diluida con agua en una proporción 10:1. La solución salina del 3% así generada es dirigida a la(s) célula(s) electrolítica(s) dónde se le aplica un bajo voltaje de corriente DC. En la célula electrolítica se genera una solución de sosa cáustica, hidrógeno y cloro. El cloro reacciona inmediatamente con la solución de sosa cáustica dando lugar a la solución desinfectante de hipoclorito sódico al 0.8%. (5-6.5 g/l). Finalmente, dicho desinfectante se inyecta directamente en la red de tuberías mediante bombas dosificadoras.

El hipoclorito sódico se acumula de un modo seguro en un depósito dimensionado para almacenar el hipoclorito generado durante uno o más días. El sistema de generación auto-arranca cuando el nivel del tanque llega a un nivel mínimo pre configurado.

El skid de los equipos de electrocloración se compone de

- Equipo electrocloración con capacidad de generar 5 kg/día (celdas de generación). El equipo de electrocloración se compone de electrodos de titanio y ánodos recubiertos con un recubrimiento catalítico para la generación de hipoclorito sódico in situ al 0.8%
- Unidad de descalcificación
- Sistema de calefacción y refrigeración

- Depósito de despensa de sal con capacidad para 500 litros.
- Bomba de transferencia de salmuera.
- Depósito de 1000 litros almacenamiento de la solución generada.
- Kit de limpieza por ácido.
- Suministro e instalación de sistema de dosificación de hipoclorito generado mediante bombas dosificadoras de 30 l/h de caudal, incluyendo válvula de alivio, amortiguador de pulsaciones, válvula de contrapresión, manómetro y válvula.
- Detector de hidrógeno con sensor.
- Unidad de medida y control de dosificación de cloro.
- Cuadro eléctrico y de control del sistema

3. Instalación eléctrica:

La instalación eléctrica y el cuadro eléctrico se realizarán cumpliendo la normativa del REBT para recintos mojados (ITC BT 30 incluyendo la instalación de un circuito aislado galvánicamente a través de un transformador para conectar equipos portátiles).

Se equipará el Cuadro eléctrico:

- Protecciones contra sobretensiones.
- Automata SIEMENS serie 1500, con los módulos necesarios para el control de todas las variables y realización de la maniobra (EMIVASA adjuntará posteriormente manual de funcionamiento de la instalación).
- Se equipará el autómata de la estación con elementos de comunicación necesaria para su incorporación al Telemando de Valencia (tarjeta de comunicaciones, modem 4G, FFTH...).
- Se incluirá una pantalla táctil para el control local de la estación.
- Todos los circuitos serán independientes con sus correspondientes protecciones automáticas y diferenciales.
- Para la separación de los circuitos de 24 VDC se utilizarán protecciones independientes.
- SAI. Baterías y cargador de 24 vdc
- Detectores de intruso en todas las puertas de acceso y en los CE.
- Alumbrado de emergencia en el recinto de bombas y CE.
- Candado Electronico para protección de los accesos

4. Edificio prefabricado:

La caseta será prefabricada, de hormigón armado, de dimensiones interiores 12,00 x 3,00 m, con una altura útil interior de 2,50 m. El espesor de las paredes y cubierta será de 10 cm, con dos puertas de doble hoja galvanizada de 2x2 m, hueco para el extractor de la ventilación forzada y techo impermeabilizante.

Se instalará Aire Acondicionado para proteger el equipamiento.

En caso de utilizar algún edificio rehabilitado al efecto, se asegurarán las expuestas condiciones de habitabilidad y accesibilidad.

5. Sala Control:

- Programación del autómatas maestro.
- Pantalla del SCADA para la integración de nuevo Pozo en el Telemando de Valencia.
- Integración en SCADA WEB.
- Incorporación en SCED.
- Incorporación en MURAL.

2. FUNCIONAMIENTO BÁSICO.

El pozo arrancará en función de la presión de impulsión y utilizará un control PID para mantenerla. Se establecerá un caudal mínimo y máximo de funcionamiento. Se especificarán los caudales máximos (vendrá impuesto por el resultado del aforo) y el caudal mínimo de trabajo del grupo de bombeo (mínimo caudal necesario para la correcta refrigeración del motor de la bomba).

3. DOCUMENTACIÓN A ENTREGAR.

- Certificado de Instalación eléctrica sellado por Industria (antiguo boletín).
- Copia del proyecto de baja tensión (sellado por industria).
- OCA si lo requiere.
- Documentación de legalización del CT y OCA si lo requiere.
- Certificado de dirección y finalización de obra.
- Contrato o alta de Compañía distribuidora.
- Legalización del pozo en confederación.
- Proyecto de Legalización del Sistema de Cloración.
- Documentación de las Bombas (incluyendo certificados CE).
- Descripción del Sondeo (adjuntando croquis de sección del sondeo y profundidad de colocación de la bomba... e informe del aforo).
- Esquema Eléctrico.
- Manual de funcionamiento de la instalación.
- Manual de los equipos utilizados.

1 ALCANCE DE LOS TRABAJOS

1.1 DETERMINACIÓN DEL PUNTO DE SONDEO, Y SITUACIÓN INICIAL.

Para realizar un pozo en una zona urbana o periurbana hay que tener en cuenta lo siguiente:

- Revisar la existencia de infraestructuras antiguas.
- Disponer de los planos de la zona a urbanizar.

El sondeo debe ejecutarse antes de que haya ninguna otra infraestructura, salvo los accesos, para facilitar todo el desarrollo de la perforación y evacuación de lodos de perforación etc.

El titular del pozo debe disponer de la titularidad de la parcela como primer requisito para poder presentar la documentación exigible en cada organismo.

Y aunque en el área de la ciudad de Valencia, no es muy complicado encontrar una zona con agua subterránea a disposición, si el área a urbanizar es grande, se debe realizar un primer:

- **ESTUDIO HIDROGEOLÓGICO PREVIO**, para determinar el área mas factible para situar una captación: revisión de estado de las MAS, revisión de pozos o sondeos cercanos que limiten la ejecución y posterior legalización; prediseño del pozo para valoración en proyectos, según necesidades (profundidad, diámetros, tuberías, caudales necesarios), etc.

Para obtener un buen resultado de este sondeo, y que su construcción sea duradera, es importante la realización de este estudio, dimensionamiento y diseño correcto del sondeo a ejecutar.

La tramitación de la legalización normal se describe en el siguiente apartado.

1.2 LEGALIZACIÓN EN CONSELLERIA DE INDUSTRIA (MINAS):

A. **LEGALIZACIÓN DEL SONDEO (PERFORACIÓN):** en el caso de que no exista inscripción en el registro, se debe redactar

- **Proyecto de Investigación completo**, (presentado con modelo Solagsub), y continuar toda la tramitación hasta su inscripción final, previa redacción de Certificado final de obra. La ejecución del sondeo requiere de dirección de obra, seguimiento, descripción de columna litológica, ensayo de bombeo e interpretación, etc.

TÉCNICOS:

Proyecto firmado por Geólogo o Ingeniero de Minas

Certificado final de obra/dirección de obra: Firmado por Ingeniero de Minas.

En la zona de la ciudad de Valencia y alrededores, la calidad del agua del acuífero o Masa de Agua Subterránea “Plana de Valencia norte”, es buena para regadío, salvo raras excepciones. Por tanto, el descarte de un sondeo solo se producirá si el caudal obtenido en el ensayo de bombeo es muy inferior al caudal necesario para el objetivo buscado (integración en el conjunto de la Red de Baja Presión).

- **Estudio de impacto ambiental simplificado**. Aportado al expediente de Minas que lo tramita como órgano sustantivo. La legislación vigente lo exige ya para todos los pozos de abastecimiento (junio 23).

TÉCNICOS:

Estudio ambiental: cualquier técnico competente en la materia

B. **LEGALIZACIÓN DE LA BAJA TENSIÓN:** legalización de la estación elevadora (bomba), y cuadro de baja tensión. Con esto se consiguen los CERTINS (Boletín de BT), para la contratación del suministro. Para esto se redactará el respectivo **Proyecto de Instalación eléctrica de baja tensión**, y el correspondiente CFO, a su conclusión.

TÉCNICOS:

Proyecto y CFO, firmado por Ingeniero técnico industrial o similar.

En el caso de estos sondeos en zonas urbanas o periurbanas, se supone que se dispone de líneas eléctricas y zonas con centros de transformación ya construidos o previstos, para la urbanización de la zona, por lo que, no sería necesario la legalización de líneas o transformadores de Alta Tensión, aunque, evidentemente, esto dependerá de la ubicación concreta y de la capacidad de la red eléctrica para la potencia demandada.

1.3 LEGALIZACIÓN EN EL ORGANISMO DE CUENCA (CH):

En el caso de un nuevo sondeo para el riego de la red de Baja Presión hay que destacar la existencia de un expediente general a nombre del Ayuntamiento de Valencia en el que se integran los distintos pozos de dicha red, y al que deberá, por tanto, añadirse el nuevo. Para ello será necesario:

A Iniciar el expediente de concesión, con la redacción del **Proyecto de Concesión de aguas subterránea para regadío**, y certificados finales de obra, hasta la completa inscripción de la concesión.

Esta tramitación exigirá de un:

- Análisis químico completo
- Instalación de sistema de cloración
- Instalación de un sistema de medición de volúmenes (contador volumétrico homologado para riego)

TÉCNICOS:

Proyecto y CFO, firmado por técnico competente. (Geólogo, Hidrogeólogo, o similar).

2 RESUMEN

Por tanto, para la entrega final de la obra al Ayto., el pozo debe disponer:

- **Resolución de Concesión de la CHJ**
- **Inscripción de obra subterránea en minas**
- **Inscripción de estación elevadora.**
- **Boletín eléctrico**
- **Contrato con compañía suministradora.**

2.8.3. INFORMACIÓN RED DE TELECOMUNICACIONES (TELEFÓNICA, ORANGE, VODAFONE Y PTV TELECOM)

ASUNTO: Solicitud de información y documentación.

PROYECTO: PROGRAMA DE ACTUACIÓN INTEGRADA UE - SECTOR SUP T-4 "BENIMACLET".

Por medio de la presente damos contestación al escrito de fecha 22 de Noviembre 2024 que nos ha dirigido **D. Amparo Fenollosa** del grupo **AICEQUIP arquitectos e ingenieros**, en representación de la entidad Agrupación de Interés Urbanístico Sector T.4 Benimaclet, y en el que nos solicitan que se les facilite la información y documentación para elaborar el proyecto de urbanización que afecta al ámbito señalado, con el objetivo de proseguir con los tramites de consecución de autorización administrativos pertinentes para su ejecución.

Estimados señores:

ELECNOR SERVICIOS Y PROYECTOS, S.A.U ha sido designada como ingeniería y asistencia técnica por VODAFONE-ONO, S.A.U. para el proyecto referido.

0-El presente informe se emite exclusivamente respecto las instalaciones subterráneas existentes de Vodafone Ono S.A.U. en el ámbito referido, de sus estaciones de telefonía móvil, servicios en superficie y necesidades futuras en el ámbito indicado.

1-En la zona objeto del proyecto existen infraestructuras de Vodafone Ono SAU. las cuales se pueden consultar en la plataforma INKOLAN, se han detectado 3 posibles afecciones a infraestructuras diversas con servicios Vodafone, las cuales deben ser consideradas y gestionadas una vez avanzado el proyecto.

1.1-Afección infraestructura VODAFONE, CI Poeta Ricart Santmarti.

1.2-Posible afección por determinar (poco probable, futura red viaria) CI del Sacret y Rotonda de Emilio Baro con el Bulevar Norte, infraestructura VODAFONE.

-Se considera este tramo como **Infraestructura Crítica**: "Infraestructuras estratégicas, que proporcionan servicios esenciales y cuyo funcionamiento es indispensable, por lo que su perturbación o destrucción tendría un grave impacto sobre los servicios esenciales.

1.3-Posible afección por determinar (muy poco probable, futura red viaria), infraestructura TESA con servicios Vodafone.

2-VODAFONE ONO SAU, no tiene interés alguno en dotar de infraestructura subterránea propia el ámbito a urbanizar.

3-Las instalaciones existentes garantizan conexiones futuras en el ámbito referido y no muestran saturación alguna.

4-Disponibilidad de suministros.

5-VODAFONE ONO SAU, suministrara servicio a las futuras parcelas:

A- NEBA, (servicios que ofrece una compañía de telecomunicaciones que no posee su propia red, servicio mayorista de Banda Ancha de Acceso Indirecto).

B- Red propia, a través de MARCO (SERVICIO MAYORISTA DE ACCESO A REGISTROS Y CONDUCTOS)

Francisco José López Saiz
Elecnor Servicios y Proyectos, S.A.U.
Ingeniería y asistencia técnica para VDF-ONO



Aprobado VODAFONE ONO SAU CIF:A-62186556

DEBORA BAÑOS MUNINI

Specialist Radio Design and Engineering
S.NTW Implementation VCS East

Av. de les Corts Valencianes, 15, 46015 Valencia España
Movil 610513910 / E-mail debora.banos@vodafone.com

Valencia 26-NOVIEMBRE-2024



Amparo Fenollosa

De: Amparo Fenollosa
Enviado el: miércoles, 20 de diciembre de 2023 9:26
Para: SSAA ORANGE
Asunto: 18050 MPP BENIMACLET | Solicitud Informe Compañía ORANGE
Datos adjuntos: 18050MPP Benimaclet_Usos y N° max Viv.pdf; 18050PAI-P06.pdf; 18050MPP Benimaclet_I08_Ambito Sector.pdf

Importancia: Alta

Buenas Álvaro,

Solicitarte el INFORME DE LA COMPAÑIA para aportar en la solicitud de inicio en el Ayuntamiento del "Programa de Actuación Integrada del Plan Parcial SUP T4 Sector del suelo urbanizable nº 4, Benimaclet".

Te adjunto la siguiente documentación:

- Plano del ámbito
- La tabla con los usos de las manzanas y el nº de viviendas.
- El plano de ordenación con las manzanas

El resto de manzanas son zonas verdes, es por eso que no aparecen en el cuadro.

En cuanto a los equipamientos que aparecen en color azul, entiendo que sobre la superficie hacéis una estimación (dado que no hay previsión de momento).

Si necesitas algún dato más, ruego me lo indiques.

Gracias y Feliz Navidad

Un saludo



Amparo Fenollosa
GESTIÓN INMOBILIARIA
Arquitecta Técnica – Ing. Edificación

amparo.fenollosa@aicequip.es www.aicequip.com

Mov: (+34) 649 457 657 Tel: (+34) 963 155 610

Calle Felip María Garín, 4b – 46021. Valencia. España. Tel: (+34) 963 155 610
Calle José Ortega y Gasset, 23 –28006. Madrid. España. Tel: (+34) 918 091 225
Av. Petit Thouars, Nº 1775. Of. 1504 Lince. Lima (Perú) Cell: (+51) 951 937 354

Esta comunicación es de carácter CONFIDENCIAL y se dirige exclusivamente al destinatario indicado. Todo lector del presente mensaje quedará debidamente notificado que la divulgación, modificación, reproducción o uso de la información aquí contenida por cualquier otra persona que no sea la indicada como destinataria del mismo, queda terminantemente prohibida. Si Ud. no fuera la persona a la que el presente e-mail (correo electrónico) está destinado, le agradeceremos nos lo informe respondiendo este e-mail (correo electrónico) a la dirección del remitente y elimine de su sistema el mensaje recibido. Muchas gracias.


This message includes CONFIDENTIAL information and is intended only for the use of the individual or entity named above. All readers of this message other than the intended recipient are hereby notified that any dissemination, modification, distribution or reproduction of this e-mail, is strictly forbidden. Please inform us by replying this e-mail immediately to sender's e-mail address and delete it from your system. Thank you.

Antes de imprimir este e-mail piense bien si es necesario hacerlo / Before you print this e-mail think if it is necessary

Mapa Orange



diciembre 20, 2023

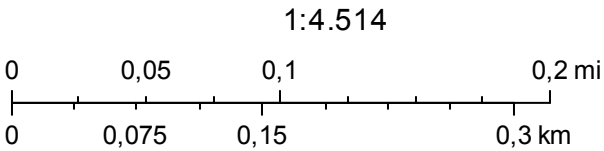


Source: Esri, Maxar, Earthstar Geographics, and the GIS User Community
Orange

Mapa Orange



diciembre 20, 2023

1:4.514

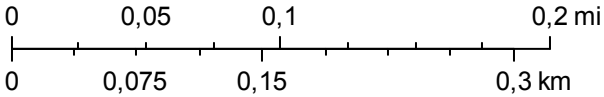


Source: Esri, Maxar, Earthstar Geographics, and the GIS User Community
Orange

Mapa Orange



CANALIZADO
PROPIEDAD
TELEFONICA

diciembre 20, 2023

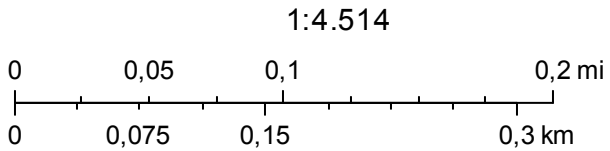

Source: Esri, Maxar, Earthstar Geographics, and the GIS User
Community
Orange

Amparo Fenollosa

De: SSAA ORANGE <ssaaorange@elecnor.com>
Enviado el: miércoles, 20 de diciembre de 2023 12:08
Para: Amparo Fenollosa
CC: ROS MARTI, Enric; BARBETA SOLERA, Juan Carlos
Asunto: Re: 18050 MPP BENIMACLET | Solicitud Informe Compañía ORANGE
Datos adjuntos: SSAA_VALENCIA_BENIMACLET.DOC; SSAA_VALENCIA_BENIMACLET.pdf

Buenas tardes,

En respuesta a su petición, les remitimos un plano con la ubicación de las infraestructuras canalizadas de la zona donde tenemos cables de Fibra Óptica, según nos consta a día de hoy.

La canalización mostrada es propiedad de Telefónica y Orange hace uso de esta infraestructura según acuerdo MARCo.

En caso de ser necesaria la identificación, marcado y localización de posibles afecciones de las canalizaciones, entendemos que debe realizarlo con Telefónica, como propietaria y concedora de sus infraestructuras.

En el supuesto de que se detectase la necesidad de modificación de estas infraestructuras ruego nos lo comuniquen para que podamos asignar a un técnico que vea las necesidades de la obra y agilizar los estudios y valoración de desvíos de nuestras instalaciones.

Reciba un cordial saludo.


SERVICIOS AFECTADOS DE ORANGE

DELEGACIÓN TELECOMUNICACIONES
DIRECCIÓN CENTRO
ELECNOR SERVICIOS Y PROYECTOS S.A.U.



ssaaorange@elecnor.es

<https://www.elecnor.com/>

 

El mié, 20 dic 2023 a las 9:27, Amparo Fenollosa (<amparo.fenollosa@icequip.es>) escribió:

Buenas Álvaro,

Solicitarte el INFORME DE LA COMPAÑÍA para aportar en la solicitud de inicio en el Ayuntamiento del “Programa de Actuación Integrada del Plan Parcial SUP T4 Sector del suelo urbanizable nº 4, Benimaclet”.

Te adjunto la siguiente documentación:

- Plano del ámbito
- La tabla con los usos de las manzanas y el nº de viviendas.
- El plano de ordenación con las manzanas

El resto de manzanas son zonas verdes, es por eso que no aparecen en el cuadro.

En cuanto a los equipamientos que aparecen en color azul, entiendo que sobre la superficie hacéis una estimación (dado que no hay previsión de momento).

Si necesitas algún dato más, ruego me lo indiques.

Gracias y Feliz Navidad

Un saludo



Amparo Fenollosa
GESTIÓN INMOBILIARIA
Arquitecta Técnica – Ing. Edificación

amparo.fenollosa@aiquip.es www.aiquip.com
Mov: (+34) 649 457 657 Tel: (+34) 963 155 610

Calle Felip María Garín, 4b – 46021. Valencia. España. Tel: (+34) 963 155 610

Calle José Ortega y Gasset, 23 –28006. Madrid. España. Tel: (+34) 918 091 225
Av. Petit Thouars, Nº 1775. Of. 1504 Lince. Lima (Perú) Cell: (+51) 951 937 354

Esta comunicación es de carácter CONFIDENCIAL y se dirige exclusivamente al destinatario indicado. Todo lector del presente mensaje quedará debidamente notificado que la divulgación, modificación, reproducción o uso de la información aquí contenida por cualquier otra persona que no sea la indicada como destinataria del mismo, queda terminantemente prohibida. Si Ud. no fuera la persona a la que el presente e-mail (correo electrónico) está destinado, le agradeceremos nos lo informe respondiendo este e-mail (correo electrónico) a la dirección del remitente y elimine de su sistema el mensaje recibido. Muchas gracias.

This message includes CONFIDENTIAL information and is intended only for the use of the individual or entity named above. All readers of this message other than the intended recipient are hereby notified that any dissemination, modification, distribution or reproduction of this e-mail, is strictly forbidden. Please inform us by replying this e-mail immediately to sender's e-mail address and delete it from your system. Thank you.

Antes de imprimir este e-mail piense bien si es necesario hacerlo / Before you print this e-mail think if it is necessary

Amparo Fenollosa

De: TE_ASESORAMIENTOS_NUEVAS_CANALIZACIONES
<asesoramientos.nuevas.canalizaciones@telefonica.com>
Enviado el: miércoles, 11 de diciembre de 2024 13:45
Para: Amparo Fenollosa
Asunto: RE: Expte 45881 Act 8599888 Plan Parcial SUP T4 Sector del suelo urbanizable nº 4-Valencia

Buenos días

Damos entrada a su solicitud, en breve le informaremos sobre su estado

Reciba un cordial saludo

Tratado por Felipe M.R.



Grupo Asesoramientos
Telefónica de España, S.A.U

De: Amparo Fenollosa <amparo.fenollosa@aicequip.es>
Enviado el: miércoles, 11 de diciembre de 2024 12:42
Para: TE_ASESORAMIENTOS_NUEVAS_CANALIZACIONES <asesoramientos.nuevas.canalizaciones@telefonica.com>
Asunto: RE: Expte 45881 Act 8599888 Plan Parcial SUP T4 Sector del suelo urbanizable nº 4-Valencia

AVISO/WARNING: Este correo electrónico se originó desde fuera de la organización. No haga clic en enlaces ni abra archivos adjuntos a menos que reconozca al remitente y sepa que el contenido es seguro / This email has been originated from outside of the organization. Do not click links or open attachments unless you recognize the sender and know the content is safe.

Buenas,

Adjuntamos el convenio firmado junto con la escritura de elevación.
Con esto tenemos completa la documentación que solicitaba.

Quedamos a la espera de su contestación.

Gracias
Un saludo



Amparo Fenollosa
GESTIÓN INMOBILIARIA y RESPONSABLE DE CALIDAD Y MEDIOAMBIENTE
Arquitecta Técnica – Ing. Edificación

amparo.fenollosa@aicequip.es www.aicequip.com

Mov: (+34) 649 457 657 Tel: (+34) 963 155 610

Calle Felip María Garín, 4b – 46021. Valencia. España. Tel: (+34) 963 155 610
Calle José Ortega y Gasset, 23 –28006. Madrid. España. Tel: (+34) 918 091 225
Av. Petit Thouars, Nº 1775. Of. 1504 Lince. Lima (Perú) Cell: (+51) 951 937 354

Esta comunicación es de carácter CONFIDENCIAL y se dirige exclusivamente al destinatario indicado. Todo lector del presente mensaje quedará debidamente notificado que la divulgación, modificación, reproducción o uso de la información aquí contenida por cualquier otra persona que no sea la indicada como destinataria del mismo, queda terminantemente prohibida. Si Ud. no fuera la persona a la que el presente e-mail (correo electrónico) está destinado, le agradeceremos nos lo informe respondiendo este e-mail (correo electrónico) a la dirección del remitente y elimine de su sistema el mensaje recibido. Muchas gracias.

This message includes CONFIDENTIAL information and is intended only for the use of the individual or entity named above. All readers of this message other than the intended recipient are hereby notified that any dissemination, modification, distribution or reproduction of this e-mail, is strictly forbidden. Please inform us by replying this e-mail immediately to sender's e-mail address and delete it from your system. Thank you.

Antes de imprimir este e-mail piense bien si es necesario hacerlo / Before you print this e-mail think if it is necessary

De: TE_ASESORAMIENTOS_NUEVAS_CANALIZACIONES <asesoramientos.nuevas.canalizaciones@telefonica.com>
Enviado el: miércoles, 11 de diciembre de 2024 9:32
Para: Amparo Fenollosa <amparo.fenollosa@alicequip.es>
Asunto: RE: Expte 45881 Act 8599888 Plan Parcial SUP T4 Sector del suelo urbanizable nº 4-Valencia

Buenos días

Damos entrada a la propuesta y permanecemos a la espera del convenio firmado por su parte

Reciba un cordial saludo

Tratado por Felipe M.R.



Grupo Asesoramientos
Telefónica de España, S.A.U

De: Amparo Fenollosa <amparo.fenollosa@alicequip.es>
Enviado el: martes, 10 de diciembre de 2024 17:49
Para: TE_ASESORAMIENTOS_NUEVAS_CANALIZACIONES <asesoramientos.nuevas.canalizaciones@telefonica.com>
Asunto: RE: Expte 45881 Act 8599888 Plan Parcial SUP T4 Sector del suelo urbanizable nº 4-Valencia

AVISO/WARNING: Este correo electrónico se originó desde fuera de la organización. No haga clic en enlaces ni abra archivos adjuntos a menos que reconozca al remitente y sepa que el contenido es seguro / This email has been originated from outside of the organization. Do not click links or open attachments unless you recognize the sender and know the content is safe.

Buenas tardes,

Adjunto conforme solicitan la propuesta indicando el número de tubos, diámetro y metros de canalización construida, así como las arquetas y tipo de las mismas.
En breve os remitimos el convenio firmado.

Un saludo

AICEQUIP
arquitectos & ingenieros

Amparo Fenollosa
GESTIÓN INMOBILIARIA y RESPONSABLE DE CALIDAD Y MEDIOAMBIENTE
Arquitecta Técnica – Ing. Edificación

amparo.fenollosa@aicequip.es www.aicequip.com
Mov: (+34) 649 457 657 Tel: (+34) 963 155 610

Calle Felip María Garín, 4b – 46021. Valencia. España. Tel: (+34) 963 155 610
Calle José Ortega y Gasset, 23 –28006. Madrid. España. Tel: (+34) 918 091 225
Av. Petit Thouars, Nº 1775. Of. 1504 Lince. Lima (Perú) Cell: (+51) 951 937 354

Esta comunicación es de carácter CONFIDENCIAL y se dirige exclusivamente al destinatario indicado. Todo lector del presente mensaje quedará debidamente notificado que la divulgación, modificación, reproducción o uso de la información aquí contenida por cualquier otra persona que no sea la indicada como destinataria del mismo, queda terminantemente prohibida. Si Ud. no fuera la persona a la que el presente e-mail (correo electrónico) está destinado, le agradeceremos nos lo informe respondiendo este e-mail (correo electrónico) a la dirección del remitente y elimine de su sistema el mensaje recibido. Muchas gracias.

This message includes CONFIDENTIAL information and is intended only for the use of the individual or entity named above. All readers of this message other than the intended recipient are hereby notified that any dissemination, modification, distribution or reproduction of this e-mail, is strictly forbidden. Please inform us by replying this e-mail immediately to sender's e-mail address and delete it from your system. Thank you.

Antes de imprimir este e-mail piense bien si es necesario hacerlo / Before you print this e-mail think if it is necessary

De: TE_ASESORAMIENTOS_NUEVAS_CANALIZACIONES <asesoramientos.nuevas.canalizaciones@telefonica.com>
Enviado el: miércoles, 13 de noviembre de 2024 8:44
Para: Amparo Fenollosa <amparo.fenollosa@aicequip.es>
Asunto: RE: Expte 45881 Act 8599888 Plan Parcial SUP T4 Sector del suelo urbanizable nº 4-Valencia

Buenas, necesito por favor Plano de la propuesta indicando número de tubos, diámetro y metros de canalización construida, así como las arquetas y tipo de las mismas. Recuerdo también la necesidad del convenio firmado.
Saludos.

Tratado por Felipe M.R.



Grupo Asesoramientos
Telefónica de España, S.A.U

De: Amparo Fenollosa <amparo.fenollosa@aicequip.es>
Enviado el: miércoles, 13 de noviembre de 2024 8:35
Para: TE_ASESORAMIENTOS_NUEVAS_CANALIZACIONES <asesoramientos.nuevas.canalizaciones@telefonica.com>
Asunto: RE: Expte 45881 Act 8599888 Plan Parcial SUP T4 Sector del suelo urbanizable nº 4-Valencia

AVISO/WARNING: Este correo electrónico se originó desde fuera de la organización. No haga clic en enlaces ni abra archivos adjuntos a menos que reconozca al remitente y sepa que el contenido es seguro / This email has been originated from outside of the organization. Do not click links or open attachments unless you recognize the sender and know the content is safe.

Buenos días,

Les enviamos una propuesta en pdf, les adjunto de nuevo el plano.
Indicadme si es correcto, en caso que no, ruego me digan que necesitan para especificarlo mejor.

Procedemos a la firma del documento por parte del promotor.

Gracias!