

DILIGENCIA. Para hacer constar que el presente documento fue aprobado provisionalmente por el Ayuntamiento Pleno el 30 de julio de 2015.

EL SECRETARIO,



LEYENDA:

- Ámbito
- Umbral de percepción visual

DILIGENCIA. Para hacer constar que el presente documento se somete a Información Pública por acuerdo del Ayuntamiento Pleno de fecha 27 de febrero de 2015.

EL SECRETARIO,

AJUNTAMENT DE VALENCIA
SERVICIO DE PLANEAMIENTO

E.I.P. "PEDRO CABANES"

DIRECTORA GENERAL ORDENACIÓN URBANÍSTICA:
Florentina Pedrero Gil

JEFE DEL SERVICIO DE PLANEAMIENTO:
Fernando Belenguer Mula

ARQUITECTA:
María Luisa Sierra Hernández

**PLAN DE REFORMA INTERIOR MODIFICATIVO
"PEDRO CABANES"**

TÍTULO:
ANÁLISIS VISUAL
ESTADO ACTUAL. ORTOFOTO

ESCALA:
1/5.000



FECHA:
ENERO 2015

Nº PLANO:
08



DILIGENCIA. - Para hacer constar que el presente documento fue aprobado provisionalmente por el Ayuntamiento Pleno el 30 de julio de 2015.

EL SECRETARIO,

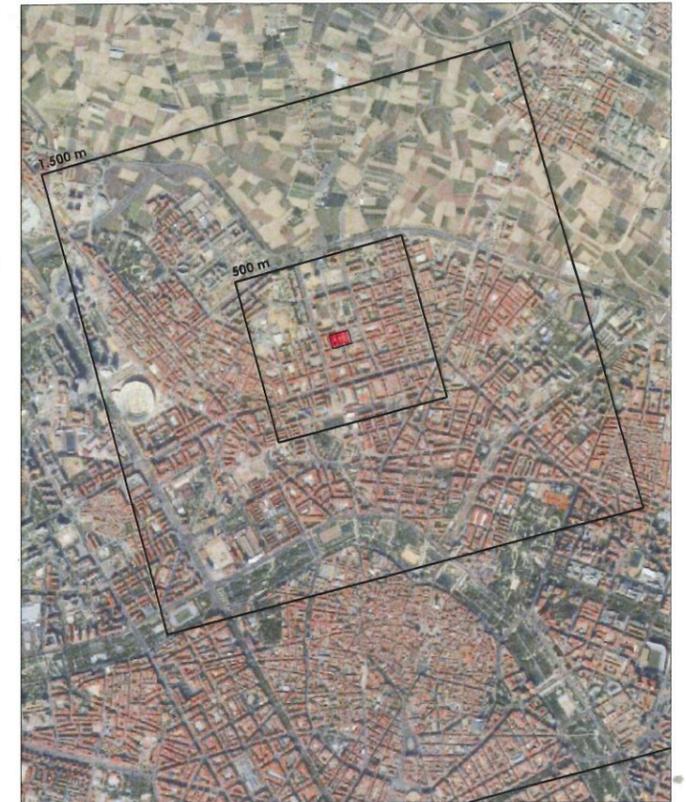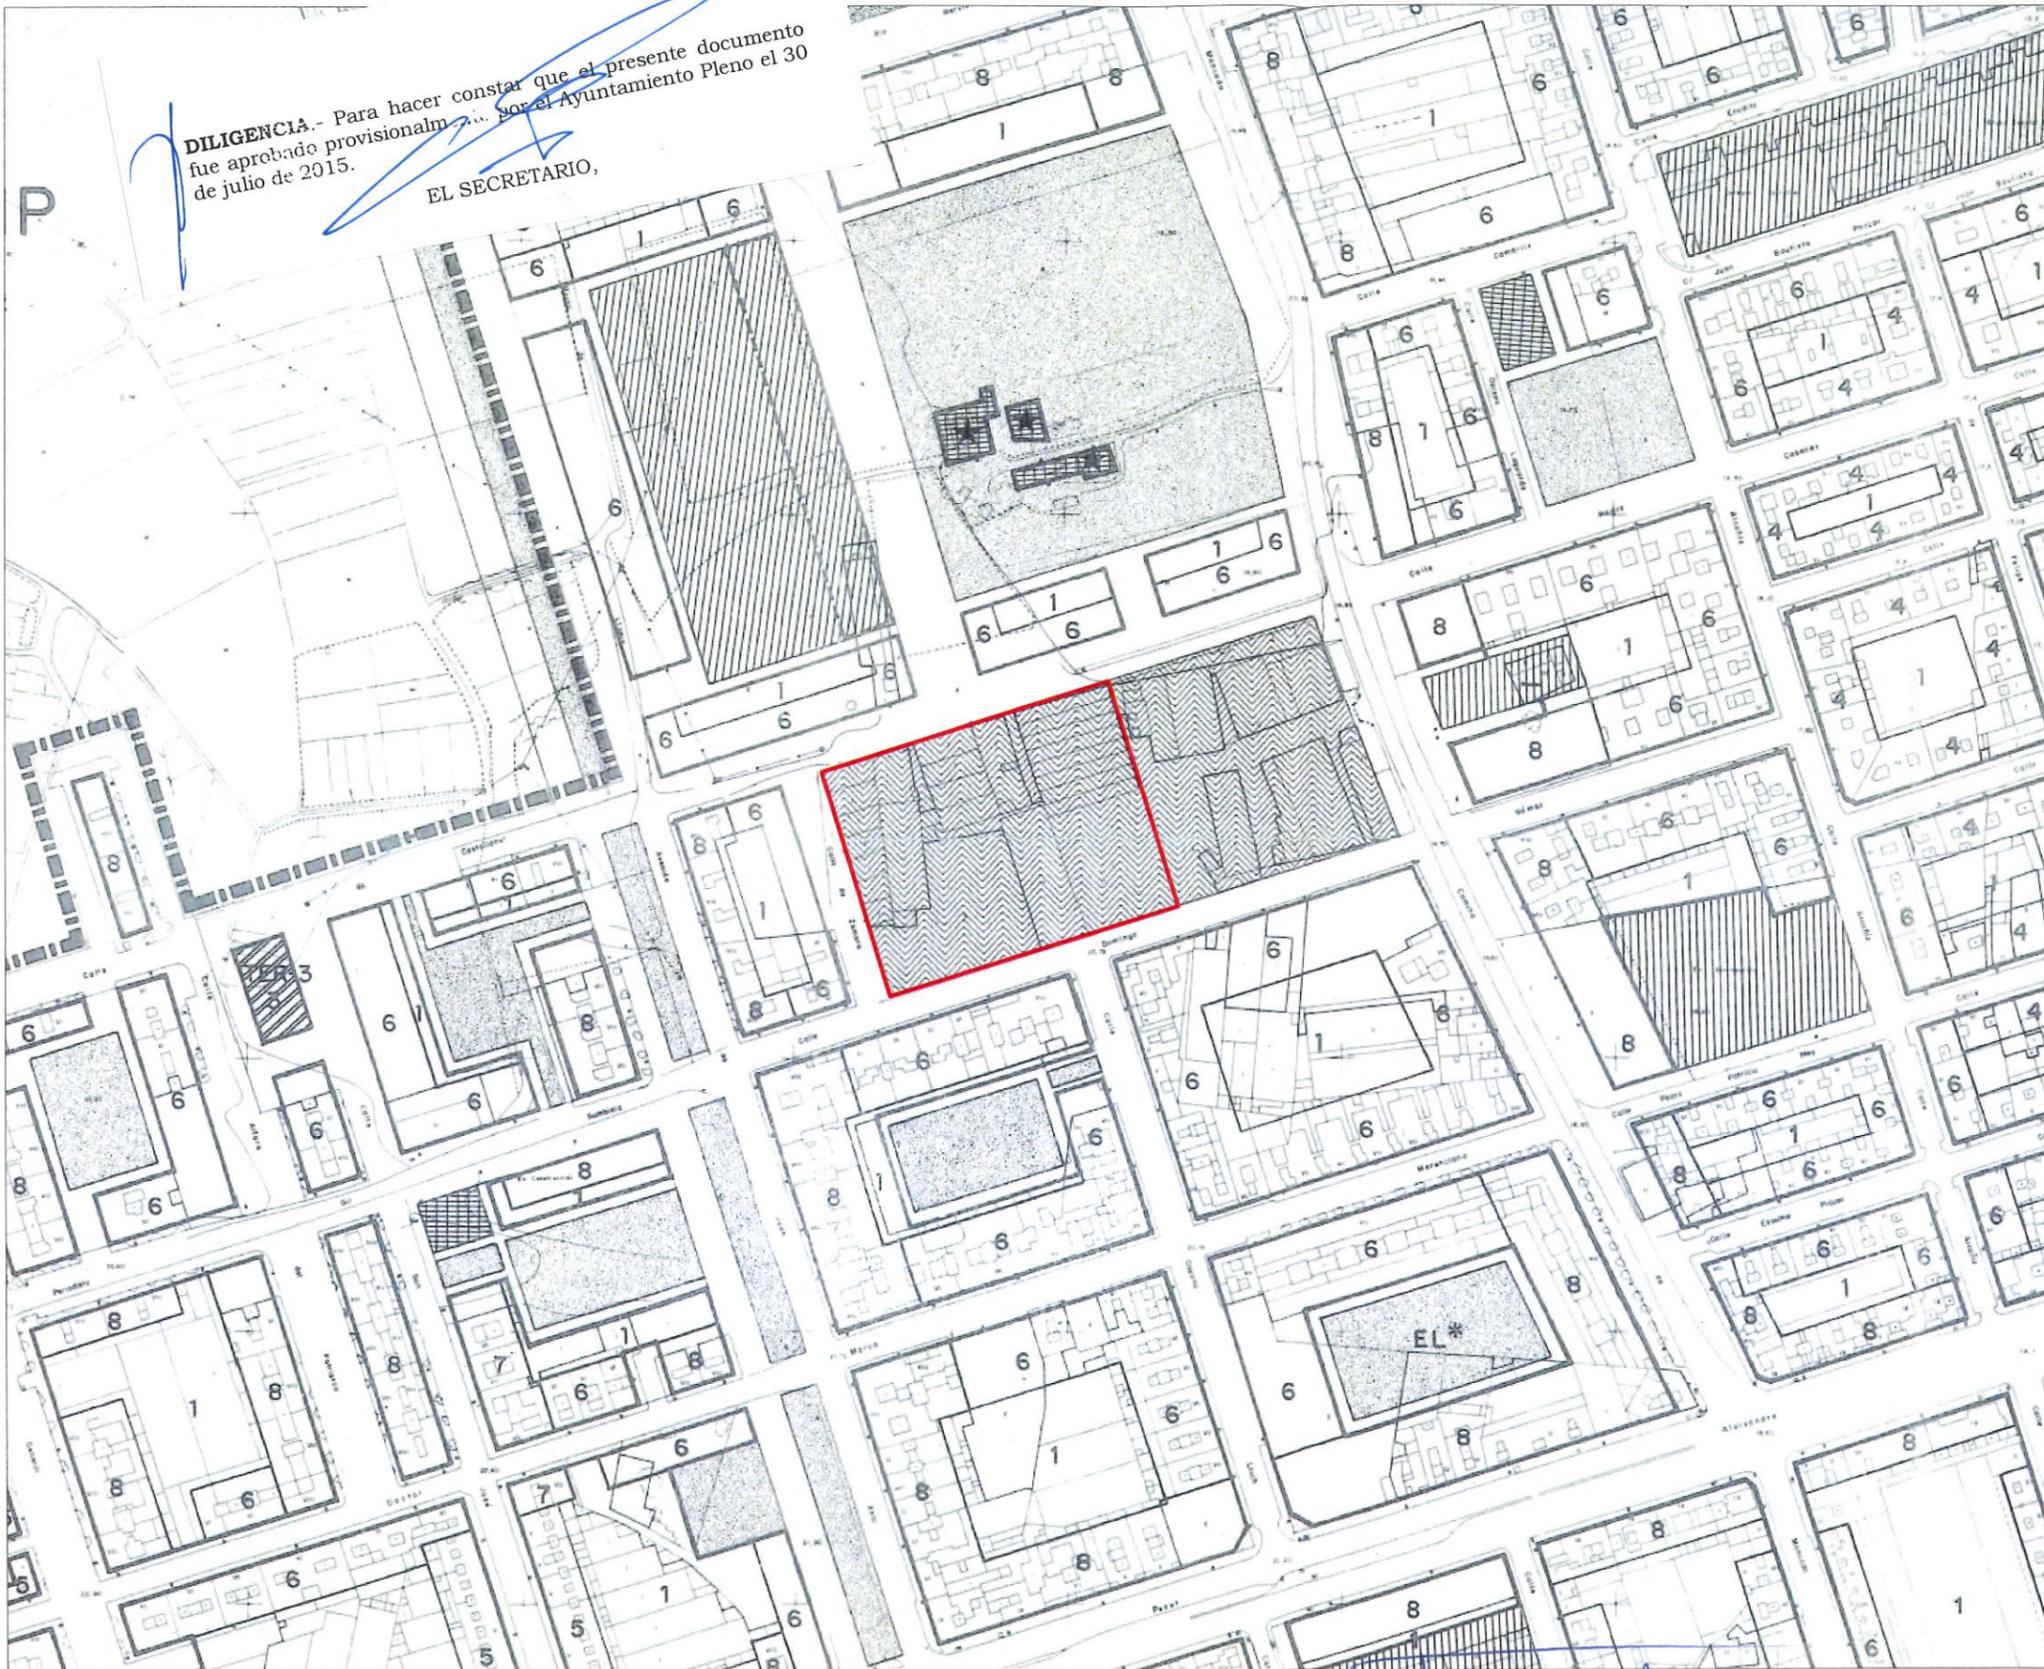

LEYENDA:

 Ámbito

Plan General de Ordenación Urbana 1988 -Serie B-

 Límite de clases del suelo

 TER Terciario

 IND Industrias y almacenes

 GEL Espacios libres

 GEC Educativo cultural

 GSP Servicios públicos

DILIGENCIA. - Para hacer constar que el presente documento se somete a Información Pública por acuerdo del Ayuntamiento Pleno de fecha 27 de febrero de 2015.

EL SECRETARIO,



AJUNTAMENT DE VALÈNCIA
SERVICIO DE PLANEAMIENTO

E.I.P. "PEDRO CABANES"

DIRECTORA GENERAL ORDENACIÓN URBANÍSTICA:
Florentina Pedrero Gil

JEFE DEL SERVICIO DE PLANEAMIENTO:
Fernando Belenguer Mula

ARQUITECTA:
María Luisa Sierra Hernández

PLAN DE REFORMA INTERIOR MODIFICATIVO
"PEDRO CABANES"

TÍTULO:
ANÁLISIS VISUAL
PLANEAMIENTO VIGENTE. PLANIMETRÍA

ESCALA:
1/2.500

FECHA:
ENERO 2015

Nº PLANO:
09




DILIGENCIA.- Para hacer constar que el presente documento se somete a Información Pública por acuerdo del Ayuntamiento Pleno de fecha 27 de febrero de 2015.

EL SECRETARIO,

DILIGENCIA.- Para hacer constar que el presente documento fue aprobado provisionalmente por el Ayuntamiento Pleno el 30 de julio de 2015.

EL SECRETARIO,

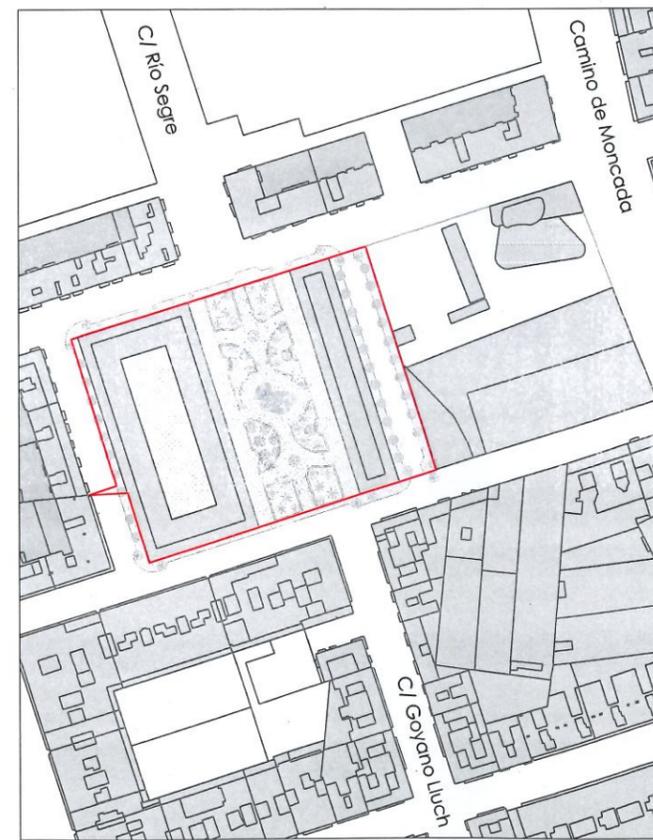

AJUNTAMENT DE VALENCIA
SERVICIO DE PLANEAMIENTO

E.I.P. "PEDRO CABANES"

PLAN DE REFORMA INTERIOR MODIFICATIVO
"PEDRO CABANES"

DIRECTORA GENERAL ORDENACIÓN URBANÍSTICA:
Florentina Pedrero Gil

JEFE DEL SERVICIO DE PLANEAMIENTO:
Fernando Belenguer Mula

ARQUITECTA:
María Luisa Sierra Hernández

LEYENDA:

-  Ámbito
-  EL Espacio libre (jardín público)
-  EL* Espacio libre privado
-  RV + AV Red viaria + aparcamiento

TÍTULO:

ANÁLISIS VISUAL
PROPUESTA DE PLANEAMIENTO. PLANIMETRÍA

ESCALA:
1/2.500

FECHA:
ENERO 2015

Nº PLANO:
10




DILIGENCIA.- Para hacer constar que el presente documento se somete a Información Pública por acuerdo del Ayuntamiento Pleno de fecha 27 de febrero de 2015.

EL SECRETARIO,

DILIGENCIA.- Para hacer constar que el presente documento fue aprobado provisionalmente por el Ayuntamiento Pleno el 30 de julio de 2015.

EL SECRETARIO,

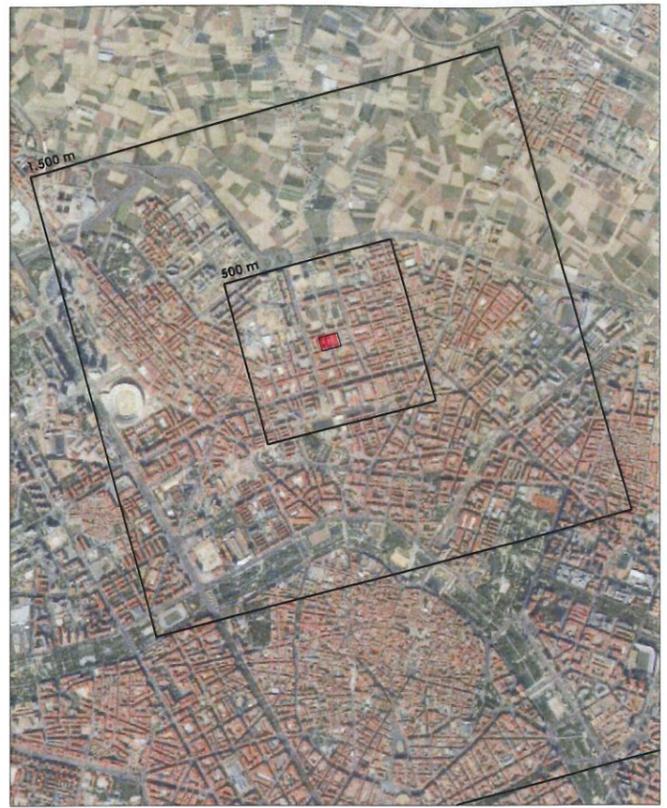

 AJUNTAMENT DE VALÈNCIA
SERVICIO DE PLANEAMIENTO

E.I.P. "PEDRO CABANES"

**PLAN DE REFORMA INTERIOR MODIFICATIVO
"PEDRO CABANES"**

DIRECTORA GENERAL ORDENACIÓN URBANÍSTICA:
Florentina Pedrero Gil

JEFE DEL SERVICIO DE PLANEAMIENTO:
Fernando Belenguer Mula

ARQUITECTA:
María Luisa Sierra Hernández

[Handwritten signatures]

TÍTULO:
**ANÁLISIS VISUAL
ESTADO ACTUAL. VOLUMETRÍA**

ESCALA:

FECHA:
ENERO 2015

Nº PLANO:
11

