


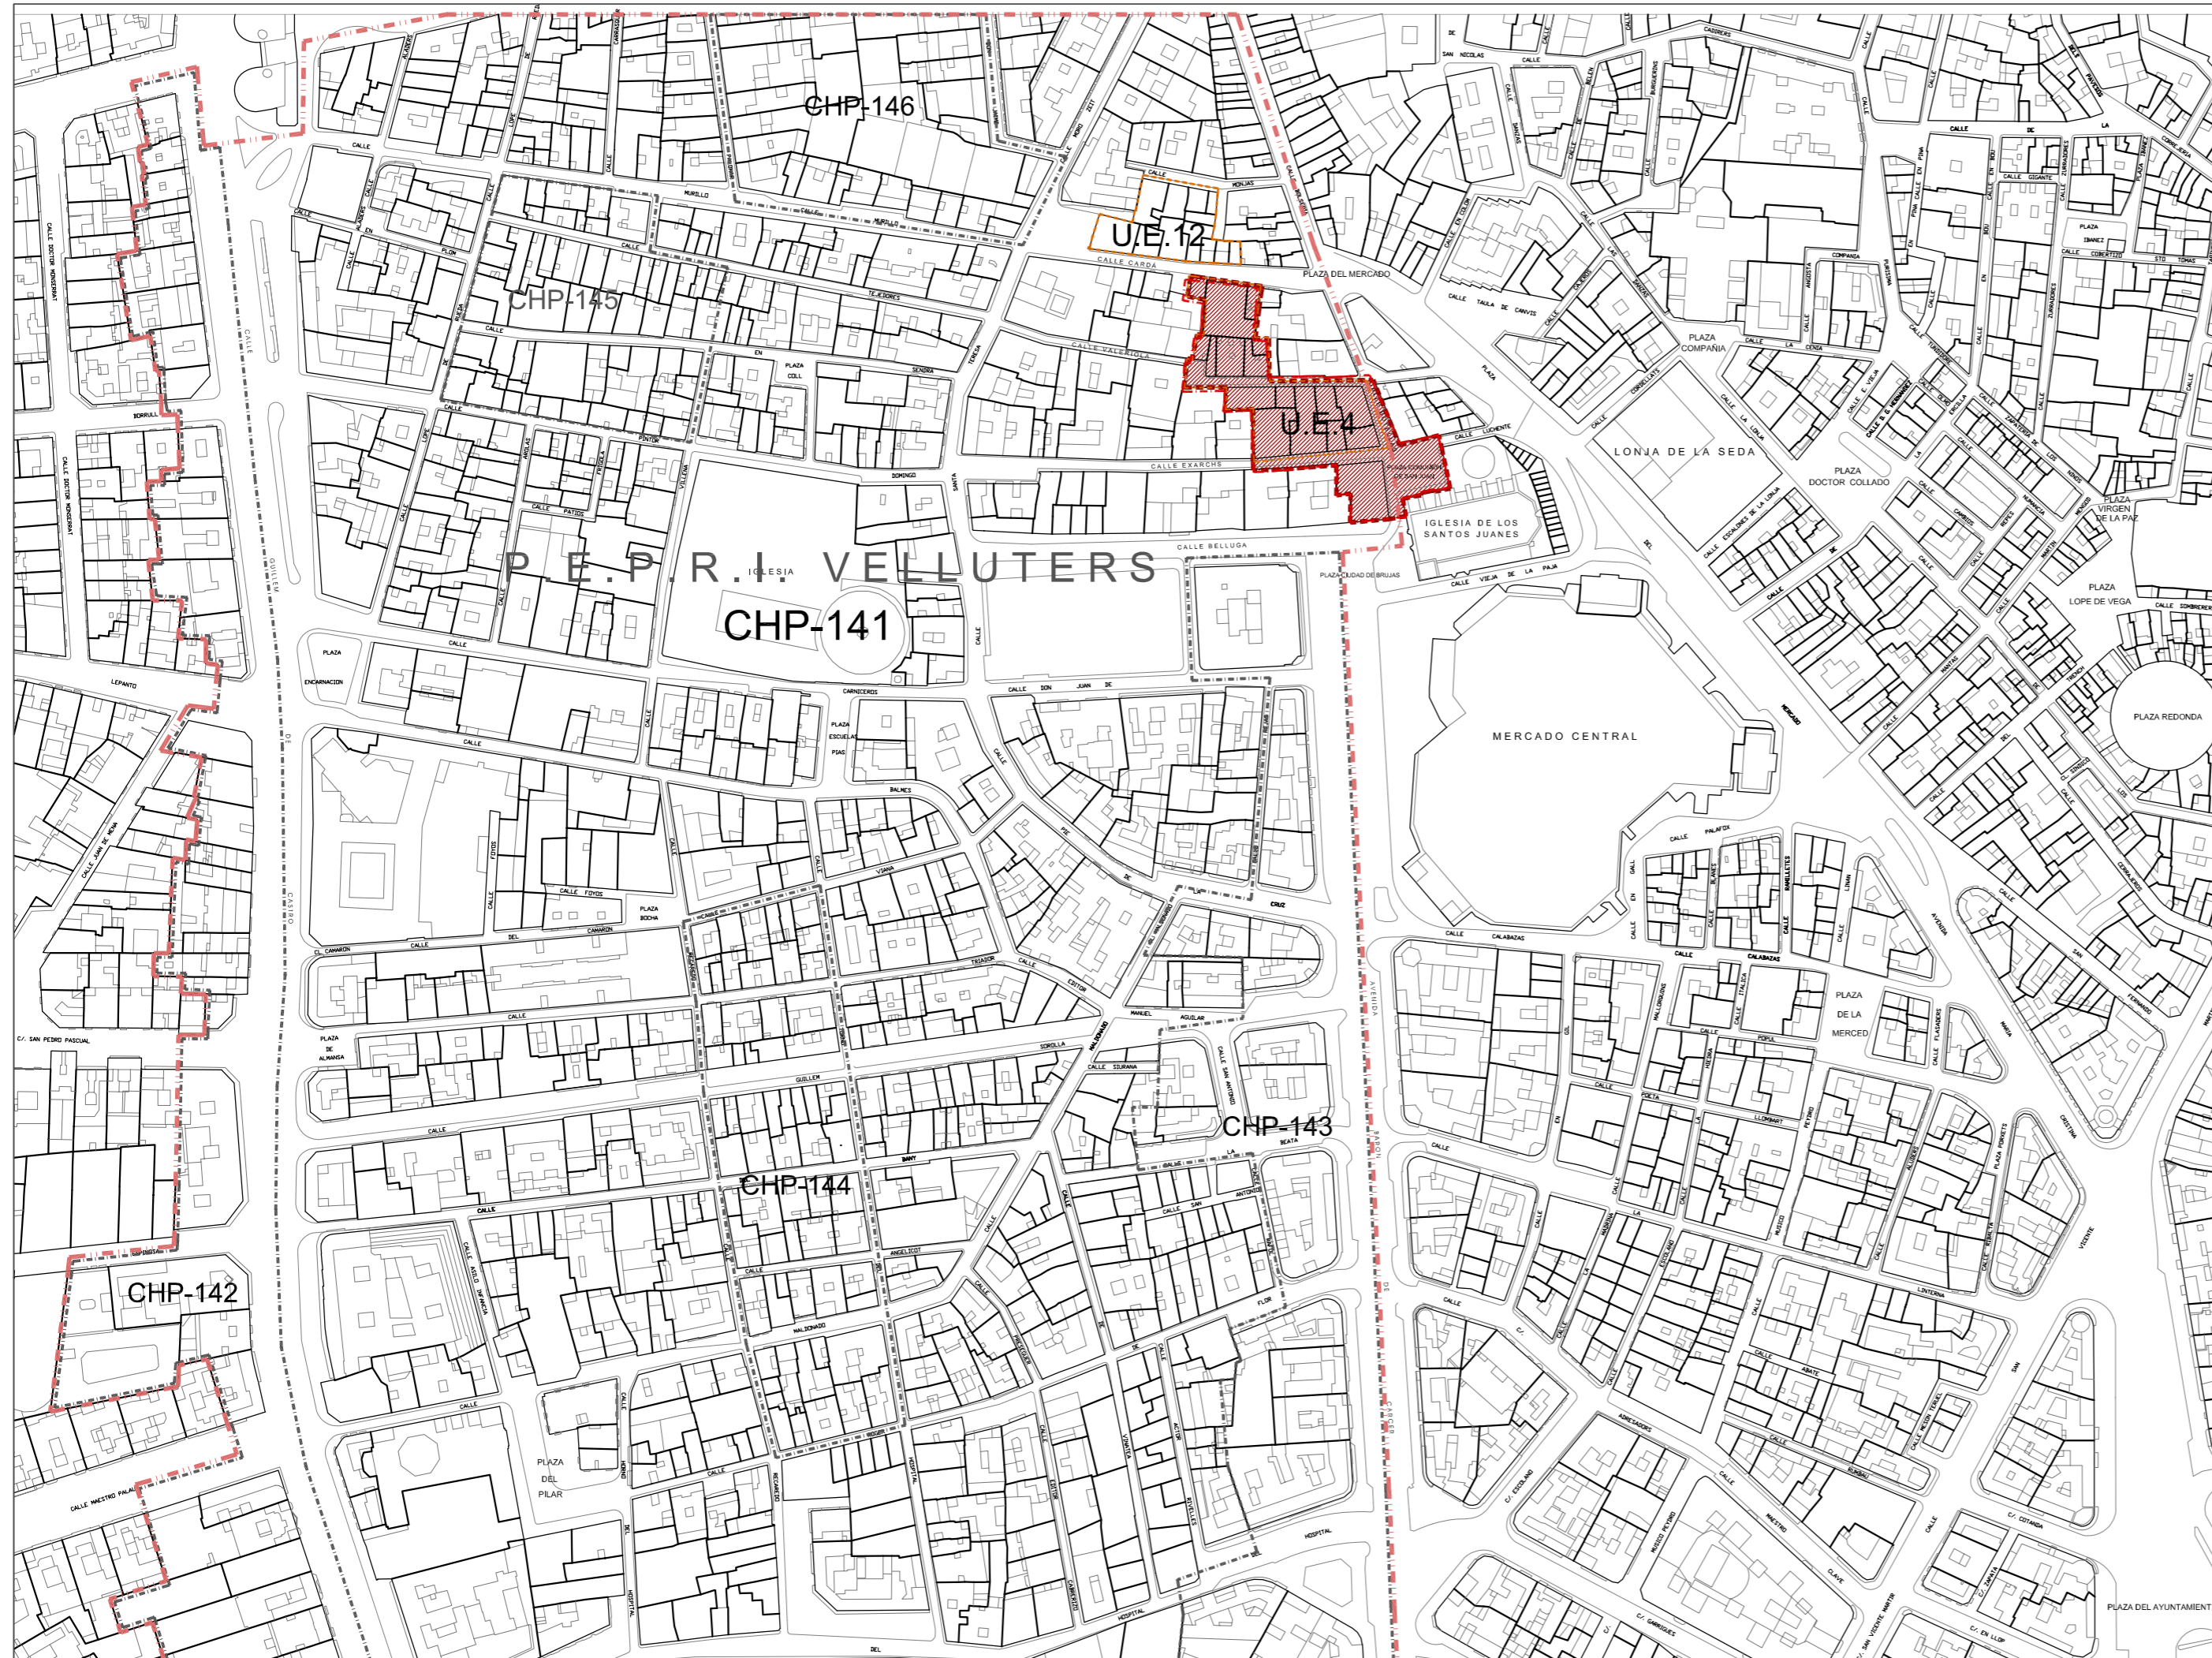


PROGRAMA DE ACTUACIÓN INTEGRADA DE LA U.E. 4
"EXARCHS" EN EL BARRIO DE VELLUTERS - VALENCIA

-  DELIMITACION P.E.P.R.I. VELLUTERS 1991
 -  DELIMITACION UNIDADES DE EJECUCIÓN POR LA M.P.E.P.R.I. 2004
 -  DELIMITACION DEL SECTOR DE PLAN REFORMA INTERIOR DE MEJORA
- Superficie Total del Sector: 2,879,21 m2s.
Zona de Calificación Urbanística: CHP-141



PLAN DE REFORMA INTERIOR DE MEJORA DE LA U.E. 4. BARRIO VELLUTERS - VALENCIA

PROMOTOR:
EZEQUIEL FERRANDO ABAD
C/Santos Justo y Pastor, 151 -6º B. 46022 VALENCIA

TÍTULO: **PLANOS DE INFORMACIÓN**
PLANO: **SITUACIÓN, ÁMBITO DEL PEPRI Y DE LA UNIDAD DE EJECUCIÓN.**

EL ARQUITECTO AUTOR DEL PROYECTO:
Giuliano Mancini
D. GIULIANO BRESCAIN
Nº Colegiado: 5.446



ESCALA: **1:2.000** FECHA: **JULIO 2.005** No. PLANO: **1.01**
EDICIÓN: 1