




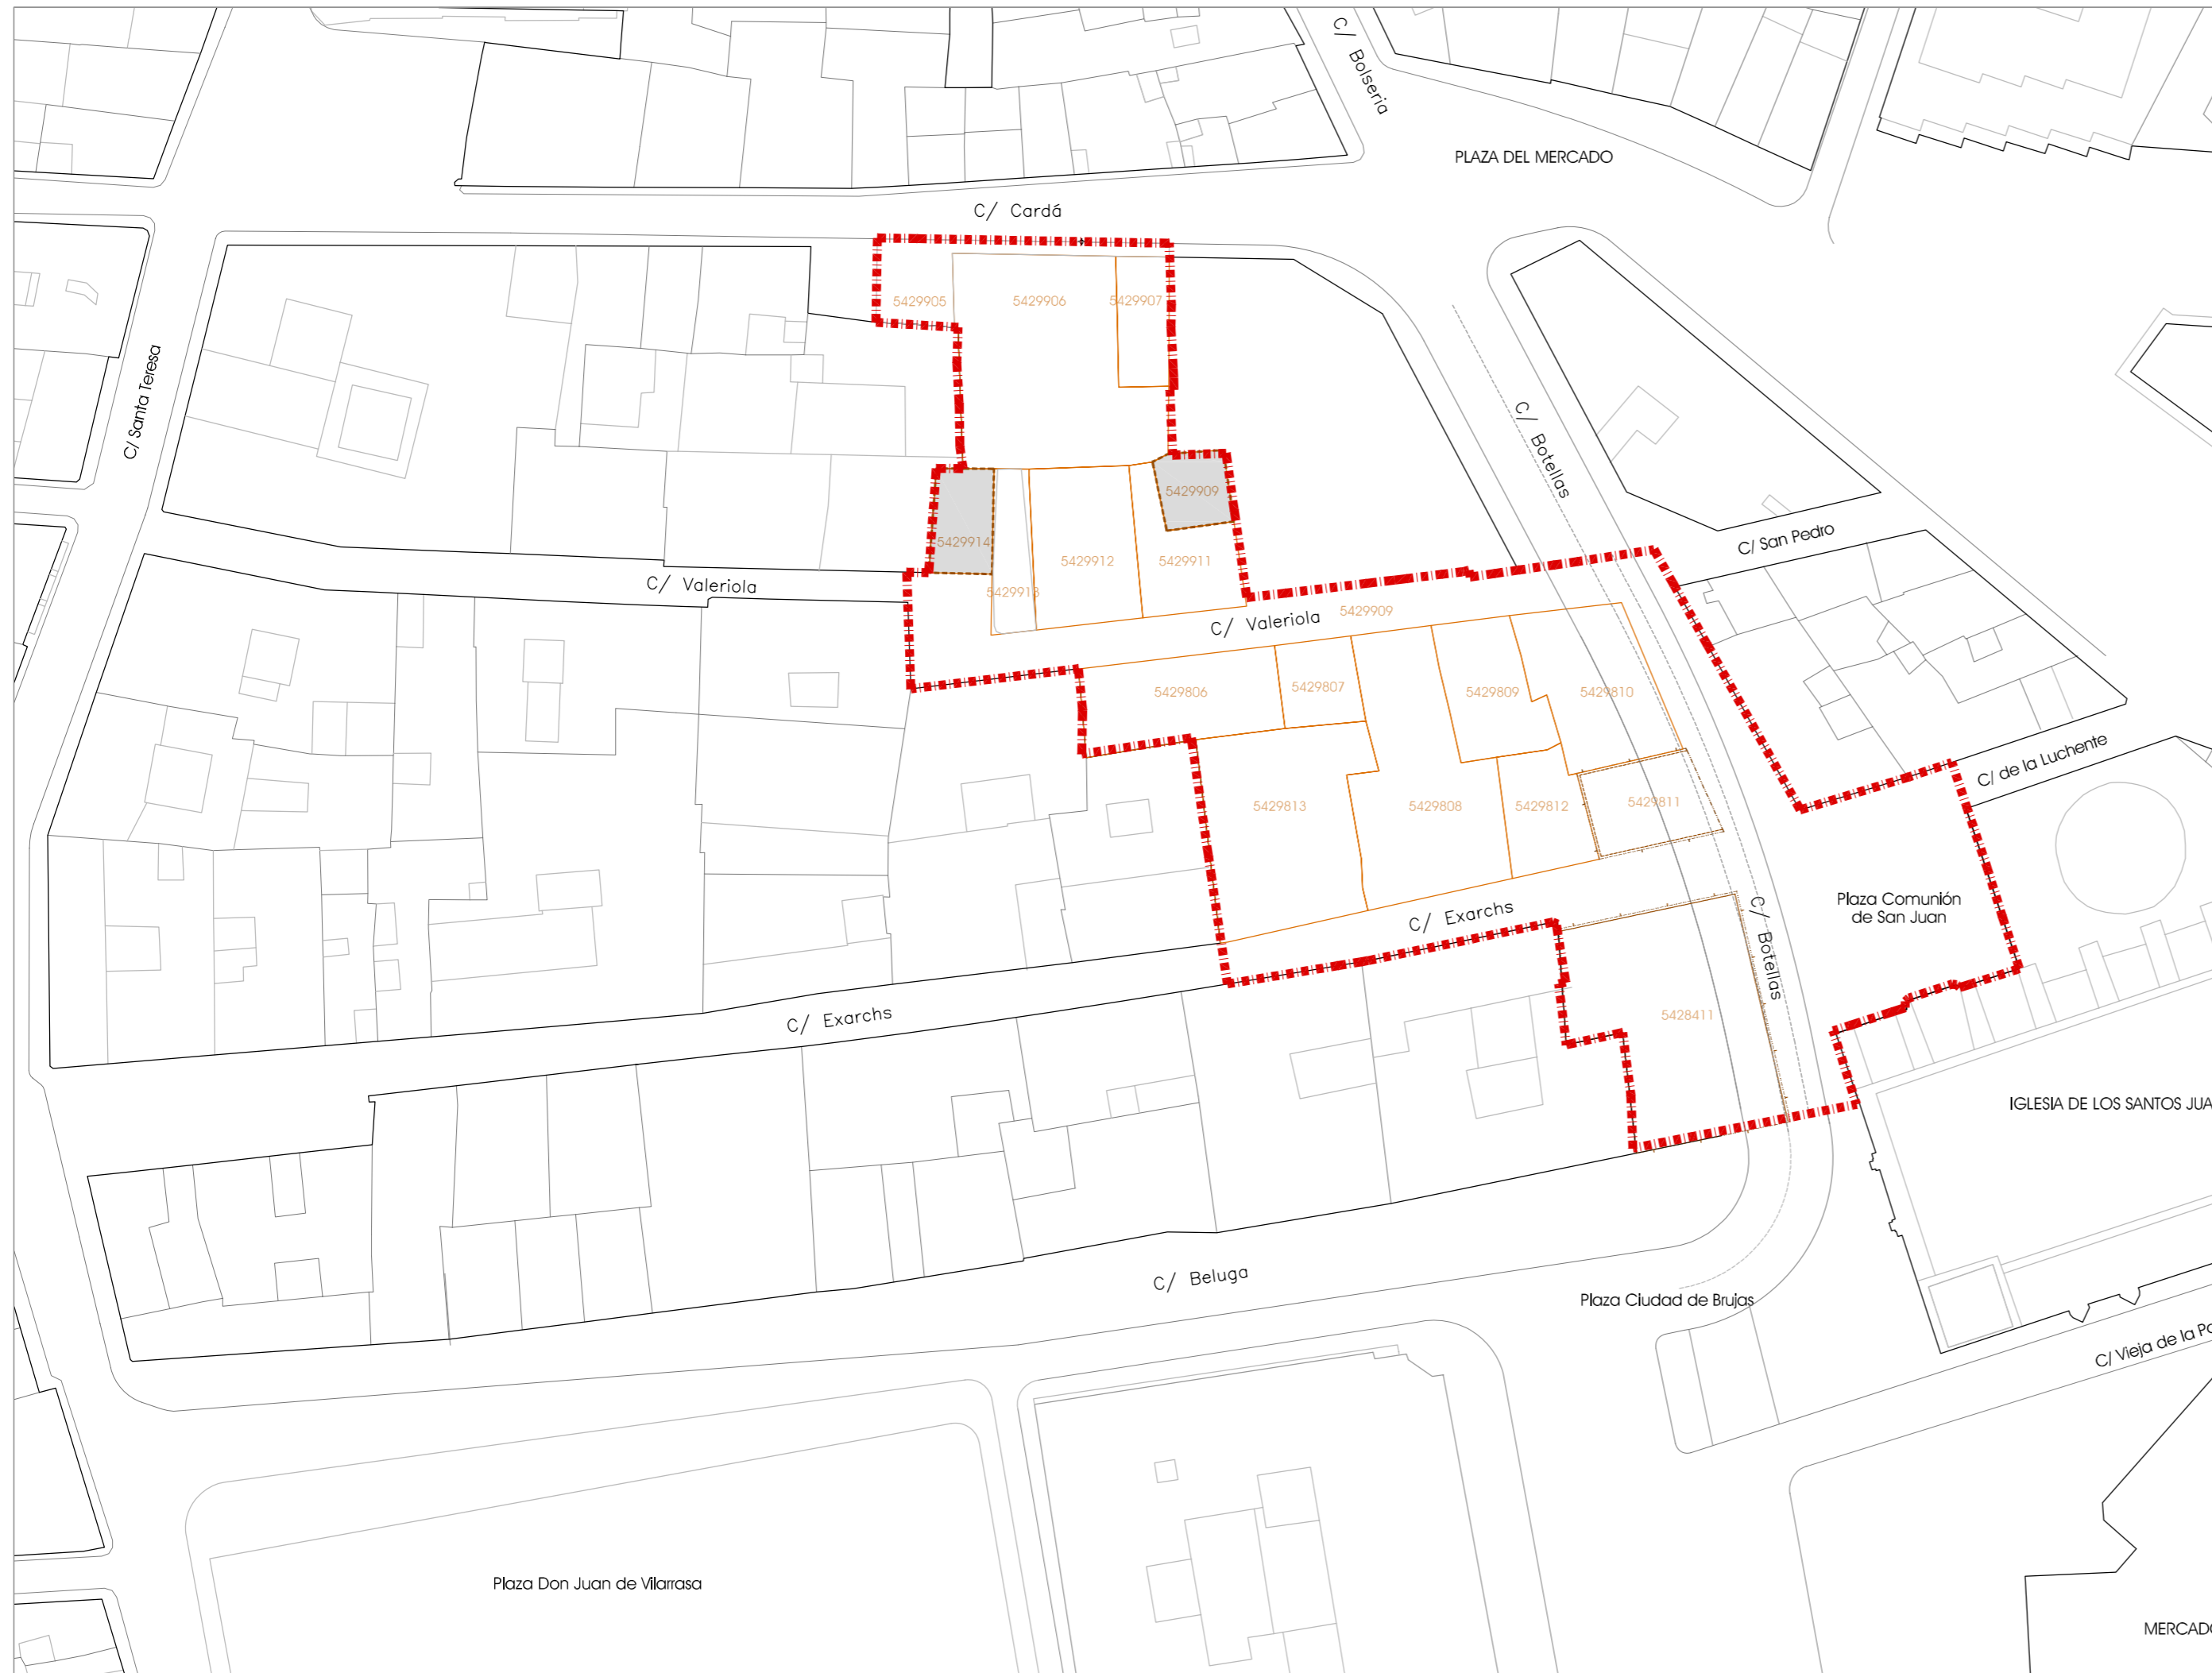


PROGRAMA DE ACTUACIÓN INTEGRADA DE LA U.E. 4
"EXARCHS" EN EL BARRIO DE VELLUTERS - VALENCIA

-  DELIMITACION SECTOR UE-4 PLAN REFORMA INTERIOR DE MEJORA
-  PARCELAS CATASTRALES
-  NÚMERO DE REFERENCIA CATASTRAL
-  PARCELAS EDIFICADAS
-  PARCELAS VALLADAS



PLAN DE REFORMA INTERIOR DE MEJORA DE LA U.E. 4. BARRIO VELLUTERS - VALENCIA

PROMOTOR:
EZEQUIEL FERRANDO ABAD
C/Santos Justo y Pastor, 151 - 6º B. 46022 VALENCIA

TÍTULO: **PLANOS DE INFORMACIÓN**
PLANO: **ESTRUCTURA DE LA PROPIEDAD. PLANO CATASTRAL.**

EL ARQUITECTO AUTOR DEL PROYECTO:
Giuliano Mancini
D. GIULIANO BRESCAGN
Nº Colegado: 5.446



ESCALA: **1:500** FECHA: **JULIO 2.005** Nº. PLANO: **1.02**
EDICI3N: 1