


PROGRAMA DE ACTUACIÓN INTEGRADA DE LA U.E. 4  
"EXARCHS" EN EL BARRIO DE VELLUTERS - VALENCIA

-  DELIMITACION SECTOR PLAN REFORMA INTERIOR DE MEJORA
-  PARCELAS CATASTRALES
-  COTAS
-  PARCELAS EDIFICADAS
-  PARCELAS VALLADAS

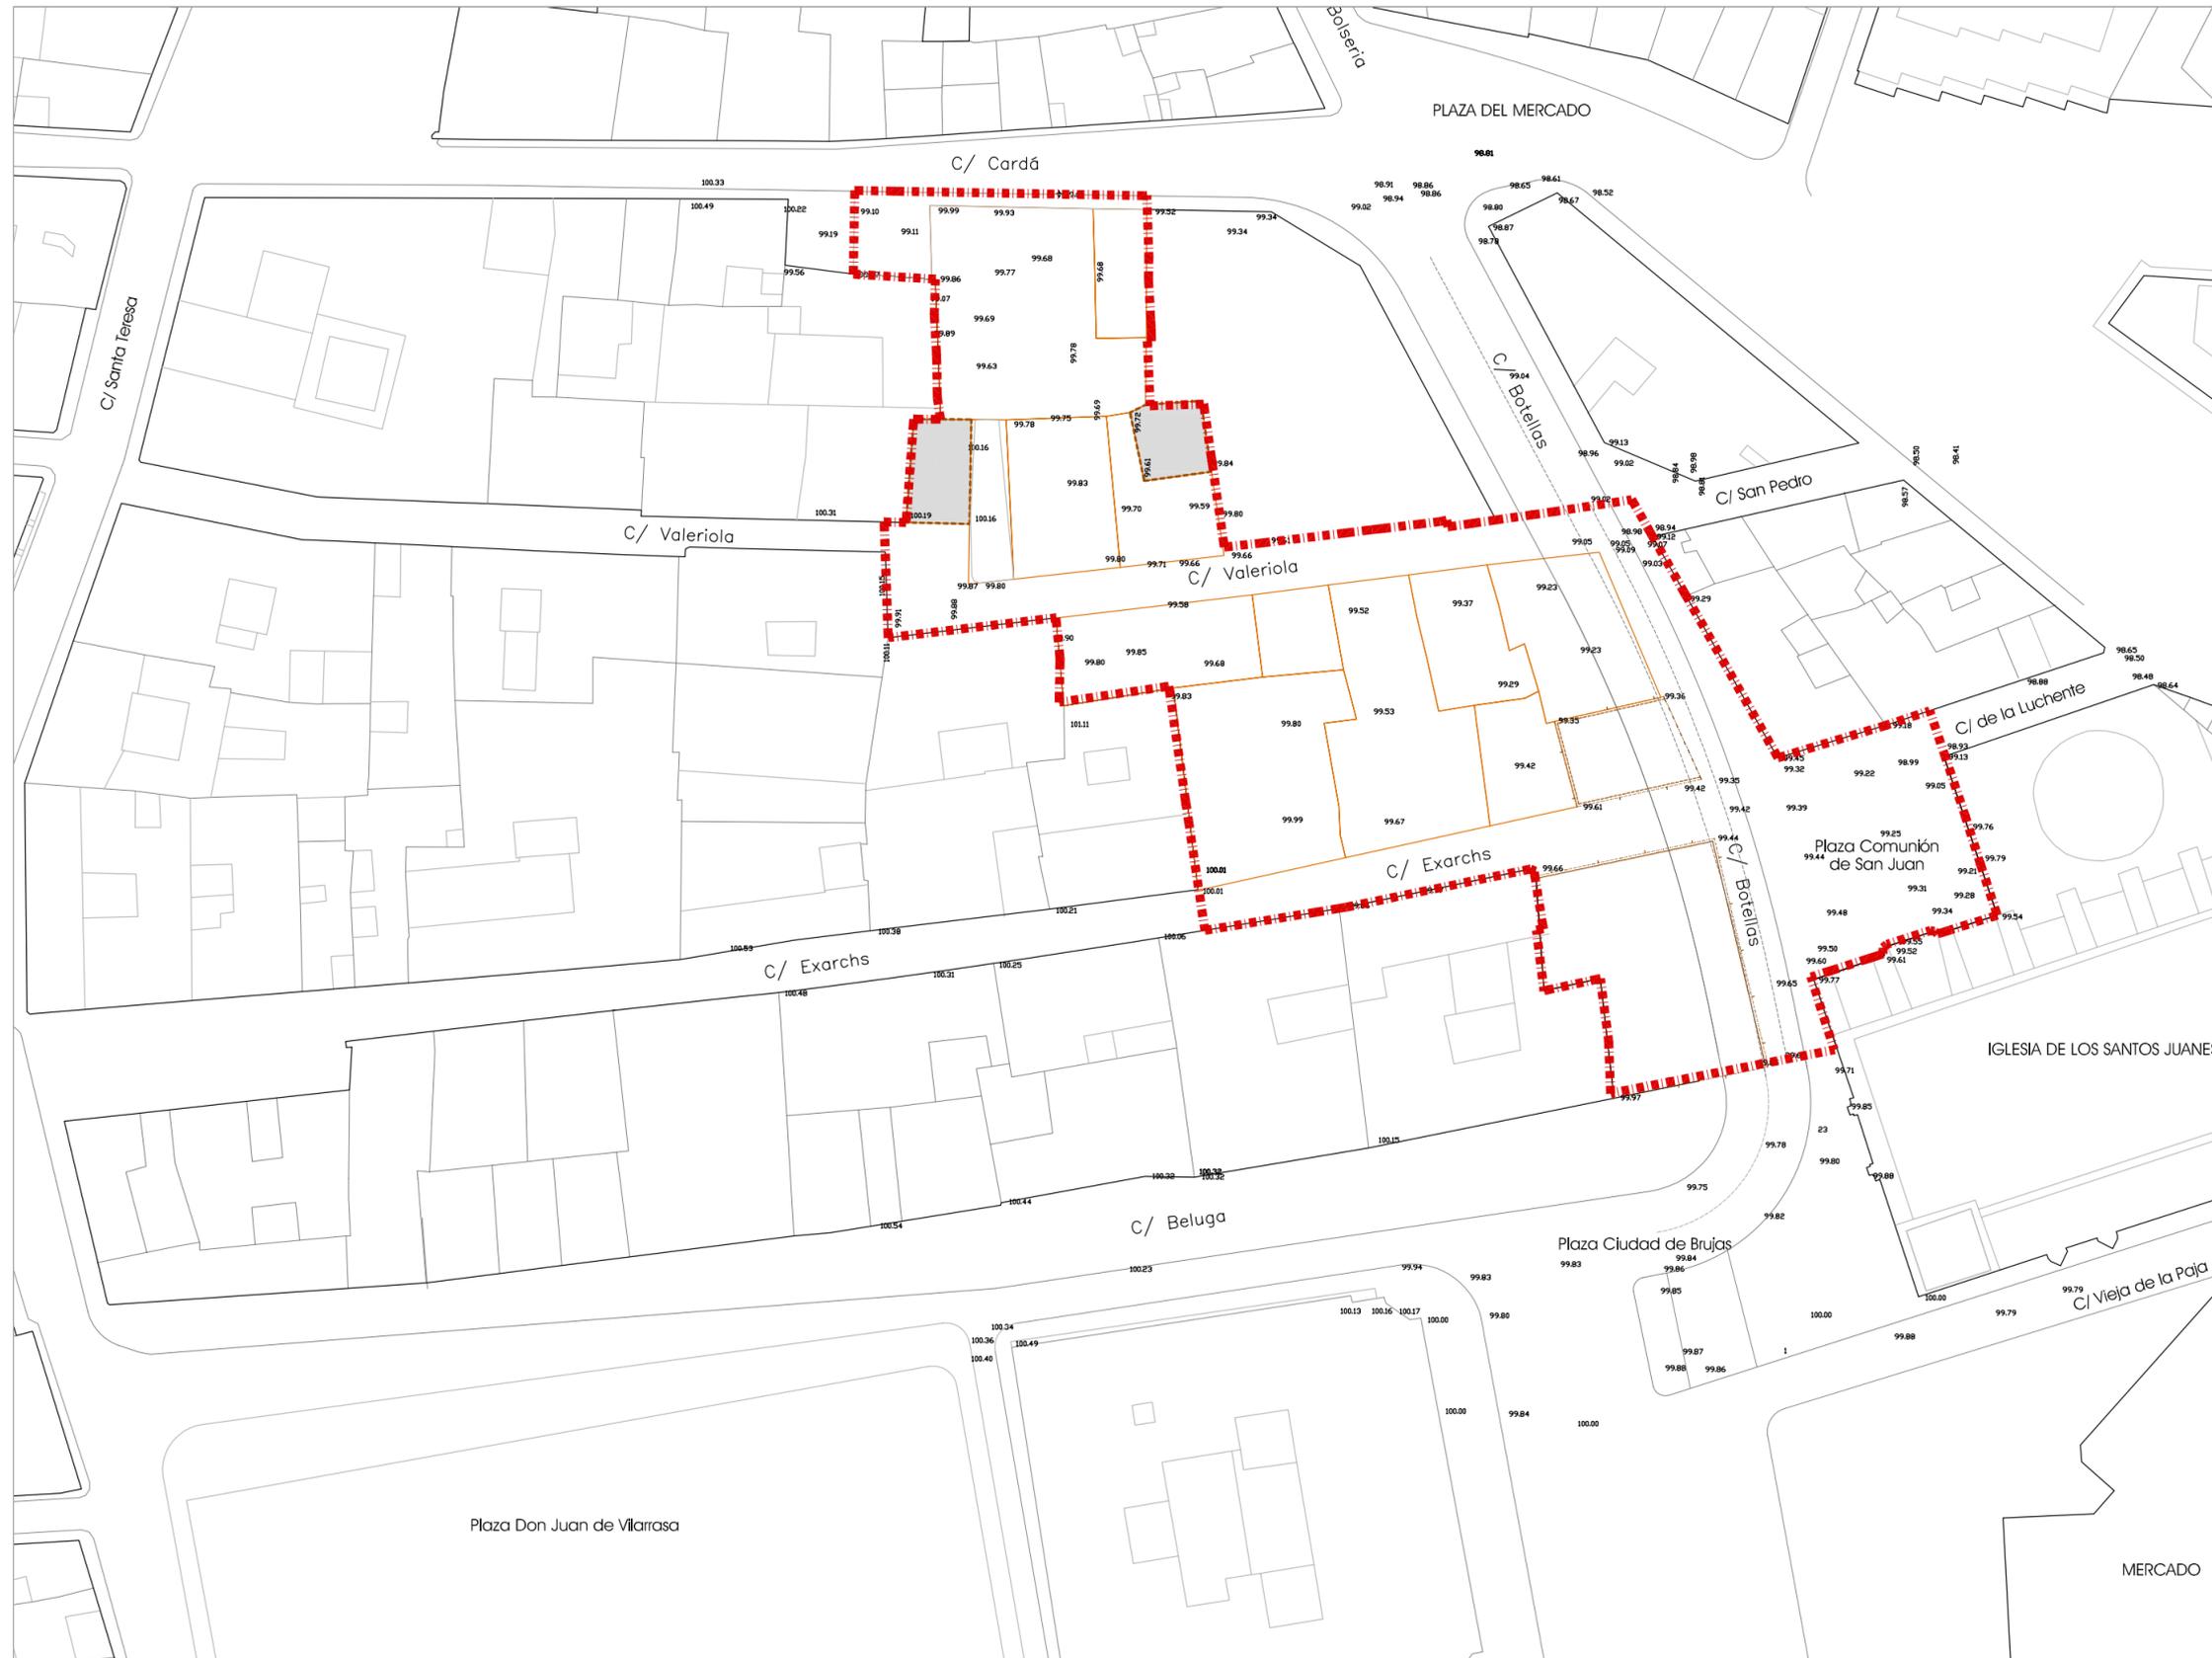

PLAN DE REFORMA INTERIOR DE MEJORA DE LA U.E. 4. BARRIO VELLUTERS - VALENCIA

PROMOTOR:  
**EZEQUIEL FERRANDO ABAD**  
C/Santos Justo y Pastor, 151 -6º B. 46022 VALENCIA

TÍTULO: **PLANOS DE INFORMACIÓN**  
PLANO: **RASANTES, ALINEACIONES, COTAS Y SUPERFICIES.**

EL ARQUITECTO AUTOR DEL PROYECTO:  
*Giuliano Mancini*  
D. GIULIANO BRESCAGIN  
Nº Colegado: 5.446



ESCALA: **1:500** FECHA: **JULIO 2.005** No. PLANO: **1.03**  
EDICIÓN: 1